



DETALHE 7 – DIAGRAMA ESQUEMÁTICO DE LIGAÇÃO
SEM ESCALA

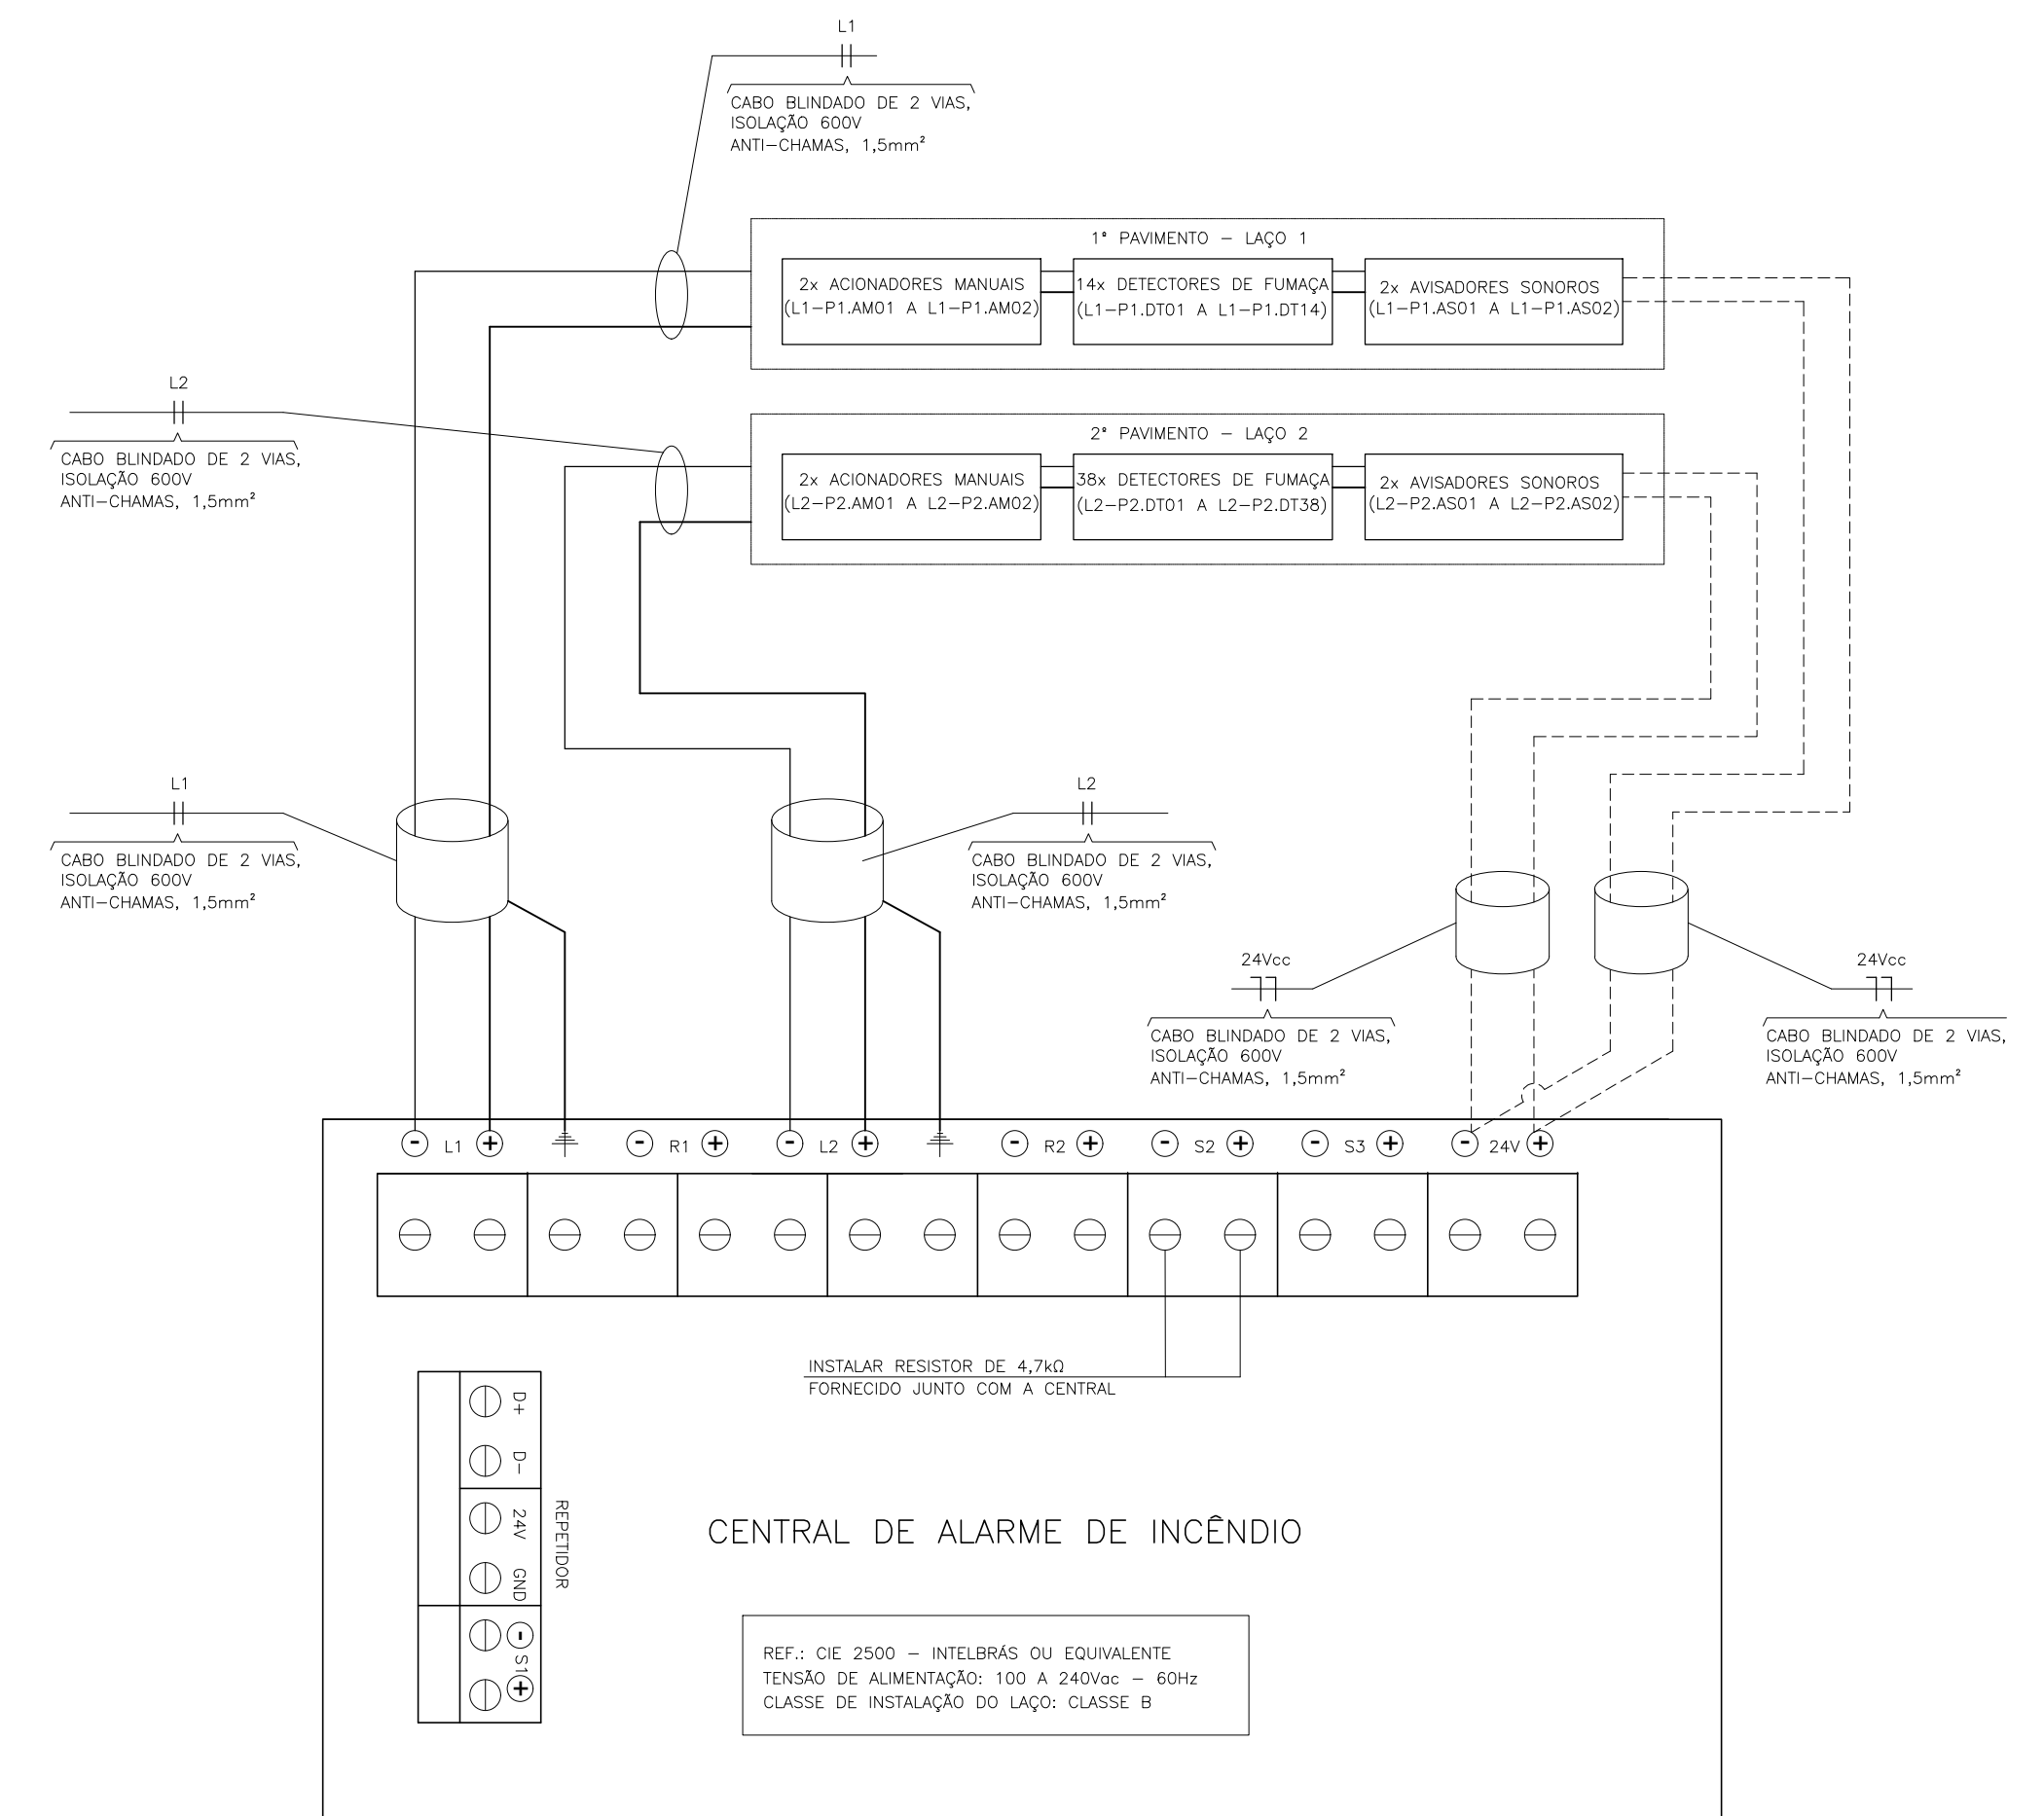

DETALHE 8 – DIAGRAMA ESQUEMÁTICO DA CENTRAL DE ALARME DE INCÊNDIO
SEM ESCALA

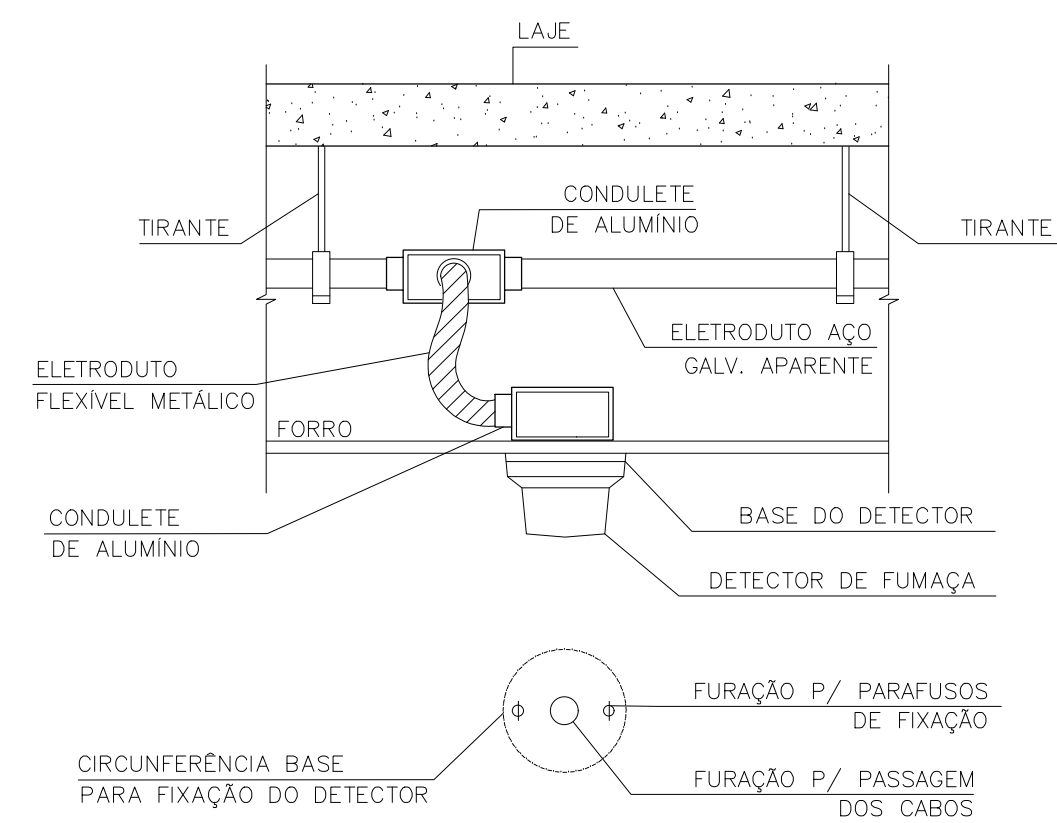

DETALHE 9 – INSTALAÇÃO DE DETECTOR NO FORRO
SEM ESCALA

REV-00	EMISSÃO INICIAL	21/11/23	DPRO
REVISÃO	DESCRIÇÃO	DATA	POR
<p align="center">MINISTÉRIO PÚBLICO DO ESTADO DE MINAS GERAIS PROMOTORIAS DE JUSTIÇA DE CATAGUASES AV. HUMBERTO MAURO, N° 396 – BAIRRO GRANJARIA – CATAGUASES – MG</p>			
CONTEÚDO: PROJETO DE DETECÇÃO E ALARME DE INCÊNDIO DETALHES DE MONTAGEM			
RESPONSÁVEL TÉCNICO:		DATA:	FOLHA:
ALBERTO LUIZ S. DE OLIVEIRA – CREA MG: 50725/D		21/11/2023	04/04