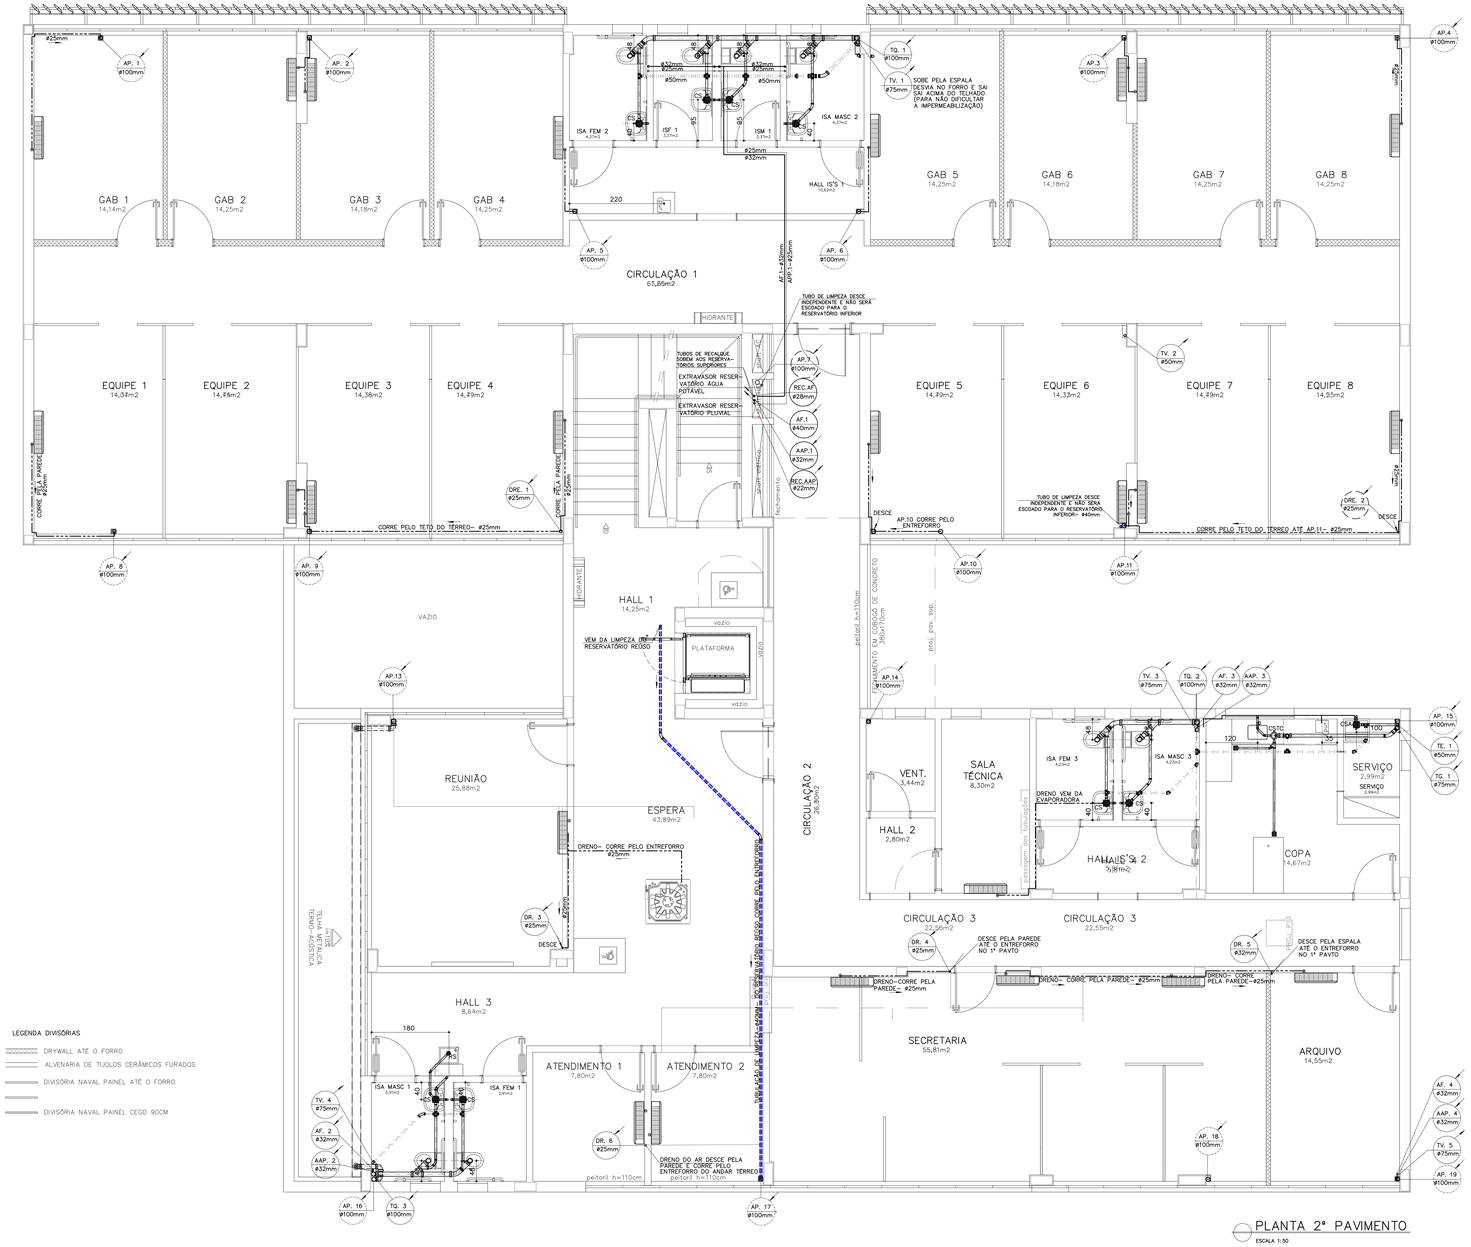
GAB 1
14,14m2
GAB 2
14,25m2
GAB 3
14,18m2
GAB 4
14,25m2
GAB 5
14,25m2
GAB 6
14,18m2
GAB 7
14,25m2
GAB 8
14,25m2
CIRCULAÇÃO 1
67,86m2
EQUIPE 1
14,34m2
EQUIPE 2
14,48m2
EQUIPE 3
14,36m2
EQUIPE 4
14,49m2
EQUIPE 5
14,49m2
EQUIPE 6
14,32m2
EQUIPE 7
14,49m2
EQUIPE 8
14,85m2
HALL 1
14,25m2
REUNIÃO
25,88m2
ESPERA
43,89m2
HALL 3
8,64m2
ATENDIMENTO 1
7,80m2
ATENDIMENTO 2
7,80m2
CIRCULAÇÃO 2
CIRCULAÇÃO 3
22,55m2
CIRCULAÇÃO 3
22,55m2
VENT.
3,44m2
SALA TÉCNICA
8,30m2
HALL 2
2,80m2
HALL 4
5,81m2
SERVIÇO
2,99m2
COPA
14,67m2
SECRETARIA
55,81m2
ARQUIVO
14,55m2
PLATAFORMA
HIDRANTE
TUBOS DE RECALQUE SOBEM AOS RESERVATÓRIOS SUPERIORES
EXTRAVASOR RESERVATÓRIO ÁGUA POTÁVEL
EXTRAVASOR RESERVATÓRIO PLUVIAL
TUBO DE LIMPEZA DESCE INDEPENDENTE E NÃO SERÁ ESGOTADO PARA O RESERVATÓRIO INFERIOR
SOBE PELA ESPALA TESHA NO FORRO E SAI ACIMA DO TELHADO (PARA NÃO DIFICULTAR A IMPERMEABILIZAÇÃO)
TUBO DE LIMPEZA DESCE INDEPENDENTE E NÃO SERÁ ESGOTADO PARA O RESERVATÓRIO INFERIOR– ø40mm
CORRE PELO TETO DO TÉRREO– ø25mm
CORRE PELO TETO DO TÉRREO ATÉ AP.11– ø25mm
VEM DA LIMPEZA DO RESERVATÓRIO REDSO
DRENO VEM DA EVAPORADORA
DRENO– CORRE PELO ENTREFORRO ø25mm
DRENO– CORRE PELA PAREDE– ø25mm
DRENO DO AR DESCE PELA PAREDE E CORRE PELO ENTREFORRO DO ANDAR TÉRREO
DESCE PELA PAREDE ATÉ O ENTREFORRO NO 1º PAVTO
DESCE PELA ESPALA ATÉ O ENTREFORRO NO 1º PAVTO
AP.10 CORRE PELO ENTREFORRO
DESCE
VAZIO
ISA FEM 1
ISA MASC 1
ISA FEM 2
ISA MASC 2
ISF 1
ISM 1
HALL IS'S 1
HALL IS'S 2
ISA FEM 3
ISA MASC 3
CSTC
CEA
CS
CI
RS
RG
TV. 1 ø75mm
TQ. 1 ø100mm
AP. 1 ø100mm
AP. 2 ø100mm
AP. 3 ø100mm
AP. 4 ø100mm
AP. 5 ø100mm
AP. 6 ø100mm
AP. 7 ø100mm
REC.AP ø28mm
AF. 1 ø40mm
AAP. 1 ø32mm
REC.AAP ø22mm
TV. 2 ø50mm
AP. 8 ø100mm
AP. 9 ø100mm
AP.10 ø100mm
AP.11 ø100mm
AP.12 ø100mm
AP.13 ø100mm
AP.14 ø100mm
TV. 3 ø75mm
TQ. 2 ø100mm
AF. 3 ø32mm
AAP. 3 ø32mm
AP. 15 ø100mm
TE. 1 ø50mm
TG. 1 ø75mm
AF. 4 ø32mm
AAP. 4 ø32mm
TV. 5 ø75mm
AP. 19 ø100mm
AP. 18 ø100mm
AP. 17 ø100mm
AP. 16 ø100mm
TQ. 3 ø100mm
TV. 4 ø75mm
AF. 2 ø32mm
AAP. 2 ø32mm
DRE. 1 ø25mm
DRE. 2 ø25mm
DR. 1 ø25mm
DR. 2 ø25mm
DR. 3 ø25mm
DR. 4 ø25mm
DR. 5 ø32mm
DR. 6 ø25mm
pedest. h=110cm
pedest. h=110cm
pilotis h=110cm
pilotis h=110cm
pilotis