




DETALHE BARRILETE
ÁGUA POTÁVEL-VISTA
ESCALA 1:25

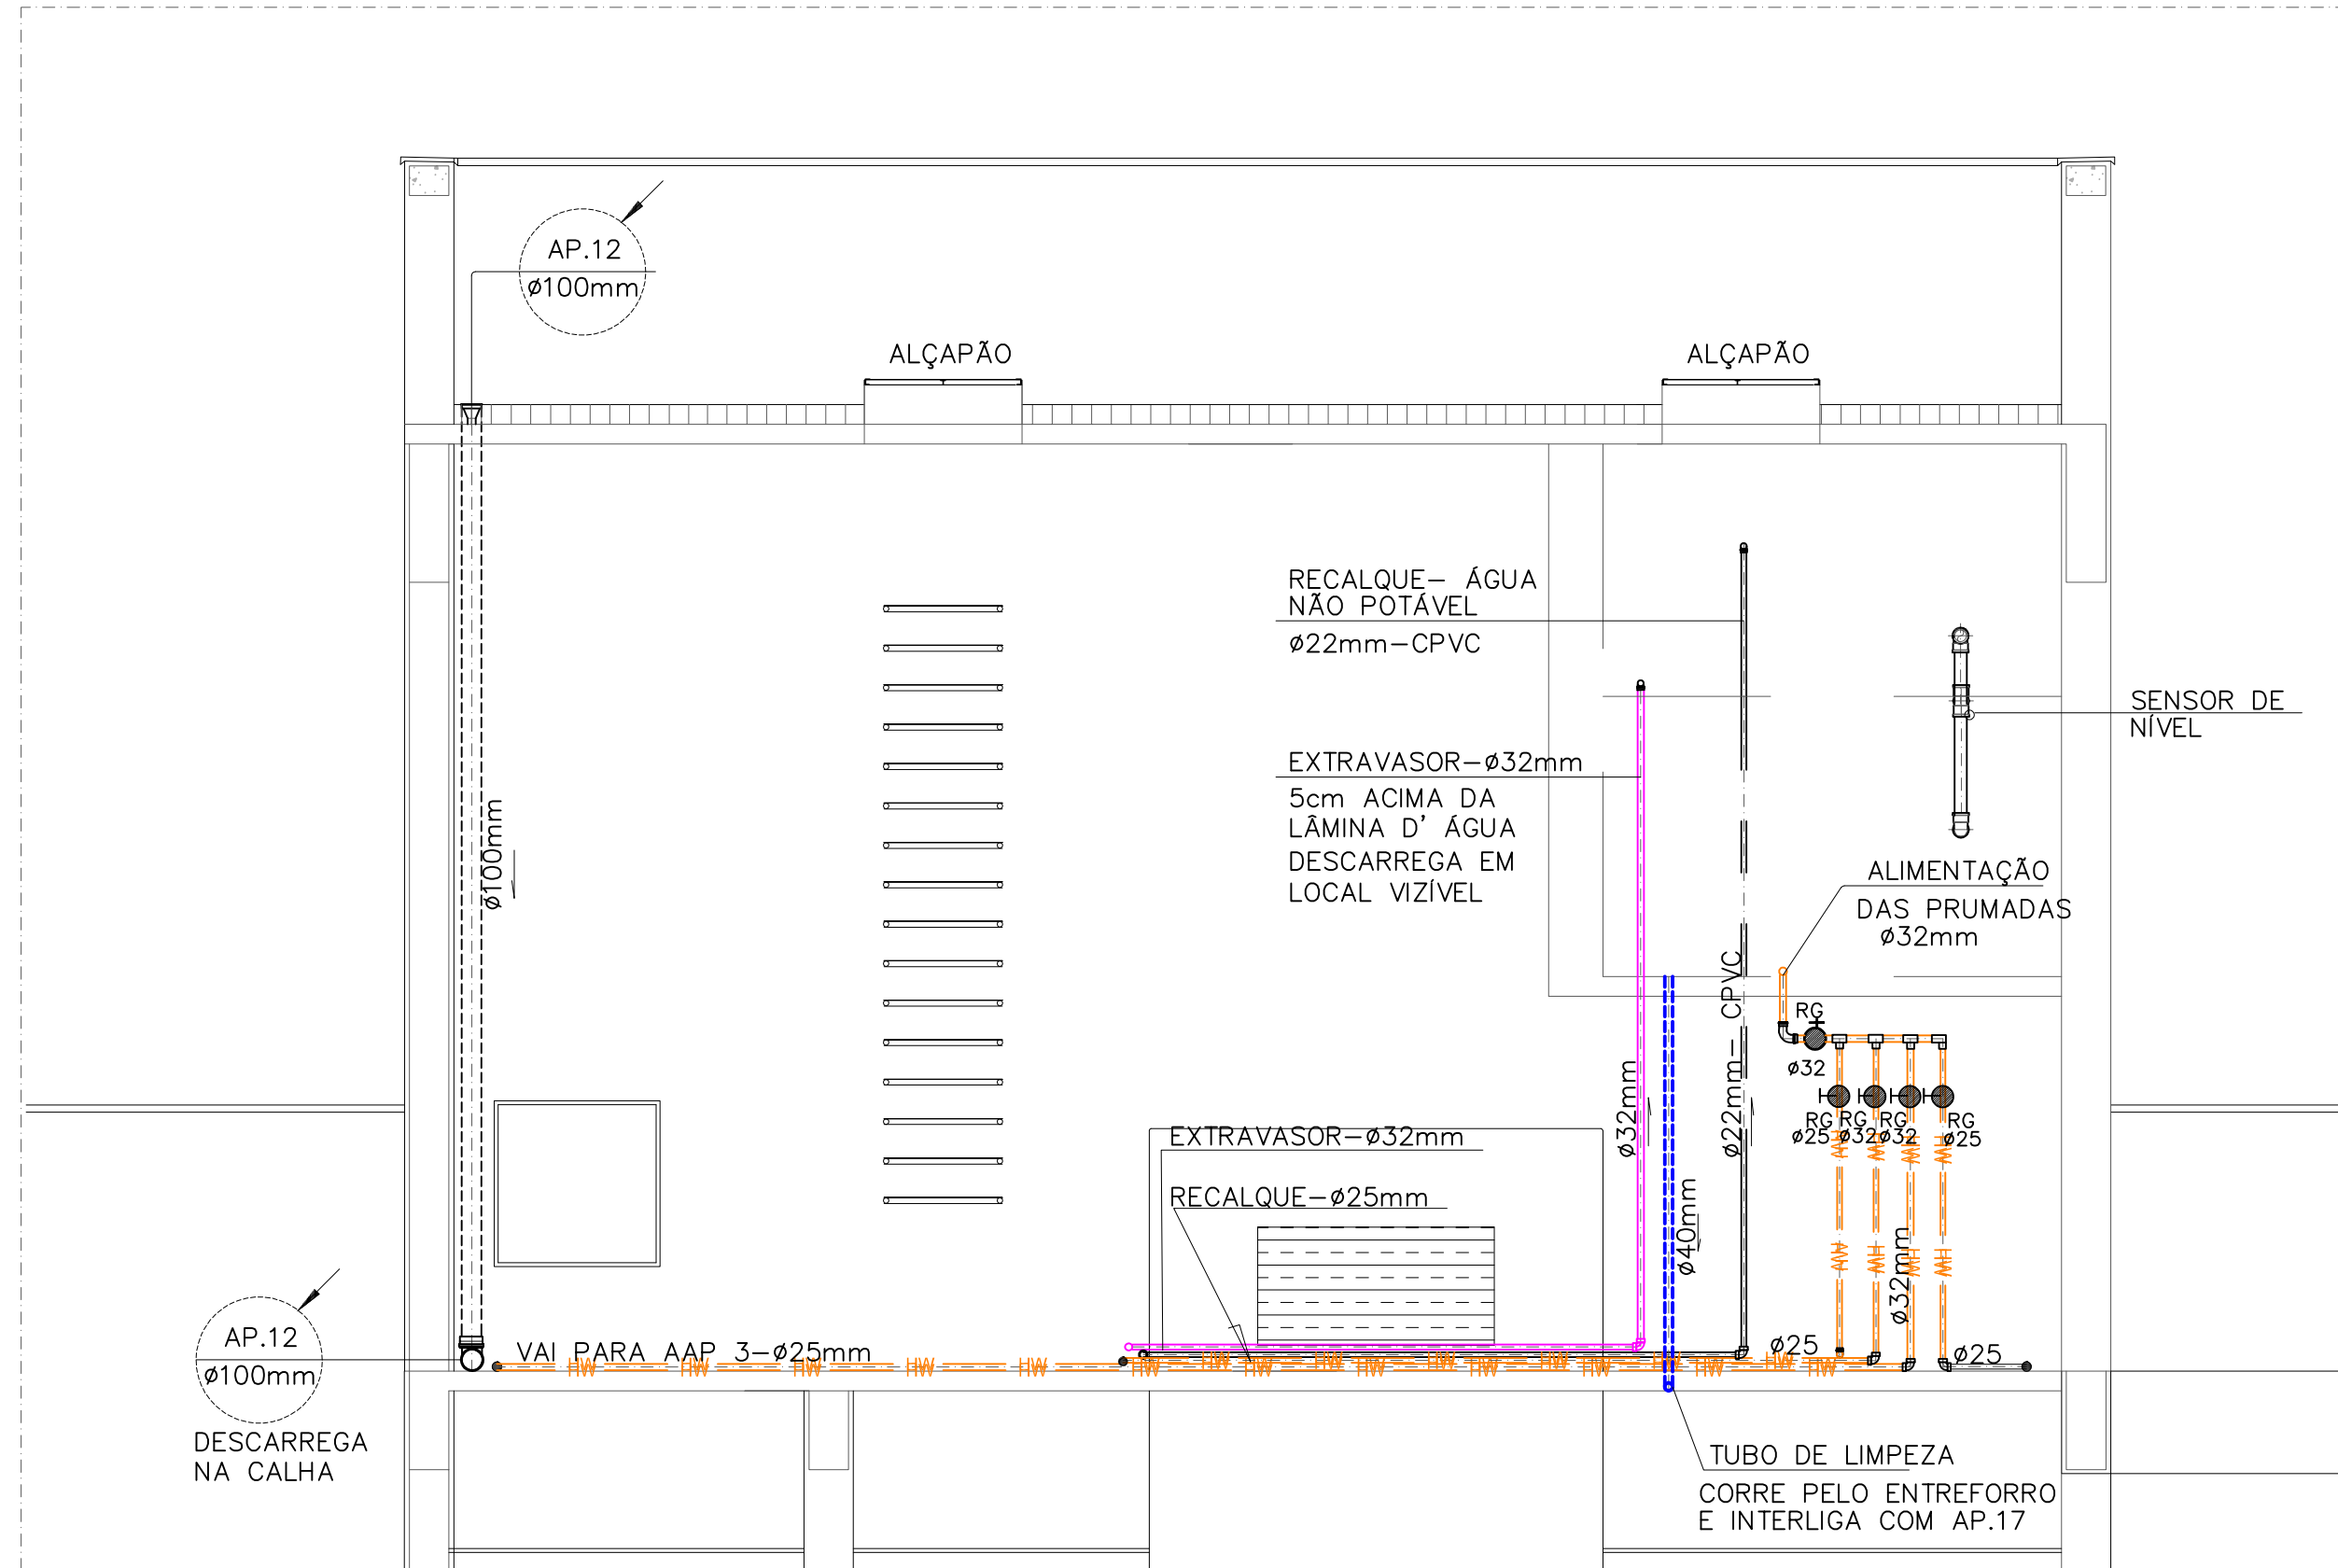


DETALHE BARRILETE
ÁGUA PLUVIAL REUTILIZÁVEL-VISTA
ESCALA 1:25

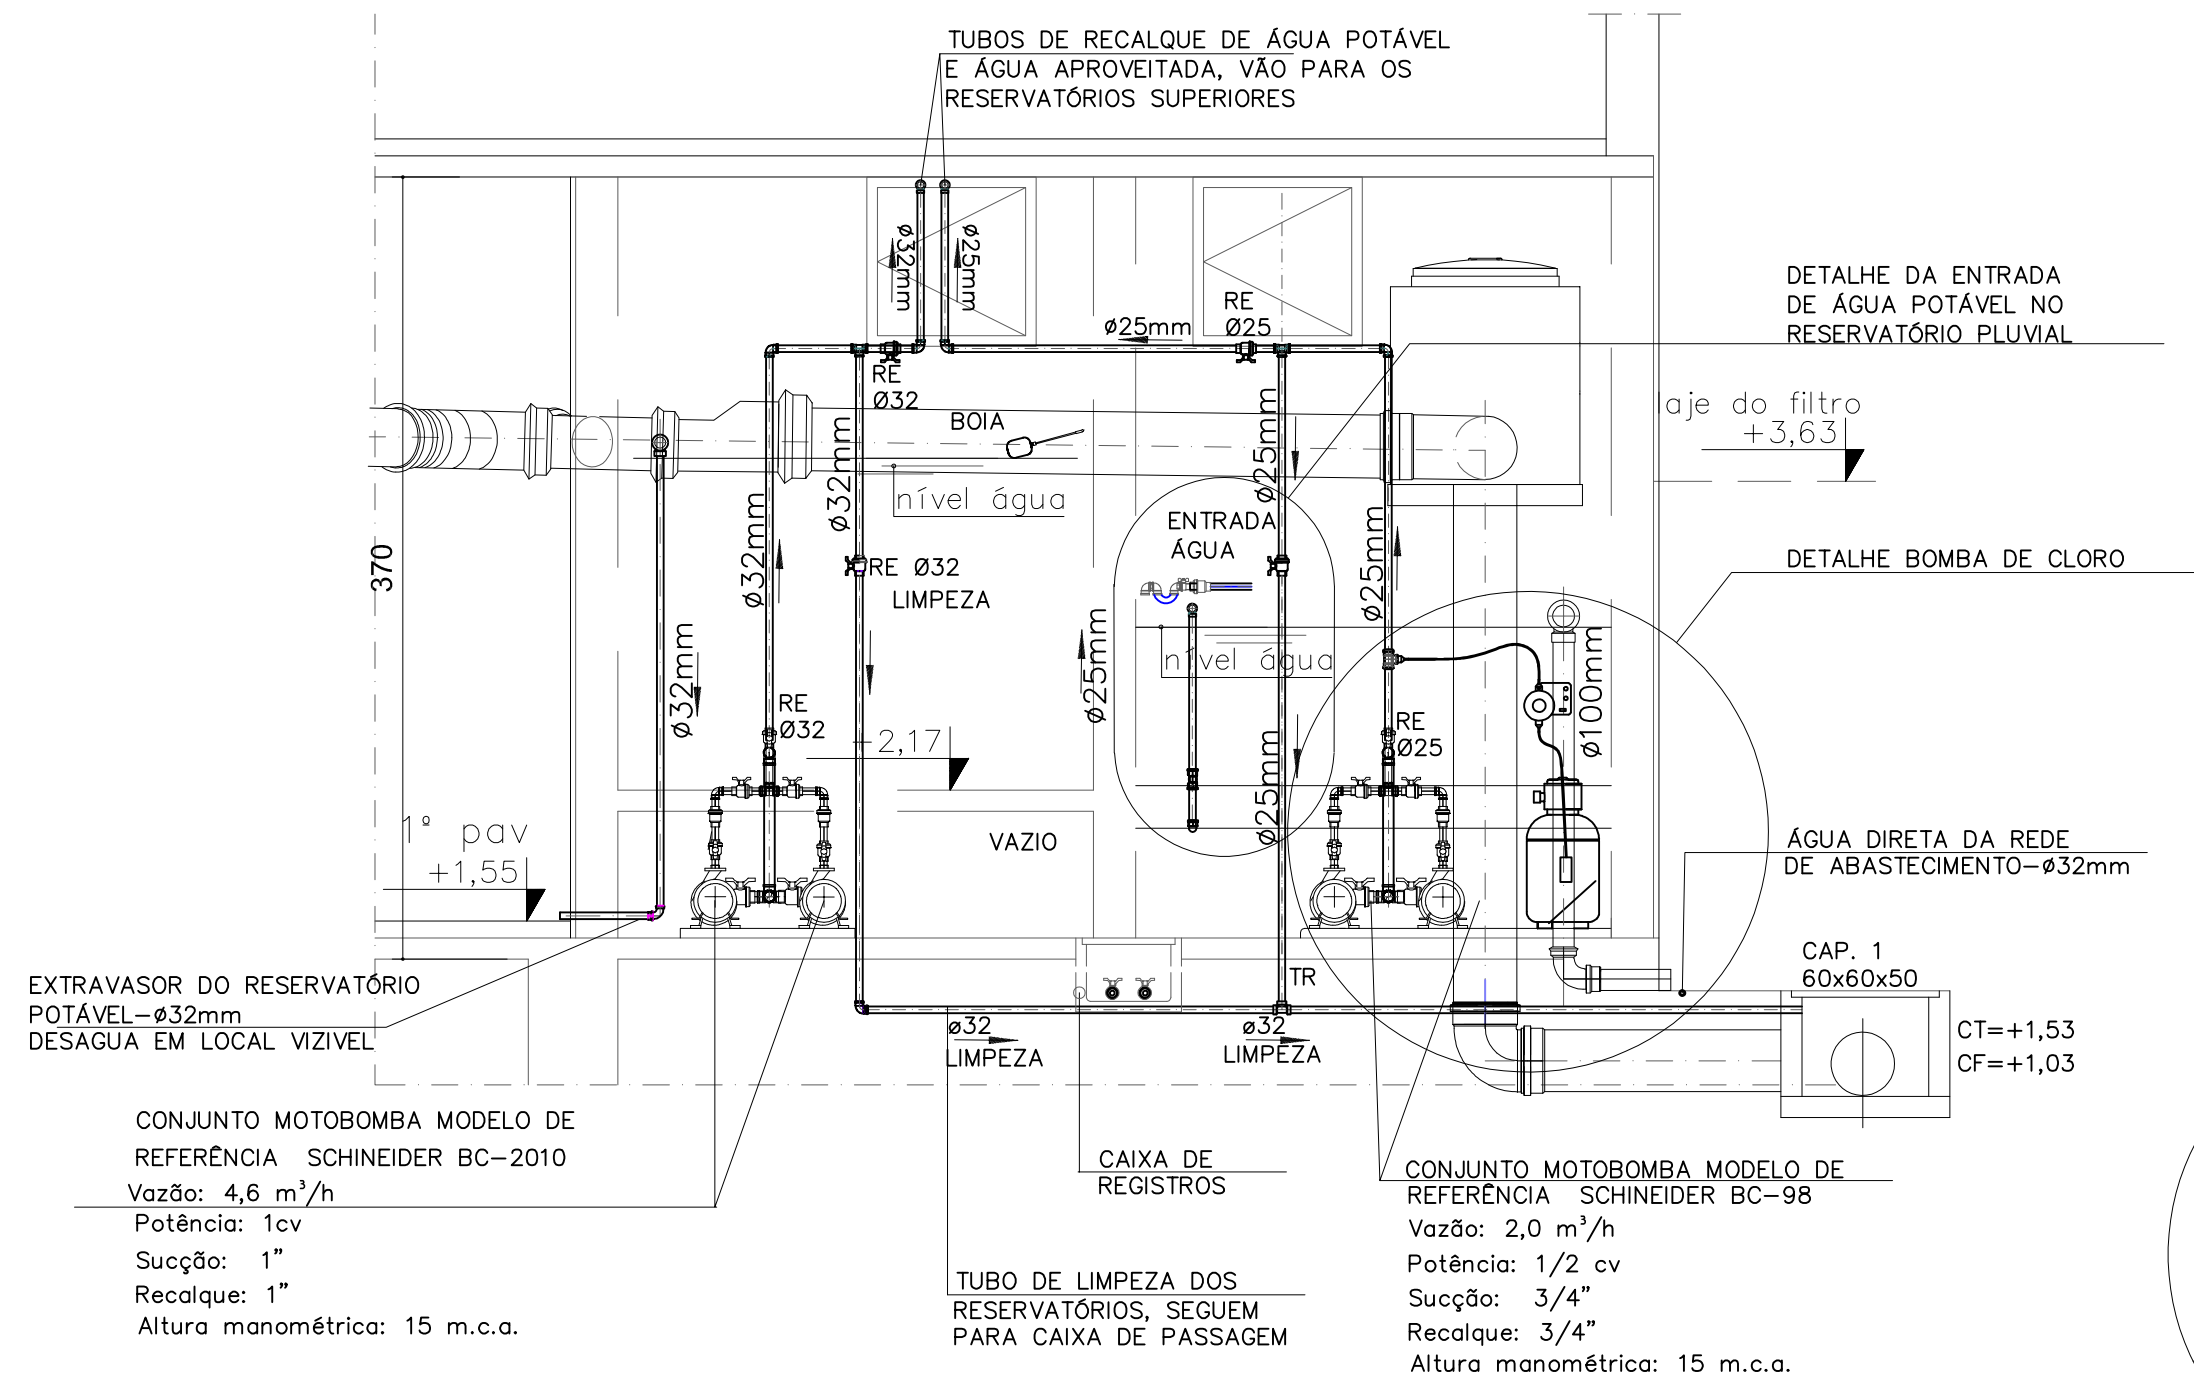


DETALHE- VISTA DOS RESERVATÓRIOS INFERIORES
EXTRAVASORES, BOMBAS E RECALQUES
ESCALA 1:25

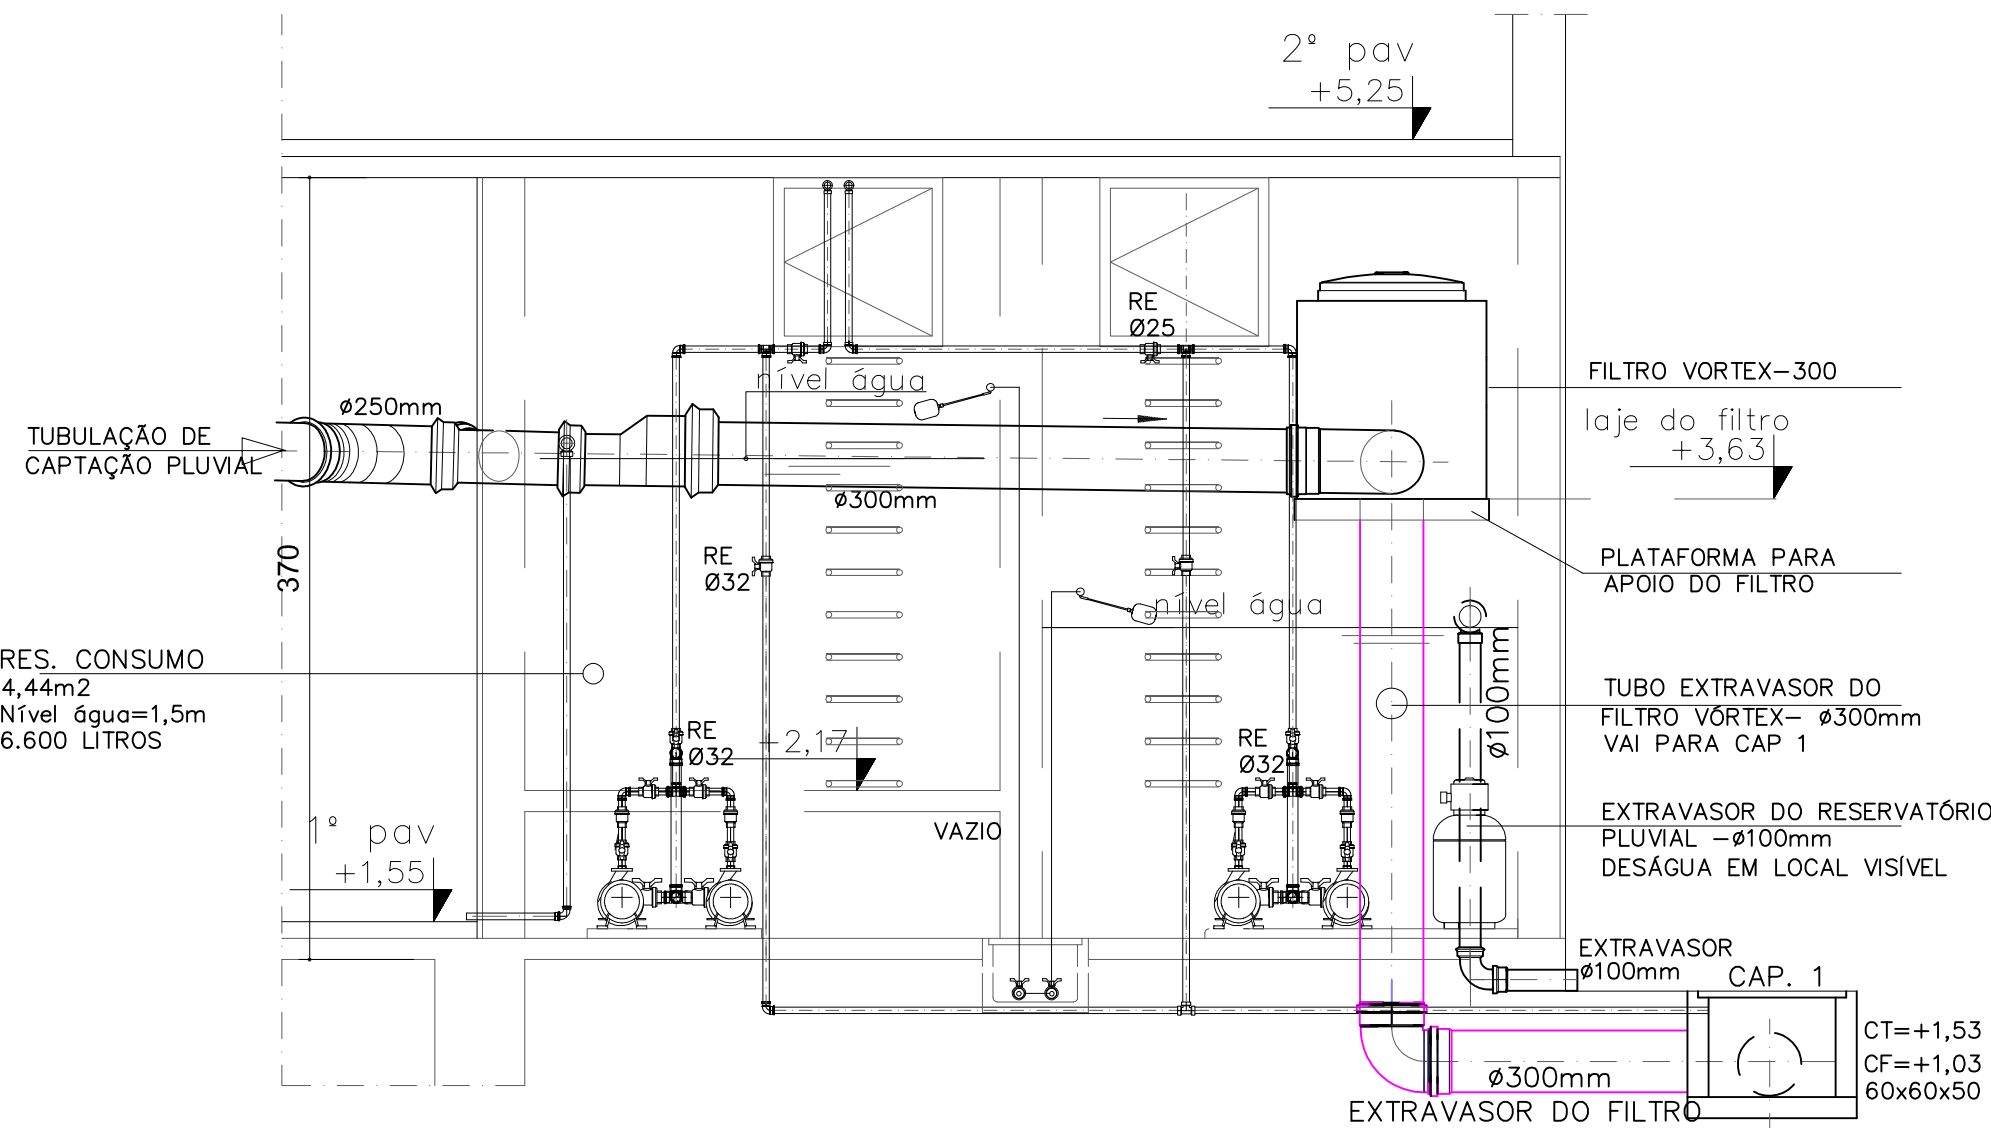

DETALHE- VISTA DOS RESERVATÓRIOS INFERIORES
FILTRO VORTEX E TUBULAÇÕES
ESCALA 1:25

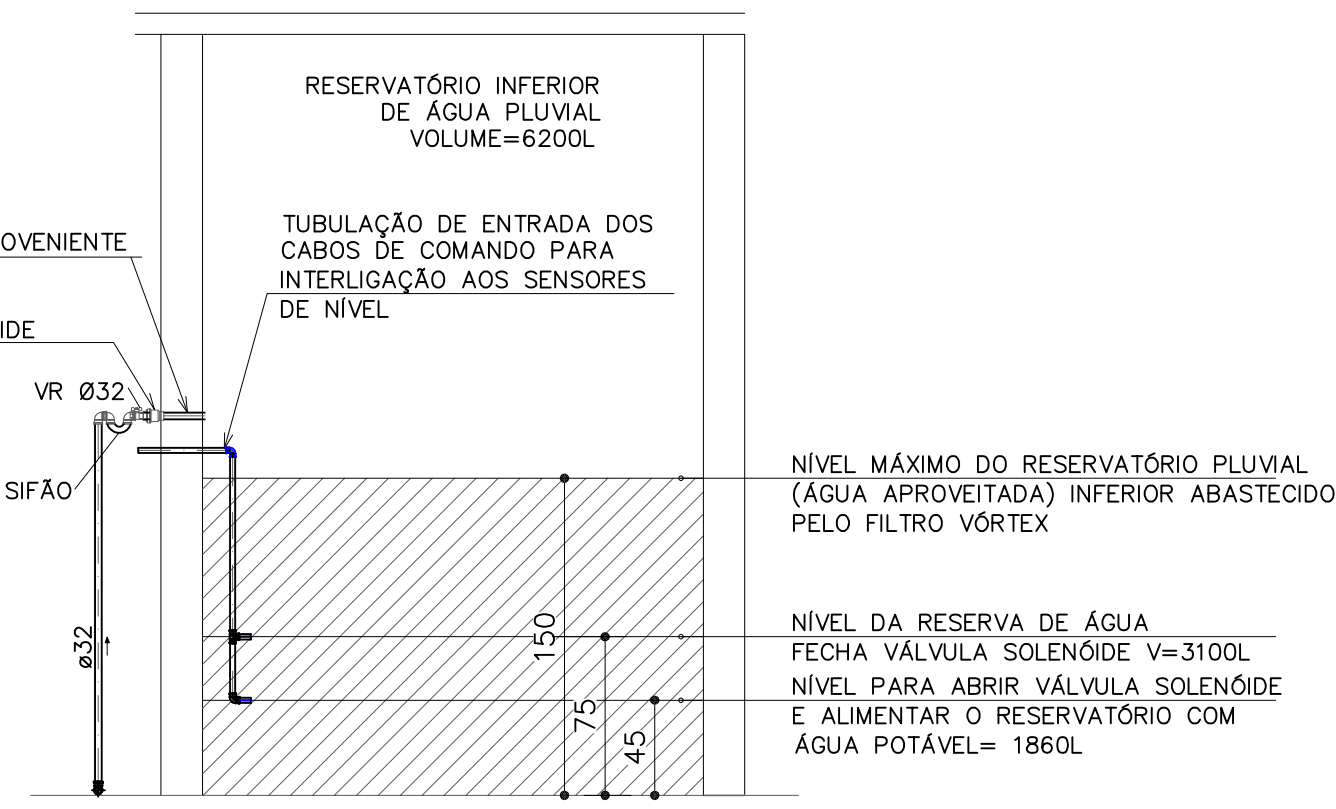

DETALHE VISTA VÁLVULA SOLENÓIDE E SENSORES
ESCALA 1:25

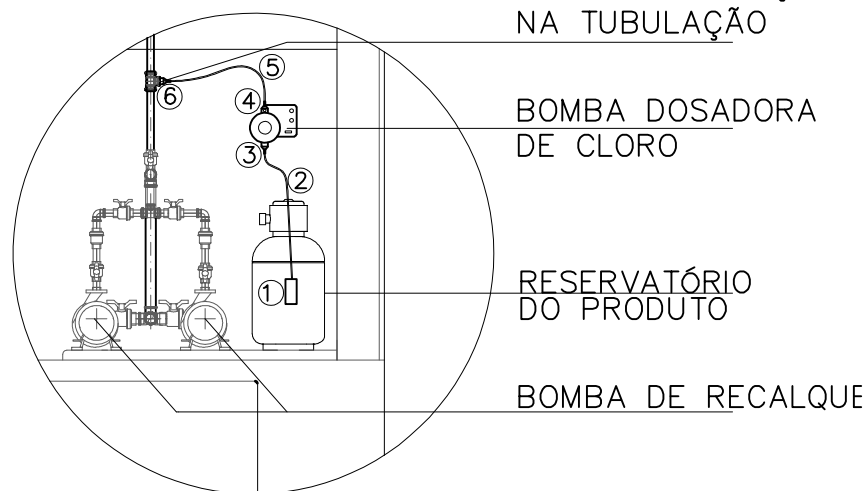

- FILTRO DE SUÇÃO
- MANGUEIRA DE SUÇÃO
- VÁLVULA DE SUÇÃO
- VÁLVULA DE DESCARGA
- MANGUEIRA DE INJEÇÃO
- VÁLVULA DE INJEÇÃO

DETALHE
BOMBA DOSADORA DE CLORO
ESCALA 1:25
