



ISOMÉTRICO- 2º PAVIMENTO
IS. ACESSÍVEL MASC. E FEM.
ESCALA 1:25

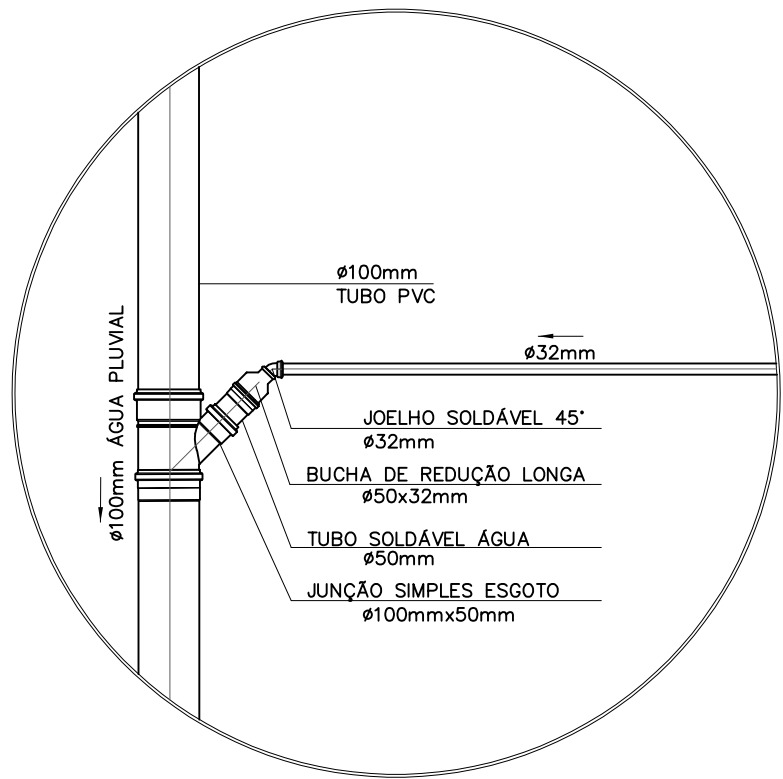


DETALHE 06
PARA DRENO DO AR CONDICIONADO
CONECTADO À REDE PLUVIAL
SEM ESC.

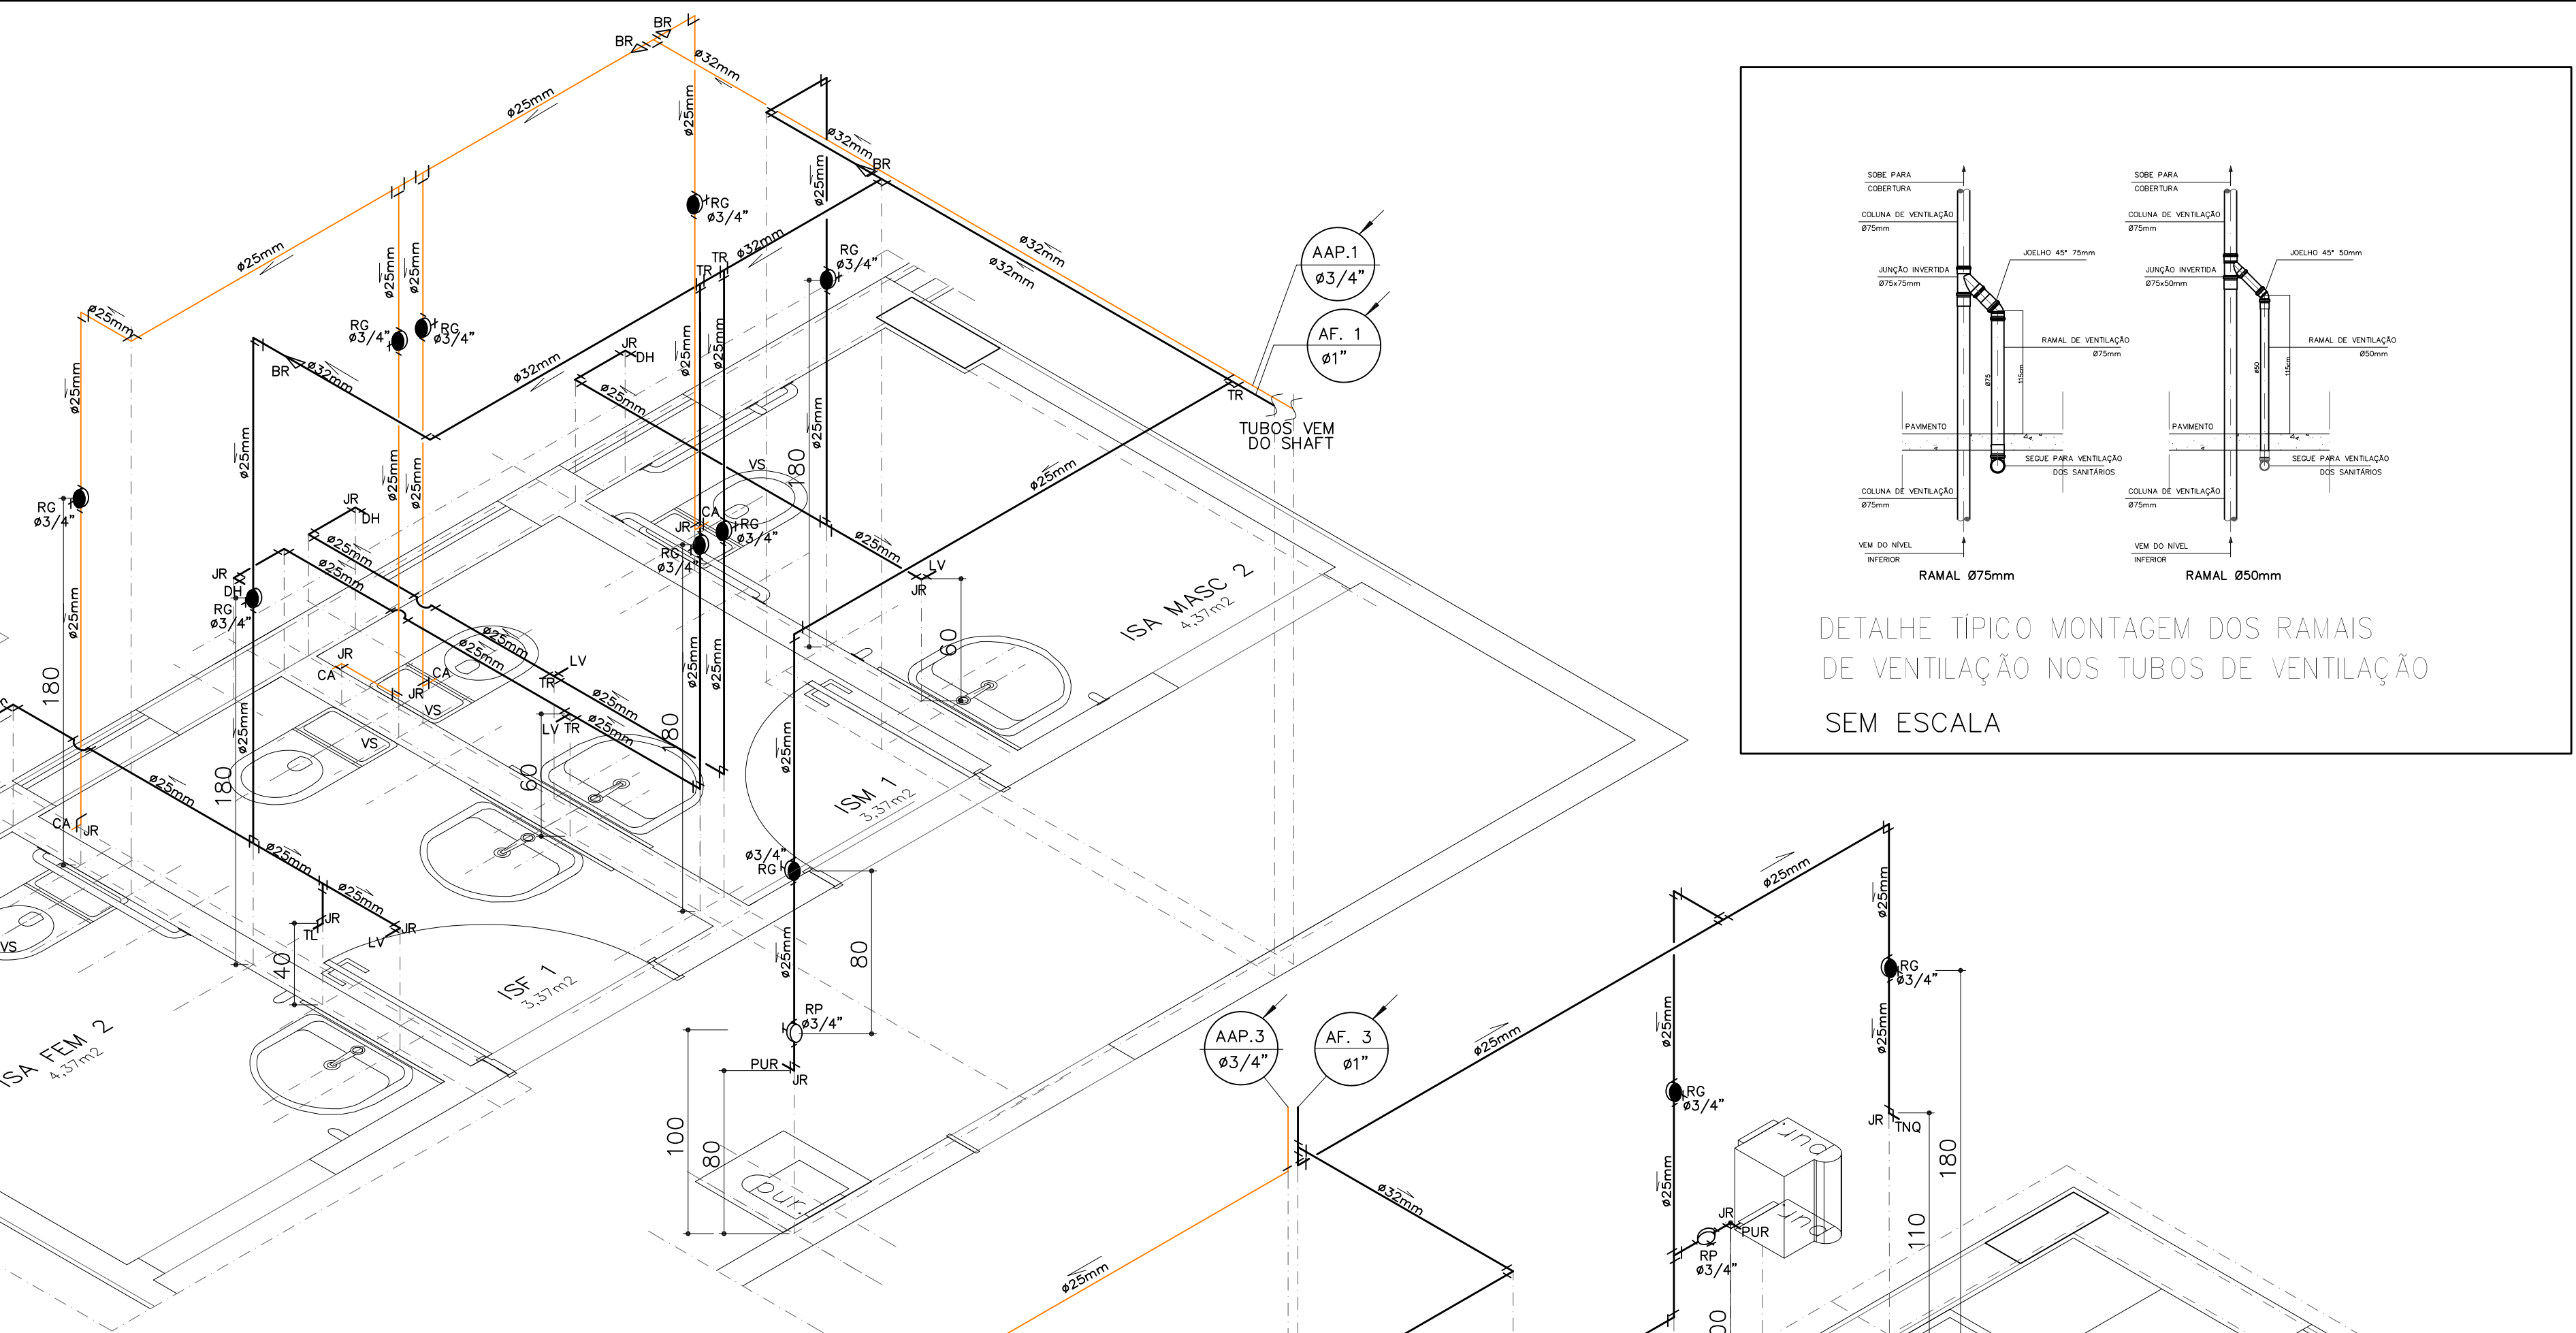


ISOMÉTRICO- 2º PAVIMENTO
IS. ACESSÍVEL FEM.2, MASC.2 E ISF E ISM.
ESCALA 1:25

ISOMÉTRICO- 2º PAVIMENTO
IS. ACESSÍVEL MASC. FEM.3, COPA E SERVIÇO
ESCALA 1:25

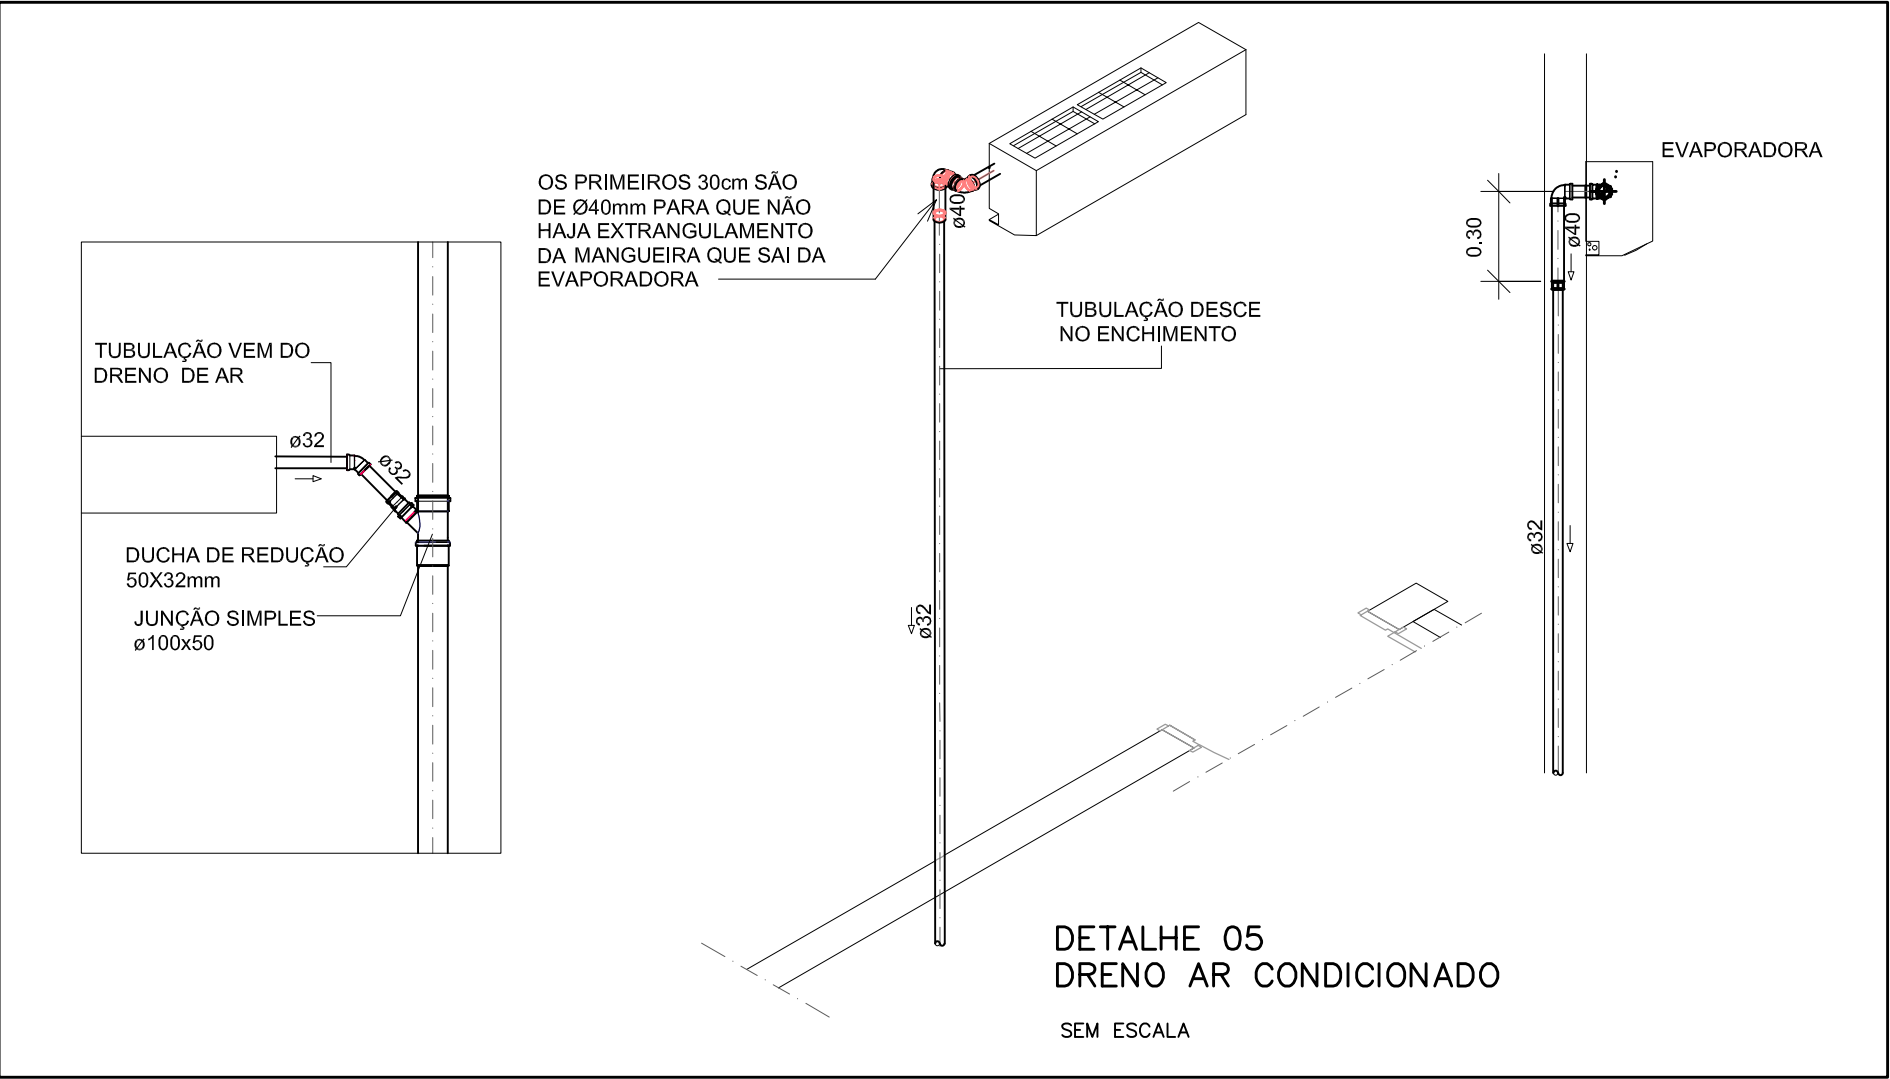

DETALHE 05
DRENO AR CONDICIONADO
SEM ESCALA

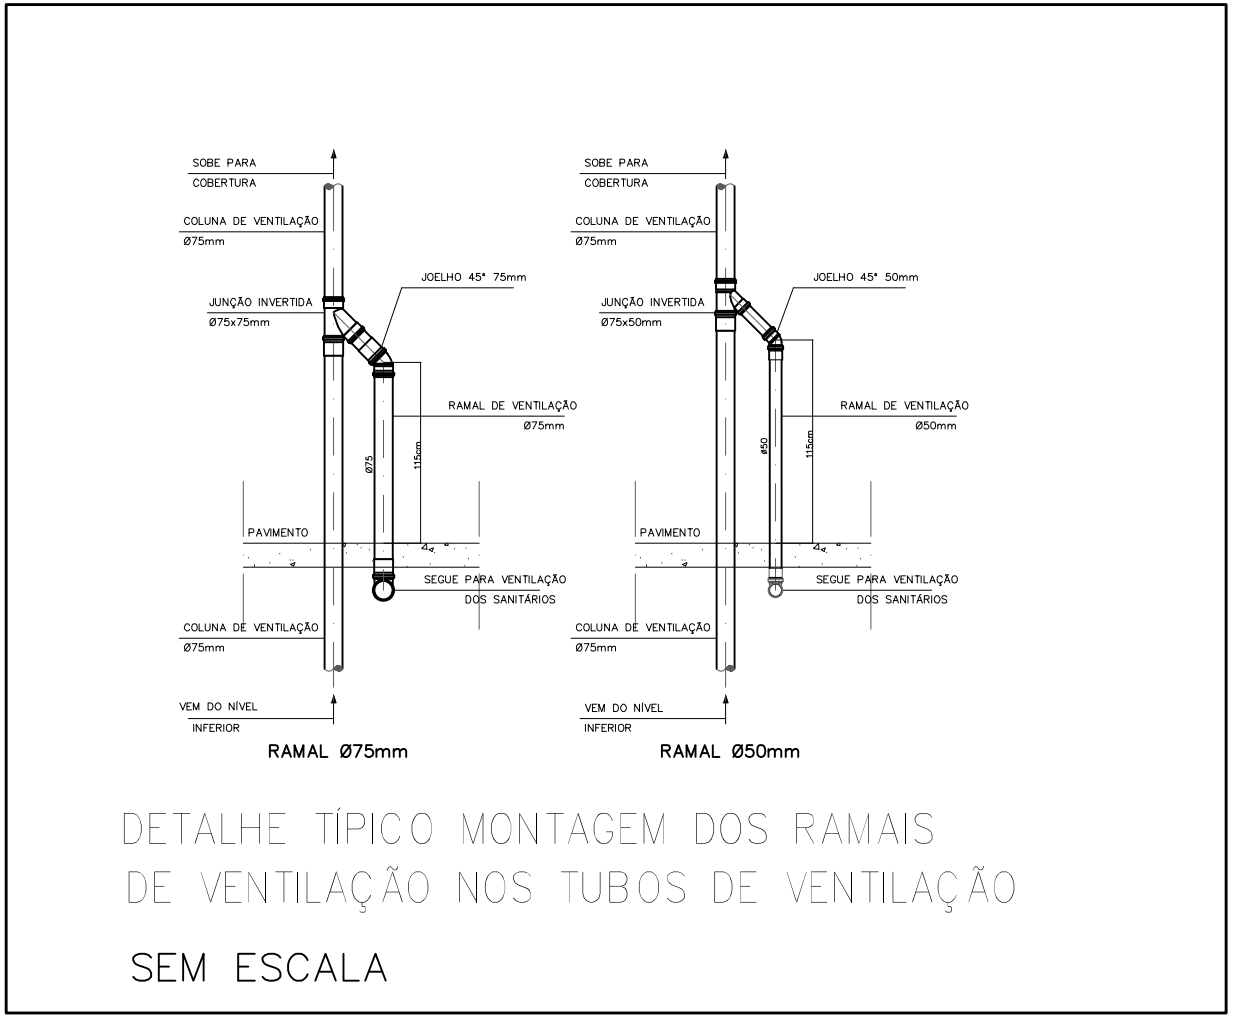

DETALHE TÍPICO MONTAGEM DOS RAMAIS
DE VENTILAÇÃO NOS TUBOS DE VENTILAÇÃO
SEM ESCALA

TIPO	REV.	DESCRIÇÃO	DESENHO	DATA
MINISTÉRIO PÚBLICO DO ESTADO DE MINAS GERAIS				
SEDE DAS PROMOTORIAS DE JUSTIÇA DA COMARCA DE CATAGUASES				
ENDEREÇO:			ÁREA DO TERRENO:	
RUA HUMBERTO MAURO, N° 396, BAIRRO: GRANJARIA, CATAGUASES/ MG			2.213,90m2	
			ÁREA CONSTRUÍDA:	
			1.431,43m2	
PROPRIETÁRIO:			CNPJ:	
_____			20.971.057/0001-45	
PROCURADORIA GERAL DE JUSTIÇA DO ESTADO DE MINAS GERAIS				
PROJETO HIDROSSANITÁRIO				
RESPONSÁVEL TÉCNICO:			CREA:	
_____			63769/D	
JULIANE BAËTA PONTES MOSCATELLI				
CONTEÚDO:			DATA:	
DETALHES ISOMÉTRICOS 2º PAVTO E DETALHES DRENO AR.			MAIO/2024	
			FOLHA:	
			07/08	
			ESCALA:	
			INDICADA	