
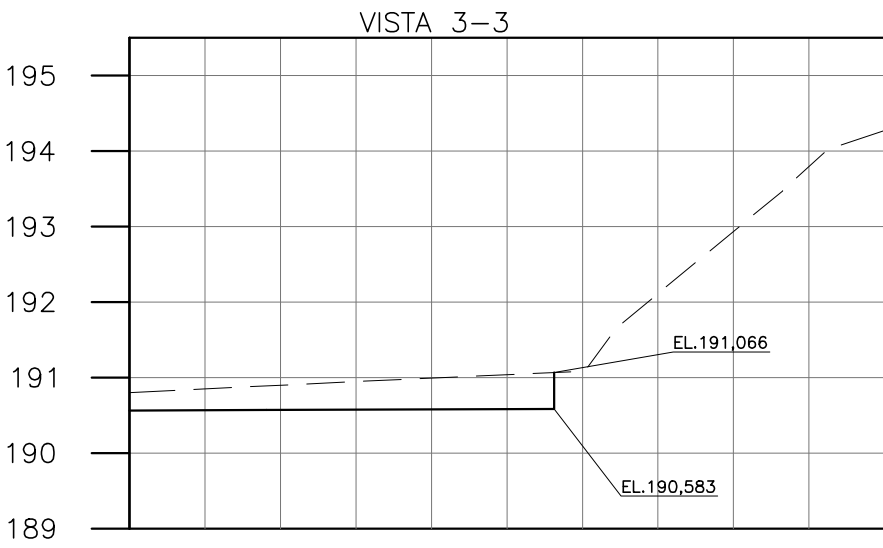
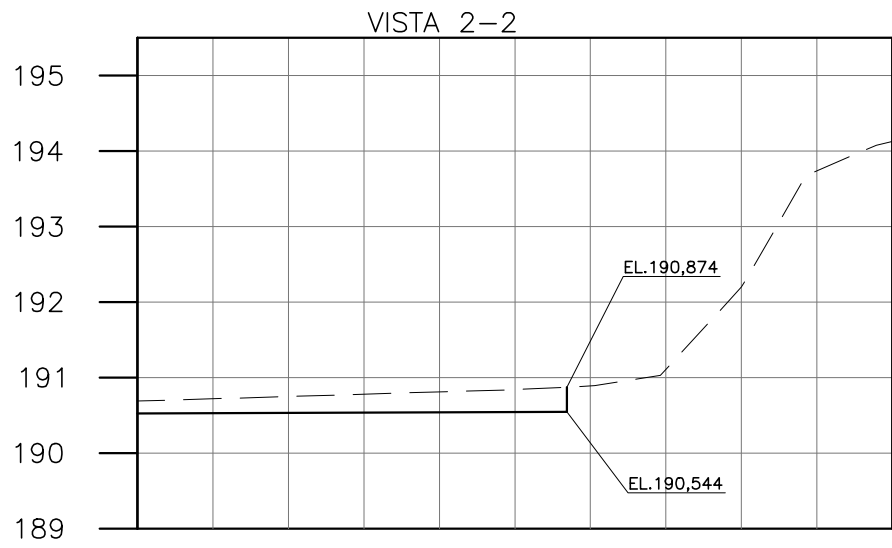
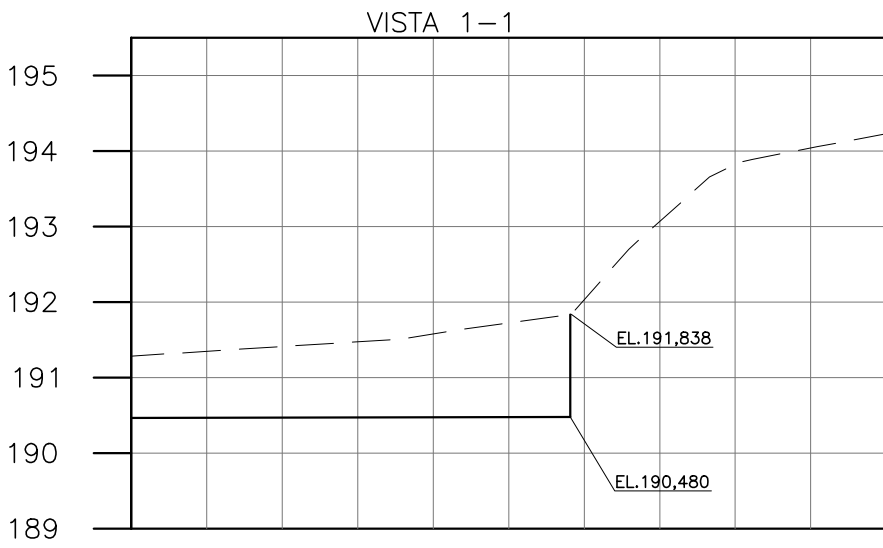



1 – DIMENSOES EM METROS, EXCETO SE INDICADO.  
2 – AS INCLINAÇÕES DOS TALUDES ESTÃO DE ACORDO COM O PROJETO ARQUITETÔNICO  
3 – AS CONTENÇÕES ESTÃO DE ACORDO COM O PROJETO ARQUITETÔNICO  
4 – OS CORTES DEVERÃO SER EXECUTADOS COM USO DE ESQUIPAMENTO MECANICO E SUA APLICABILIDADE NOS ATERROS DEVERÁ SER CONSIDERADA.  
5 – OS VOLUMES DE TERRAPLENAGEM TOTALIZAM 686m³ DE CORTE E 97m³ DE ATERRO, EM CARÁTER GEOMÉTRICO. CONSIDERANDO–SE 25% DE FATOR DE COMPACTAÇÃO DEVERÁ SER REMOVIDO 566 DE SOLO PARA BOTA–FORA.

LEGENDA	
BORDOS NOTÁVEIS	<div></div>
CONTENÇÃO	<div></div>
CORTE	<div></div>
ATERRO	<div></div>
TALUDES	<div></div>
TERRENO EM PERFIL	<div></div>
PROJETO EM PERFIL	<div></div>

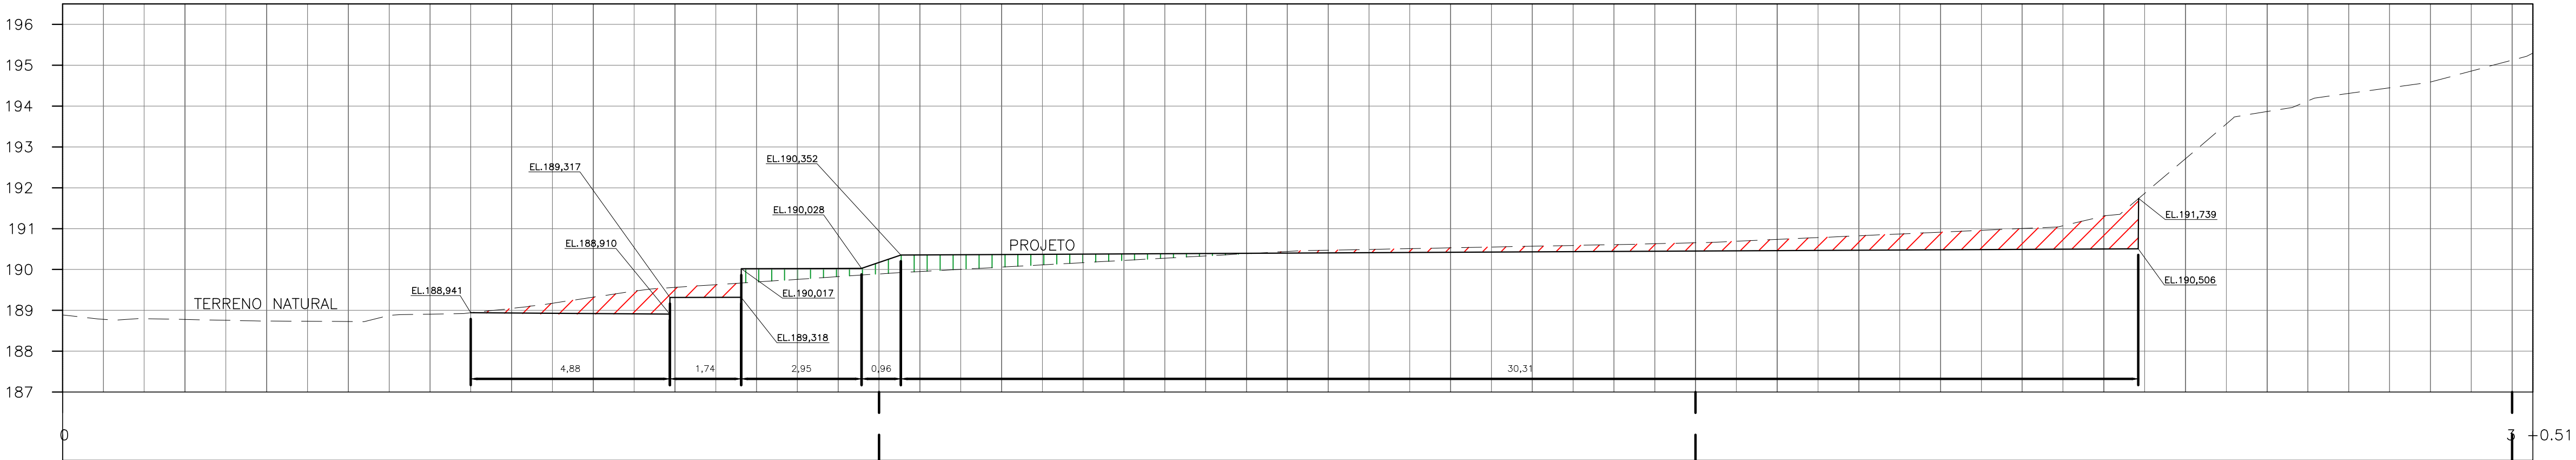

EXE	02	PROJETO EXECUTIVO – LICITAÇÃO OBRA	EFICÁCIA	07/07/23
REVCOMP	01	REVISÃO EXECUTIVO – REF EXE	EFICÁCIA	19/05/23
REVCOMP	00	INICIAL EXECUTIVO	EFICÁCIA	09/02/23
ANT	00	EMIÇÃO INICIAL ANTEPROJETO	EFICÁCIA	07/07/22
TIPO	REV	DESCRIÇÃO	DESENHO	DATA
REVISÕES				
MINISTÉRIO PÚBLICO DO ESTADO DE MINAS GERAIS SEDE DAS PROMOTORIAS DE JUSTIÇA DE CATAGUASES				
ENDEREÇO: AV. HUMBERTO MAURO, N° 396, BAIRRO GRANJARIA MUNICÍPIO DE CATAGUASES			ÁREA TERRENO: 2.213,90 m²	
			ÁREA CONSTRUÍDA: 1.445,23m²	
PROPRIETÁRIO:			CNPJ: 20.971.057/0001–45	
PROCURADORIA GERAL DE JUSTIÇA DO ESTADO DE MINAS GERAIS				
PROJETO DE TERRAPLENAGEM				
EMPRESA: <div></div> ENGENHEIRO FÁBIO JOSÉ MACIEL DE OLIVEIRA CREA: 117.192/D–MG EFICÁCIA PROJETOS E CONSULTORIA LTDA RESPONSÁVEL TÉCNICO: <div></div> MÁRIO LÚCIO ROMUALDO DE OLIVEIRA			CNPJ: 06.301.115/0001–00  CREA: 141.057/D–MG	
CONTEÚDO: PERFIL LONGITUDINAL E VISTAS GEOMÉTRICAS DAS CONTENÇÕES			DATA: 07/07/23 ESCALA: INDICADA	FOLHA: 03/04