



PLANTA BARRILETE E COB.

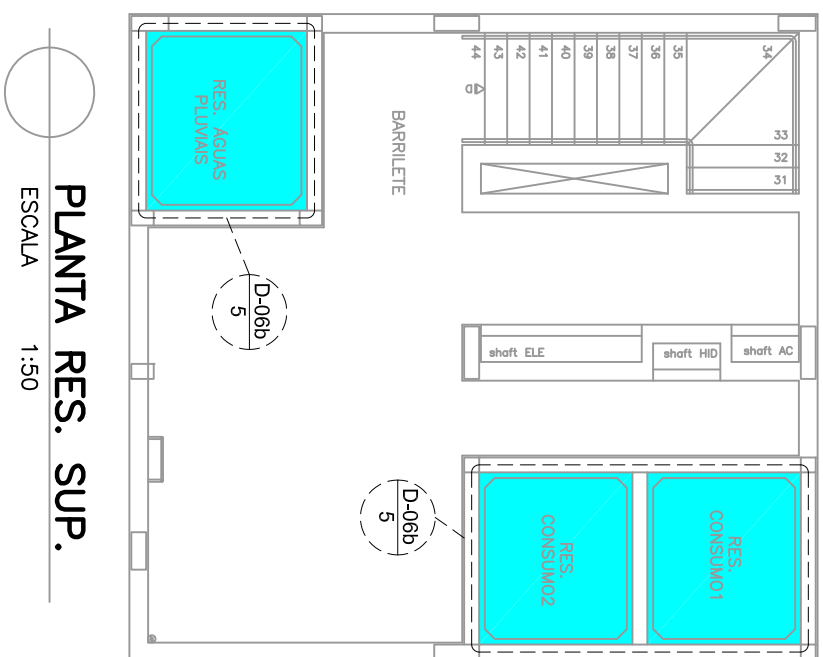

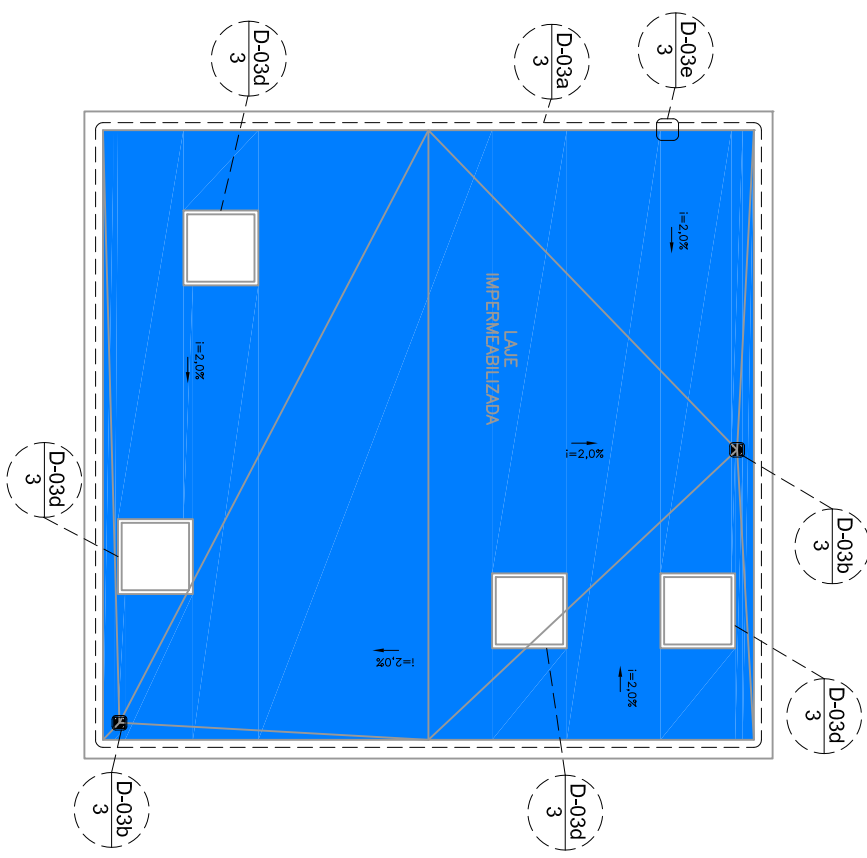



PLANTA 2º PAVIMENTO
ESCALA 1:50

[illegible]

PLANTA RES. SUP.
ESCALA 1:50



PLANTA COB. RES. SUP.
ESCALA 1:50

TABELA DE CORES		
COR	ITEM	IMPERMEABILIZANTE
	3.0	MANTA ASFÁLTICA, 4mm, TIPO III.
	4.0	ARGAMASSA POLIMÉRICA SEMI-FLEXÍVEL, A 4,0 kg/m ² .
	5.0	SISTEMA DE IMPERMEABILIZAÇÃO COM ARGAMASSA POLIMÉRICA SEMI-FLEXÍVEL, A 5,0 kg/m ² .
	6.1	ARGAMASSA POLIMÉRICA FLEXÍVEL, BI COMPONENTE, A BASE DE RESINAS TERMOPLÁSTICAS E CIMENTOS ADITIVADOS COM CONSUMO DE 3,5kg/m ²
	6.2	REVESTIMENTO IMPERMEABILIZANTE EPOXI POLIUMIDA BI-COMPONENTE.
	7.0	ARGAMASSA POLIMÉRICA SEMI-FLEXÍVEL COM CONSUMO DE 3kg/m ² E TELA DE POLIESTER.

EXE	00	PROJETO EXECUTIVO – LICITAÇÃO OBRA	EFICIÇA	07/07/23
REVOCOMP	02	REVISÃO EXECUTIVO – REF EXE2	EFICIÇA	16/05/23
REVOCOMP	01	REVISÃO EXECUTIVO – REF EXE1	EFICIÇA	08/02/23
REVOCOMP	00	INICIAL EXECUTIVO	EFICIÇA	25/11/22
ANT	01	REVISÃO ANTEPROJETO	EFICIÇA	22/07/22
ANT	00	EMIÇÃO INICIAL ANTEPROJETO	EFICIÇA	24/06/22
TIPO	REV	DESCRIÇÃO	DESENHO	DATA
REVISOES				
MINISTÉRIO PÚBLICO DO ESTADO DE MINAS GERAIS SEDE DAS PROMOTORIAS DE JUSTIÇA DE CATAGUASES				
ENDEREÇO:	AV. HUMBERTO MAURO, N° 396, BARRIO GRANARIA MUNICIPIO DE CATAGUASES			
PROPRIETÁRIO:	CNPJ: 20.971.057/0001-45			
PROCURADORIA GERAL DE JUSTIÇA DO ESTADO DE MINAS GERAIS				
PROJETO EXECUTIVO DE IMPERMEABILIZAÇÃO				
EMPRESA:	CNPJ: 06.301.115/0001-00			
ENGENHEIRO FÁBIO JOSÉ MACIEL DE OLIVEIRA OCREA: 117.192/0-MO EFICIÇA PROJETOS E CONSULTORIA LTDA RESPONSÁVEL TÉCNICO:	OCREA: CAU: AA0925-1			
RODRIGO MALHEIROS CERQUEIRA				
CONTEÚDO:	PLANTAS DE IMPERMEABILIZAÇÃO 2º PAVIMENTO, BARRILETE E COB. RESERVATÓRIO SUPERIOR E COBERTURA RESERVATÓRIO SUPERIOR			
DATA: 07/07/23	FOLHA:	02/05		
ESCALA:				
INDICADA				