

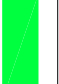
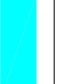



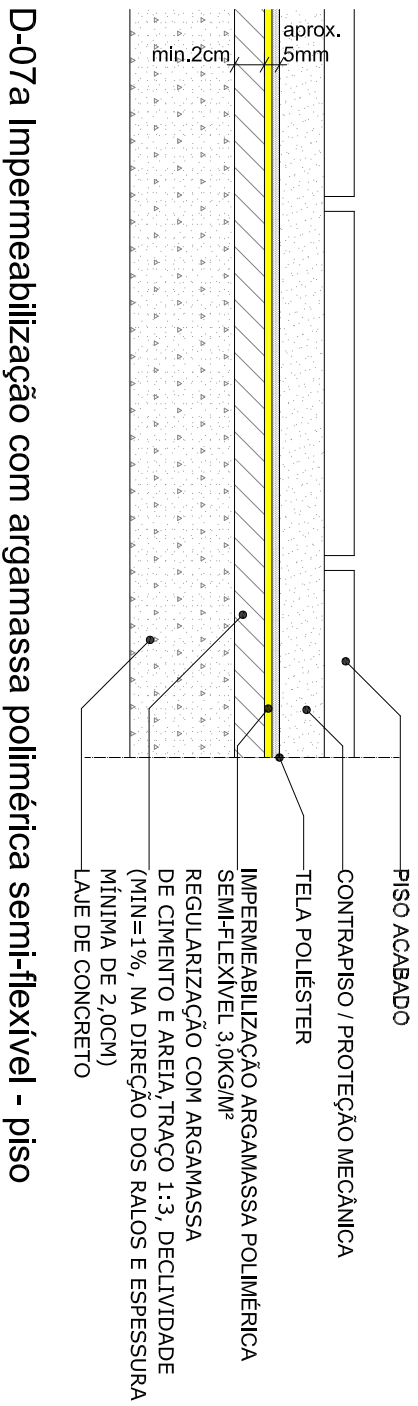


TABELA DE CORES		
COR	ITEM	IMPERMEABILIZANTE
	3.0	MANTA ASFALTICA, 4mm, TIPO III.
	4.0	ARGAMASSA POLIMÉRICA SEMI-FLEXÍVEL A 4,0 kg/m ² .
	5.0	SISTEMAS DE IMPERMEABILIZAÇÃO COM ARGAMASSA POLIMÉRICA SEMI-FLEXÍVEL A 5,0 kg/m ² .
	6.1	ARGAMASSA POLIMÉRICA FLEXÍVEL BI-COMPONENTE A BASE DE RESINAS TERMOPLÁSTICAS E CIMENTOS ADITIVADOS COM CONSUMO DE 3,5kg/m ²
	6.2	REVESTIMENTO IMPERMEABILIZANTE EPOXI POLÍAMIDA BI-COMPONENTE.
	7.0	ARGAMASSA POLIMÉRICA SEMI-FLEXÍVEL COM CONSUMO DE 3kg/m ² E TELA DE POLIÉSTER.

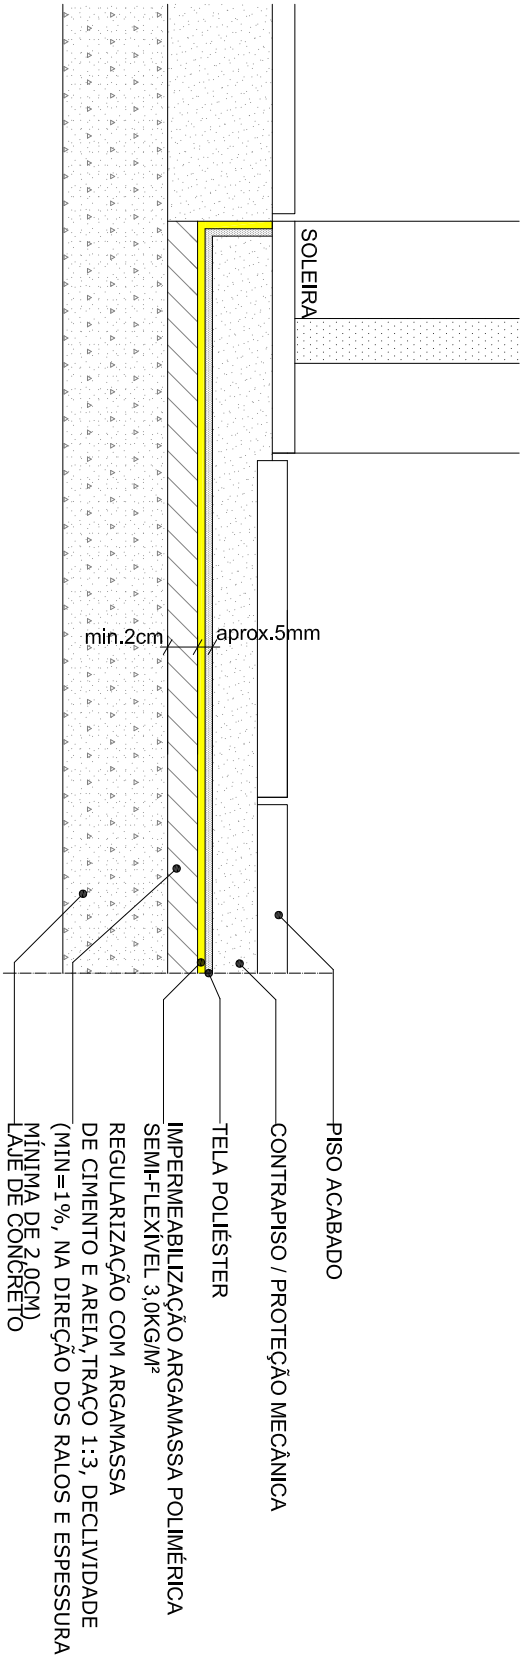


ESC: 1:5

D-07b Impermeabilização com argamassa polimérica semi-flexível - soleira




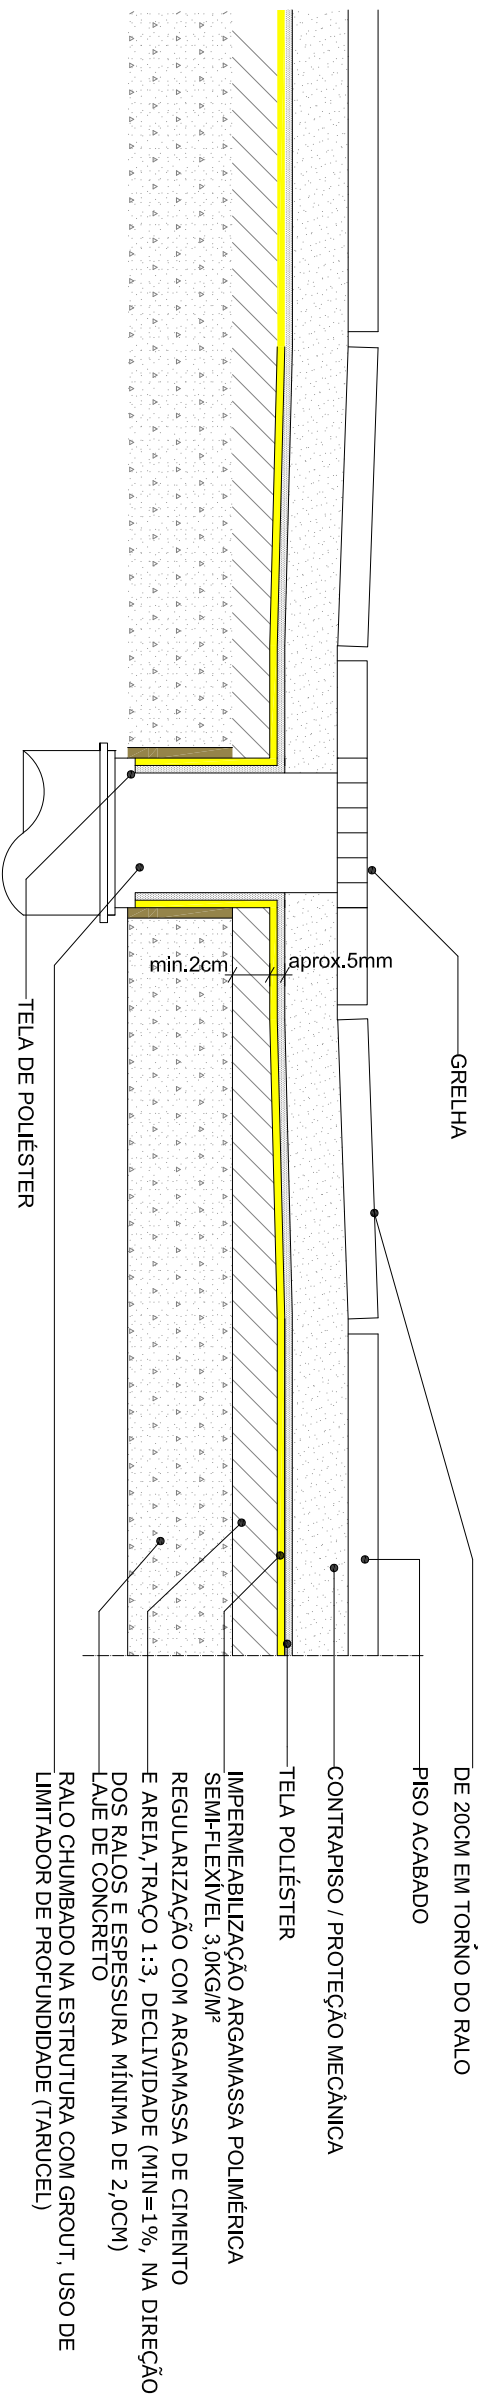ESC: 1:5




D-07e Impermeabilização com argamassa polimérica semi-flexível - ralo

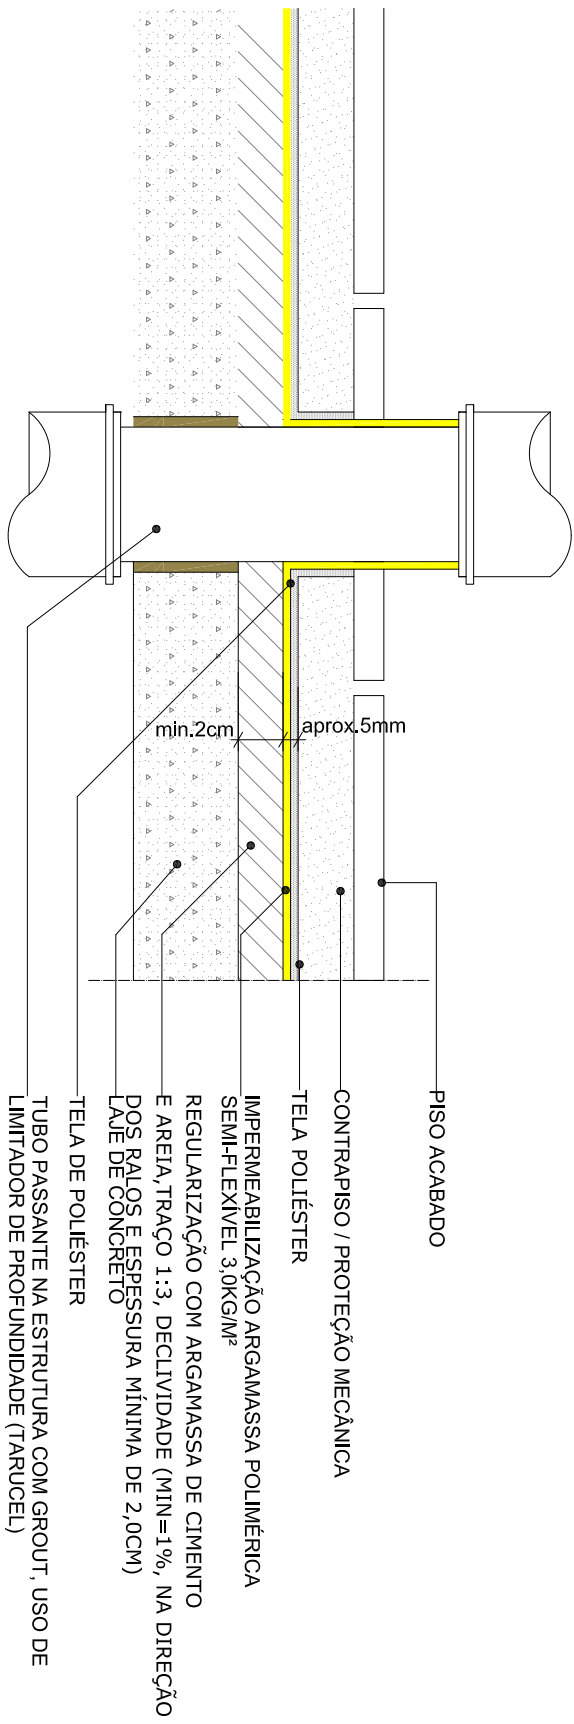ESC: 1:5




D-07d Impermeabilização com argamassa polimérica semi-flexível - vaso sanitário

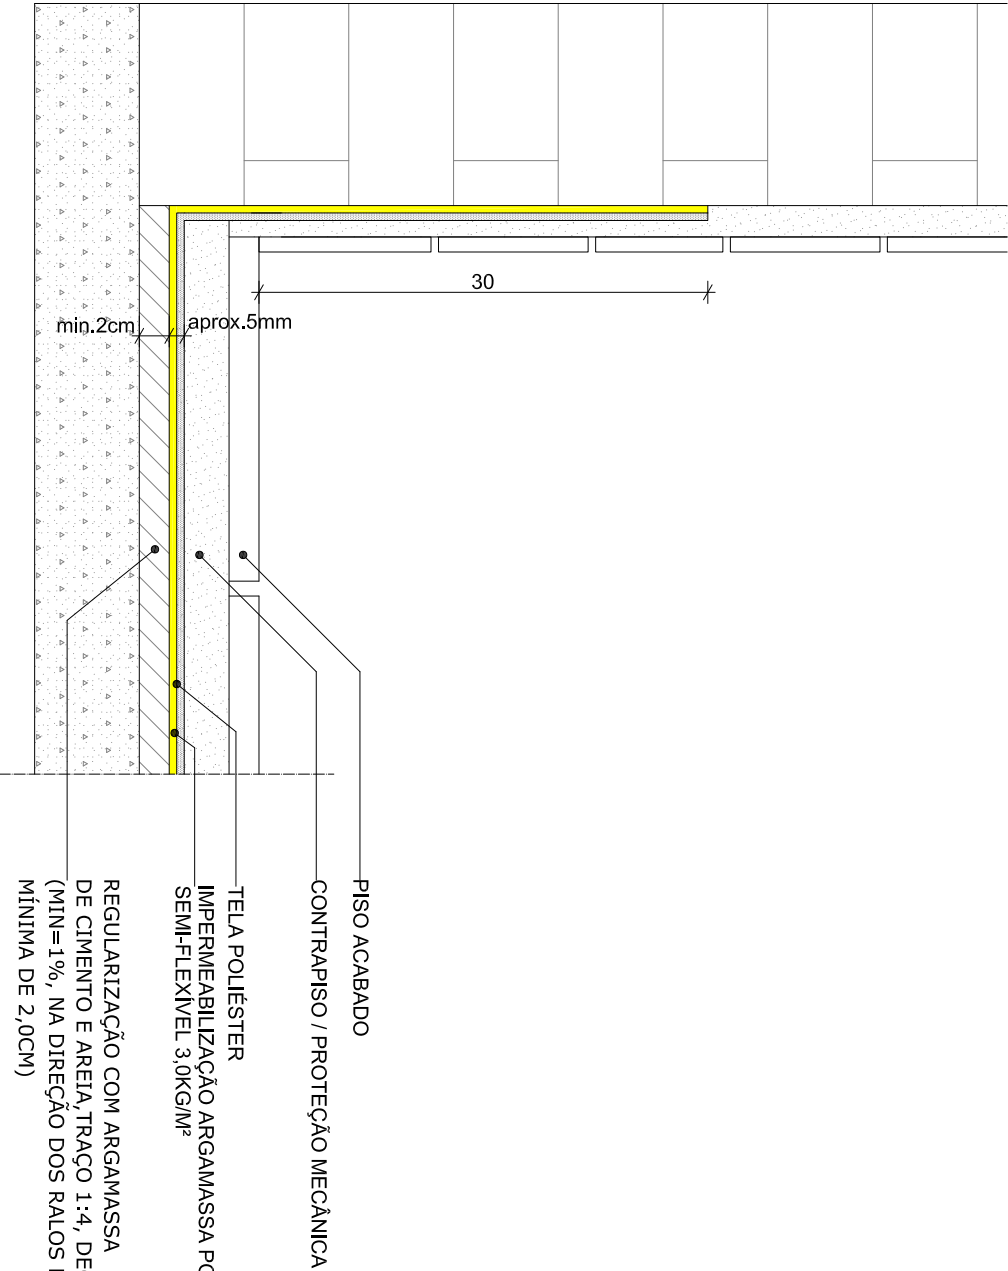ESC: 1:5




D-07c Impermeabilização com argamassa polimérica semi-flexível - rodapés piso superiores

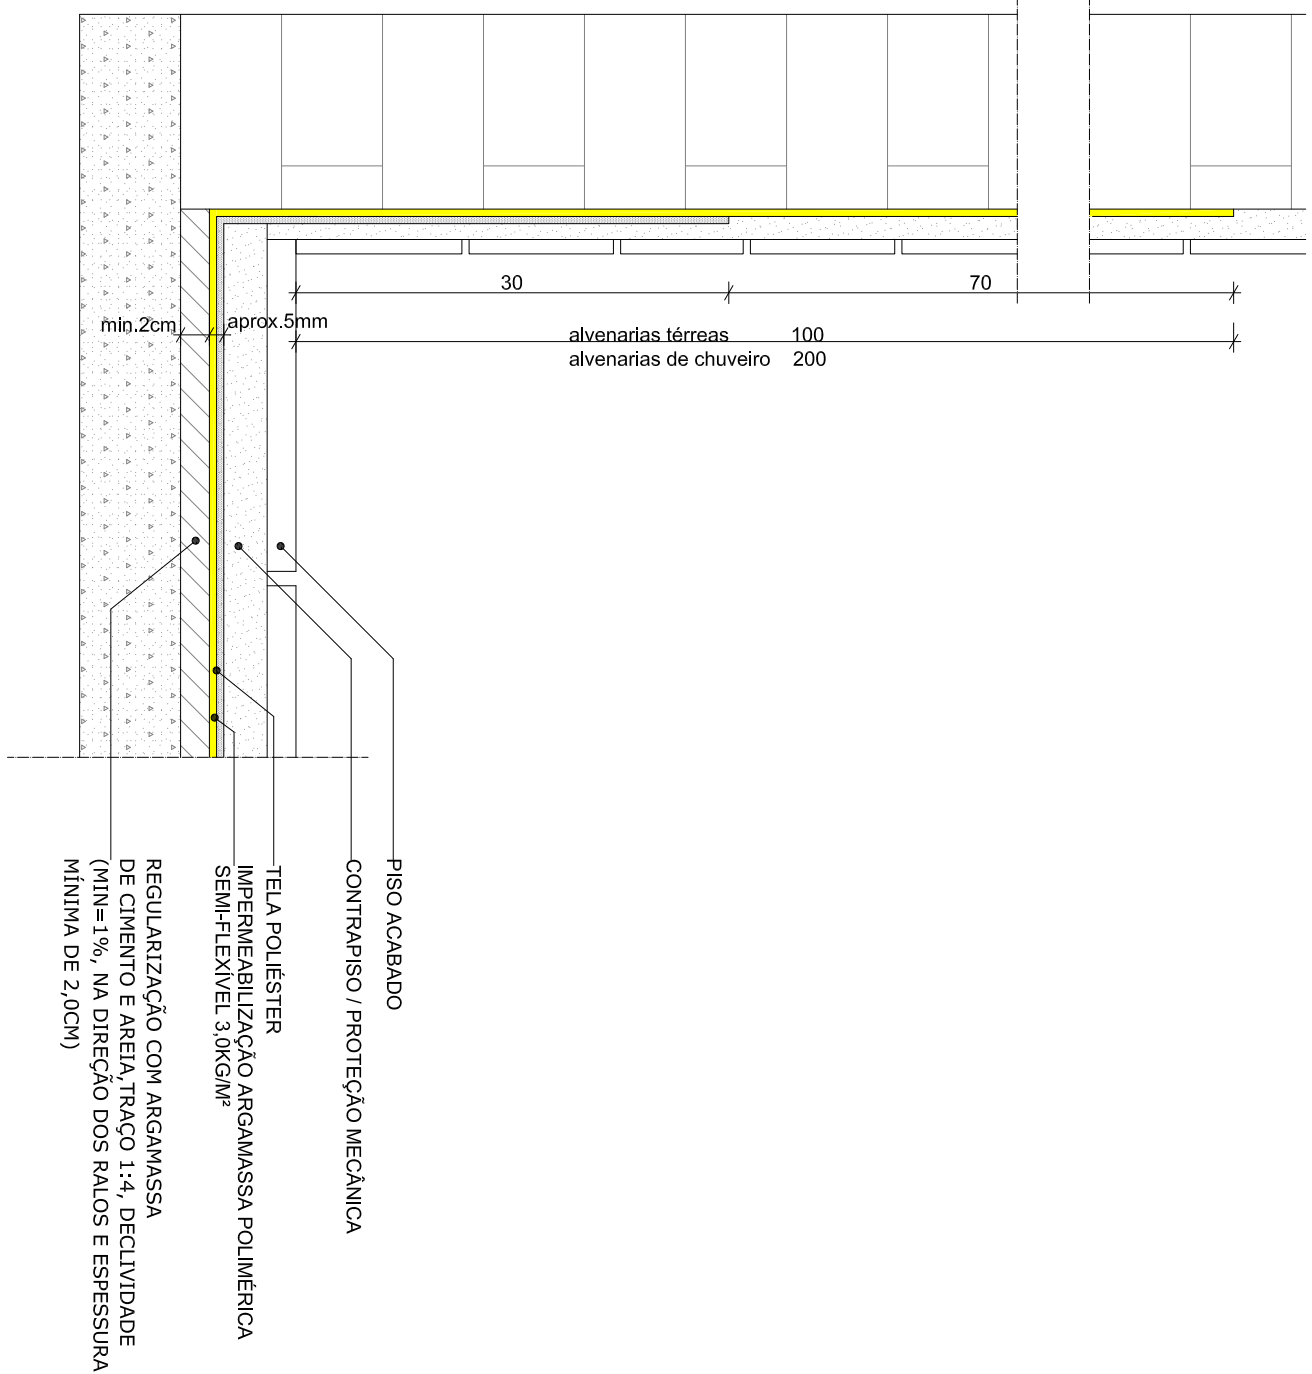ESC: 1:5



D-07f Impermeabilização com argamassa polimérica semi-flexível - rodapés pisos térreos

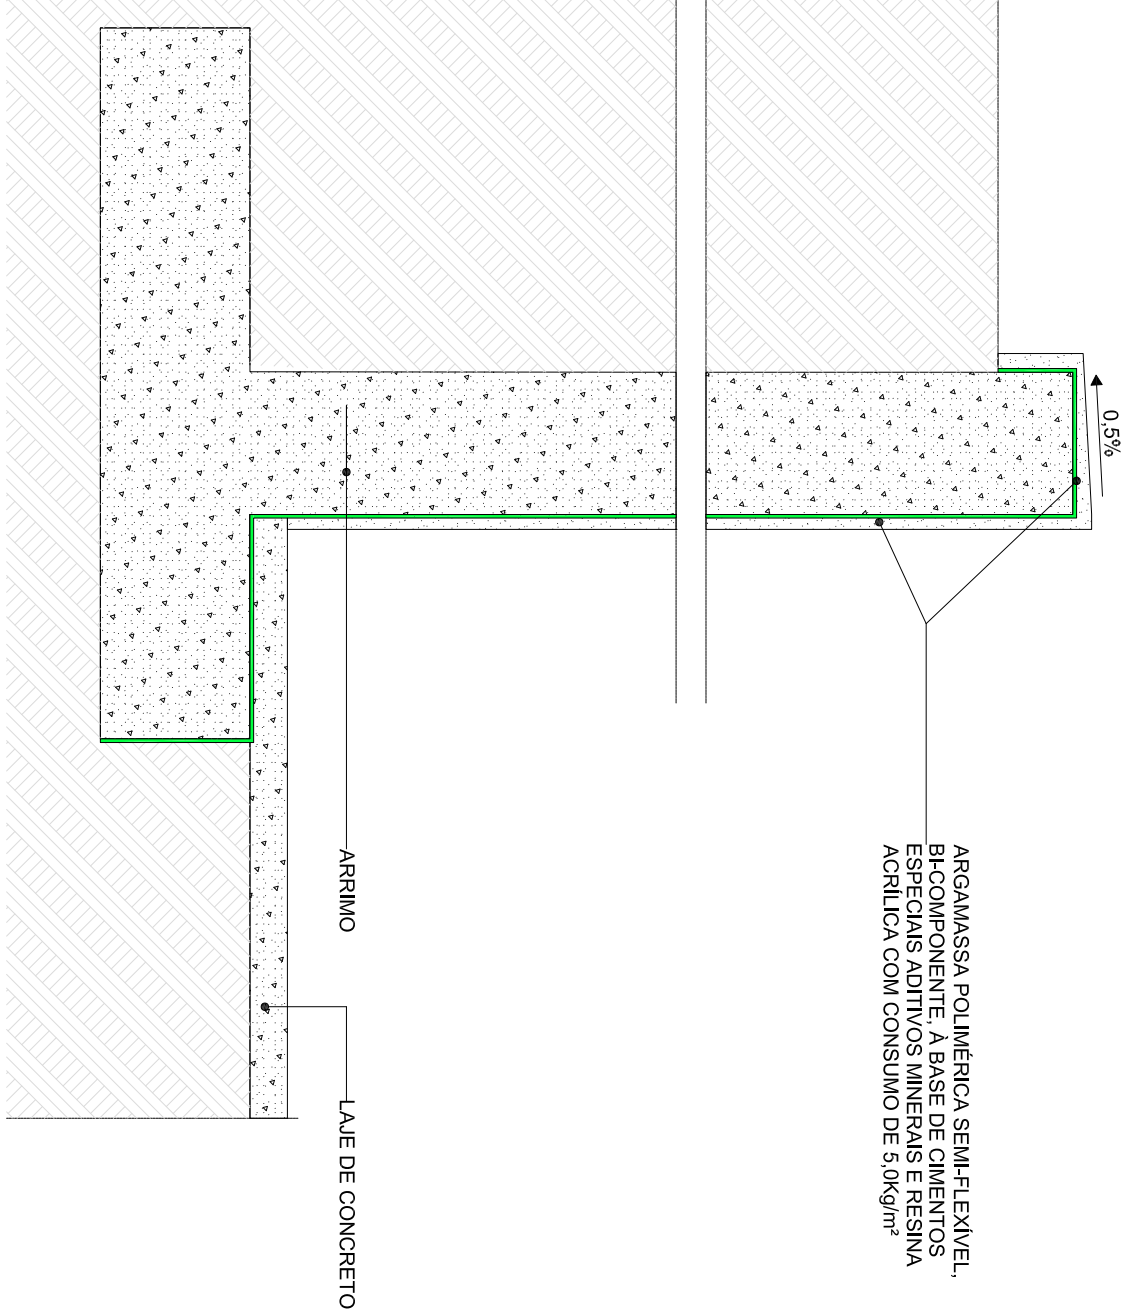ESC: 1:5



D-05a Impermeabilização arímio - externo

ESC: 1:10

EMPRESA:		CNPJ: 06.301.115/0001-00	
ENGENHEIRO FÁBIO JOSÉ MACIEL DE OLIVEIRA		CNPJ: 04.40925-1	
CREA: 117.192/D-MG		CNPJ: 04.40925-1	
EFICÁCIA PRODUTOS E CONSULTORIA LTDA		CNPJ: 04.40925-1	
RESPONSÁVEL TÉCNICO:		CNPJ: 04.40925-1	
RODRIGO MALHEIROS CERQUEIRA		CNPJ: 04.40925-1	
CONTEÚDO:		CNPJ: 04.40925-1	
IMPERMEABILIZAÇÃO – FOLHA DE DETALHES 02/03		CNPJ: 04.40925-1	
D07a até D07f e DET05a		CNPJ: 04.40925-1	

EMPRESA:		CNPJ: 06.30	
----------	--	-------------	--