





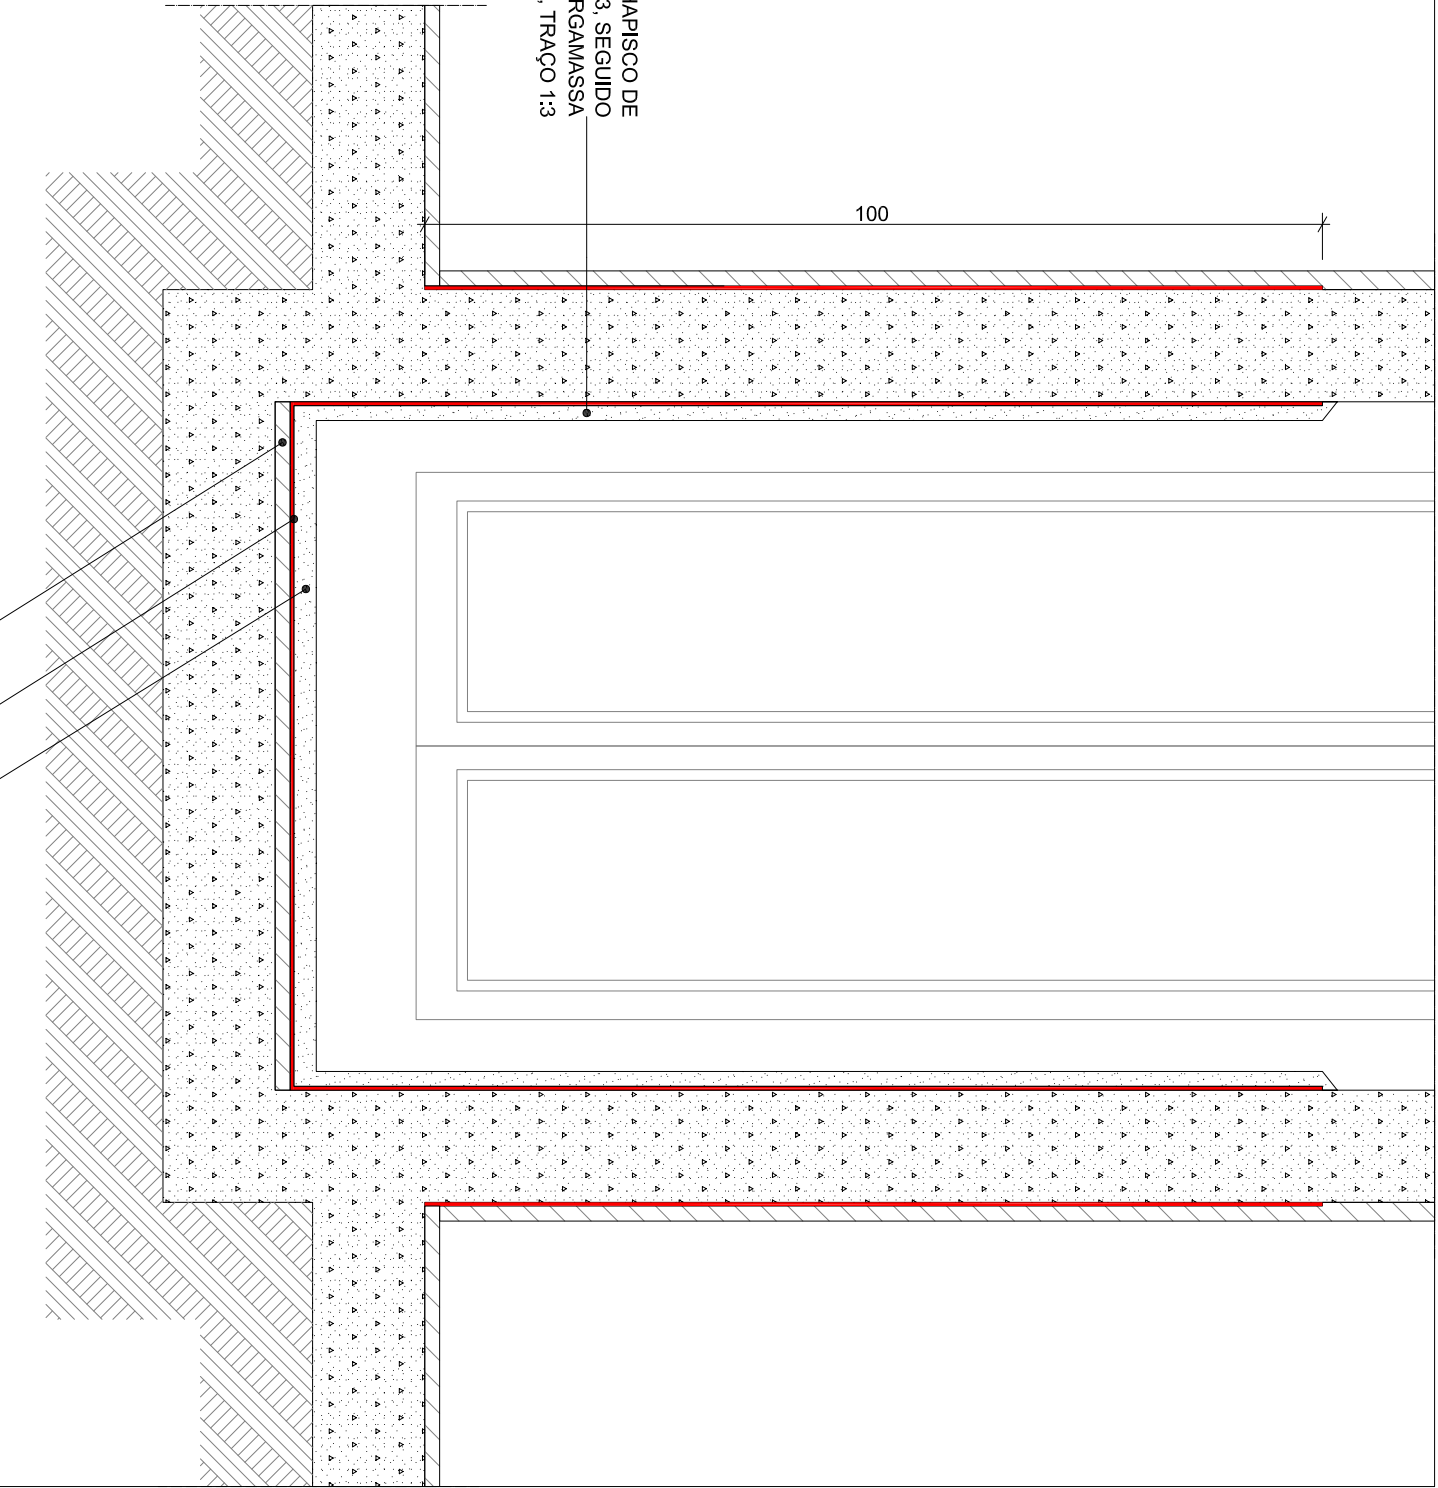




TABELA DE CORES

COR	ITEM	IMPERMEABILIZANTE
	3.0	MANTA ASFALTICA, 4mm, TIPO III.
	4.0	ARGAMASSA POLIMERICA SEM-FLEXIVEL A 4,0 kg/m2.
	5.0	SISTEMAS DE IMPERMEABILIZACAO COM ARGAMASSA POLIMERICA SEM-FLEXIVEL A 5,0 kg/m2.
	6.1	ARGAMASSA POLIMERICA FLEXIVEL BI COMPONENTE A BASE DE RESINAS TERMOPLASTICAS E CIMENTOS ADITIVADOS COM CONSUMO DE 3,5kg/m2
	6.2	REVESTIMENTO IMPERMEABILIZANTE EPOXI POLIAMIDA BI-COMPONENTE.
	7.0	ARGAMASSA POLIMERICA SEM-FLEXIVEL COM CONSUMO DE 3kg/m2 E TEIA DE POLIESTER.




D-04b Impermeabilização rebaixo da plataforma

ESC: 1:10

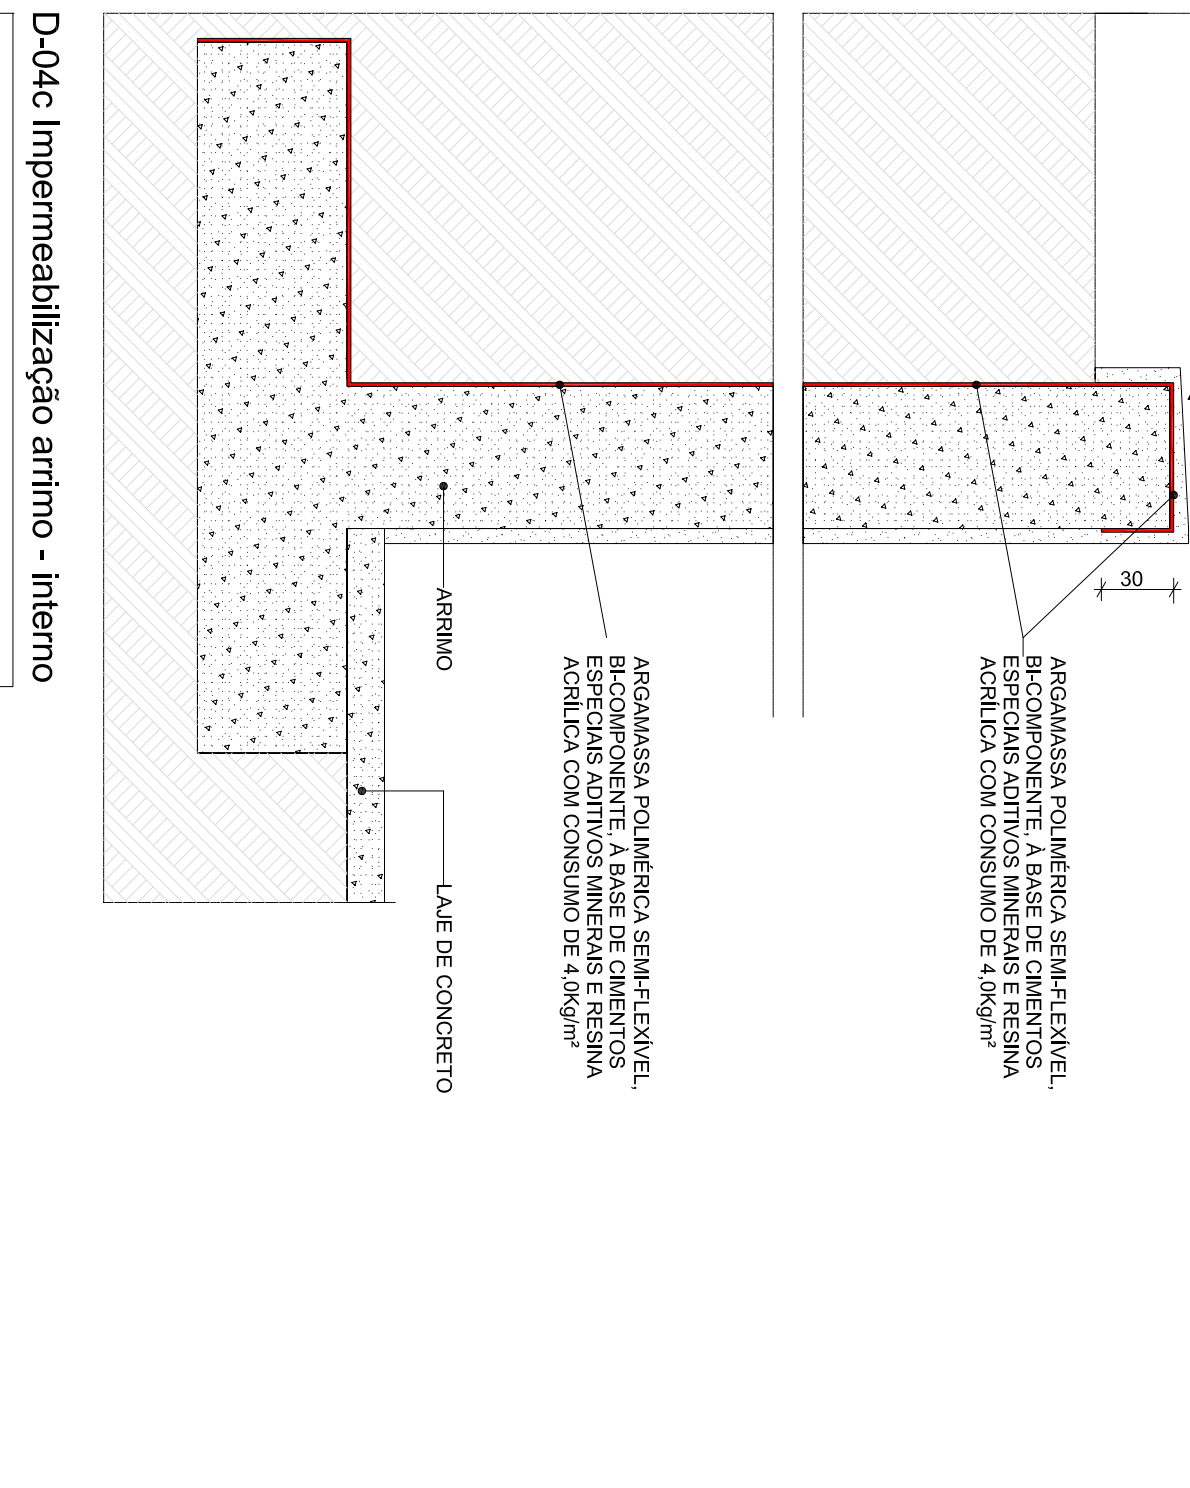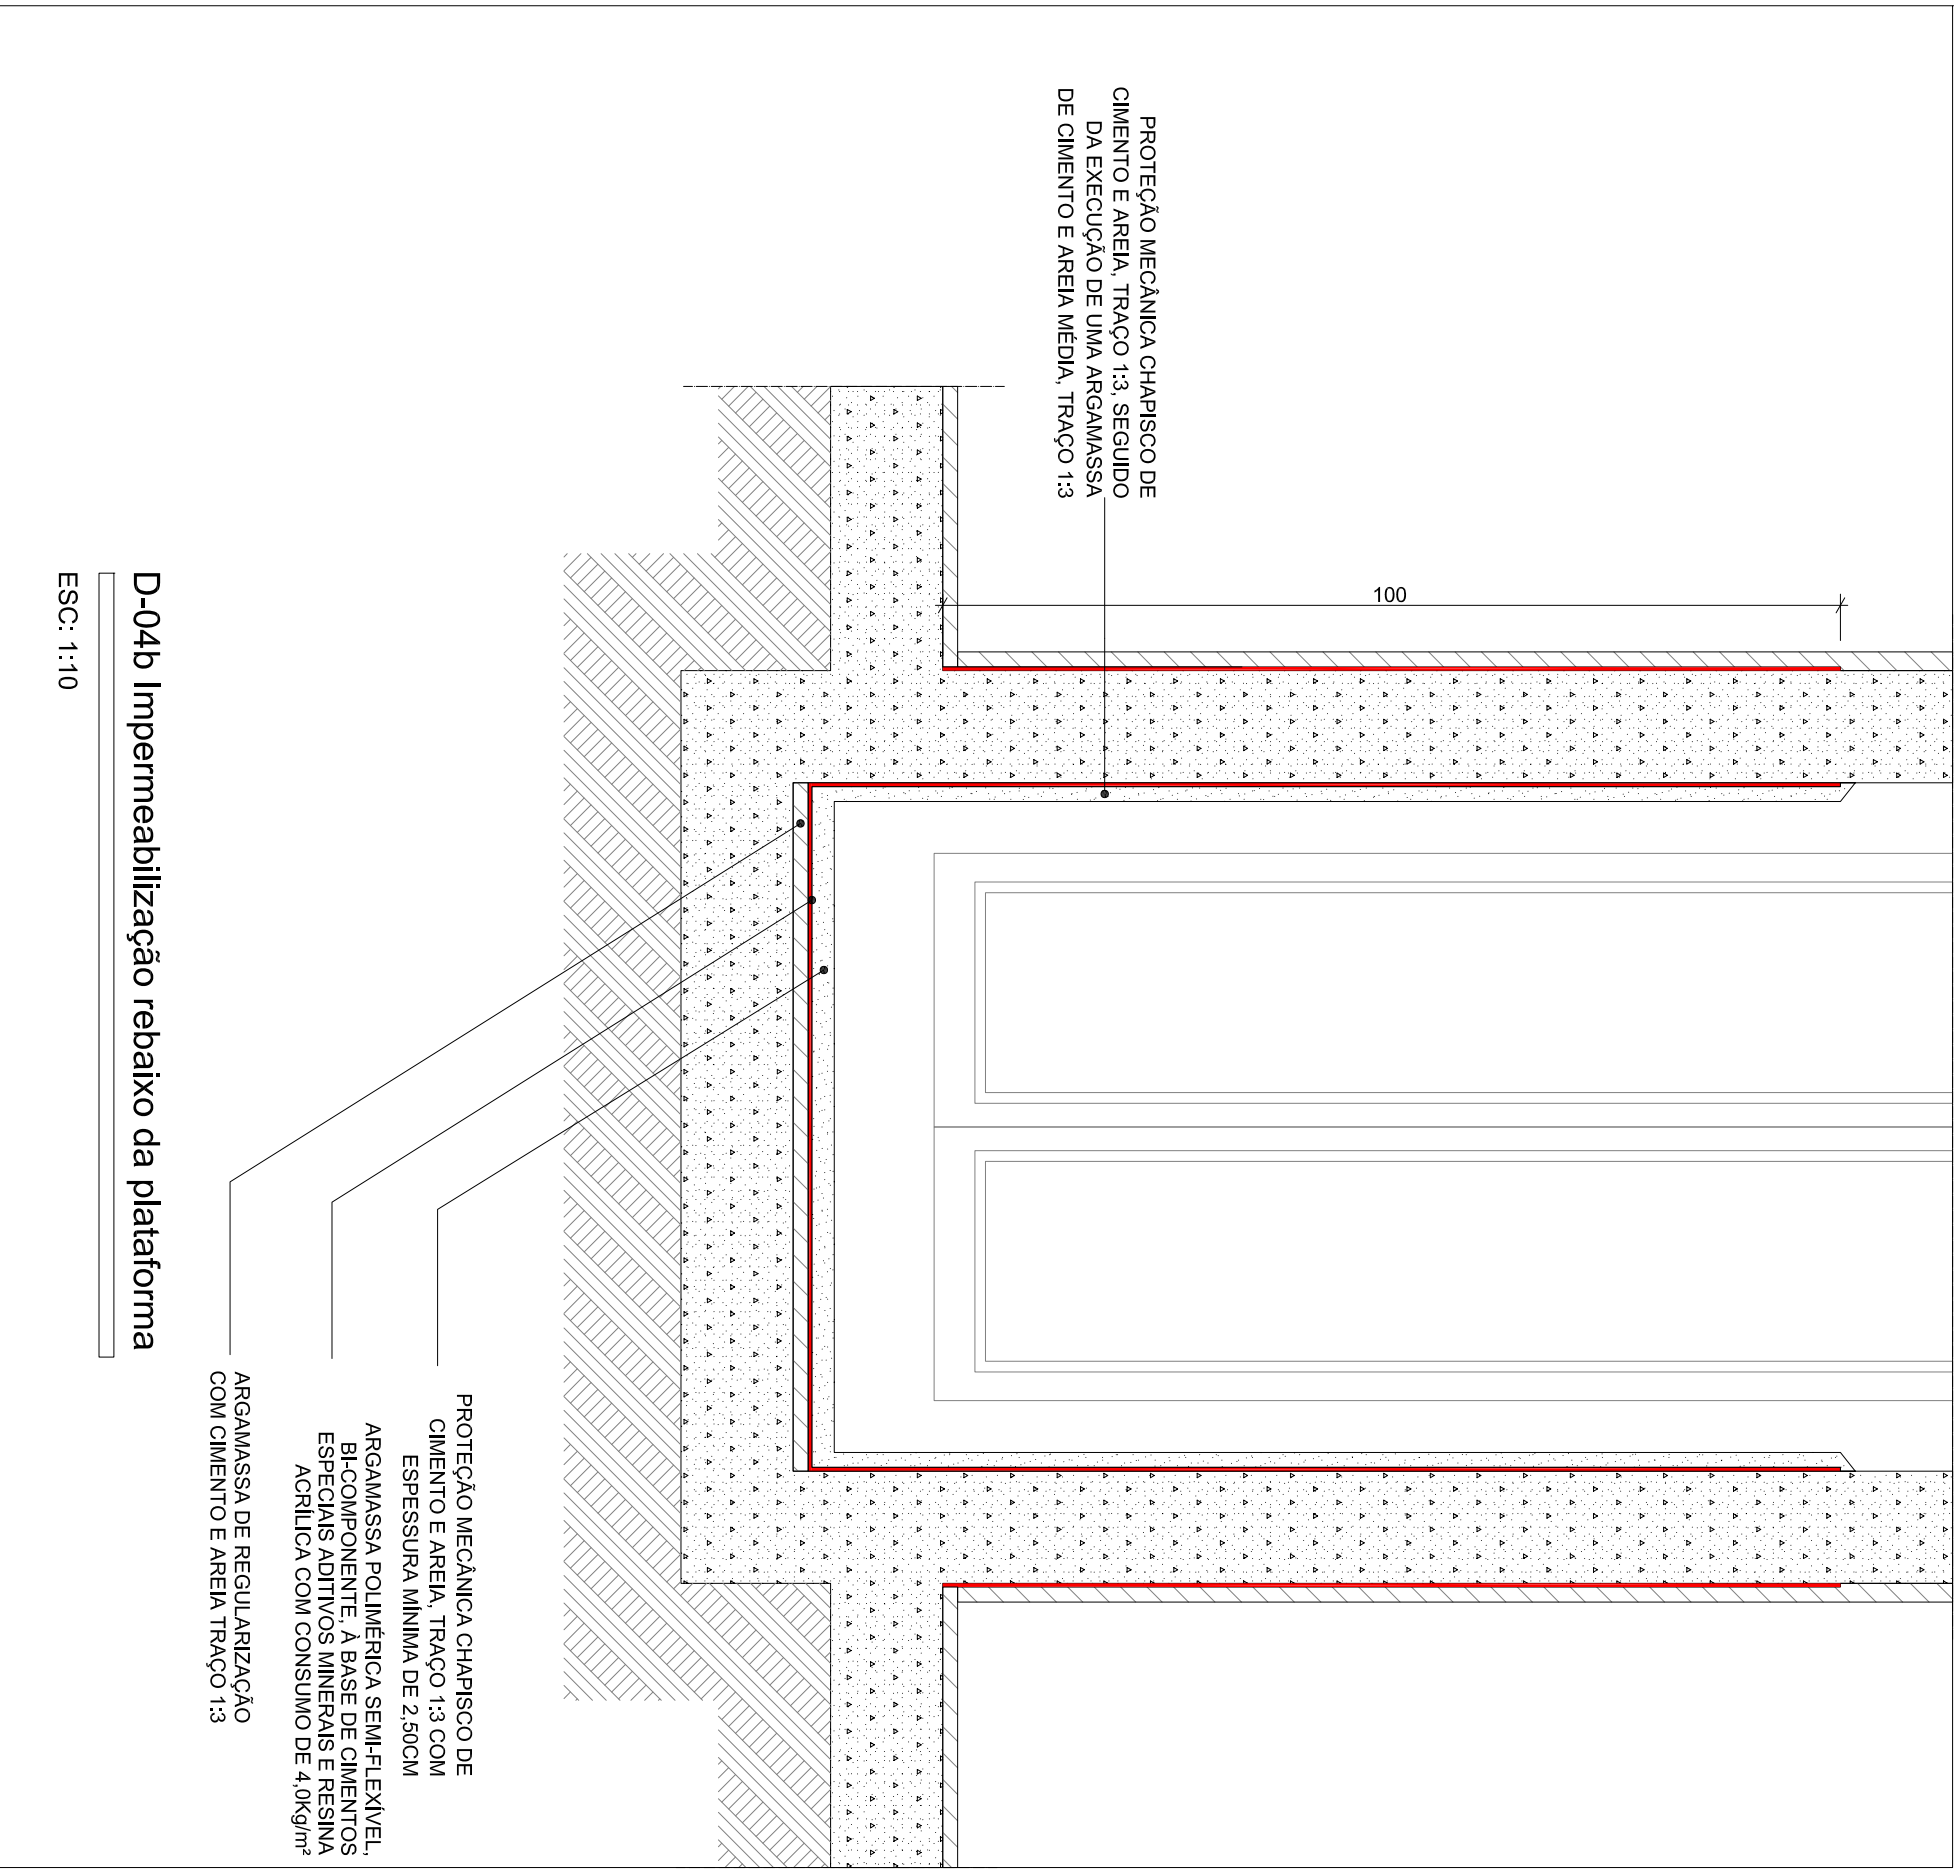



D-04c Impermeabilização arito - Interno

ESC: 1:10

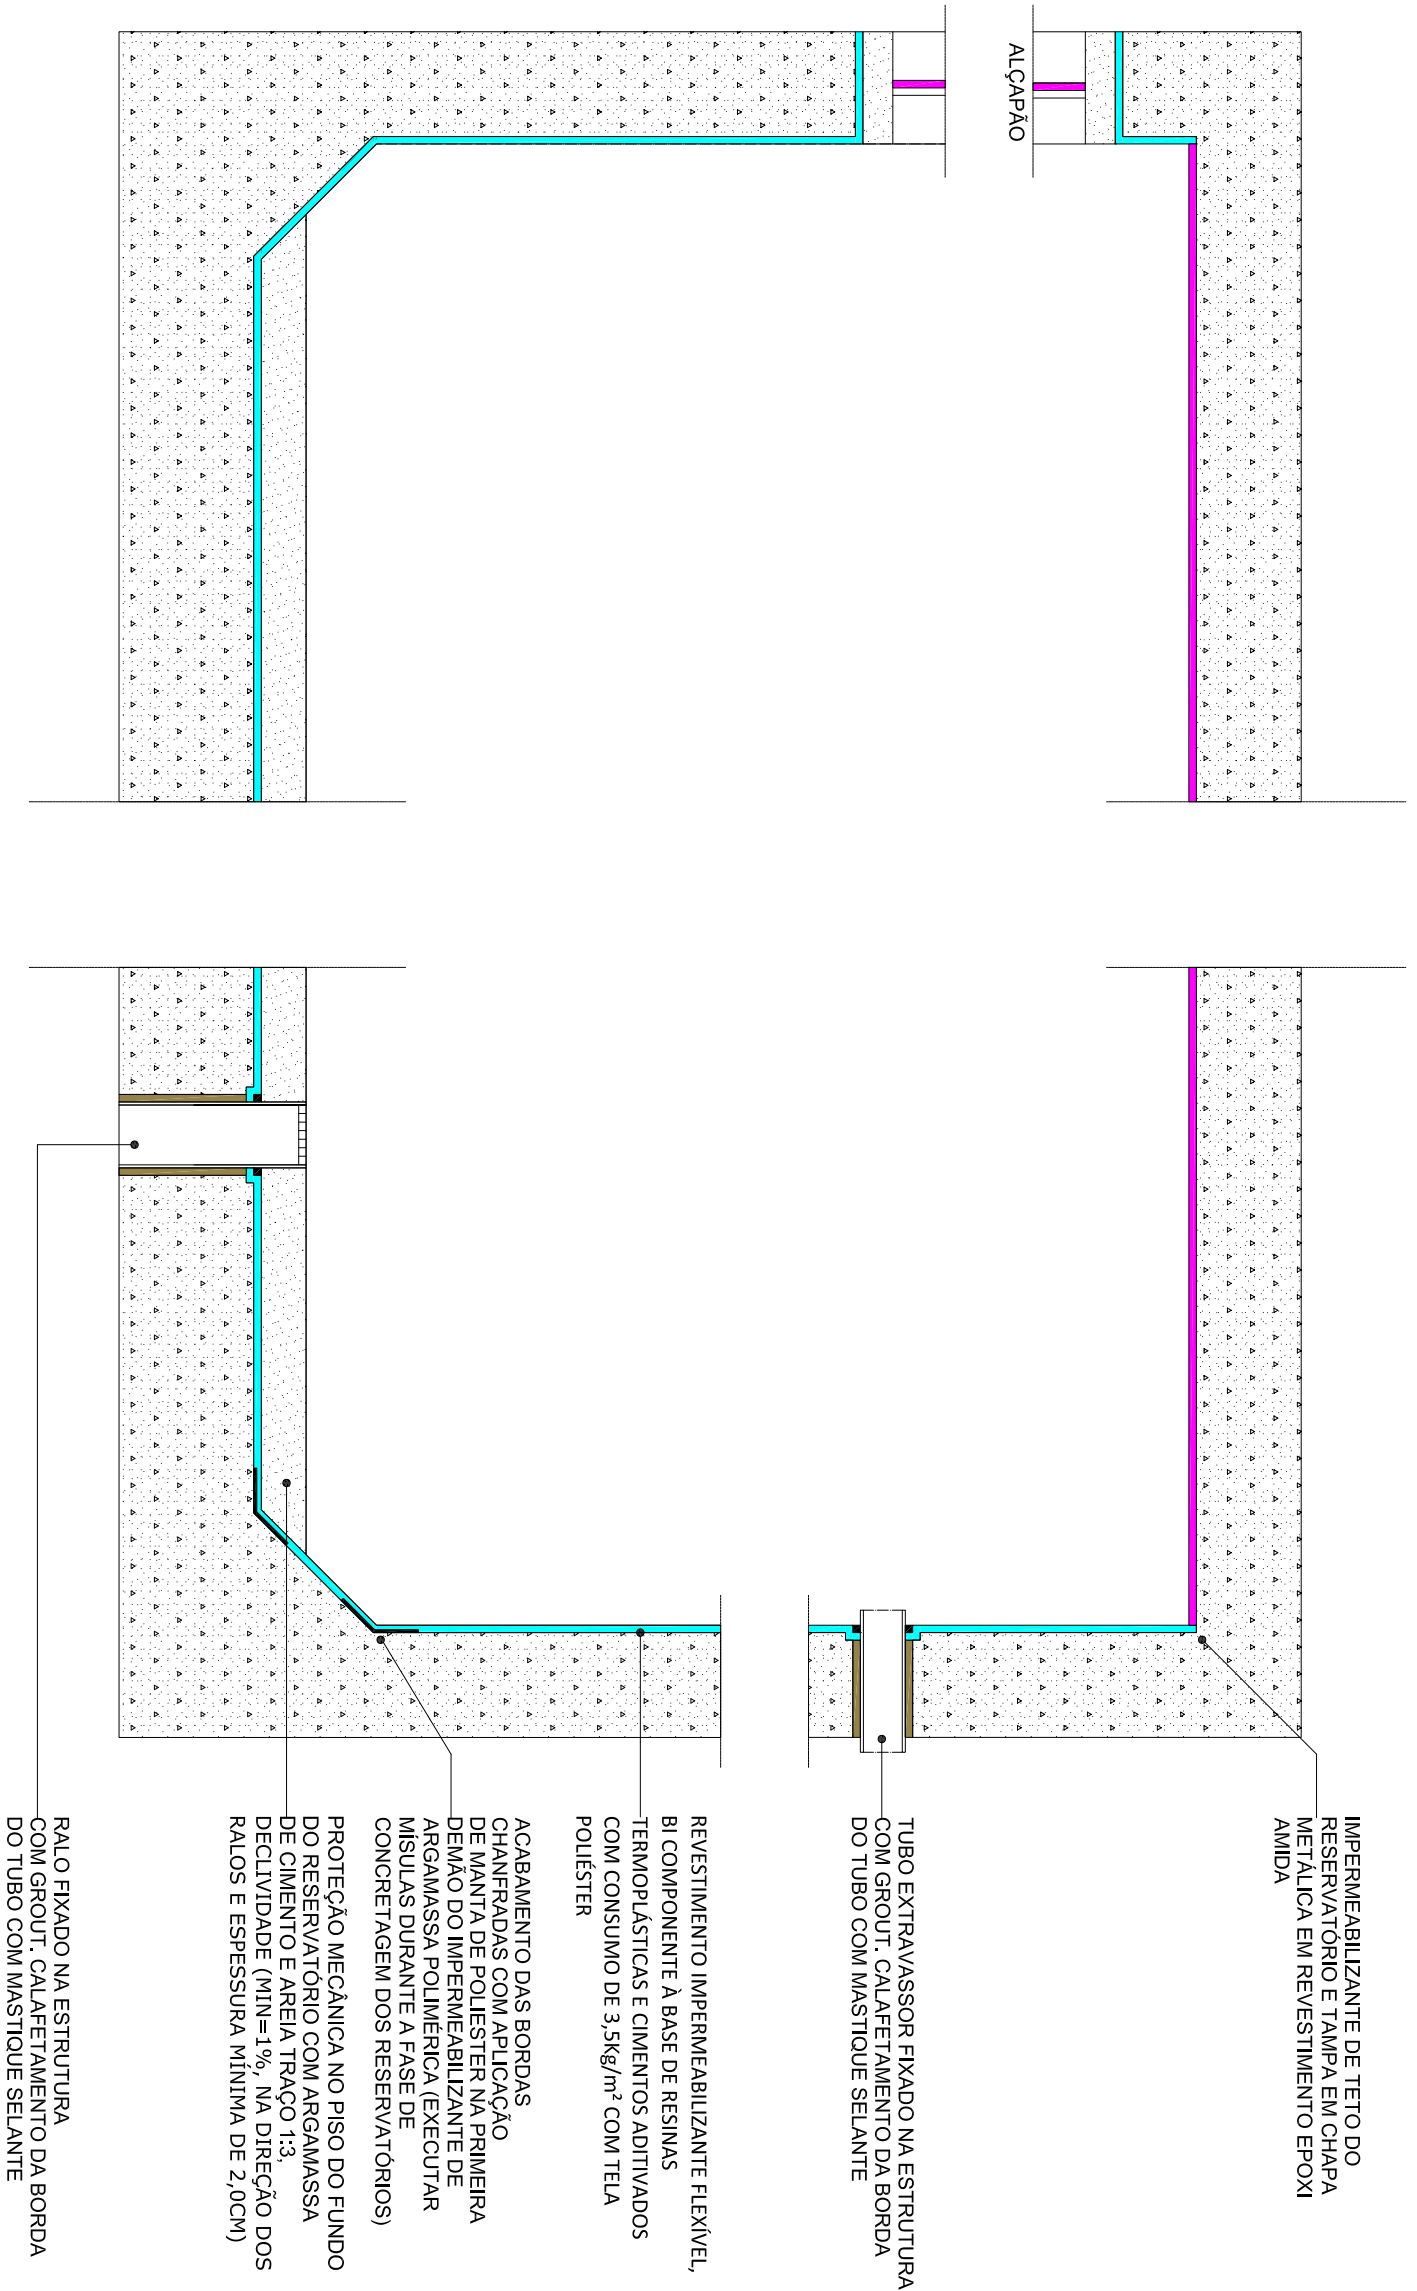


D-06a Impermeabilização reservatórios inferiores

ESC: 1:5

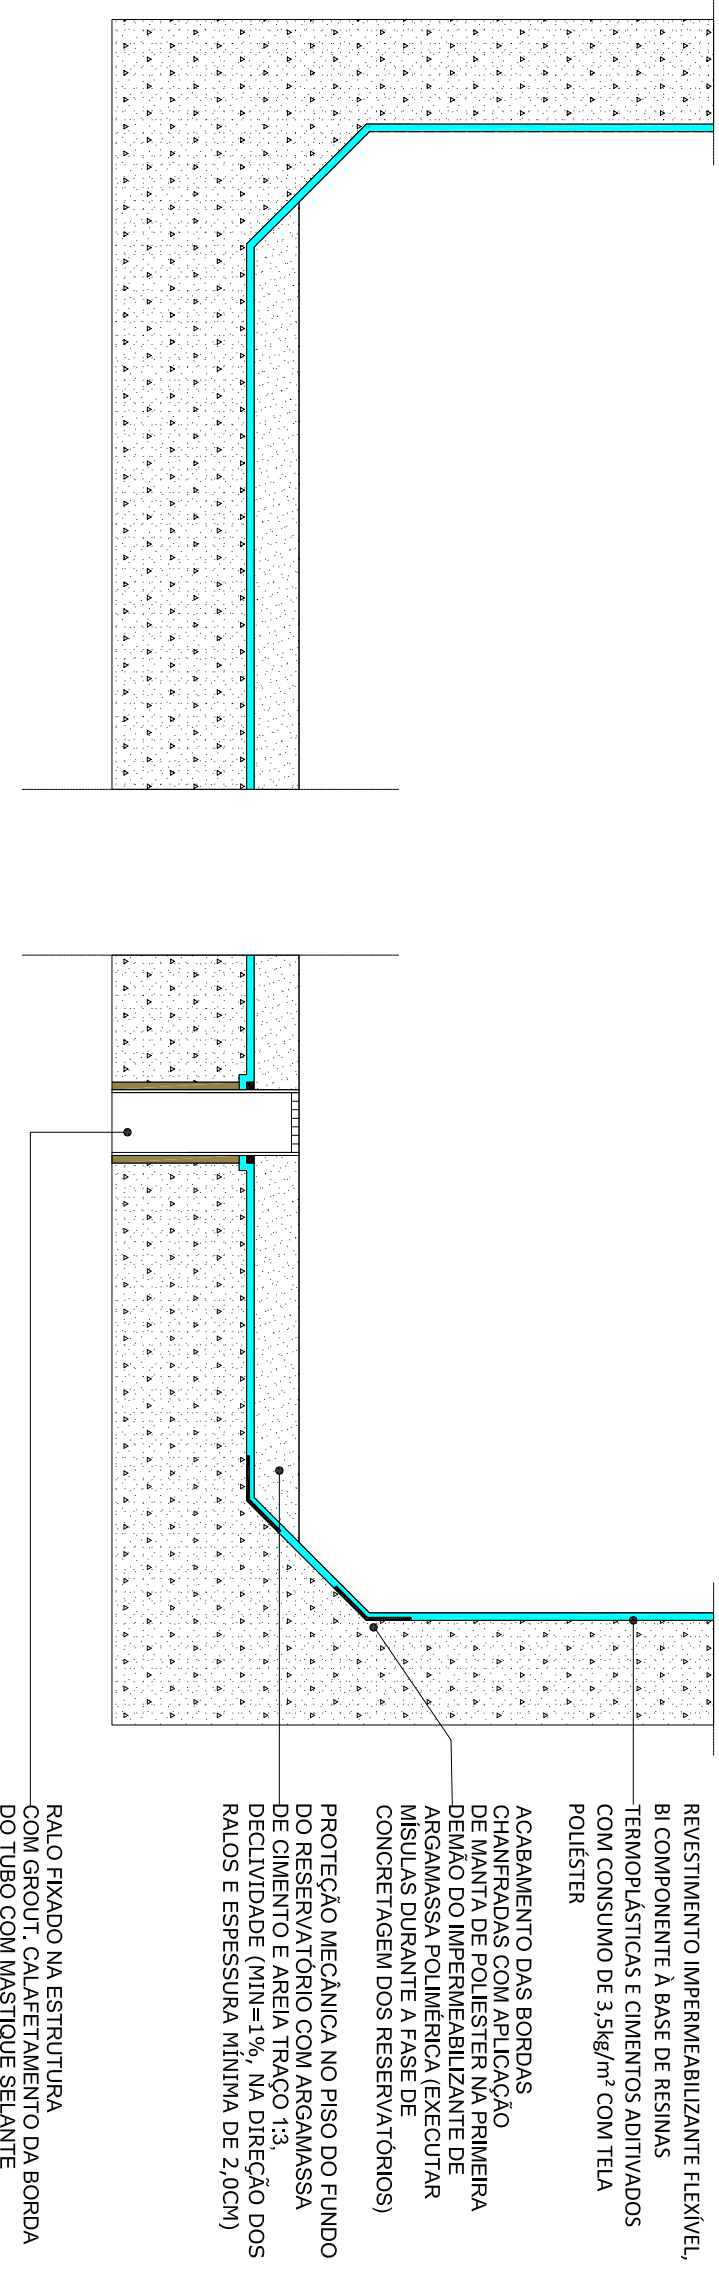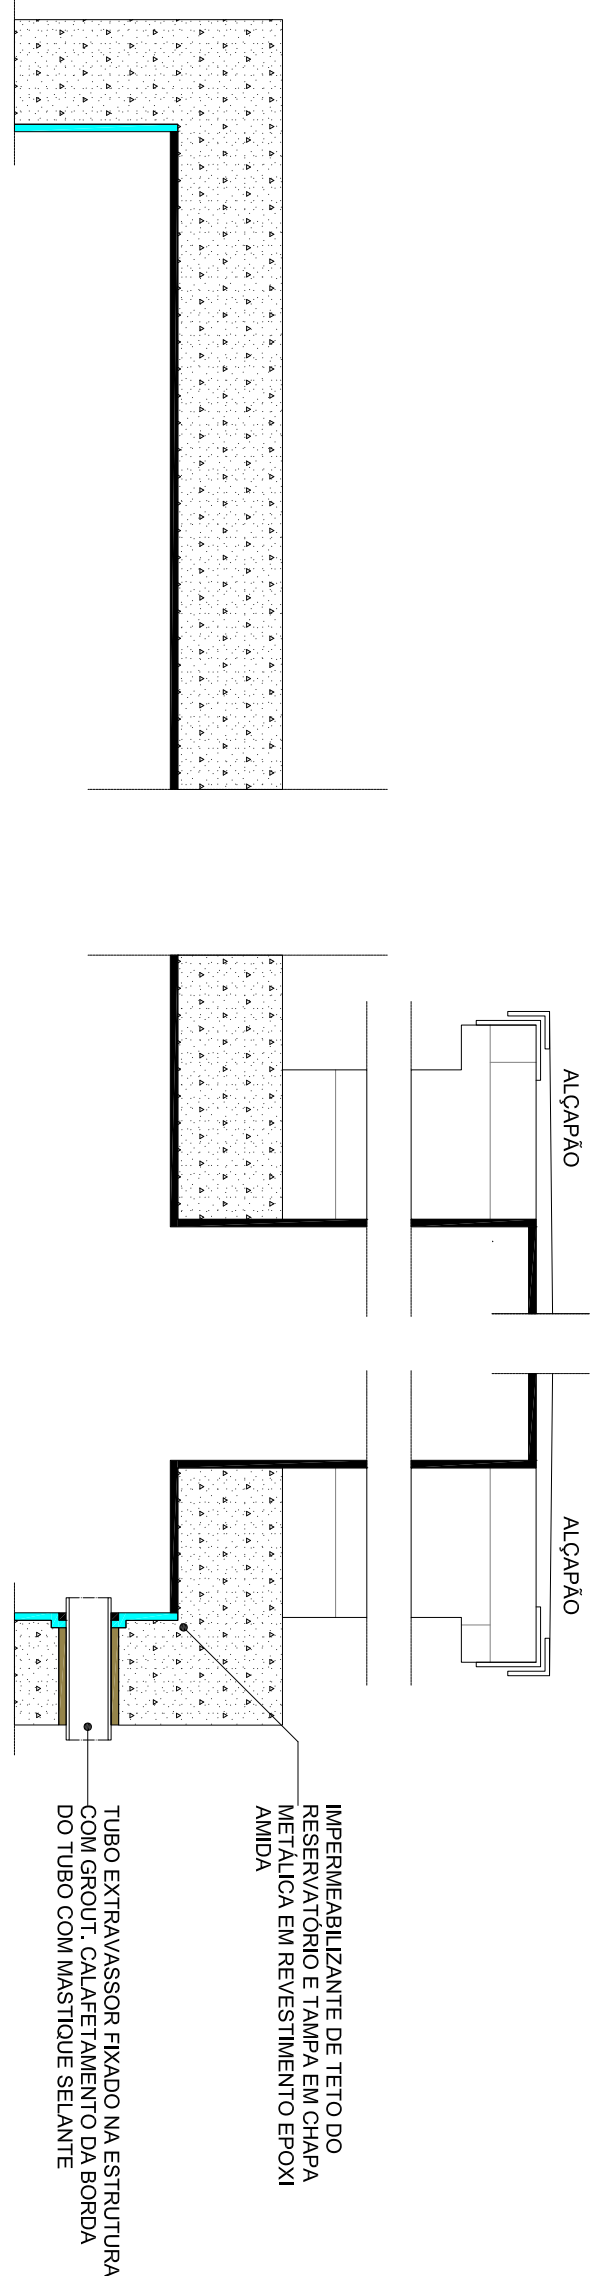

D-06b Impermeabilização caixa água elevada


ESC: 1:5

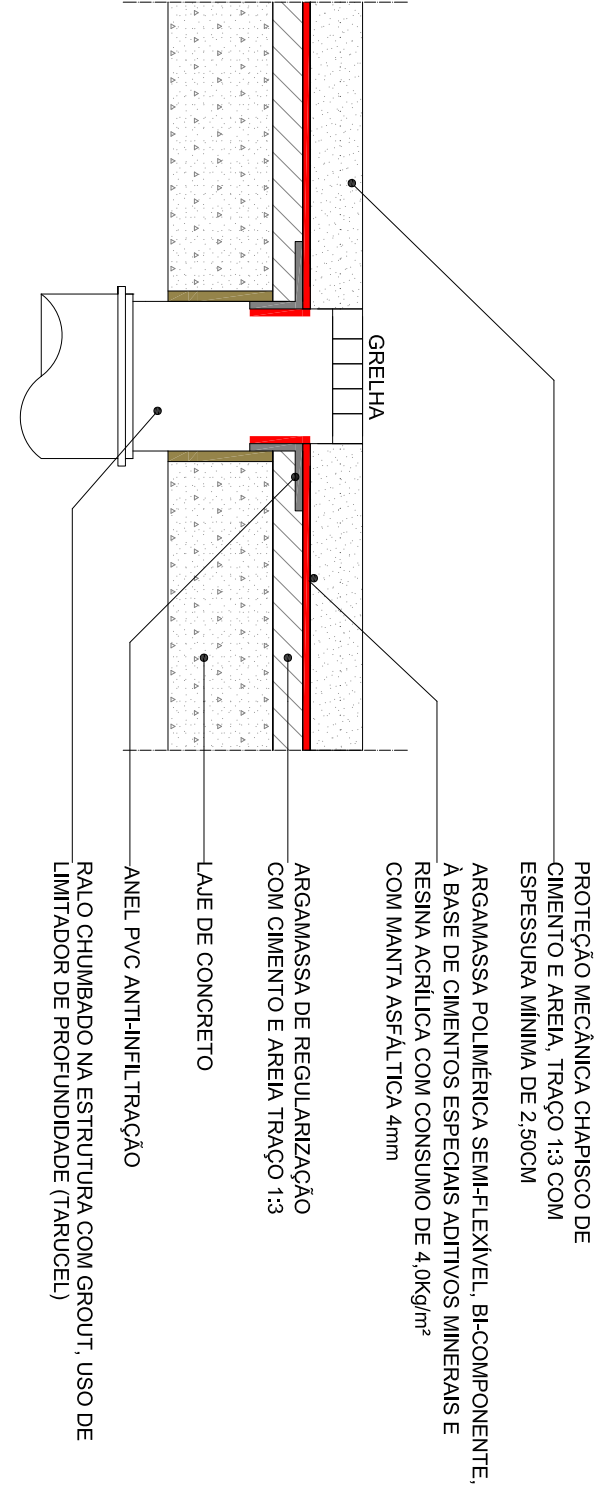

D-04d Impermeabilização argamassa - ralo

D-04a Impermeabilização - Argamassa polimérica

ESC: 1:5

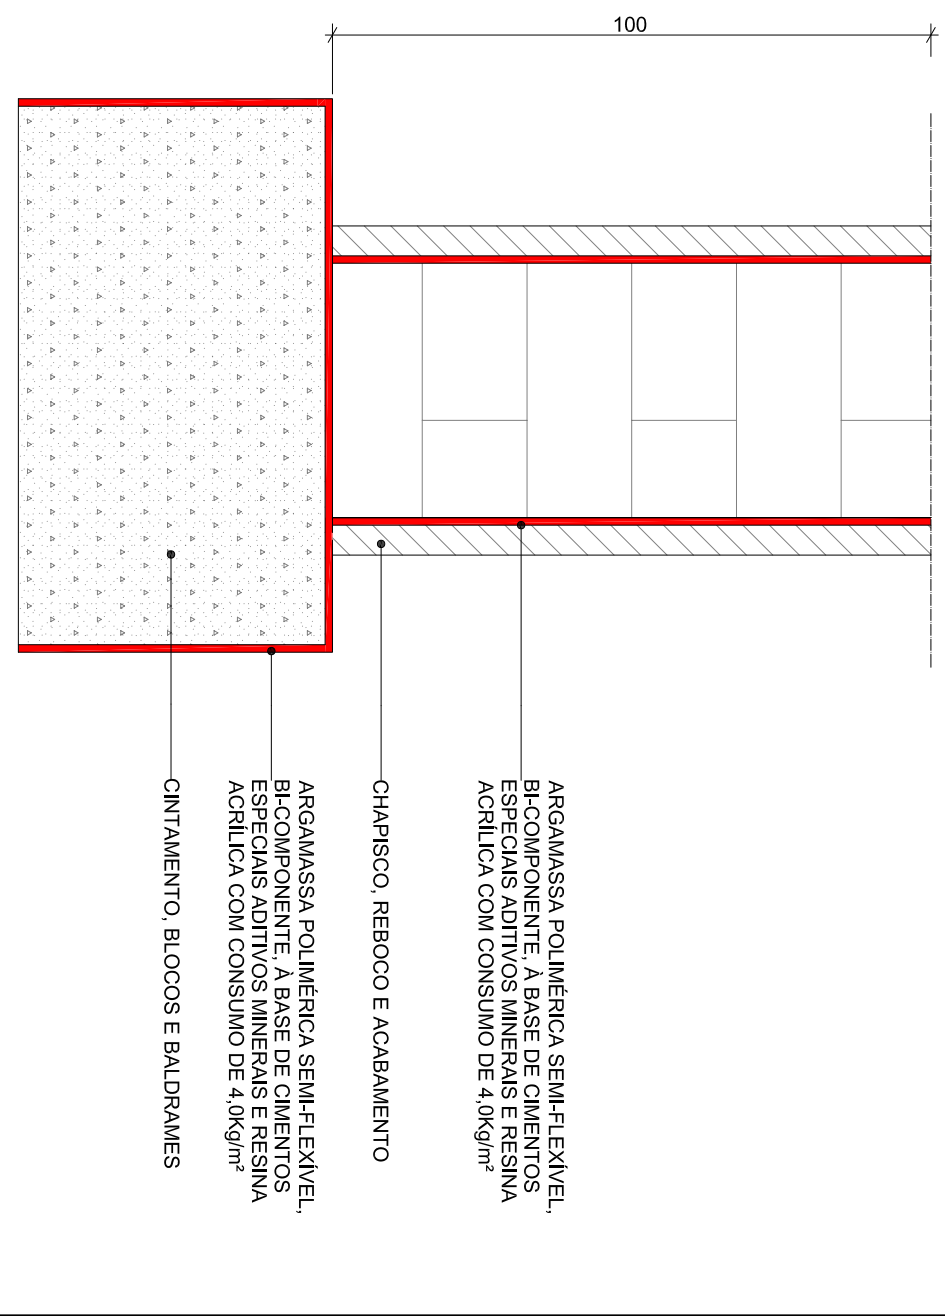

EXE	00	PROJETO EXECUTIVO – LICITAÇÃO OBRA	EFICACIA	07/07/23
REVCOMP	02	REVISÃO EXECUTIVO – REF. EXEZ	EFICACIA	16/05/23
REVCOMP	01	REVISÃO EXECUTIVO – REF. EXE1	EFICACIA	08/02/23
REVCOMP	00	INICIAL EXECUTIVO	EFICACIA	25/11/22
ANT	01	REVISÃO ANTERPROJETO	EFICACIA	22/07/22
ANT	00	EMISSION INICIAL ANTERPROJETO	EFICACIA	24/06/22
TIPO	REV	DESCRIÇÃO	DESENHO	DATA
REVISÕES				
MINISTÉRIO PÚBLICO DO ESTADO DE MINAS GERAIS				
SEDE DAS PROMOTORIAS DE JUSTIÇA DE CATAGUASES				
ENDEREÇO:				
AV. HUMBERTO MAURO, Nº 396,		ÁREA TERRENO:	2.213,90 m²	
BAIRRO GRANAUJARA		ÁREA CONSTRUÍDA:	1.445,23m²	
MUNICÍPIO DE CATAGUASES		CNP-J:	20.971.057/0001-45	
PROPRIETÁRIO:				
PROCURADORIA GERAL DE JUSTIÇA DO ESTADO DE MINAS GERAIS				
PROJETO EXECUTIVO DE IMPERMEABILIZAÇÃO				
EMPRESA:		CNP-J:	06.301.115/0001-00	
ENGENHEIRO FABIO JOSÉ MACIEL DE OLIVEIRA				
CREA: 117.192/D-MG				
EFICIACIA PROJETO E CONSULTORIA LTDA		CREA:		
RESPONSÁVEL TÉCNICO:				
RODRIGO MALHEIROS CERQUEIRA		CNU: A40925-1		
CONTEÚDO:		DATA:	07/07/23	FOLHA:
IMPERMEABILIZAÇÃO – FOLHA DE DETALHES 03/03		ESCALA:		05/05
D04a o D04d, D06a, D06b		INDICADA		