



VISTA INTERNA  
ELEVÇÃO MURO 4 – FUNDOS  
ESCALA 1:50

OBSERVAÇÃO:  
-O TOPO DO MURO DEVERÁ ACOMPANHAR A INCLINAÇÃO DO TERRENO NATURAL NA DIVISA  
(ADEQUAR AO PERFIL EXISTENTE)

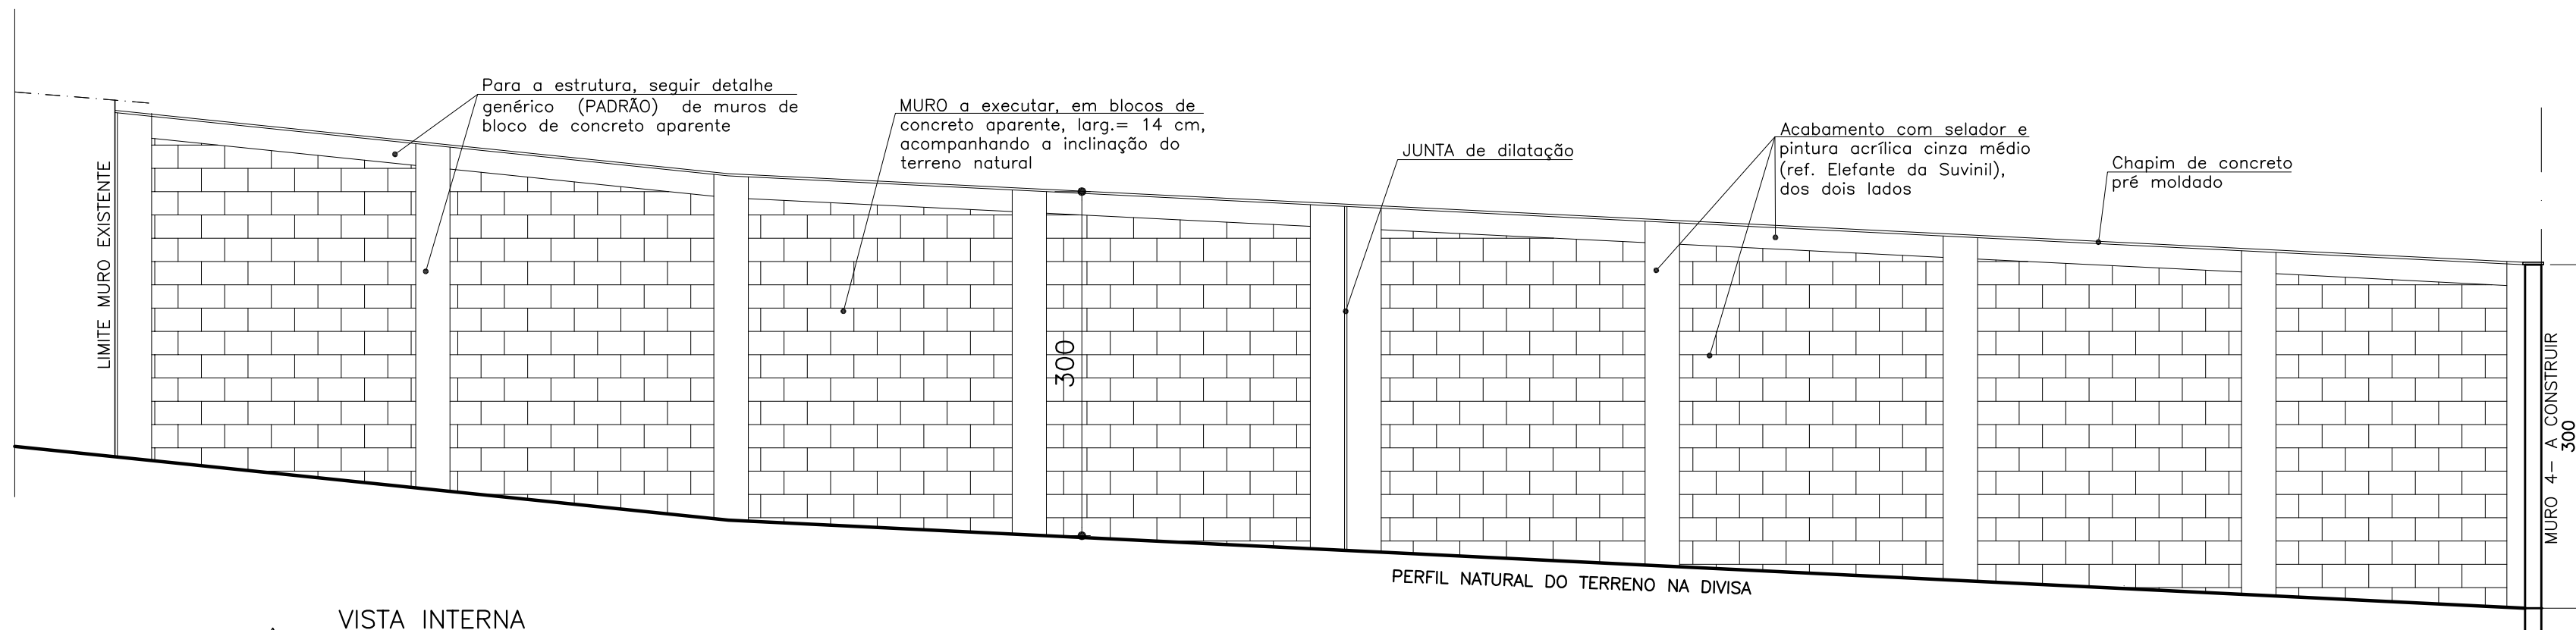


VISTA INTERNA  
ELEVÇÃO MURO 3 – LATERAL ESQUERDA  
ESCALA 1:50

OBSERVAÇÃO:  
-O TOPO DO MURO DEVERÁ ACOMPANHAR A INCLINAÇÃO DO TERRENO NATURAL NA DIVISA  
(ADEQUAR AO PERFIL EXISTENTE)

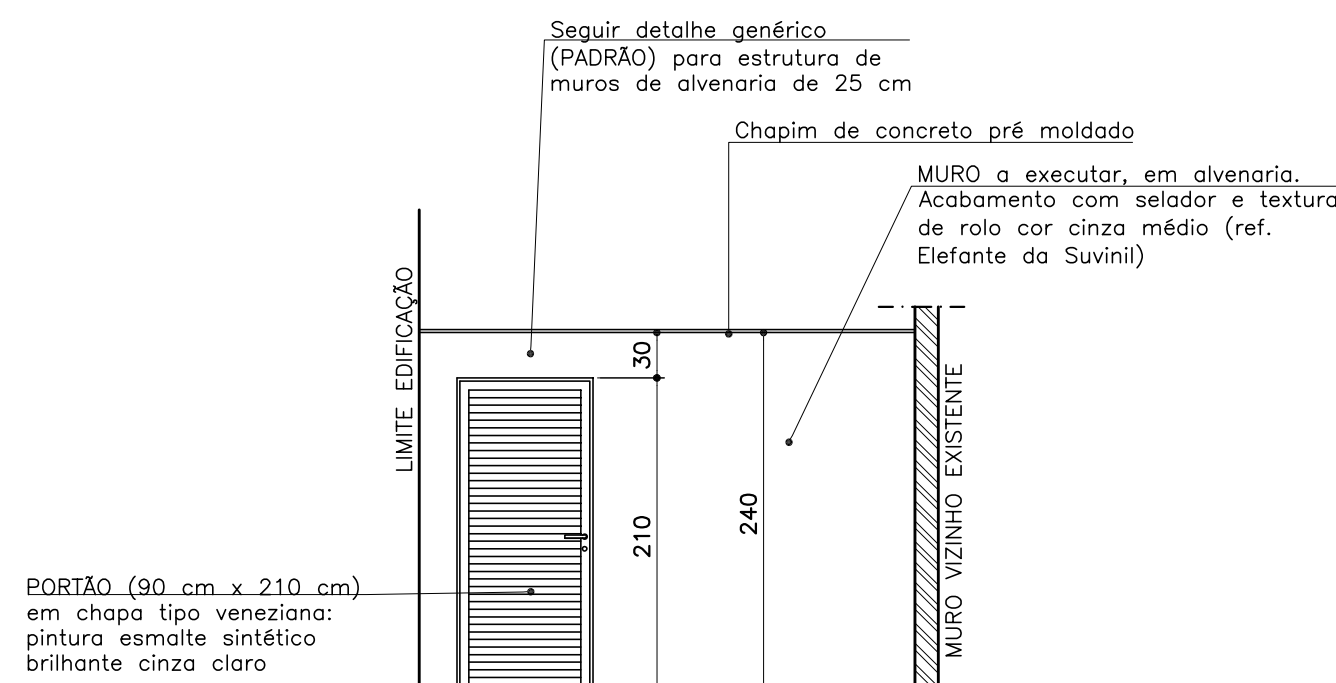

VISTA INTERNA  
ELEVÇÃO MURO 2  
ESCALA 1:50

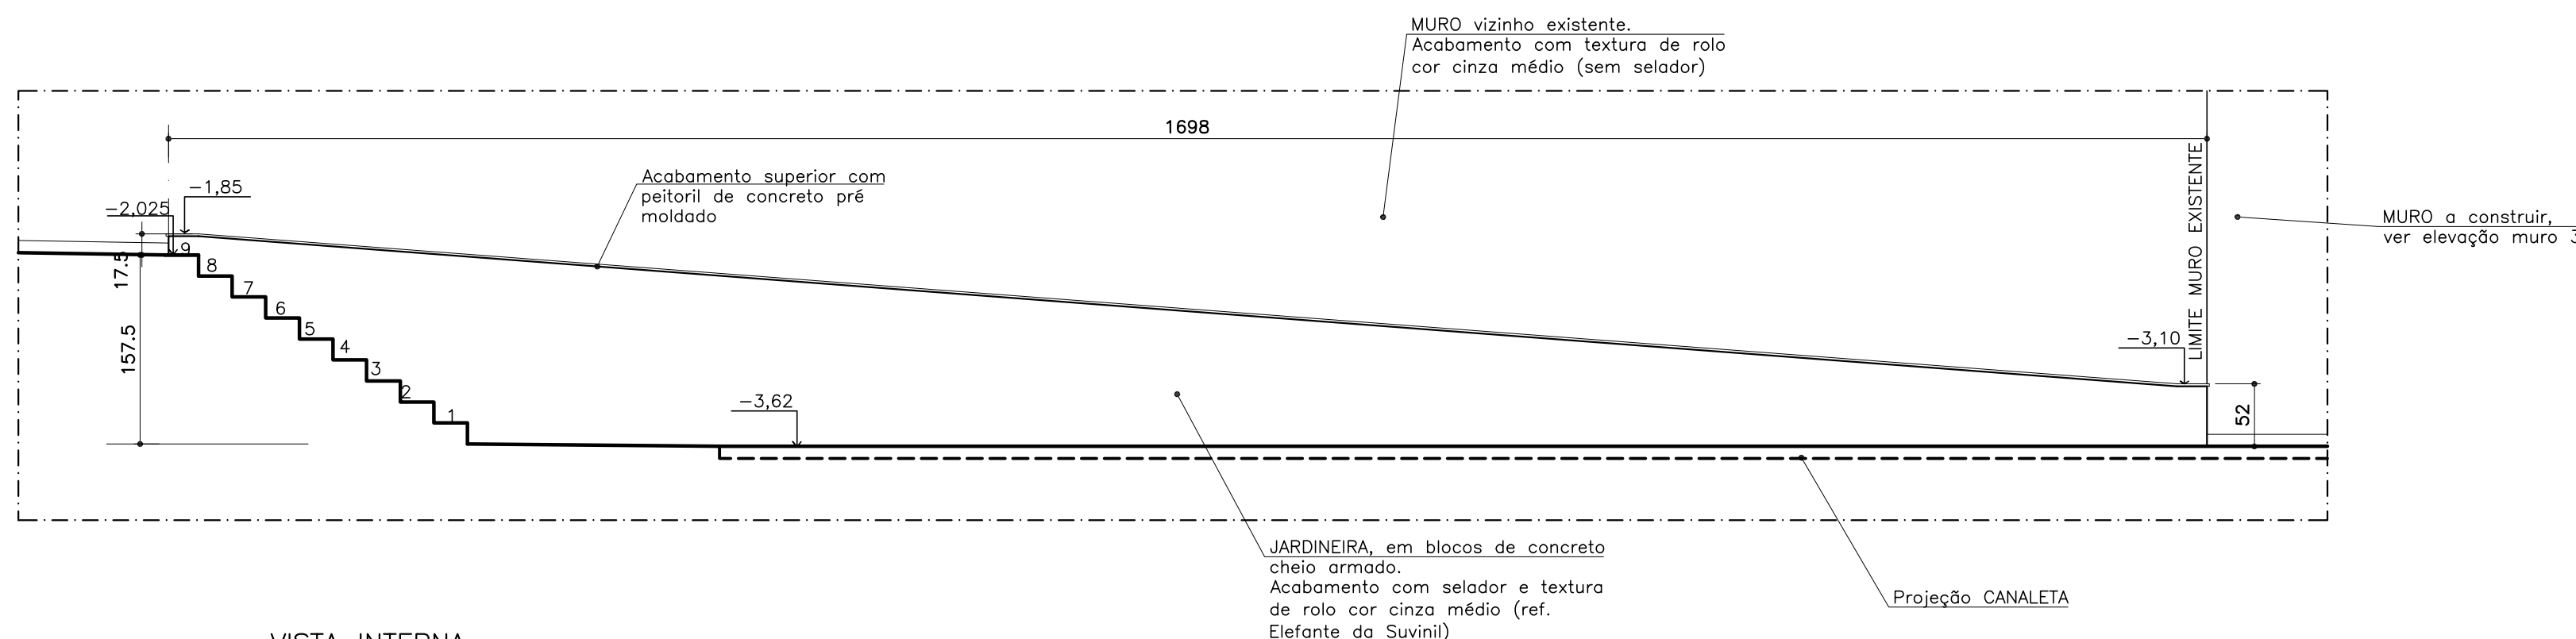

VISTA INTERNA  
ELEVÇÃO JARDINEIRA 3  
ESCALA 1:50

OBSERVAÇÕES:  
-CONFERIR MEDIDAS NO LOCAL

REV-00	EMIÇÃO INICIAL	18/10/24	AROSSI
REVISÕES	DESCRIÇÃO	DATA	POR

MINISTÉRIO PÚBLICO DO ESTADO DE MINAS GERAIS PROMOTORIAS DE JUSTIÇA DE CAPELINHA			
DETALHAMENTO: MUROS E GRADIS			
CONTEÚDO: ELEVÇÃO MUROS 2, 3, 4 E JARDINEIRA 3	REVISÃO 00	FOLHA:	
DESENHO: Alessandra Rossi	18/10/24	02/02	