



SEÇÃO D
ESCALA 1:125

Aterro=15,71m2
Corte=15,90m2

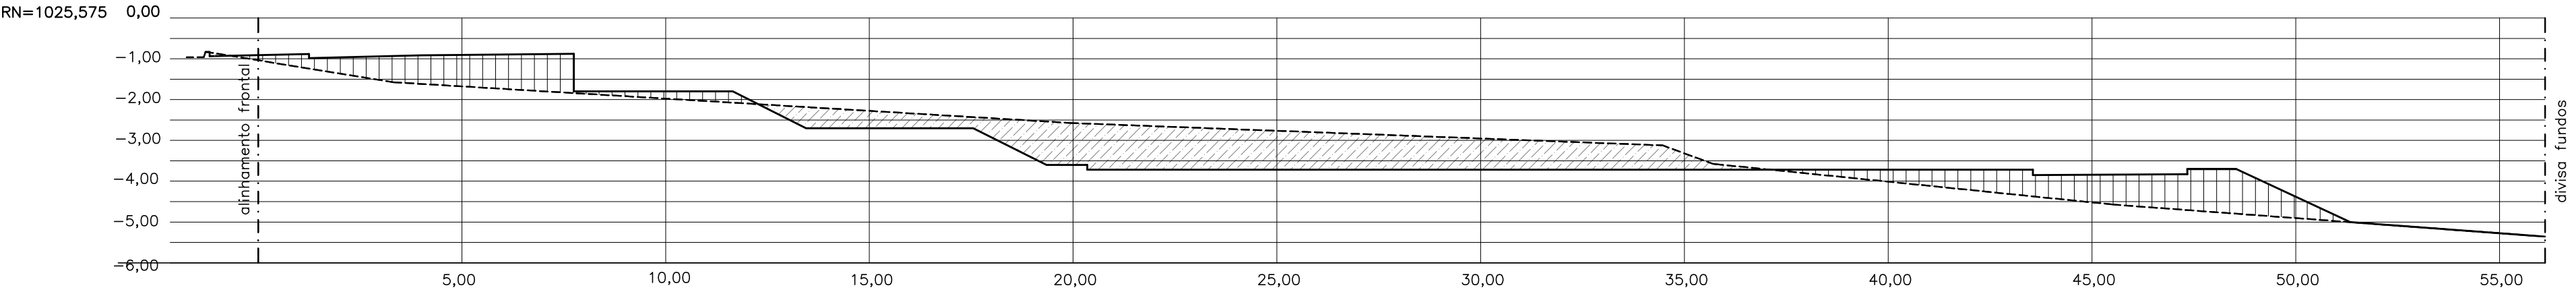


SEÇÃO E
ESCALA 1:125

Aterro=13,15m2
Corte=16,95m2

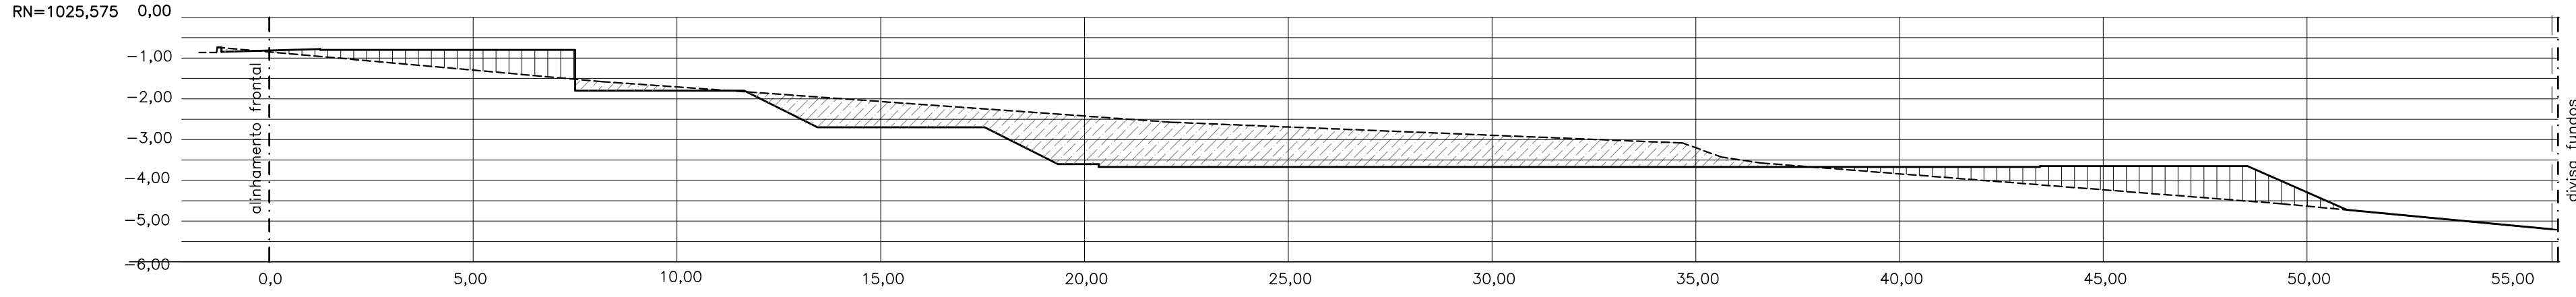


SEÇÃO F
ESCALA 1:125

Aterro=8,51m2
Corte=19,54m2

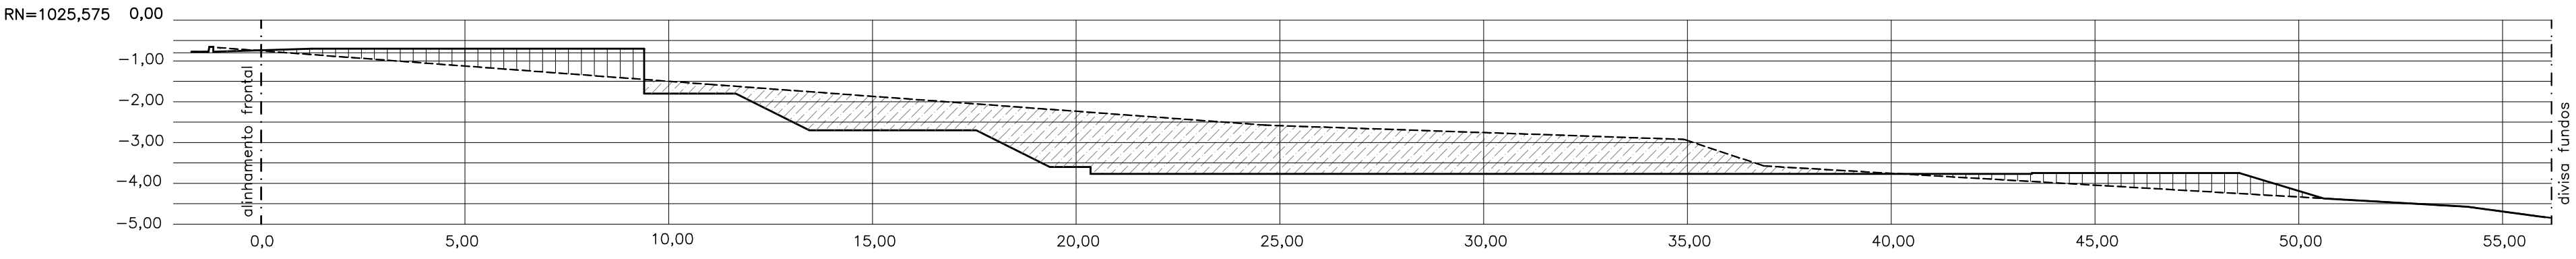


SEÇÃO G
ESCALA 1:125

Aterro=6,38m2
Corte=25,78m2

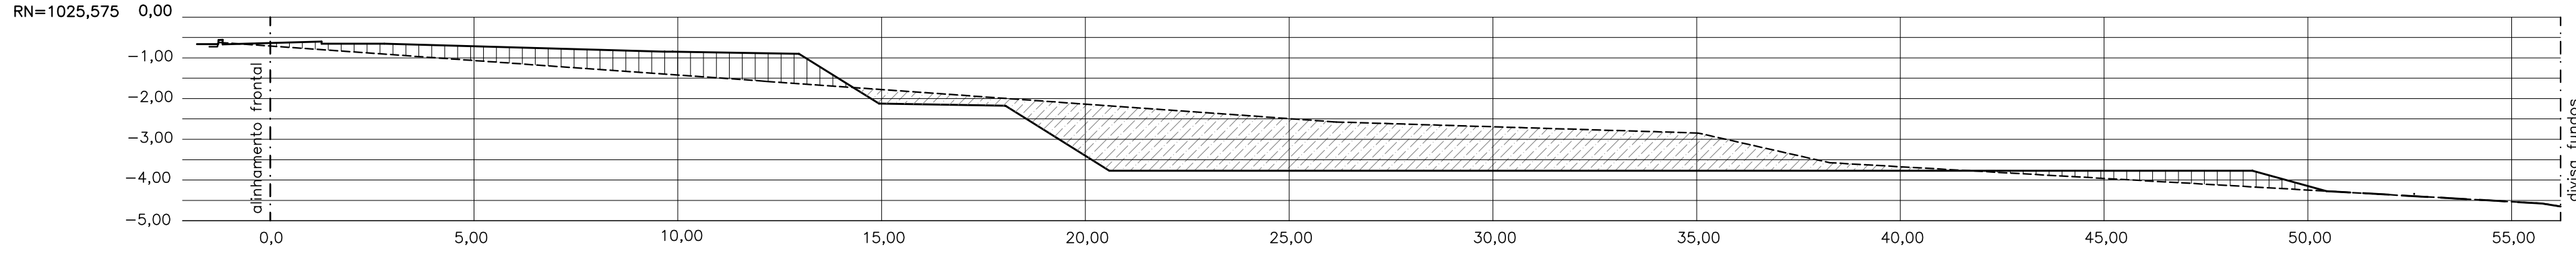

SEÇÃO H
ESCALA 1:125

Aterro=7,61m2
Corte=22,52m2

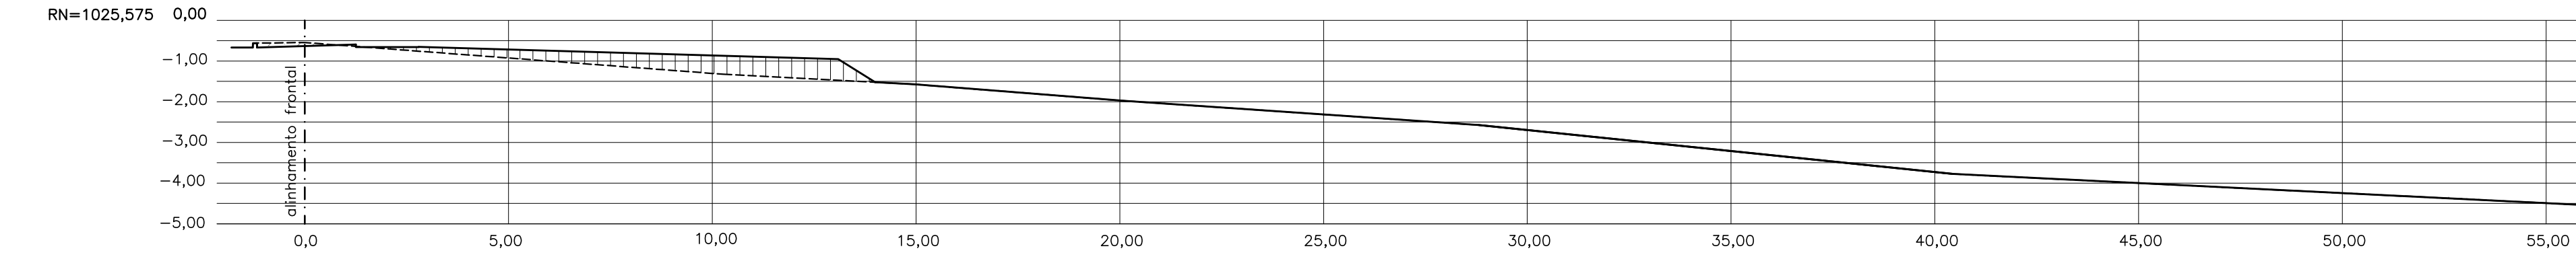

SEÇÃO I
ESCALA 1:125

Aterro=3,76m2
Corte=0,15m2

LEGENDA

- □ área de aterro
▨ área de corte
— perfil terreno natural
— perfil projetado (nível terra)

EXE	00	EMIÇÃO INICIAL	AROSSI	03/10/24
TIPO	REV	DESCRIÇÃO	DESENHO	DATA
REVISÕES				
MINISTÉRIO PÚBLICO DO ESTADO DE MINAS GERAIS SEDE DA PROMOTORIAS DE JUSTIÇA DE CAPELINHA				
ENDEREÇO RUA DAS HORTÊNCIAS, S/Nº, BAIRRO BOUGANVILLE, CAPELINHA, MG			ÁREA DO TERRENO: 1504,05 m²	
PROPRIETÁRIO: ESTADO DE MINAS GERAIS – VINCULADO À PROCURADORIA-GERAL DE JUSTIÇA DO ESTADO DE MINAS GERAIS			CNPJ: 20.971.057/0001-45	
PROJETO DE TERRAPLENAGEM				
IMPLANTAÇÃO – PADRÃO A5.2		ETAPA: EXECUTIVO	ÁREA CONSTRUÍDA: 921,74 m²	
UNIDADE RESPONSÁVEL DIRETORIA DE PROJETOS DE EDIFICAÇÕES/SUPERINTENDÊNCIA DE ENGENHARIA E ARQUITETURA				
RESPONSÁVEL TÉCNICO PELO PROJETO ALESSANDRA DRUMMOND DE FIGUEIREDO ROSSI			CAU: A23880-5	
CONTEGDO: SEÇÕES DD, EE, FF, GG, HH, II			DATA: OUT/2024	FOLHA: 02/02
			ESCALA: Indicadas	