



ESTACAS DIÂMETRO 30 cm  
(ESCALA 1:25)

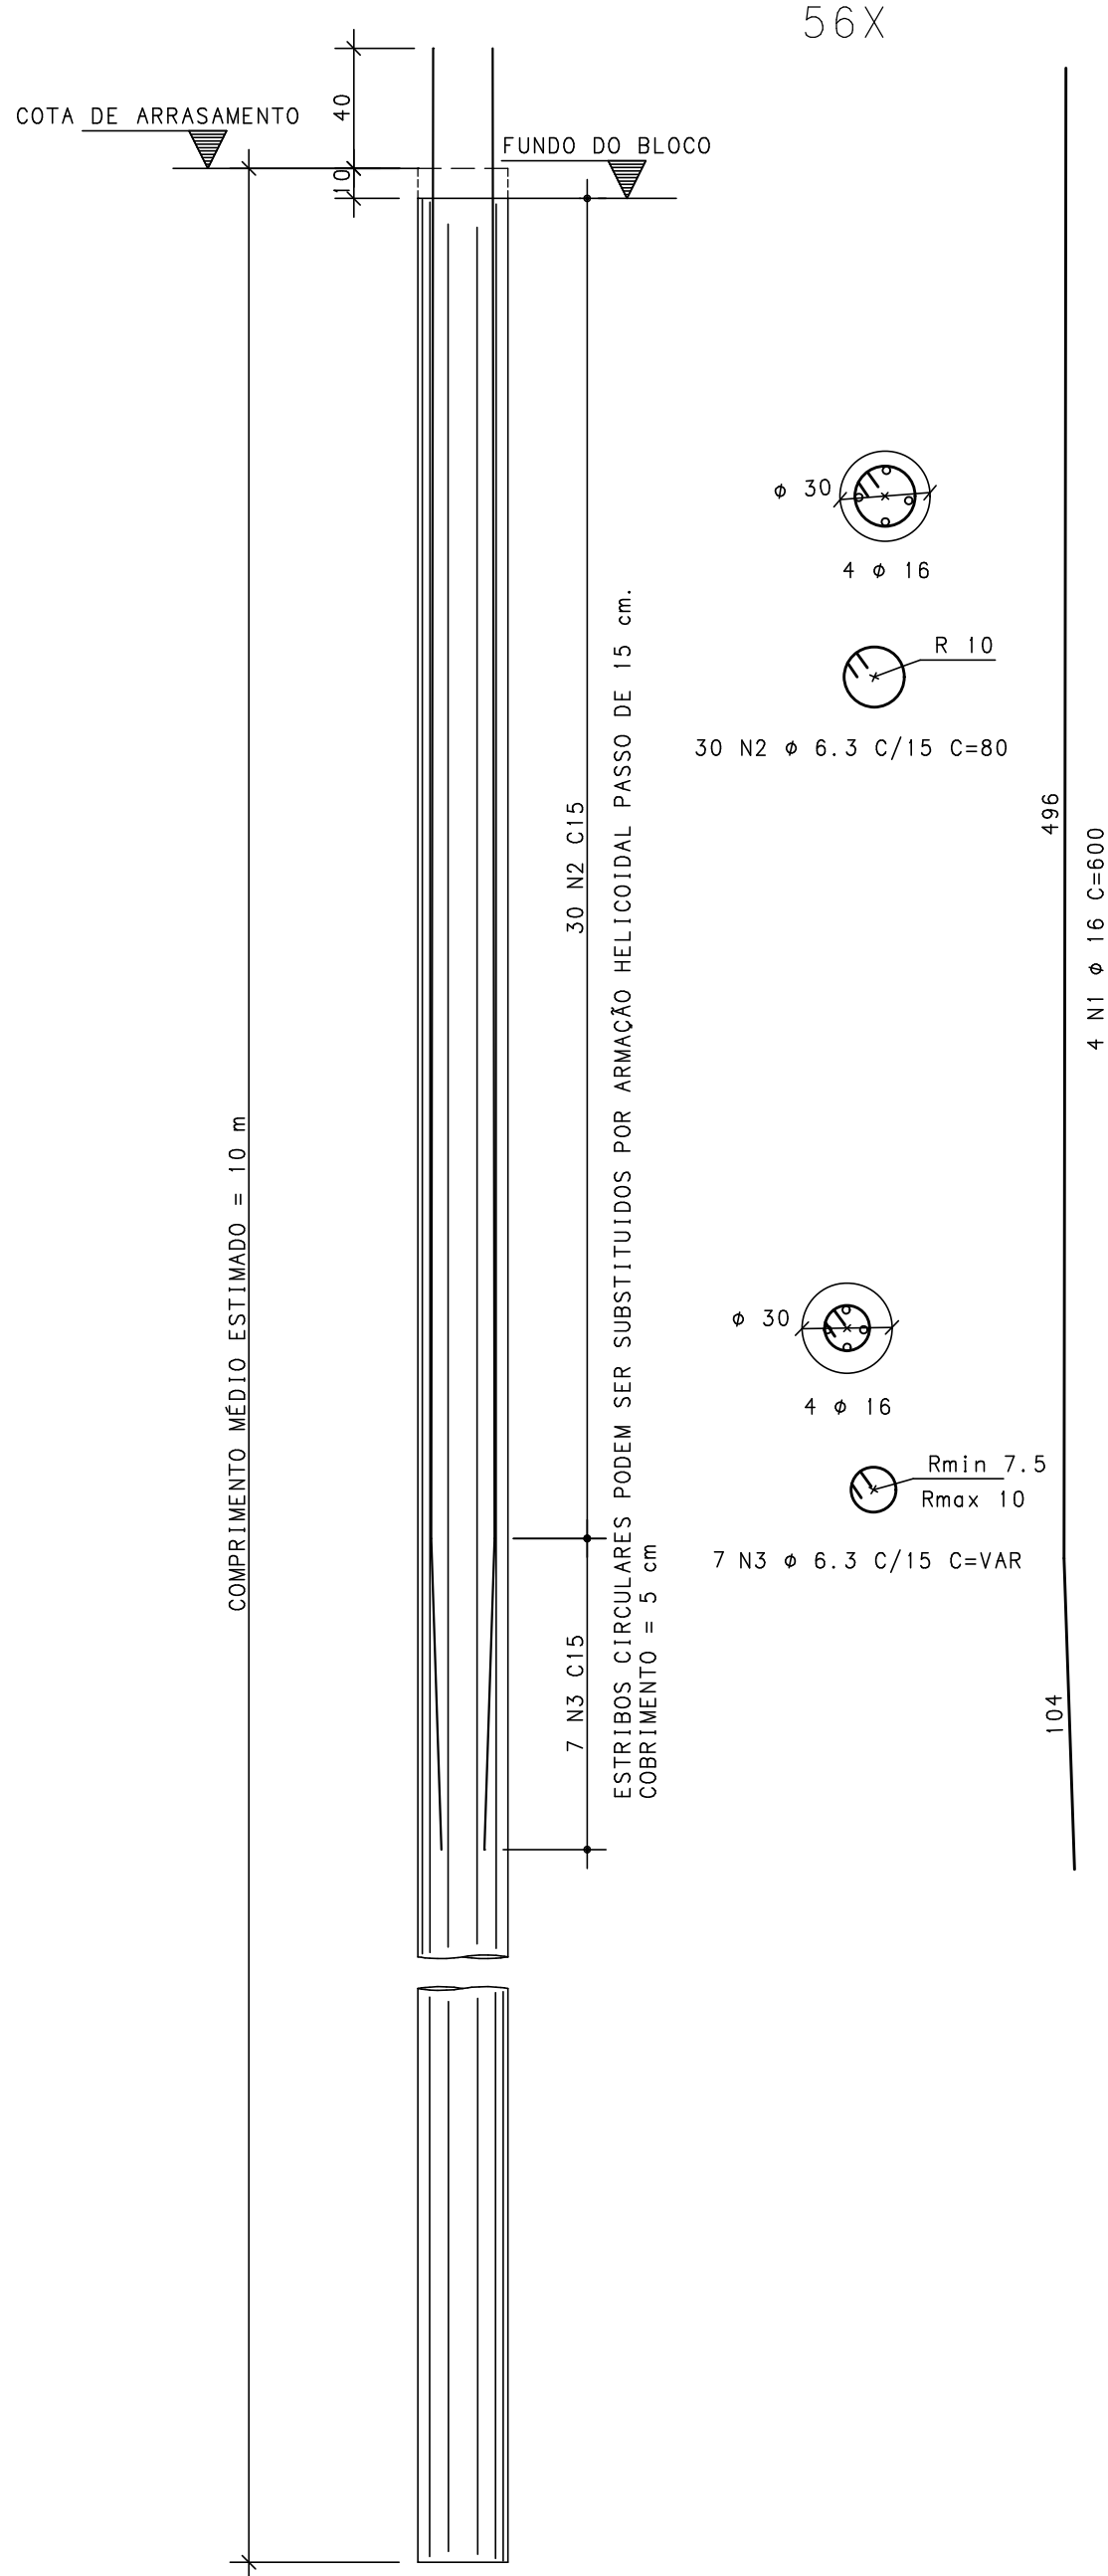

ESTACAS DIÂMETRO 40 cm  
(ESCALA 1:25)

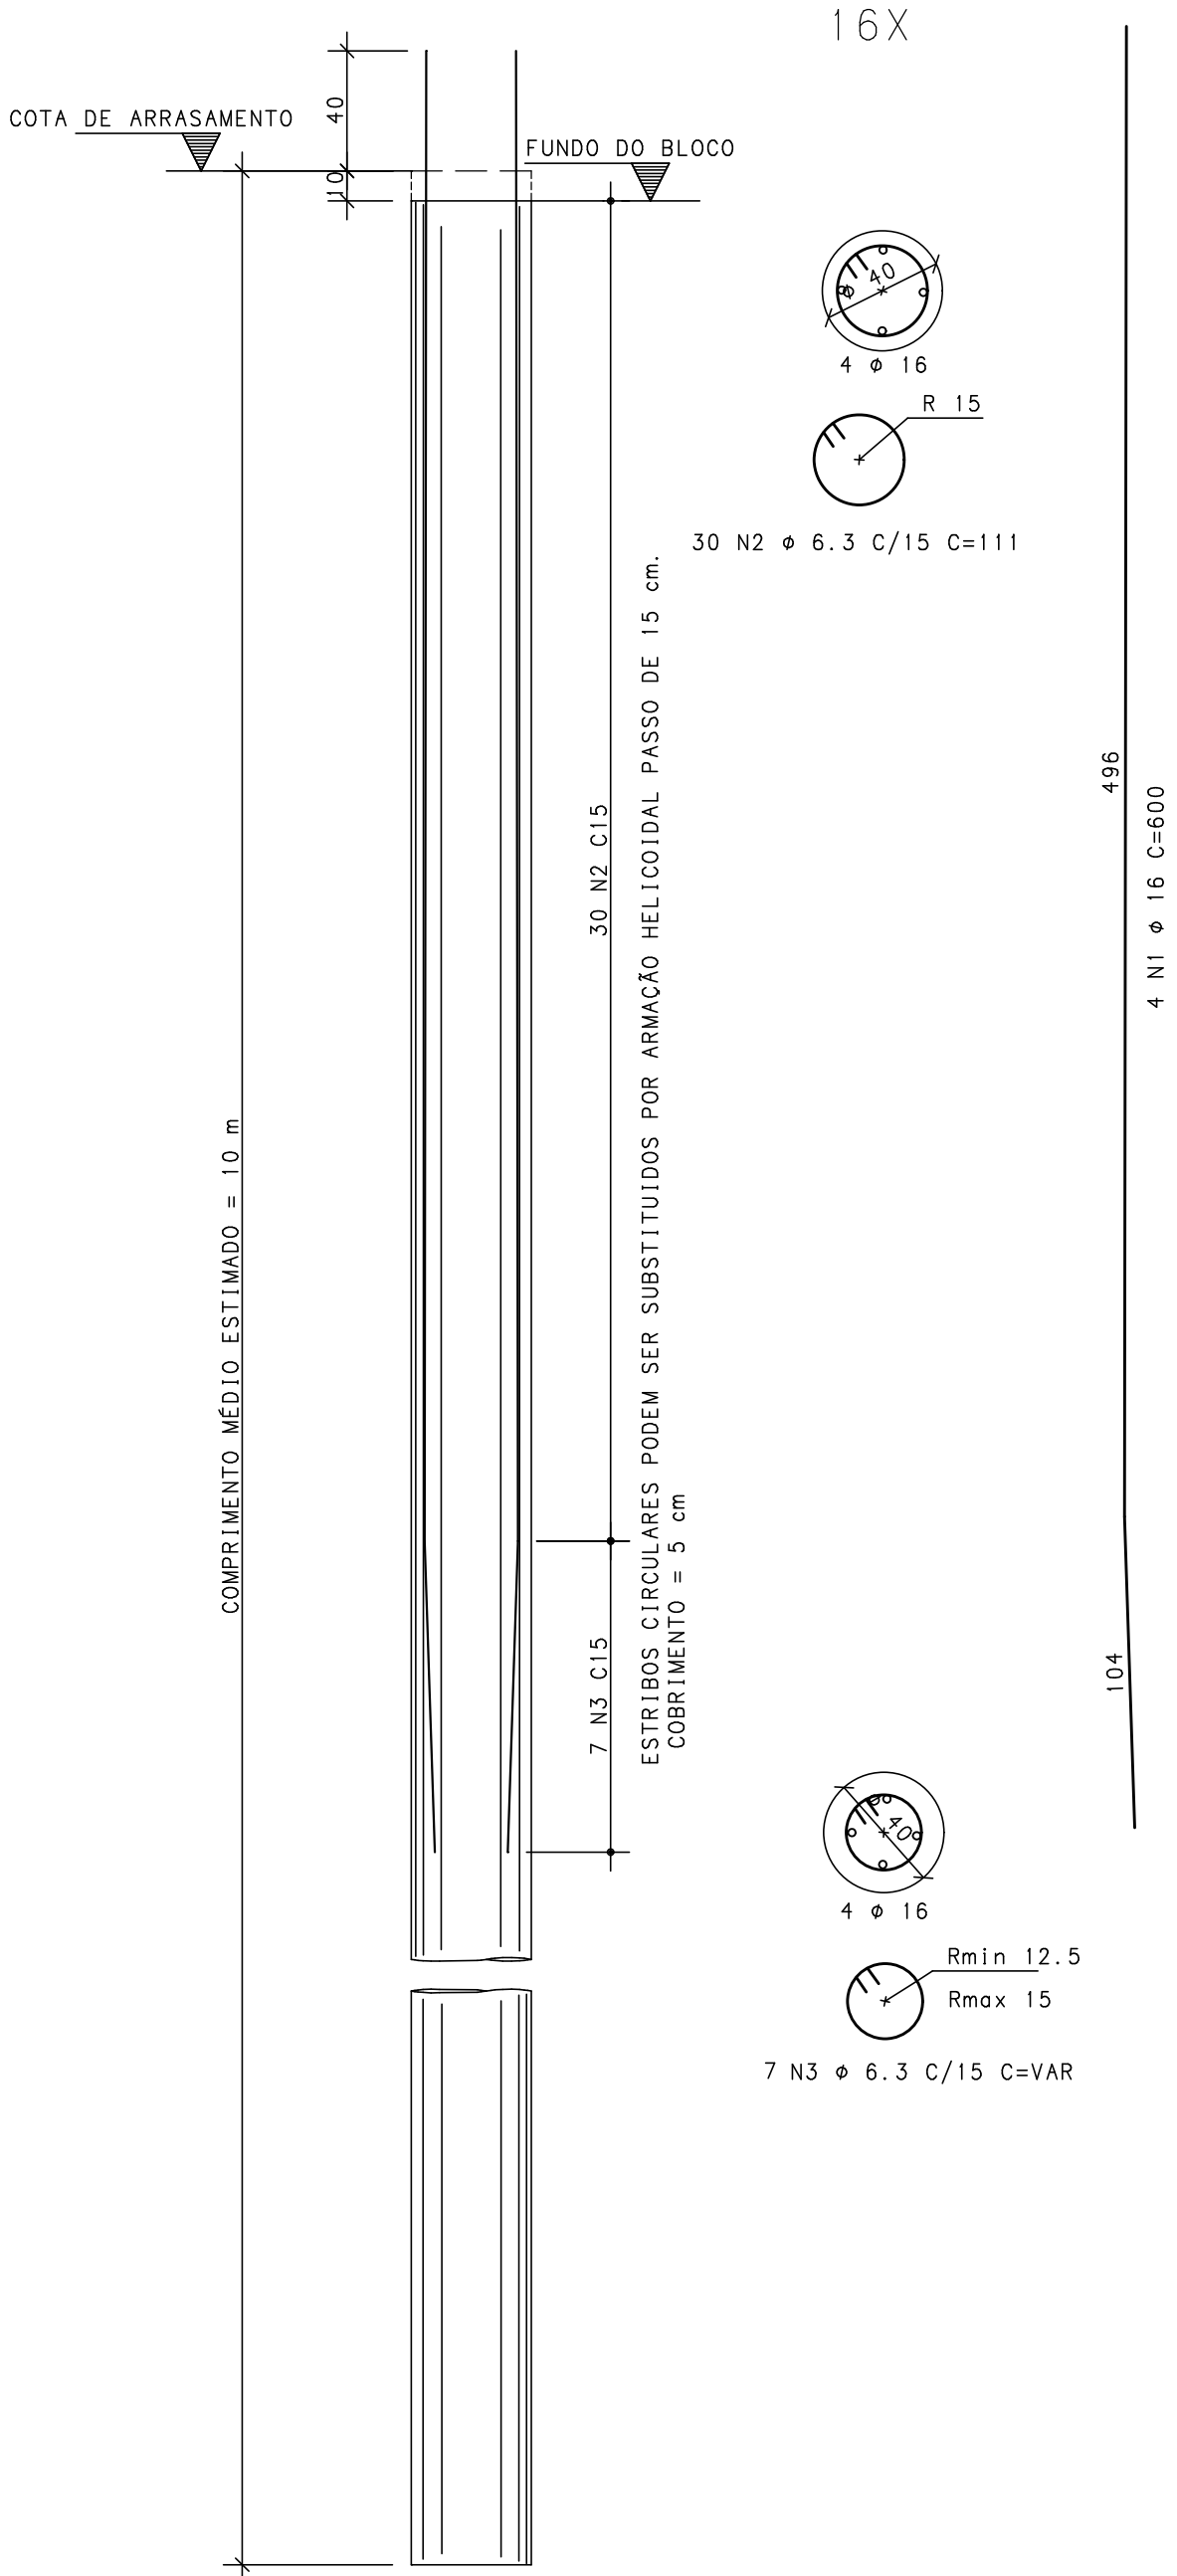

AÇO	POS	BIT	QUANT	COMPRIMENTO	
				UNIT	TOTAL
			mm	cm	cm
ESTACAS DIÂMETRO 30 cm			(X56)		
50A	1	16	224	600	134400
50A	2	6,3	1680	80	134400
50A	3	6,3	392	64	25088
ESTACAS DIÂMETRO 40 cm			(X16)		
50A	1	16	64	600	38400
50A	2	6,3	480	111	53280
50A	3	6,3	112	95	10640

RESUMO DE AÇO			
AÇO	BIT mm	COMPR m	PESO kgf
50A	6.3	2234	547
50A	16	1728	2727
Peso Total		50A =	3274 kgf

EXE				
EXE				
EXE				
TIPO	REV	DESCRIÇÃO	DESENHO	DATA
REVISÕES				
MINISTÉRIO PÚBLICO DO ESTADO DE MINAS GERAIS SEDE DA PROMOTORIAS DE JUSTIÇA DE CAPELINHA				
ENDEREÇO RUA DAS HORTÊNCIAS, S/Nº, BAIRRO BOUGANVILLE, CAPELINHA, MG			ÁREA DO TERRENO: 1504,05 mÂ	
PROPRIETÁRIO: ESTADO DE MINAS GERAIS – VINCULADO À PROCURADORIA-GERAL DE JUSTIÇA DO ESTADO DE MINAS GERAIS			CNPJ: 20.971.057/0001-45	
PROJETO ESTRUTURAL				
IMPLANTAÇÃO – PADRÃO A5.2		ETAPA: EXECUTIVO	ÁREA CONSTRUÍDA: 921,74 mÂ	
UNIDADE RESPONSÁVEL DIRETORIA DE PROJETOS DE EDIFICAÇÕES/SUPERINTENDÊNCIA DE ENGENHARIA E ARQUITETURA				
RESPONSÁVEL TÉCNICO PELO PROJETO  _____ SILVANA GUALTIERI DE CARVALHO			CREA: 63.117/D	
CONTEÚDO: ARMAÇÃO DAS ESTACAS  ESTACAS DIÂMETRO 30 cm ESTACAS DIÂMETRO 40 cm			DATA: 16/10/2024  ESCALA: 1: 25	FOLHA:   11/40