# CORT1 20/VAR

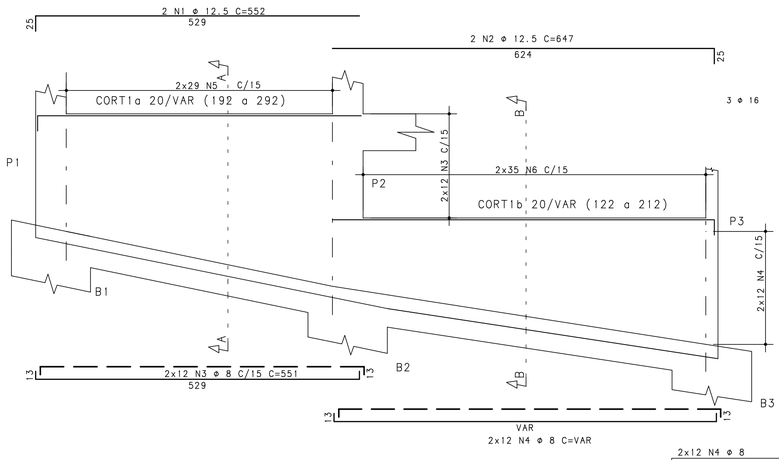


| 2x12 N4 ⌀ 8 | |
|---|---|
| N4A | 186 |
| N4B | 285 |
| N4C | 384 |
| N4D | 483 |
| N4E | 576 |
| N4F | 650 |
| N4G | 724 |
| N4H | 798 |
| N4I | 873 |
| N4J | 947 |
| N4K | 1021 |
| N4L | 1095 |

Corte A

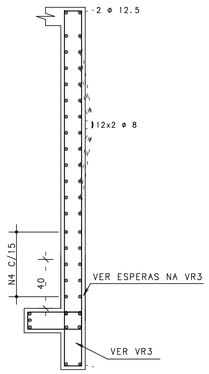


Corte B

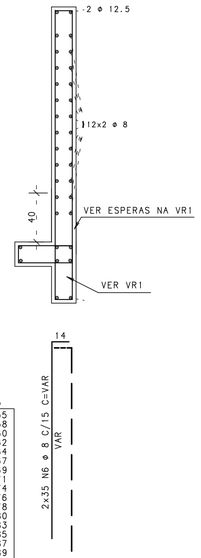


| 2x29 N5 ⌀ 8 | |
|---|---|
| N5A | 200 |
| N5B | 203 |
| N5C | 206 |
| N5D | 209 |
| N5E | 212 |
| N5F | 215 |
| N5G | 218 |
| N5H | 221 |
| N5I | 224 |
| N5J | 227 |
| N5K | 230 |
| N5L | 234 |
| N5M | 237 |
| N5N | 240 |
| N5O | 243 |
| N5P | 246 |
| N5Q | 249 |
| N5R | 252 |
| N5S | 255 |
| N5T | 258 |
| N5U | 261 |
| N5V | 264 |
| N5W | 268 |
| N5X | 271 |
| N5Y | 274 |
| N5Z | 277 |
| N5AA | 280 |
| N5AB | 283 |
| N5AC | 286 |

| 2x35 N6 ⌀ 8 C/15 | |
|---|---|
| N6A | 155 |
| N6B | 158 |
| N6C | 160 |
| N6D | 162 |
| N6E | 164 |
| N6F | 167 |
| N6G | 169 |
| N6H | 171 |
| N6I | 174 |
| N6J | 176 |
| N6K | 178 |
| N6L | 180 |
| N6M | 183 |
| N6N | 185 |
| N6O | 187 |
| N6P | 189 |
| N6Q | 192 |
| N6R | 194 |
| N6S | 196 |
| N6T | 199 |
| N6U | 201 |
| N6V | 203 |
| N6W | 205 |
| N6X | 208 |
| N6Y | 210 |
| N6Z | 212 |
| N6AA | 214 |
| N6AB | 217 |
| N6AC | 219 |
| N6AD | 221 |
| N6AE | 223 |
| N6AF | 226 |
| N6AG | 228 |
| N6AH | 230 |
| N6A1 | 233 |

# VR1

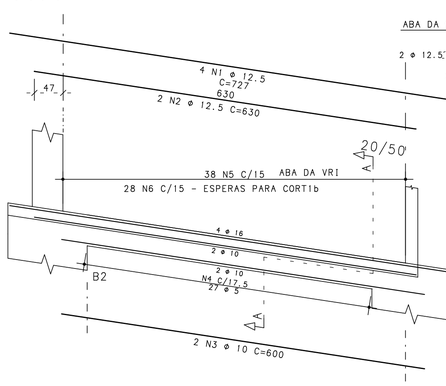


Corte A

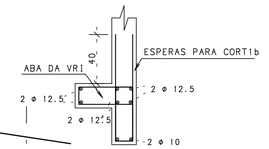


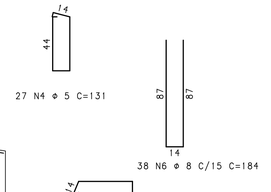


| AÇO | POS | BIT | QUANT | COMPRIMENTO | |
|---|---|---|---|---|---|
| | | | | UNIT | TOTAL |
| | | mm | | cm | cm |
| CORT1 | | | | | |
| 50A | 1 | 12.5 | 2 | 552 | 1104 |
| 50A | 2 | 12.5 | 2 | 647 | 1294 |
| 50A | 3 | 8 | 24 | 551 | 13224 |
| 50A | 4 | 8 | 24 | --VAR- | 16056 |
| 50A | 5 | 8 | 58 | --VAR- | 14094 |
| 50A | 6 | 8 | 70 | --VAR- | 13580 |
| CORT4 | | | | | |
| 50A | 1 | 6.3 | 2 | 96 | 192 |
| 50A | 2 | 8 | 24 | 950 | 22800 |
| 50A | 3 | 16 | 3 | 1093 | 3279 |
| 50A | 4 | 8 | 116 | 200 | 23200 |
| VR1 | | | | | |
| 50A | 1 | 12.5 | 4 | 727 | 2908 |
| 50A | 2 | 12.5 | 2 | 630 | 1260 |
| 50A | 3 | 10 | 2 | 600 | 1200 |
| 60B | 4 | 5 | 27 | 131 | 3537 |
| 50A | 5 | 8 | 38 | 134 | 5092 |
| 50A | 6 | 8 | 38 | 184 | 6992 |
| VR6 e CORT3a | | | | | |
| 50A | 1 | 10 | 4 | 802 | 3208 |
| 50A | 2 | 10 | 2 | 665 | 1330 |
| 60B | 3 | 5 | 34 | 131 | 4454 |
| 50A | 4 | 8 | 42 | 184 | 7728 |
| 60B | 5 | 5 | 66 | --VAR- | 7260 |
| 50A | 6 | 12.5 | 2 | 694 | 1388 |
| 50A | 7 | 8 | 6 | 716 | 4296 |
| 50A | 8 | 8 | 12 | --VAR- | 3972 |

| RESUMO DE AÇO | | | |
|---|---|---|---|
| AÇO | BIT | COMPR | PESO |
| | mm | m | kgf |
| 60B | 5 | 153 | 23 |
| 50A | 6.3 | 2 | 0 |
| 50A | 8 | 1310 | 518 |
| 50A | 10 | 57 | 35 |
| 50A | 12.5 | 80 | 77 |
| 50A | 16 | 33 | 52 |
| Peso Total | 60B = | | 23 kgf |
| Peso Total | 50A = | | 682 kgf |

# VR6 e CORT3a

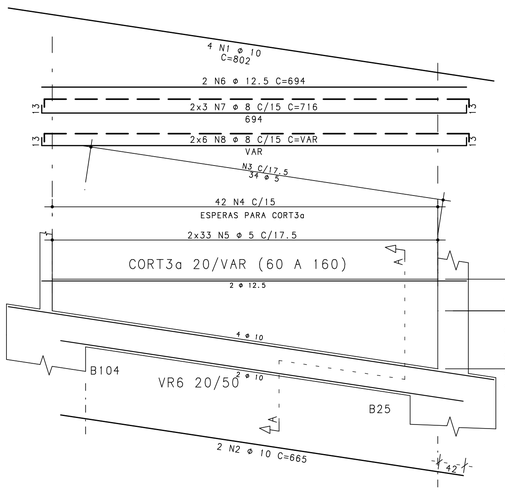


Corte A

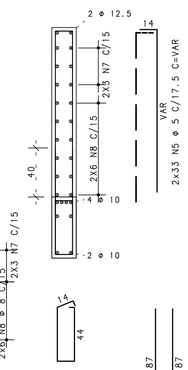


| 2x33 N5 ⌀ 5 C/17.5 | |
|---|---|
| N5A | 68 |
| N5B | 71 |
| N5C | 74 |
| N5D | 76 |
| N5E | 79 |
| N5F | 81 |
| N5G | 84 |
| N5H | 87 |
| N5I | 89 |
| N5J | 92 |
| N5K | 95 |
| N5L | 97 |
| N5M | 100 |
| N5N | 103 |
| N5O | 105 |
| N5P | 108 |
| N5Q | 110 |
| N5R | 113 |
| N5S | 116 |
| N5T | 118 |
| N5U | 121 |
| N5V | 124 |
| N5W | 126 |
| N5X | 129 |
| N5Y | 131 |
| N5Z | 134 |
| N5AA | 137 |
| N5AB | 139 |
| N5AC | 142 |
| N5AD | 145 |
| N5AE | 147 |
| N5AF | 150 |
| N5AG | 153 |

| 2x6 N8 ⌀ 8 C/15 | |
|---|---|
| N8A | 82 |
| N8B | 182 |
| N8C | 281 |
| N8D | 381 |
| N8E | 481 |
| N8F | 581 |

34 N3 ⌀ 5 C/17.5 C=131

42 N4 ⌀ 8 C/15 C=184
ESPERAS PARA CORT3a

# CORT4

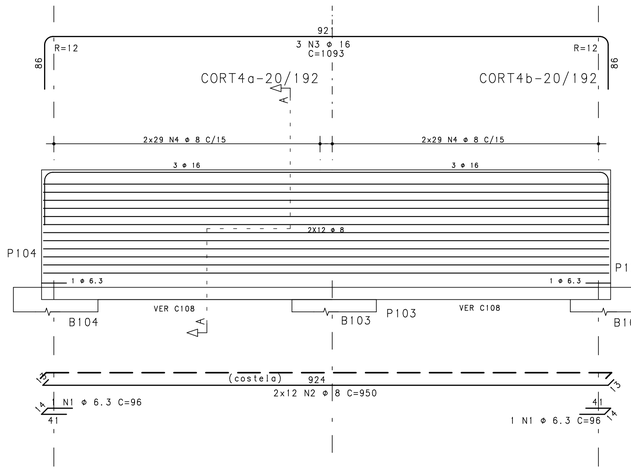


Corte A

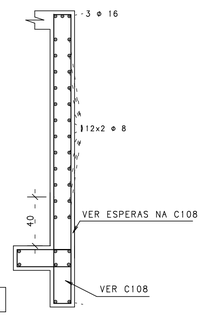

| | | | | |
|---|---|---|---|---|
| | | | | |
| EXE | | | | |
| EXE | | | | |
| EXE | | | | |
| TIPO | REV | DESCRIÇÃO | DESENHO | DATA |

REVISÕES

**MINISTÉRIO PÚBLICO DO ESTADO DE MINAS GERAIS**
**SEDE DA PROMOTORIAS DE JUSTIÇA DE CAPELINHA**

| | |
|---|---|
| ENDEREÇO: RUA DAS HORTÊNCIAS, S/Nº, BAIRRO BOUGANVILLE, CAPELINHA, MG | ÁREA DO TERRENO: 1504,05 mÂ |
| PROPRIETÁRIO: ESTADO DE MINAS GERAIS - VINCULADO À PROCURADORIA-GERAL DE JUSTICA DO ESTADO DE MINAS GERAIS | CNPJ: 20.971.057/0001-45 |

**PROJETO ESTRUTURAL**

| | | |
|---|---|---|
| **IMPLANTAÇÃO - PADRÃO A5.2** | ETAPA: EXECUTIVO | ÁREA CONSTRUÍDA: 921,74 mÂ |

UNIDADE RESPONSÁVEL: DIRETORIA DE PROJETOS DE EDIFICAÇÕES/SUPERINTENDÊNCIA DE ENGENHARIA E ARQUITETURA

RESPONSÁVEL TÉCNICO PELO PROJETO: SILVANA GUALTIERI DE CARVALHO — CREA: 63.117/D

| | | |
|---|---|---|
| CONTEÚDO: Armação das cintas inclinadas e cortinas<br>Parte 01/02<br>CORT1 / CORT4 / VR1 / VR6 e CORT3a | DATA: 16/10/2024<br>ESCALA: 1:50 | FOLHA: **18/40** |

PROCURADORIA GERAL DE JUSTIÇA PL CAP-FUN-V16-042-R00.PLT 16/10/2024 17:30:53