

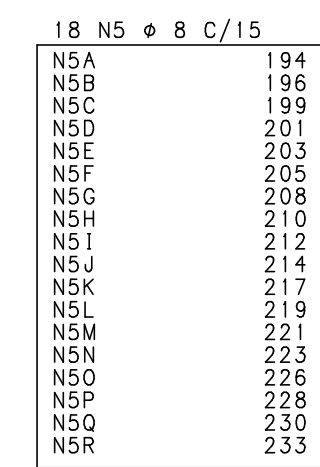



## VR2 e CORT3b

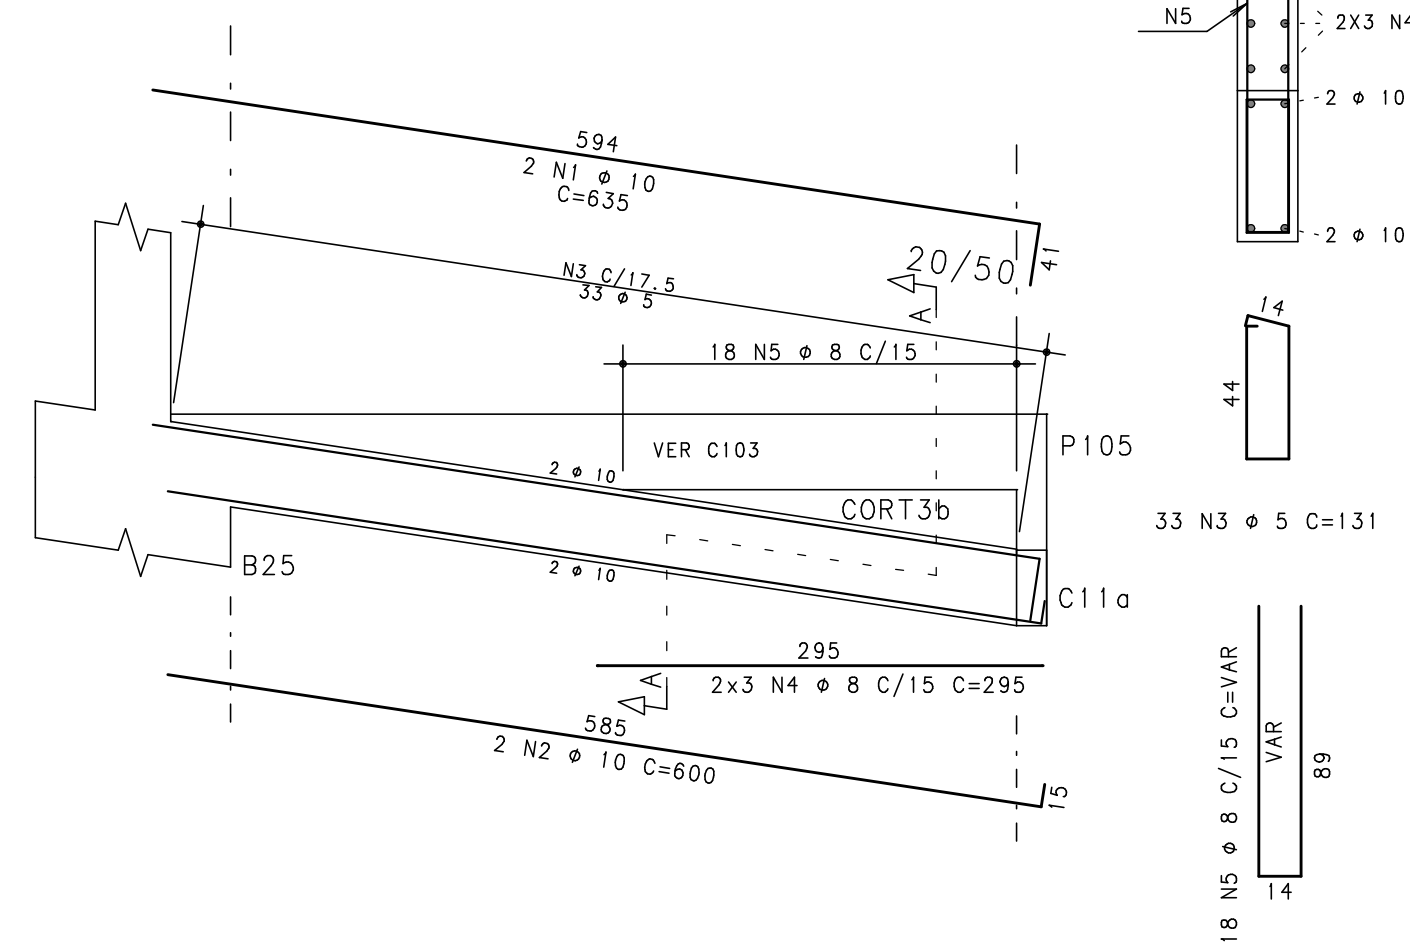


## VR3

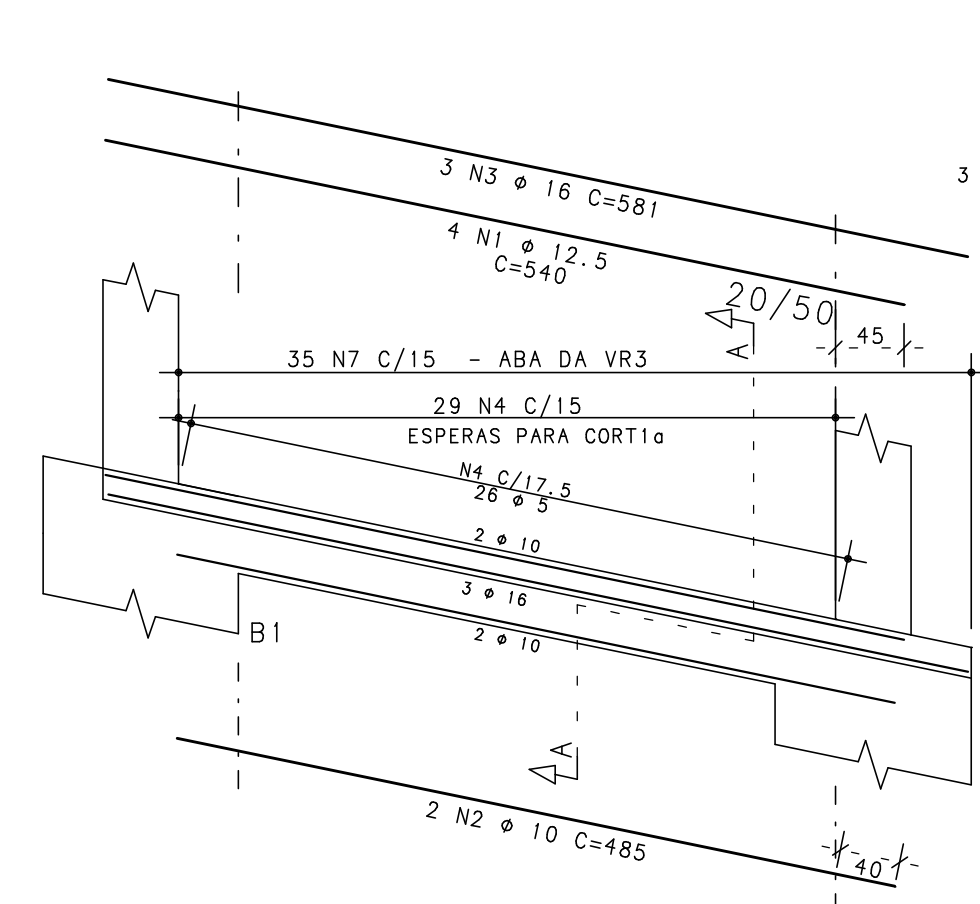


## Corte A

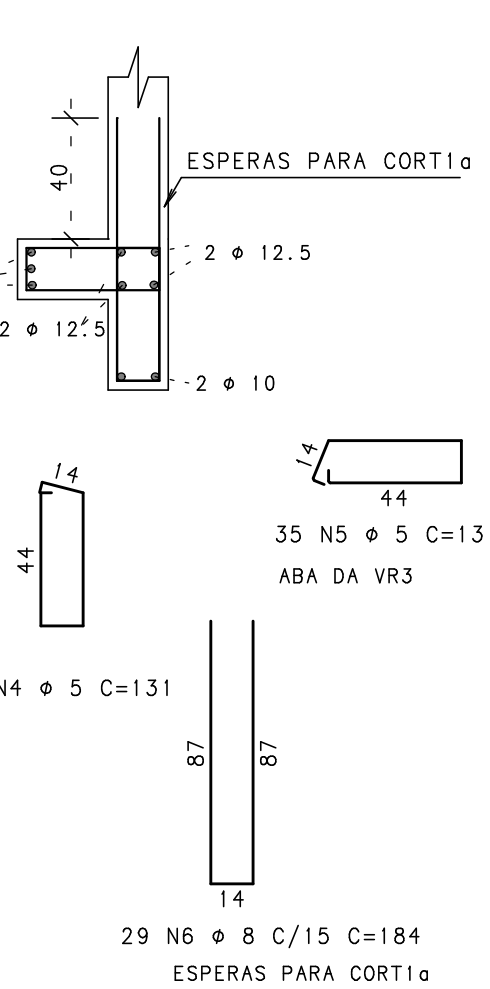

## VR5

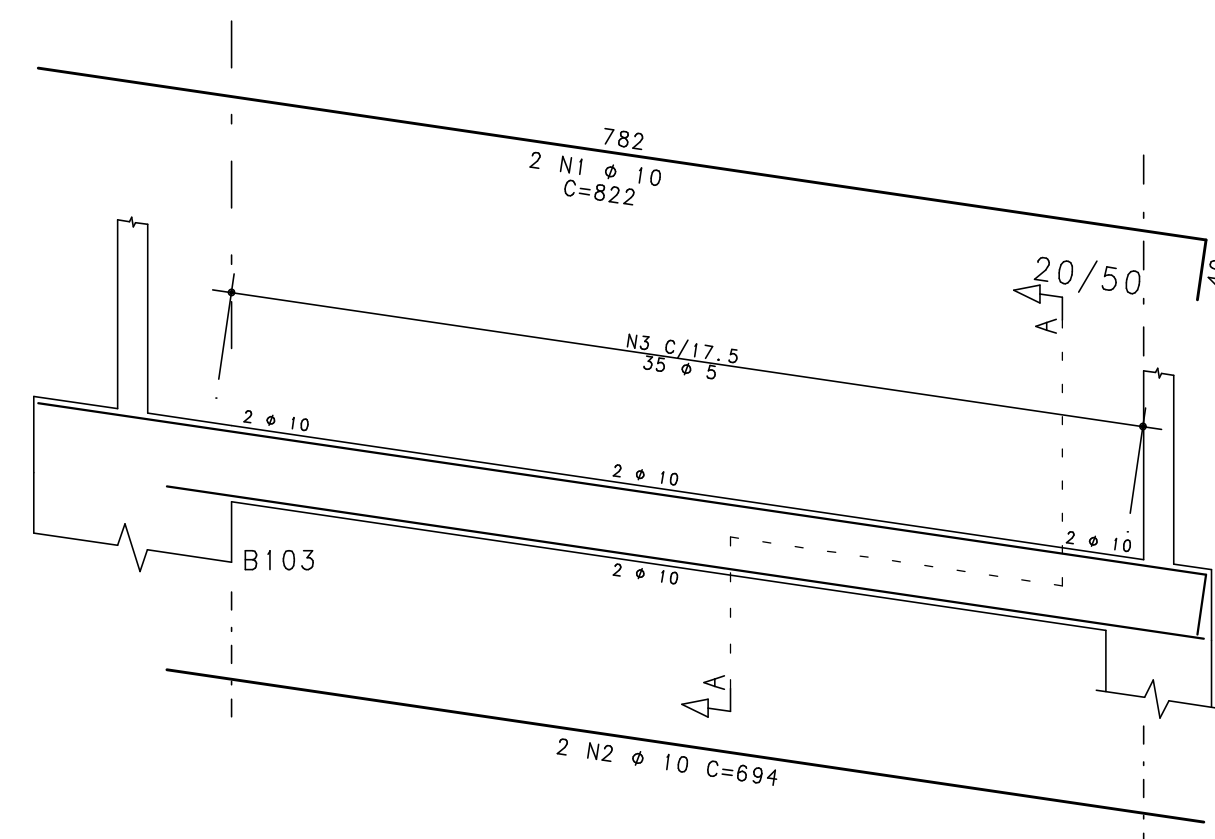


## Corte A

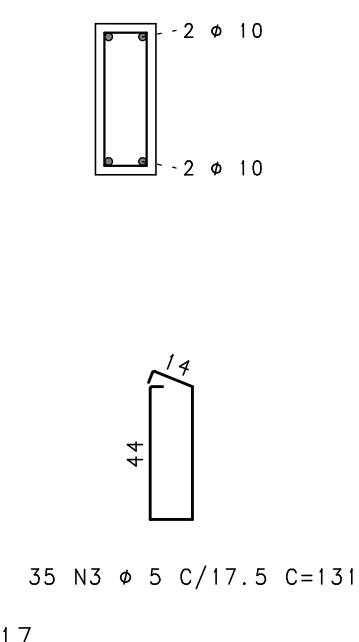


	AÇO	POS	BIT	QUANT	COMPRIMENTO	
					UNIT	TOTAL
			mm		cm	cm
CORT2						
	50A	1	6,3	2	96	192
	50A	2	8	24	230	5520
	50A	3	12,5	2	261	522
	50A	4	8	24	203	4872
CORT5						
	50A	1	12,5	2	361	722
	50A	2	8	32	201	6432
	50A	3	6,3	3	96	96
	50A	4	8	24	328	7872
CORT6						
	50A	1	12,5	2	266	532
	50A	2	8	24	203	4872
	50A	3	6,3	2	96	192
	50A	4	8	24	235	5640
VR2 e CORT3b						
	50A	1	10	2	635	1270
	50A	2	10	2	600	1200
	60B	3	5	33	131	4323
	50A	4	8	6	295	1770
	50A	5	8	18	--VR1	3834
VR3						
	50A	1	12,5	4	540	2160
	50A	2	10	2	485	970
	50A	3	16	3	581	1743
	60B	4	5	26	131	3406
	60B	5	5	33	131	4585
	50A	6	8	29	184	5336
VR4						
	50A	1	10	2	677	1354
	50A	2	10	2	490	980
	60B	3	5	24	131	3144
VR5						
	50A	1	10	2	822	1644
	50A	2	10	2	694	1388
	60B	3	5	35	131	4585

RESUMO DE AÇO			
AÇO	BIT mm	COMPR m	PESO kgf
60B	5	200	31
50A	6.3	5	1
50A	8	461	182
50A	10	88	54
50A	12.5	39	28
50A	16	17	38
Peso Total		60B =	31 kgf
Peso Total		50A =	303 kgf


## VR 4

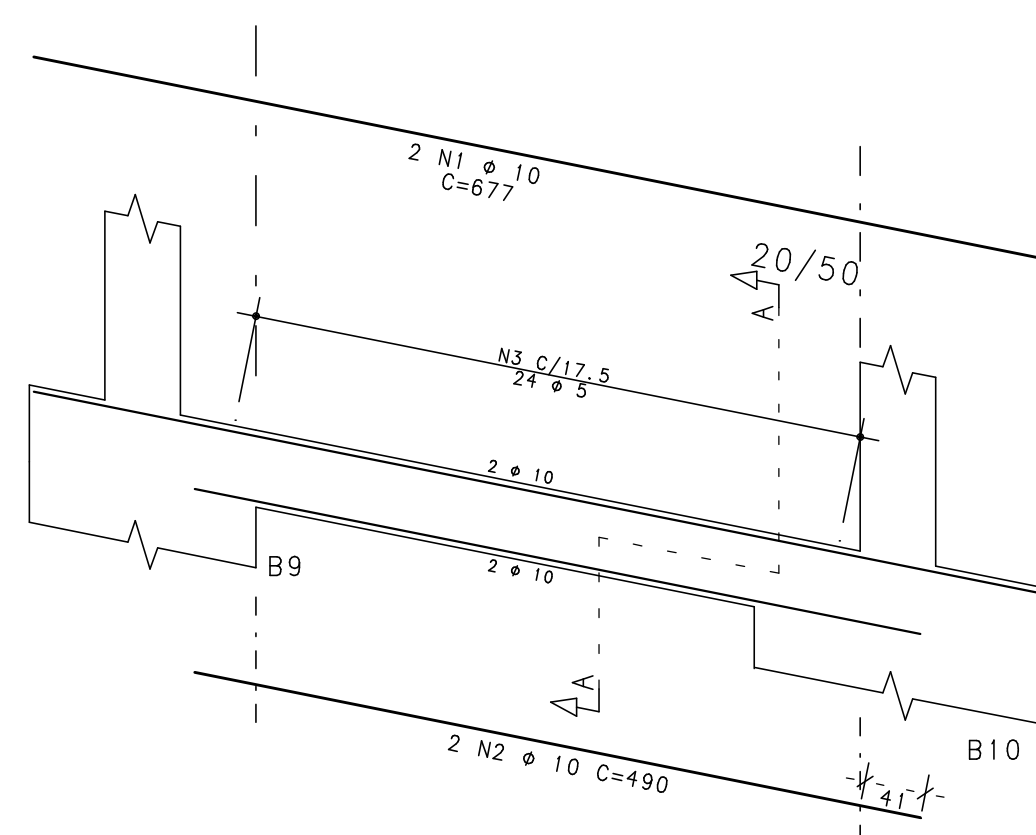


Corte A

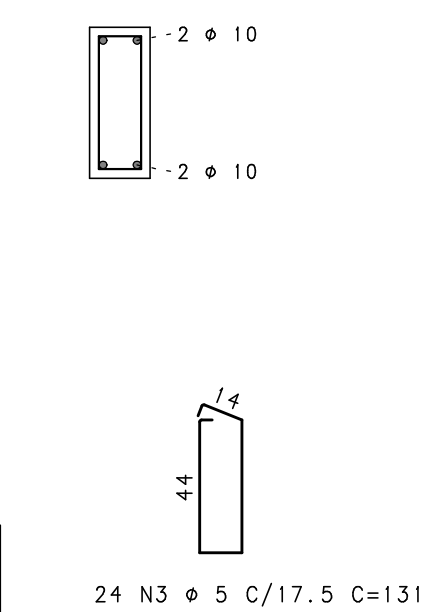


## CORT5

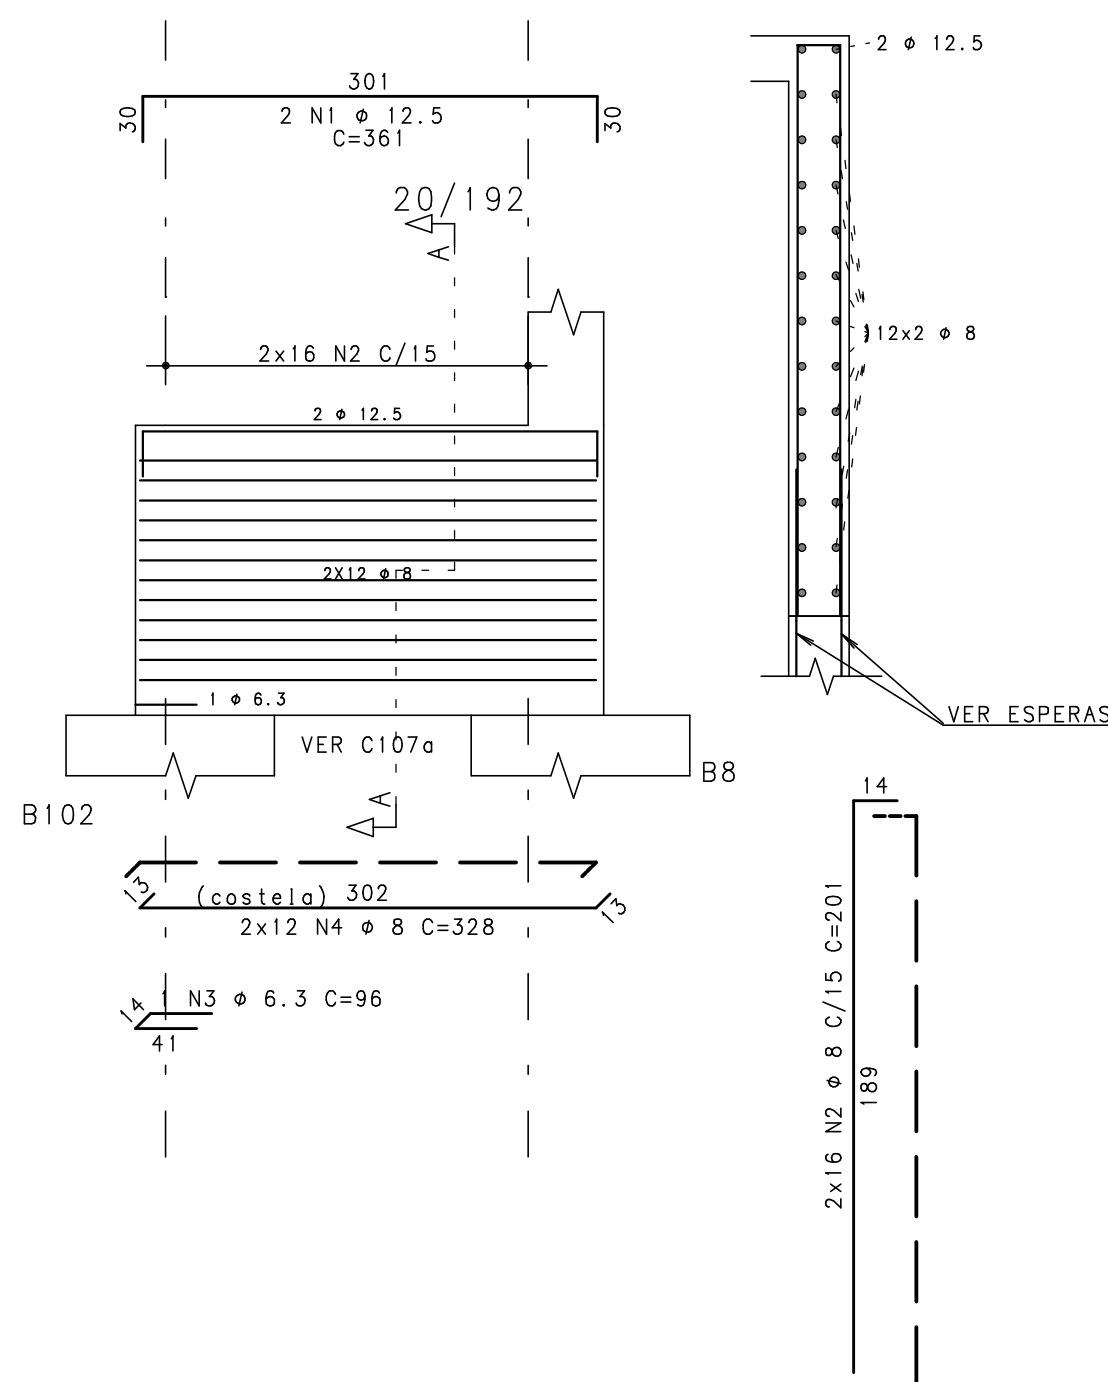

## CORT2

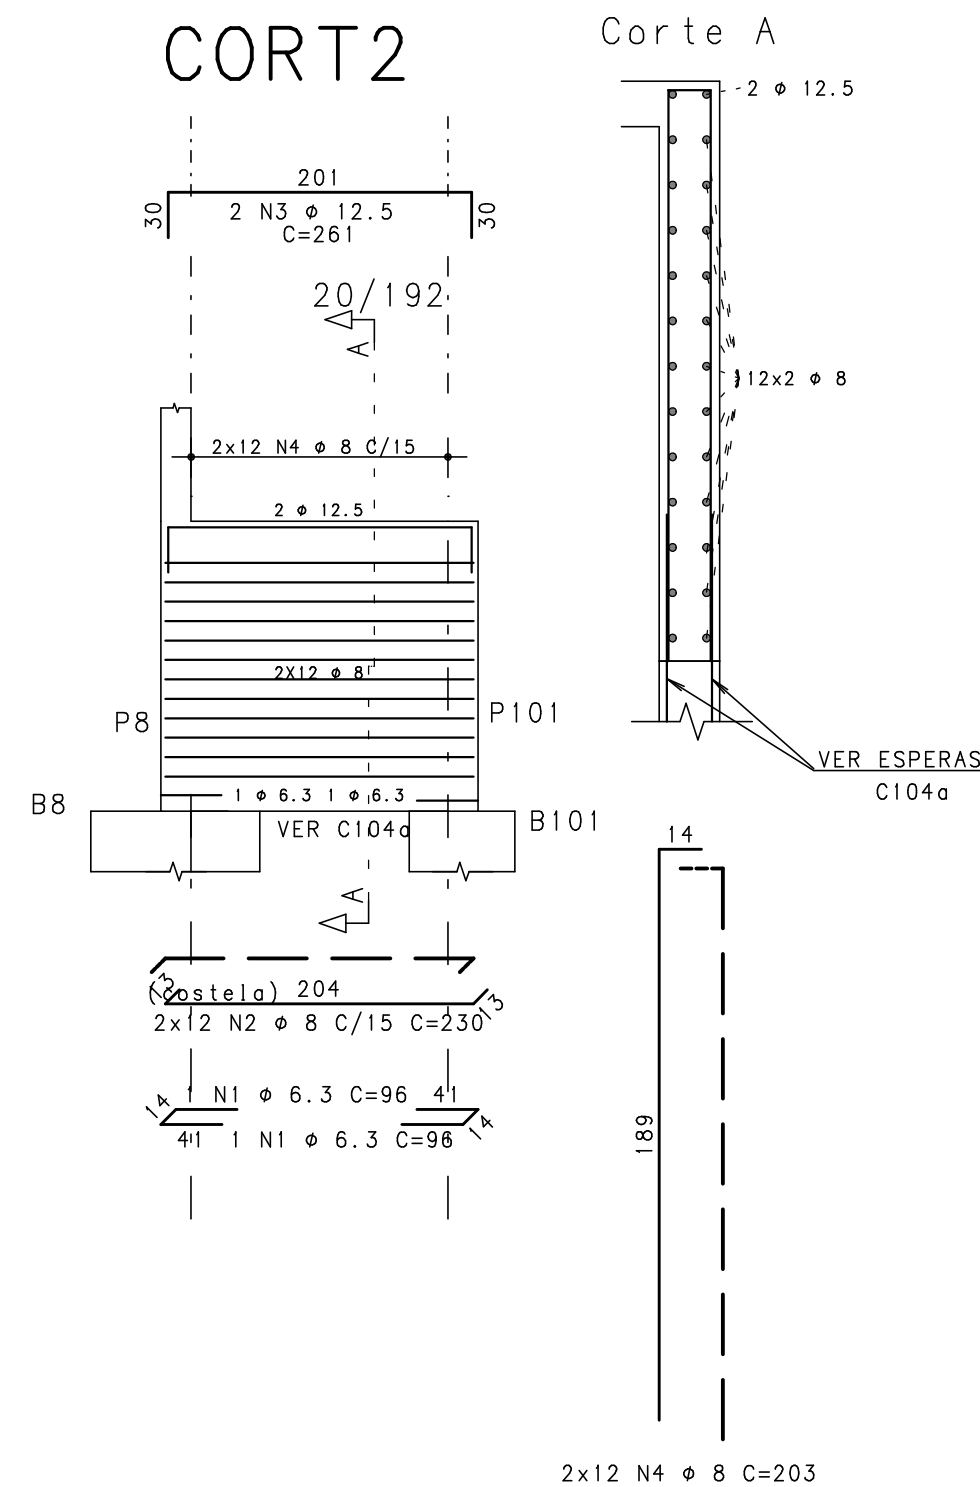

## CORT6

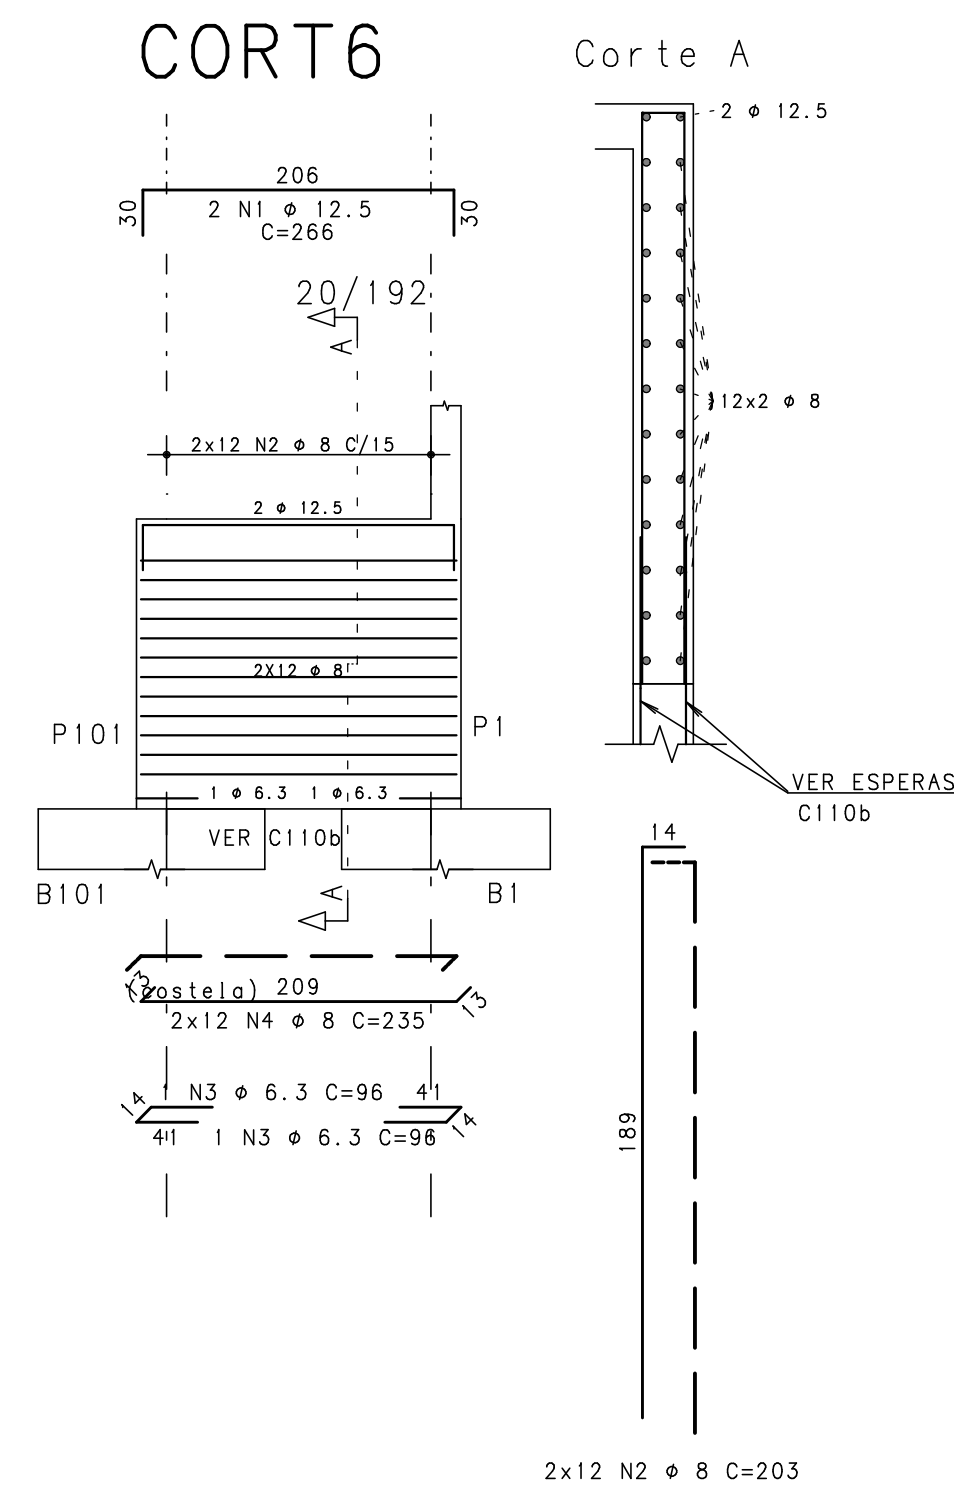

EXE				
EXE				
EXE				
TIPO	REV	DESCRIÇÃO	DESENHO	DATA
<b>REVISÕES</b>				
<b>MINISTÉRIO PÚBLICO DO ESTADO DE MINAS GERAIS SEDE DA PROMOTORIAS DE JUSTIÇA DE CAPELINHA</b>				
ENDEREÇO RUA DAS HORTÊNCIAS, S/Nº, BAIRRO BOUGANVILLE, CAPELINHA, MG			ÁREA DO TERRENO: 1504,05 mÃ	
PROPRIETÁRIO: ESTADO DE MINAS GERAIS – VINCULADO À PROCURADORIA-GERAL DE JUSTIÇA DO ESTADO DE MINAS GERAIS			CNPJ: 20.971.057/0001-45	
<b>PROJETO ESTRUTURAL</b>				
<b>IMPLANTAÇÃO – PADRÃO A5.2</b>			ETAPA: EXECUTIVO	ÁREA CONSTRUÍDA: 921,74 mÃ
UNIDADE RESPONSÁVEL DIRETORIA DE PROJETOS DE EDIFICAÇÕES/SUPERINTENDÊNCIA DE ENGENHARIA E ARQUITETURA				
RESPONSÁVEL TÉCNICO PELO PROJETO  SILVANA GUALTIERI DE CARVALHO			CREA: 63.117/D	
CONTEÚDO: Armazém das cintas inclinadas e cortinas Parte 02/02 CORT2 / CORT5 / CORT6 / VR2 e CORT3b / VR3 / VR4 / VR5			DATA: 16/10/2024  ESCALA: 1:50	FOLHA:  <b>19/40</b>