
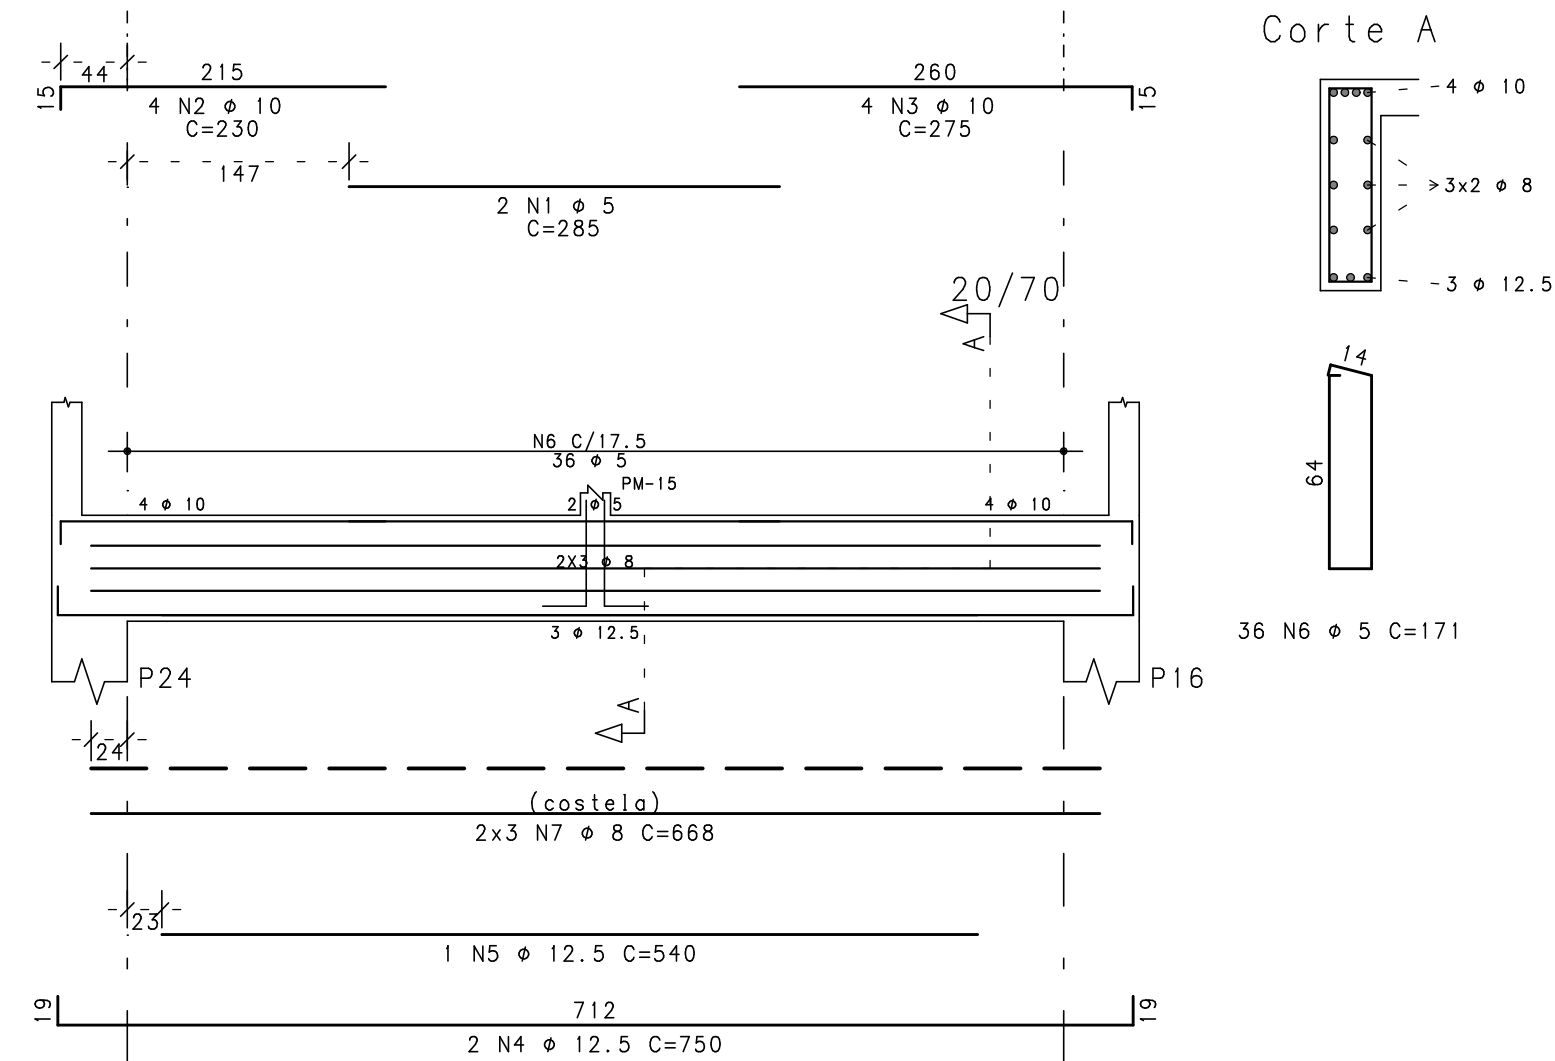
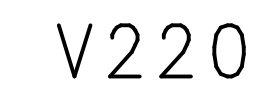
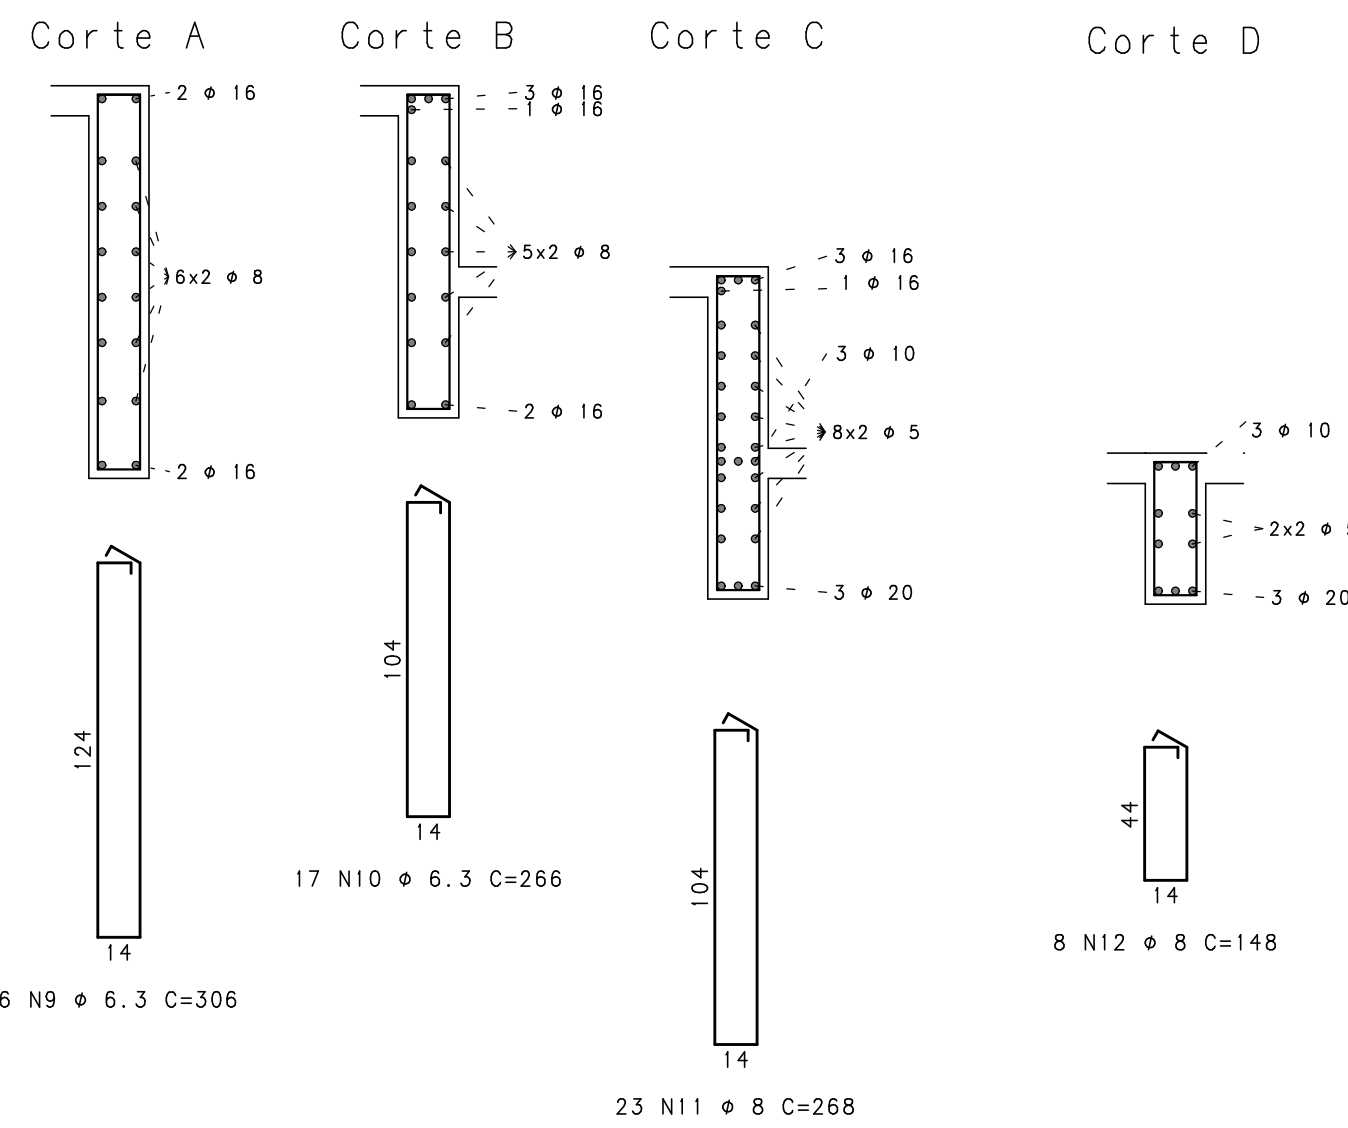






V203

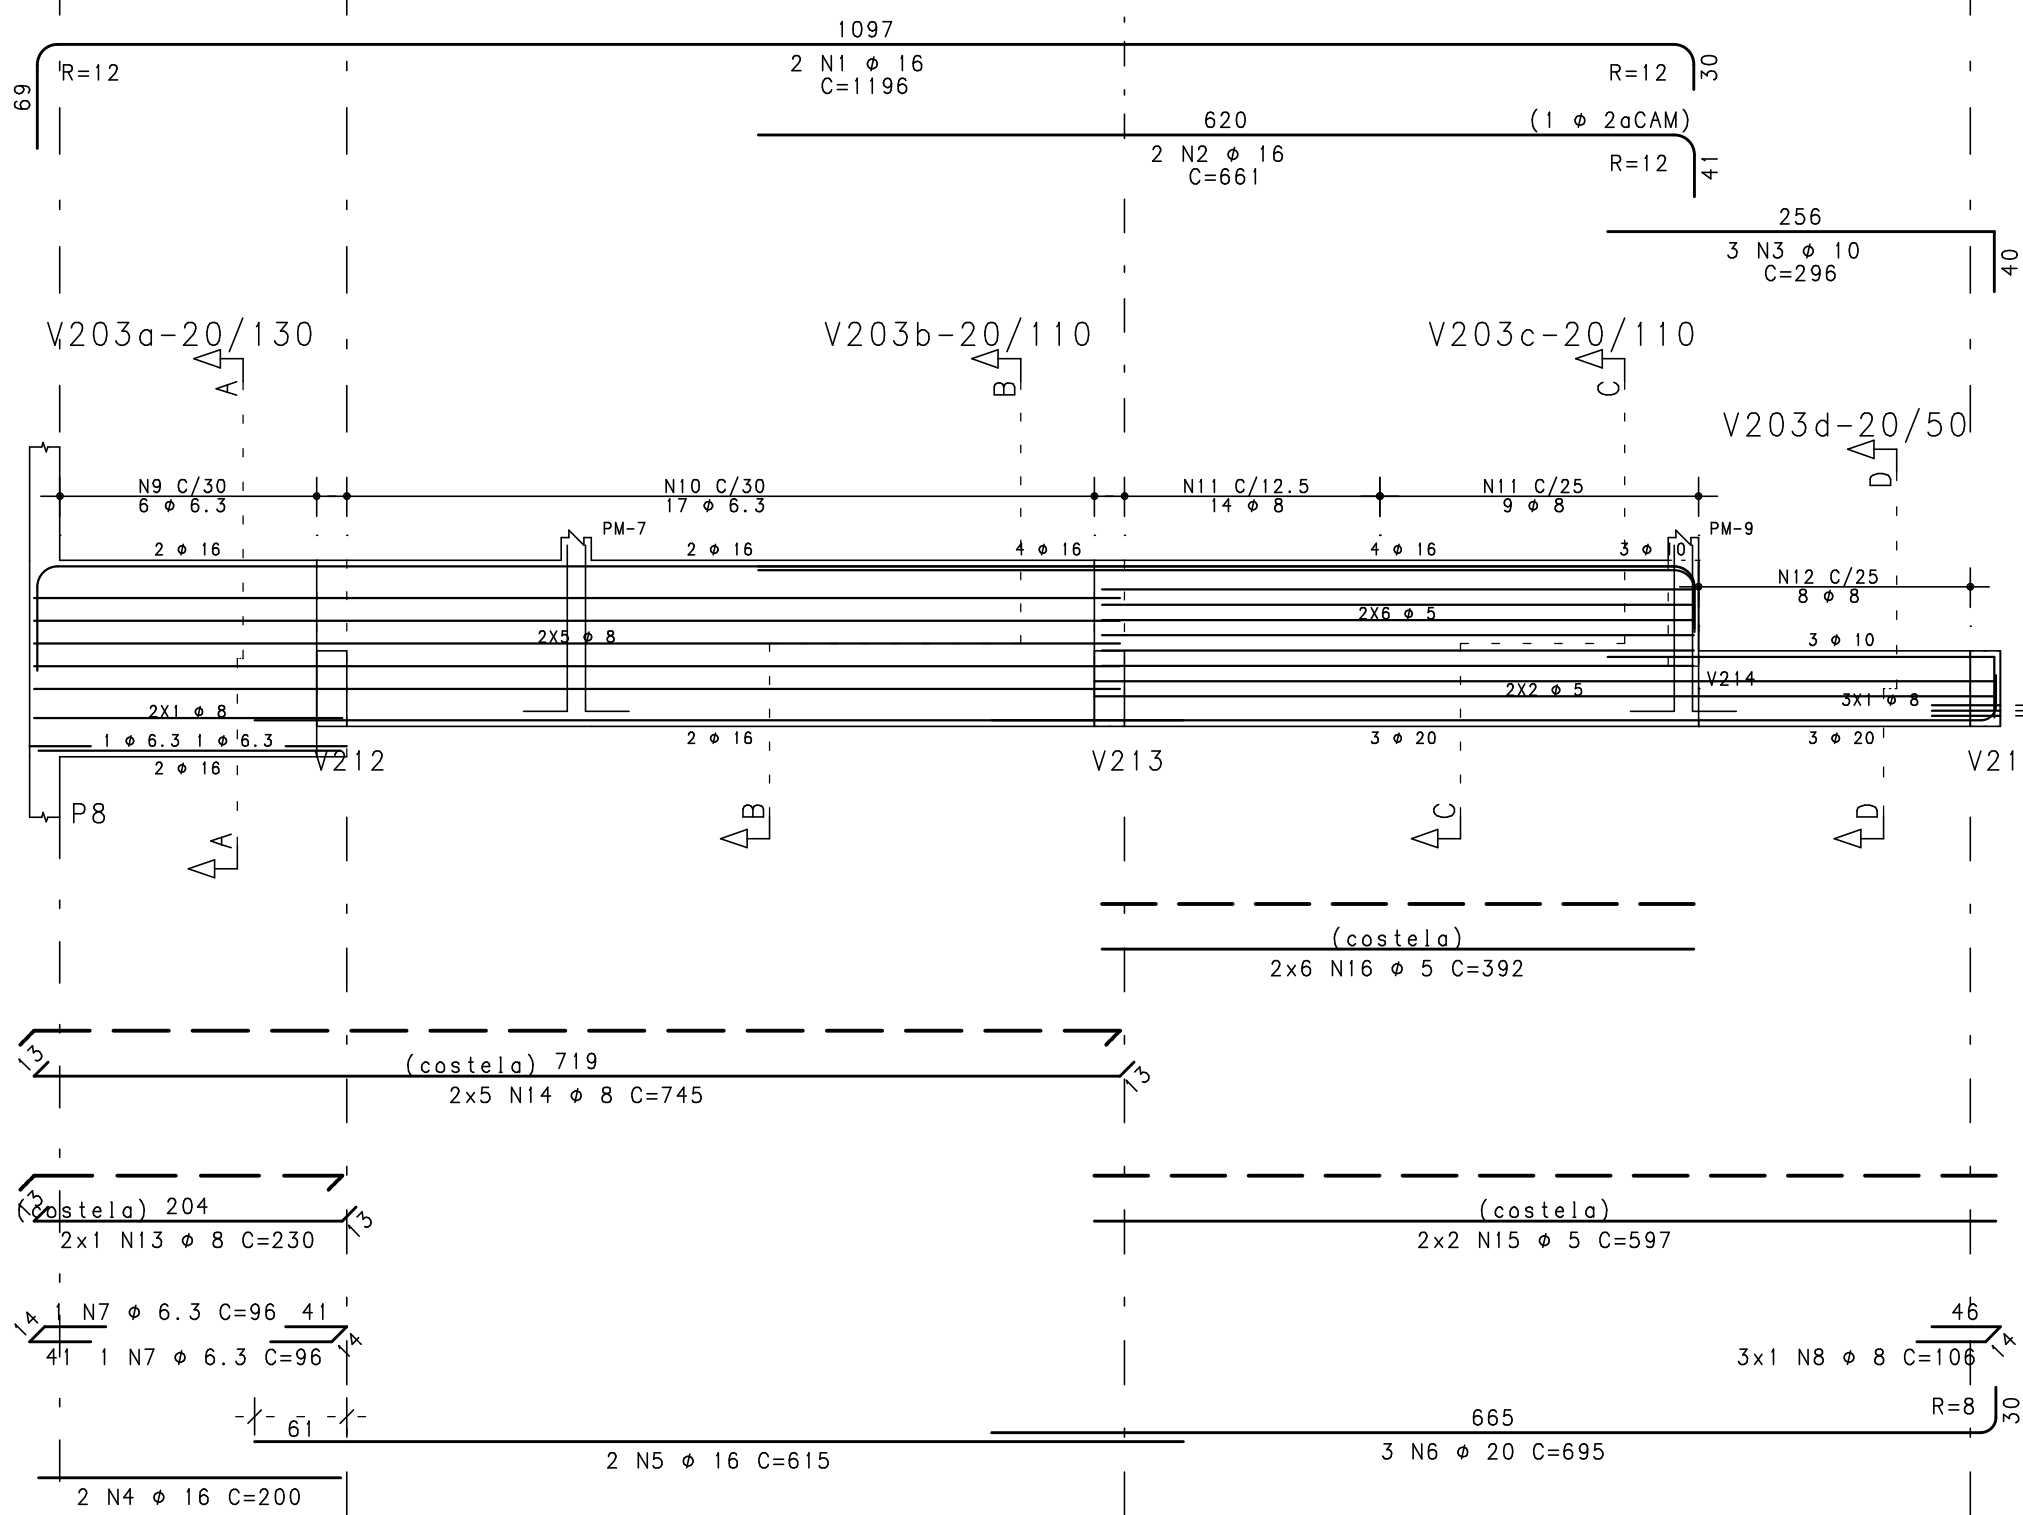

	ACO	POS	BIT	QUANT	COMPIMENTO	
					UNIT	TOTAL
			mm		cm	cm
V203	50A	1	16	2	1196	2392
	50A	2	16	2	661	1322
	50A	3	10	3	206	868
	50A	4	16	2	200	400
	50A	5	16	2	615	1230
	50A	6	20	3	695	2085
	50A	7	6,3	2	96	192
	50A	8	6,3	3	106	318
	50A	9	6,3	6	306	1836
	50A	10	6,3	17	266	4522
	50A	11	8	23	268	6164
	50A	12	8	8	148	1184
	50A	13	8	2	230	460
	50A	14	8	10	745	7450
	60B	15	5	4	597	2388
	60B	16	5	12	392	4704
V204	50A	1	20	2	1172	2344
	50A	2	10	3	274	822
	50A	3	12,5	3	270	810
	50A	4	12,5	2	515	1030
	50A	5	12,5	1	315	315
	50A	6	16	2	700	1400
	50A	7	16	2	450	900
	50A	8	6,3	2	96	192
	50A	9	6,3	6	292	1752
	50A	10	6,3	41	252	10332
	50A	11	6,3	8	132	1056
	50A	12	8	2	392	782
	50A	13	8	10	1099	10990
V211	60B	1	5	2	660	1320
	50A	2	10	6	195	1170
	50A	3	12,5	4	960	3840
	60B	4	5	51	171	8721
	50A	5	8	6	950	5700
V220	60B	1	5	2	285	570
	50A	2	10	4	230	920
	50A	3	10	4	275	1100
	50A	4	12,5	2	750	1500
	50A	5	12,5	1	540	540
	60B	6	5	36	171	6156
	50A	7	8	6	668	4008

RESUMO DE AÇO			
AÇO	BIT mm	COMPR m	PESO kgf
60B	5	239	37
50A	6,3	199	37
50A	8	357	145
50A	10	49	30
50A	12,5	80	77
50A	16	76	121
50A	20	44	109
Peso Total		60B =	37 kgf
Peso Total		50A =	531 kgf

V204

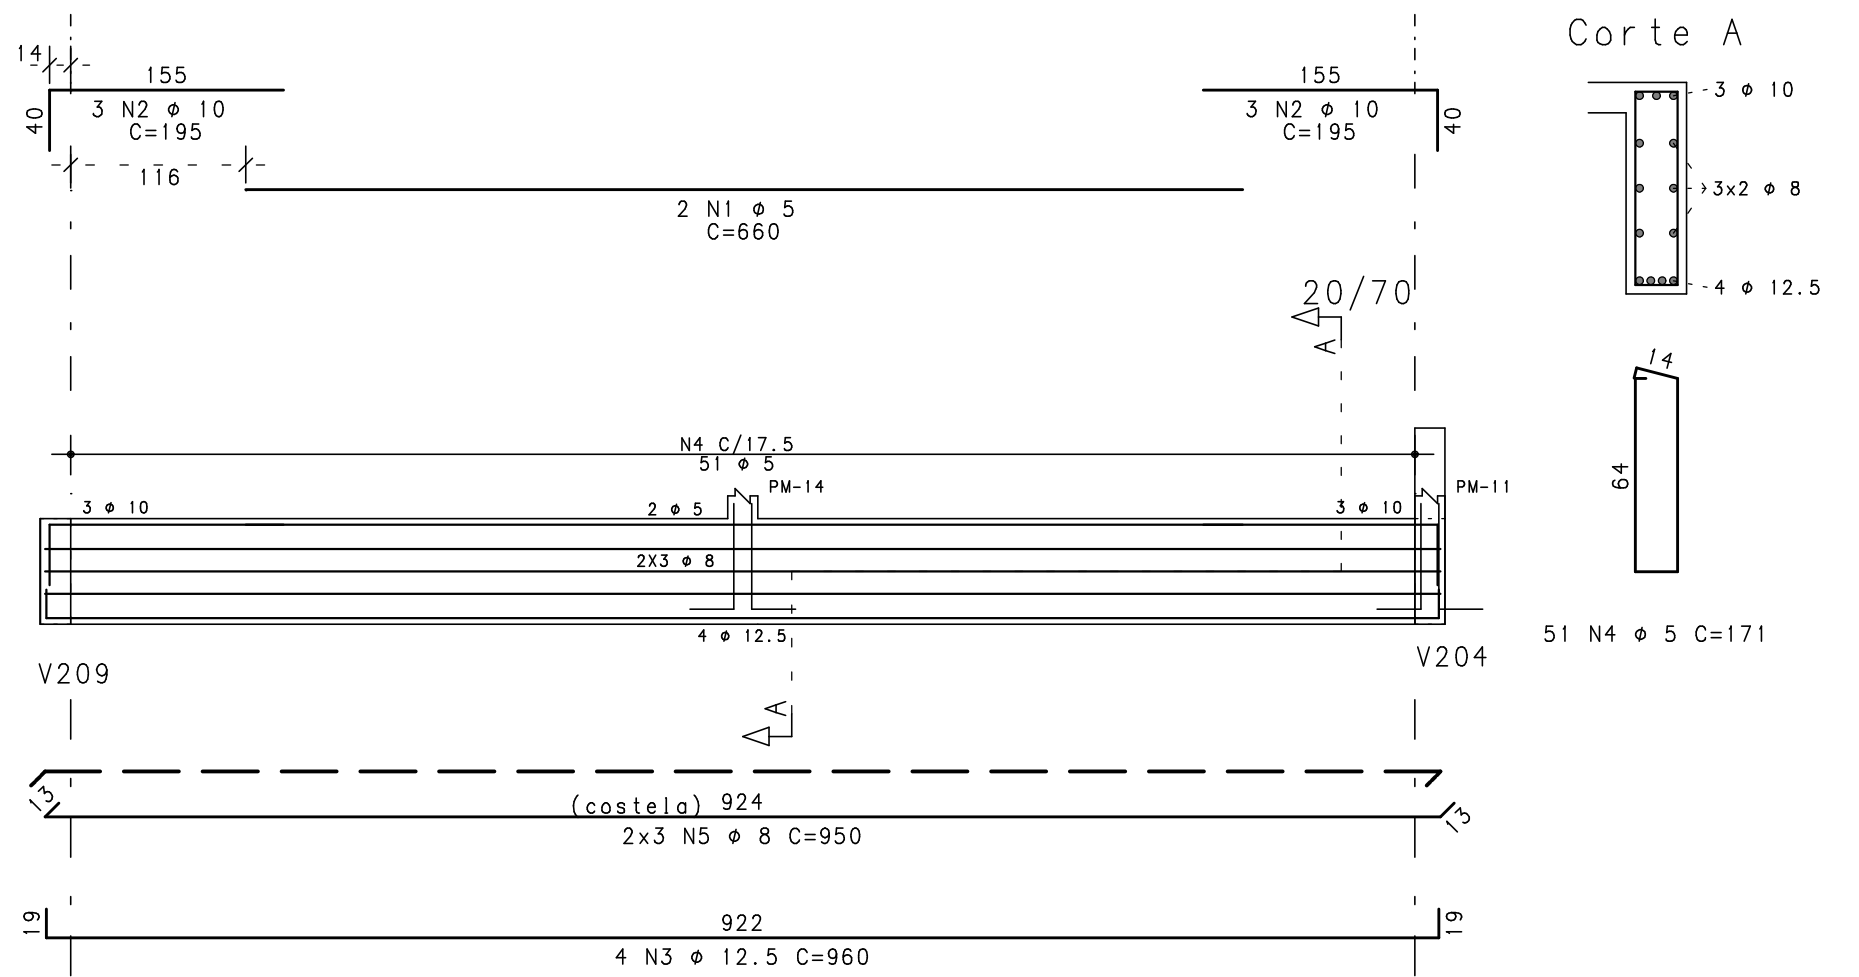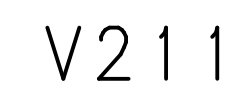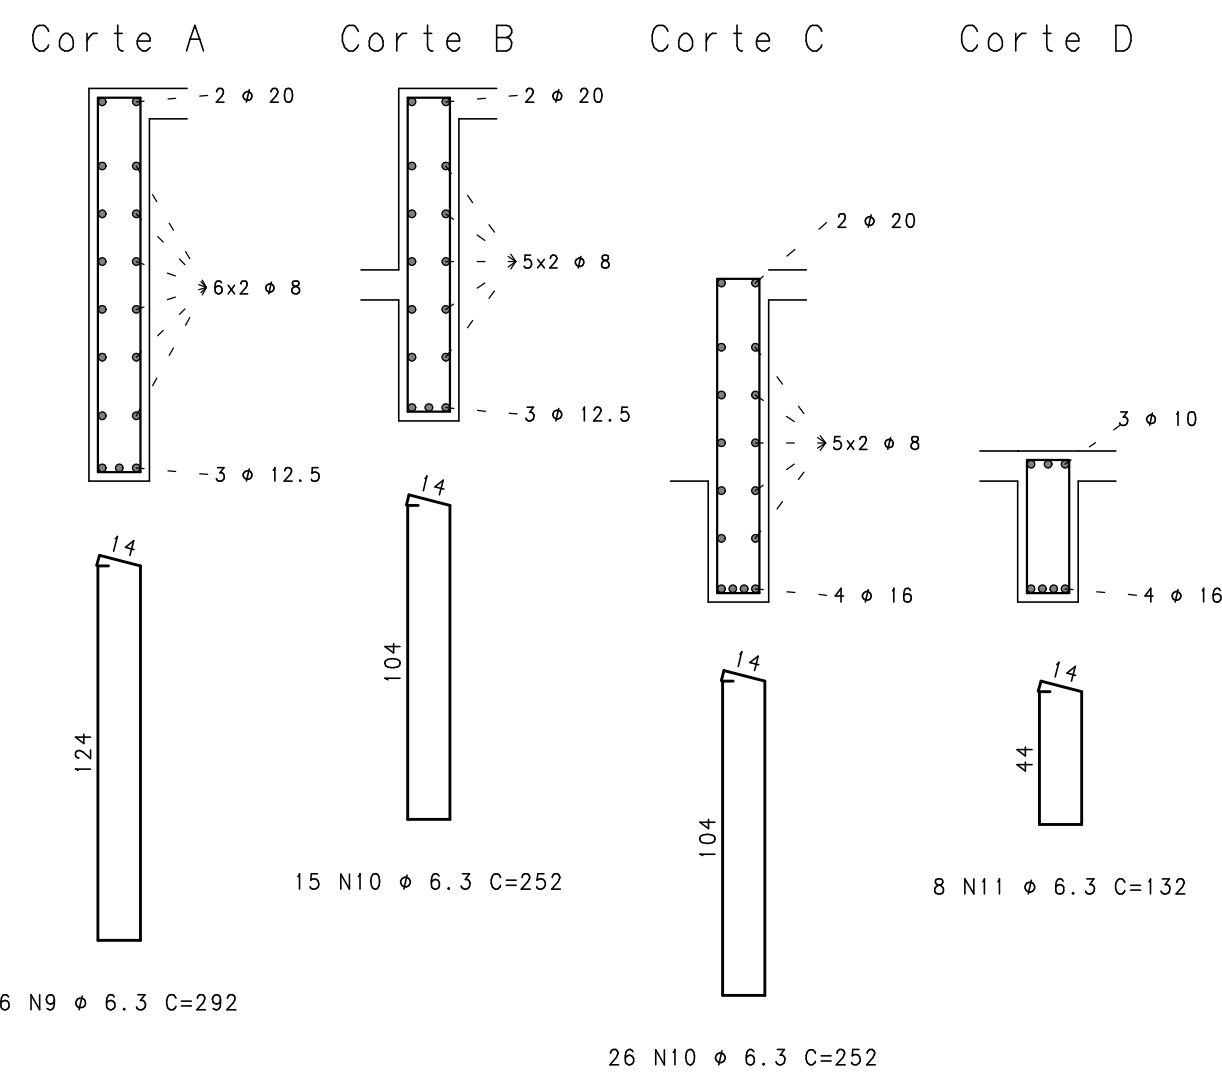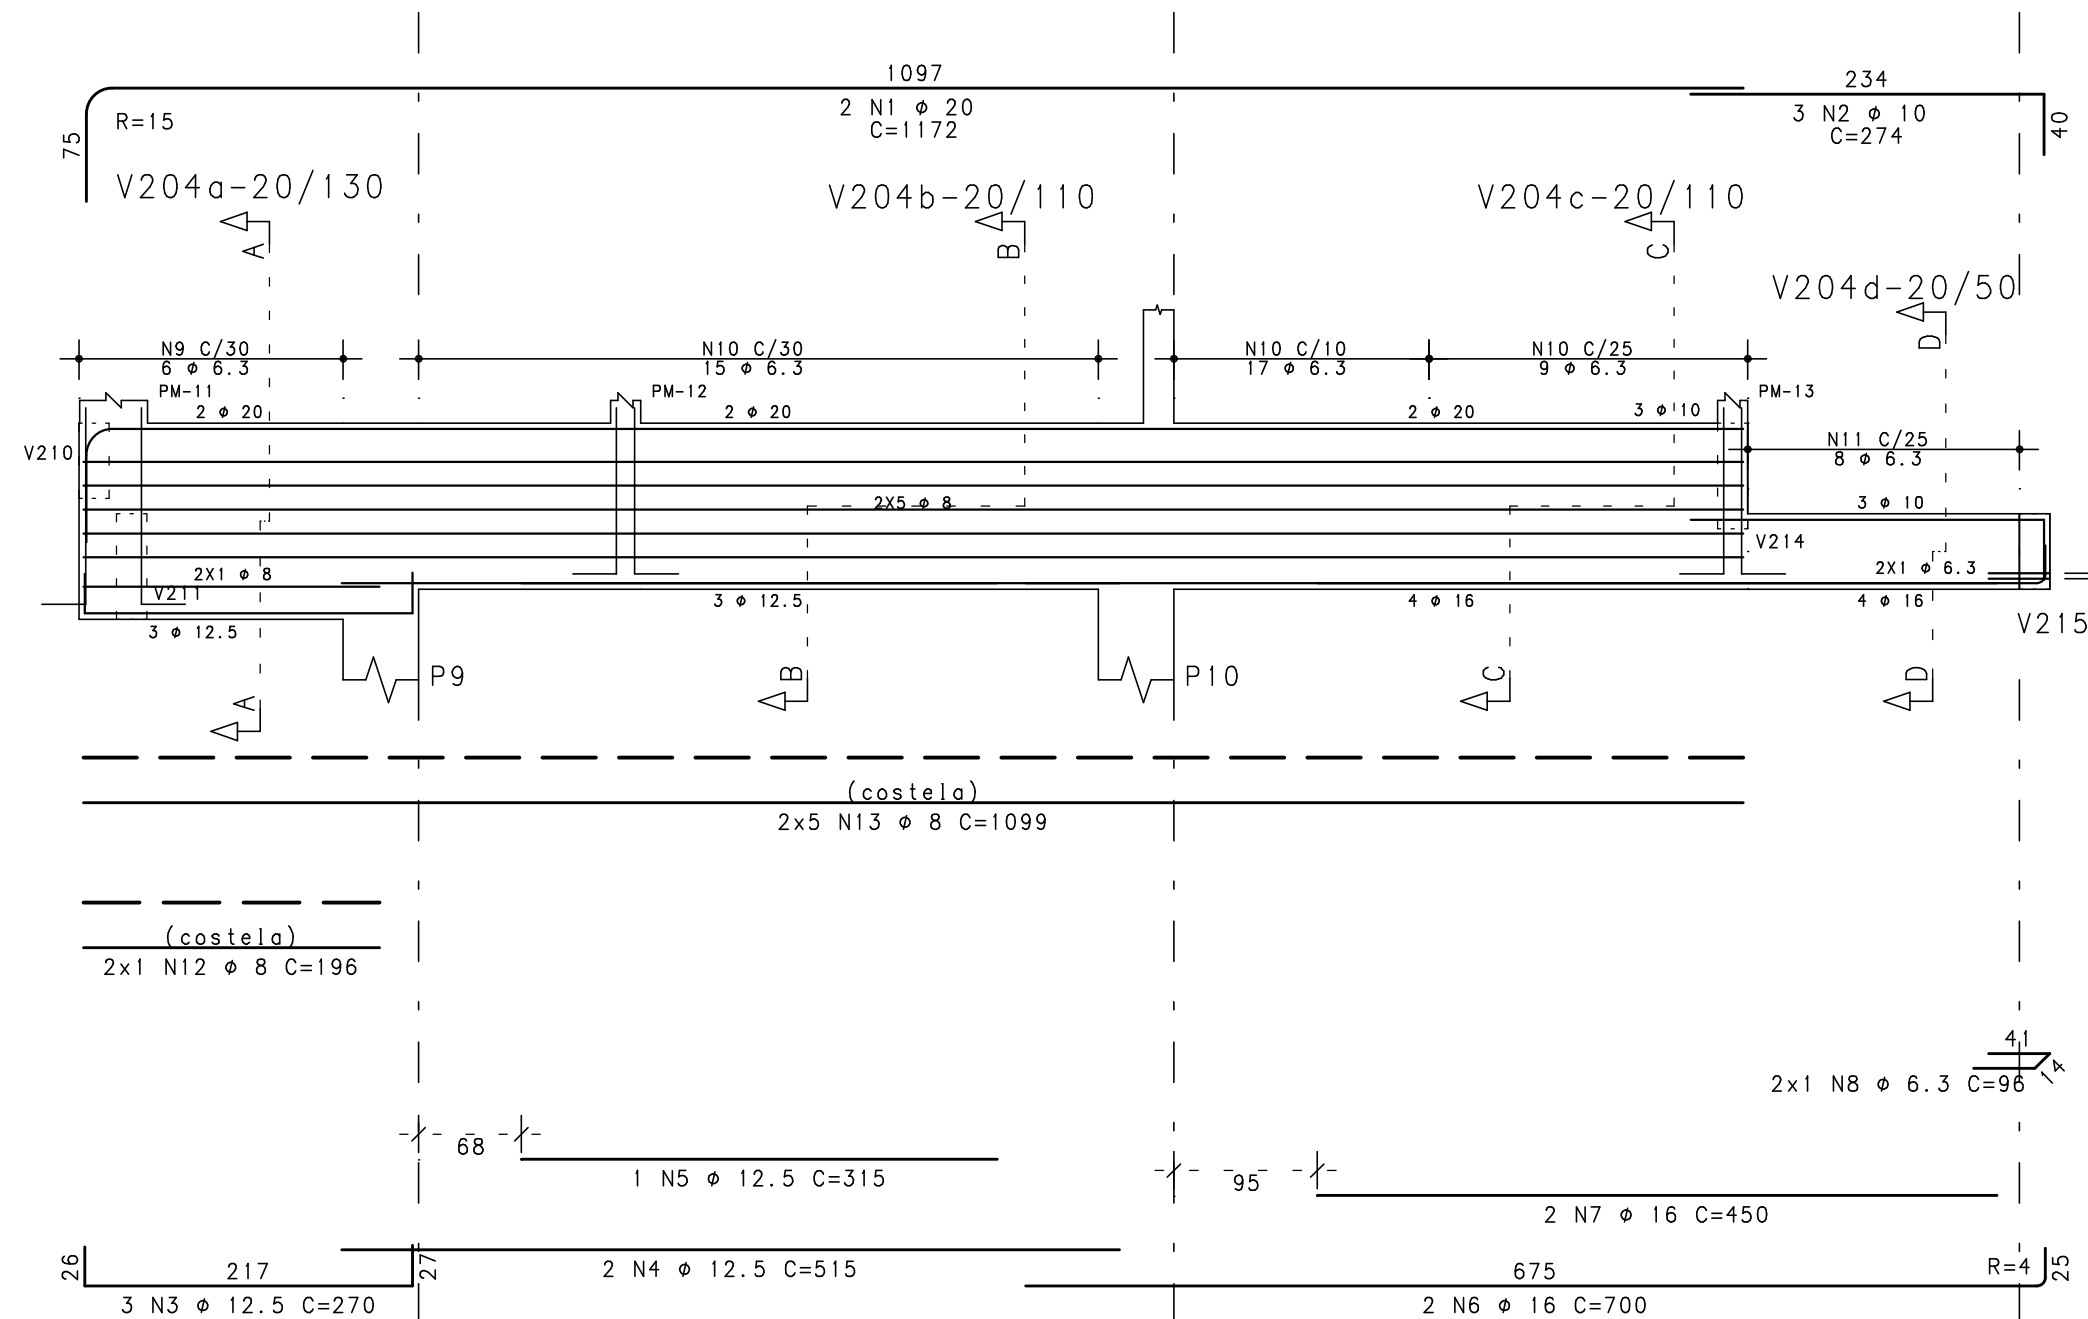

EXE				
EXE				
EXE				
TIPO	REV	DESCRIÇÃO	DESENHO	DATA
REVISÕES				
MINISTÉRIO PÚBLICO DO ESTADO DE MINAS GERAIS				
SEDE DA PROMOTORIA DE JUSTIÇA DE CAPELINHA				
ENDEREÇO RUA DAS HORTÊNCIAS, S/Nº, BAIRRO BOUGANVILLE, CAPELINHA, MG			ÁREA DO TERRENO: 1504,05 m²	
PROPRIETÁRIO: ESTADO DE MINAS GERAIS - VINCULADO À PROCURADORIA-GERAL DE JUSTIÇA DO ESTADO DE MINAS GERAIS			CNPJ: 20.971.057/0001-45	
PROJETO ESTRUTURAL				
IMPLANTAÇÃO - PADRÃO A5.2			ETAPA: EXECUTIVO	ÁREA CONSTRUÍDA: 921,74 m²
UNIDADE RESPONSÁVEL DIRETORIA DE PROJETOS DE EDIFICAÇÕES/SUPERINTENDÊNCIA DE ENGENHARIA E ARQUITETURA				
RESPONSÁVEL TÉCNICO PELO PROJETO SILVANA GUALTIERI DE CARVALHO			CREA: 63.117/D	
CONTEÚDO: Armação de vigas da cobertura Parte 04/06 V203 / V204 / V211 / V220			DATA: 17/10/2024 ESCALA: 1:50	FOLHA: 28/40