

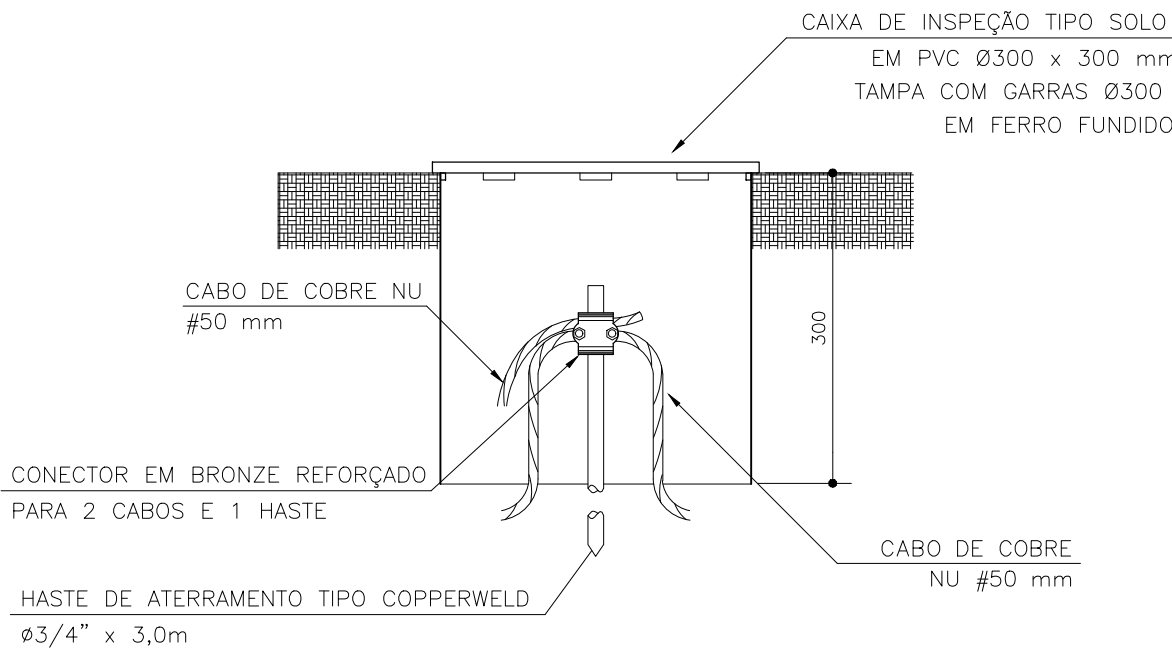



DETALHE E1 - SOLDA EXOTÉRMICA ENTRE CABOS EM "T" SEM ESCALA

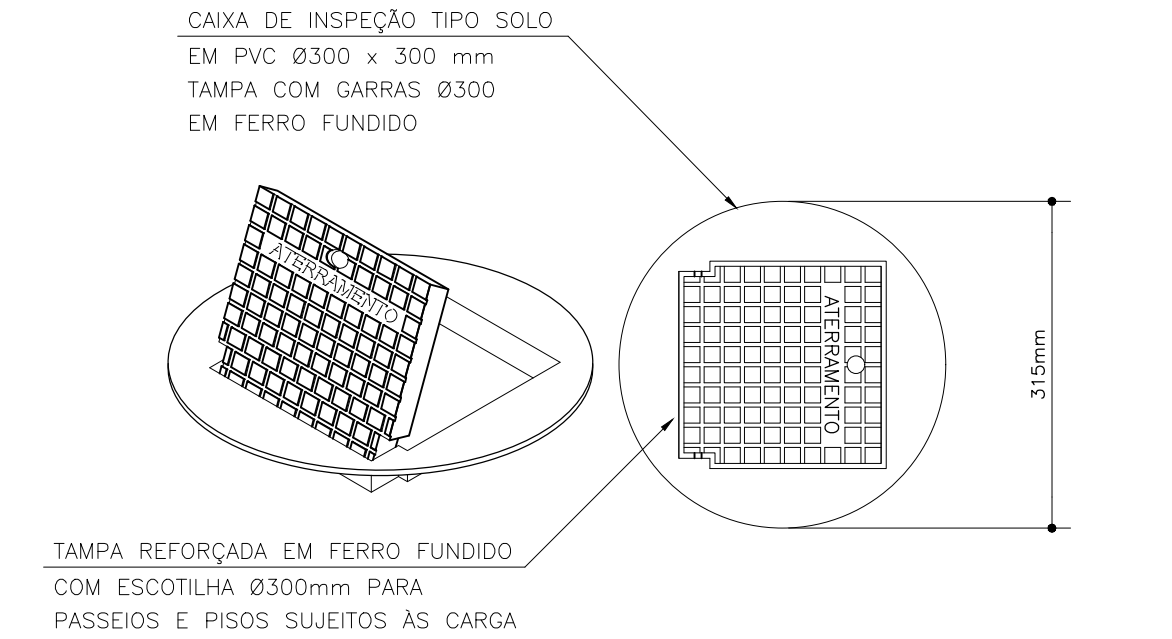


DETALHE E2 - DETALHE DE INSTALAÇÃO DA CAIXA DE INSPEÇÃO TIPO SOLO SEM ESCALA

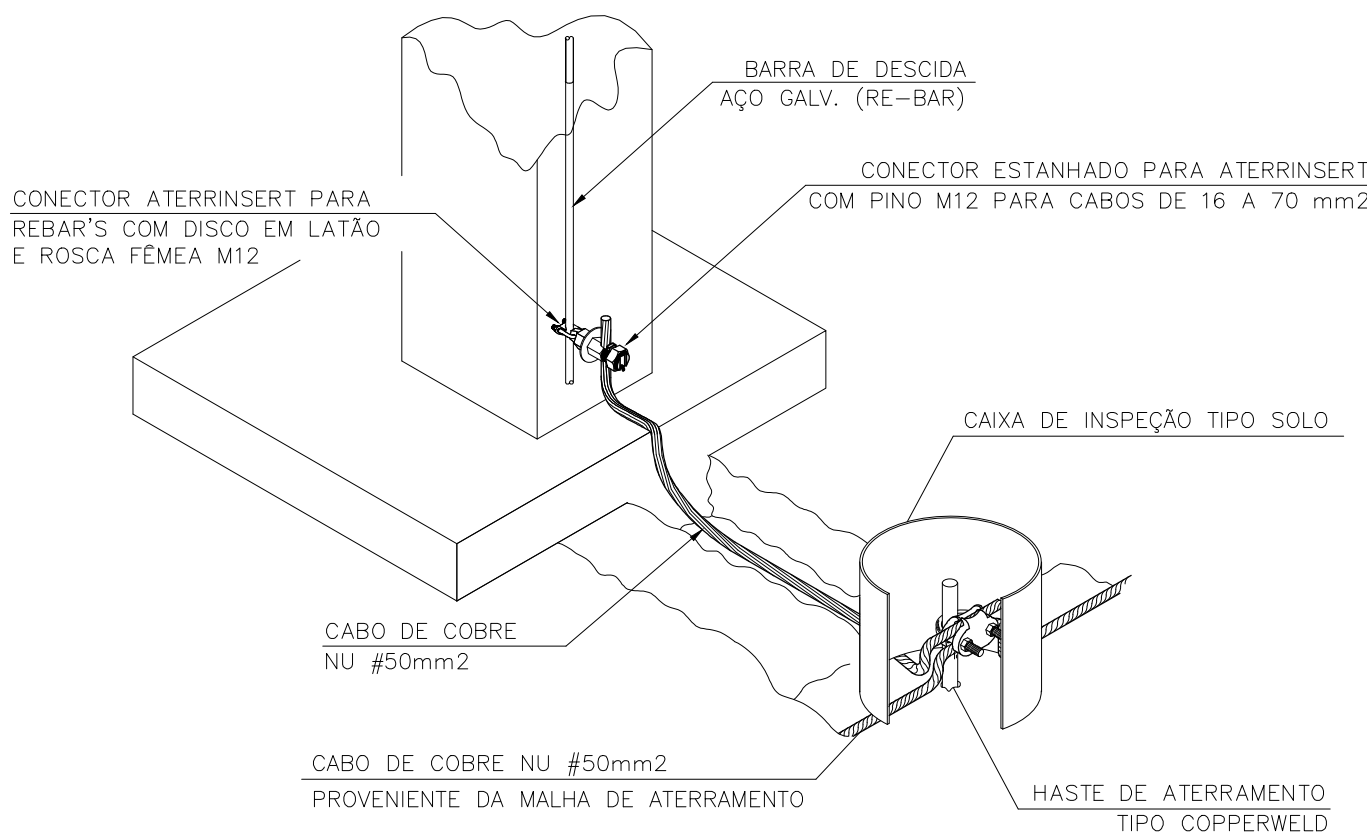


DETALHE E6 - INTERLIGAÇÃO DA DESCIDA ESTRUTURAL COM MALHA DE ATERramento EXTERNA SEM ESCALA

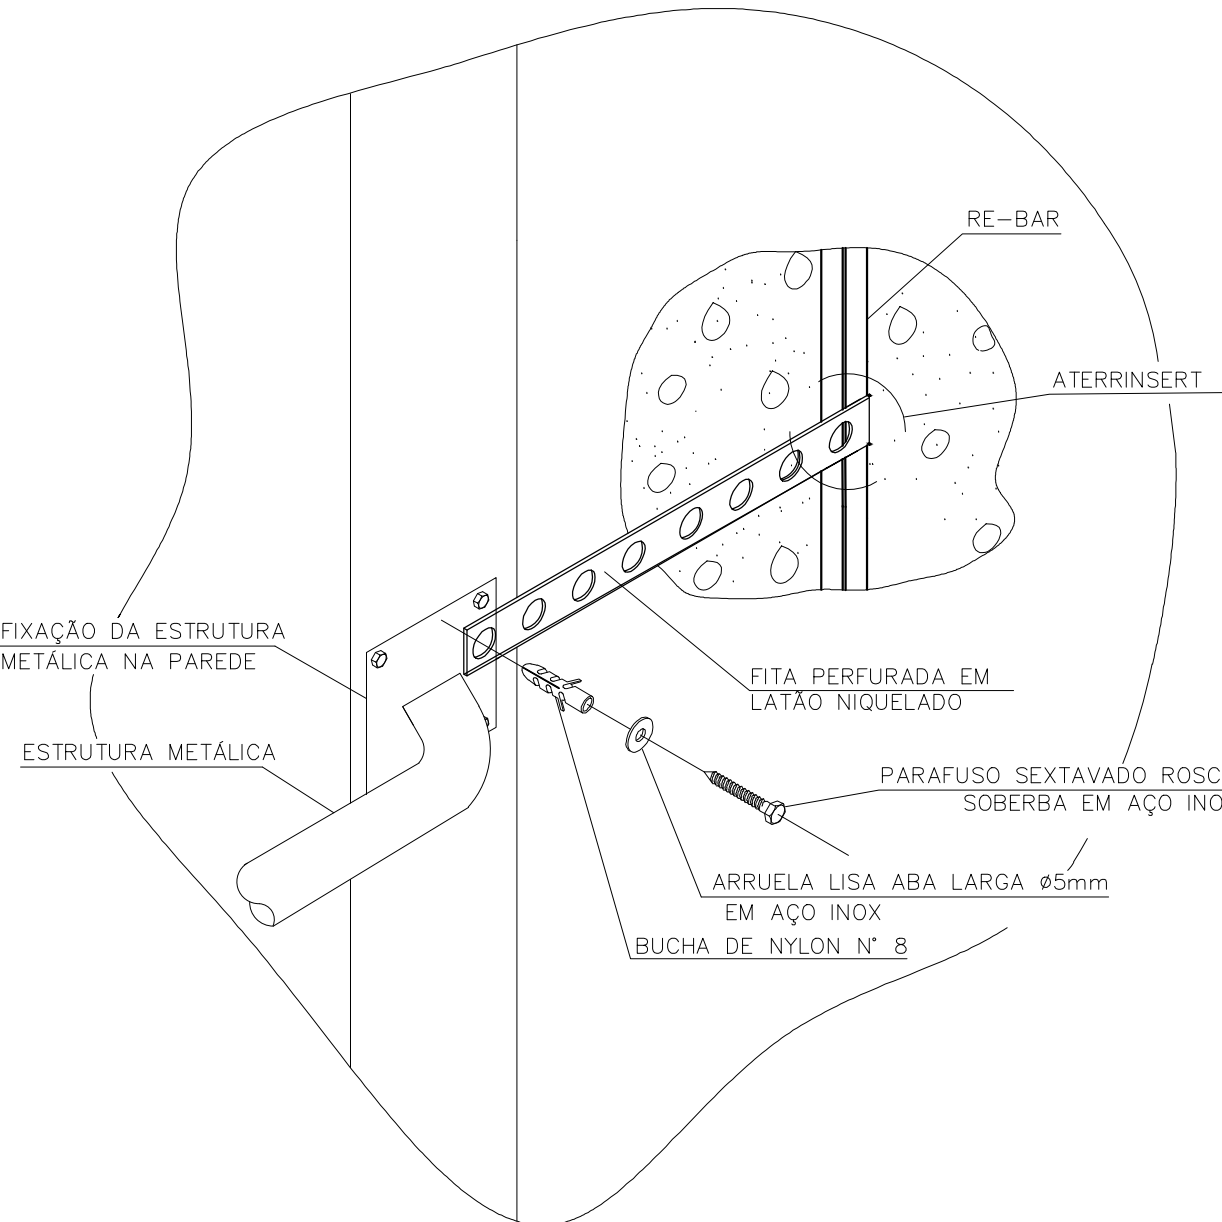

DETALHE E10 - CONEXÃO DE ESTRUTURAS METÁLICAS (CORRIMÃO, ESCADA, ETC) UTILIZANDO FITA PERFORADA SEM ESCALA

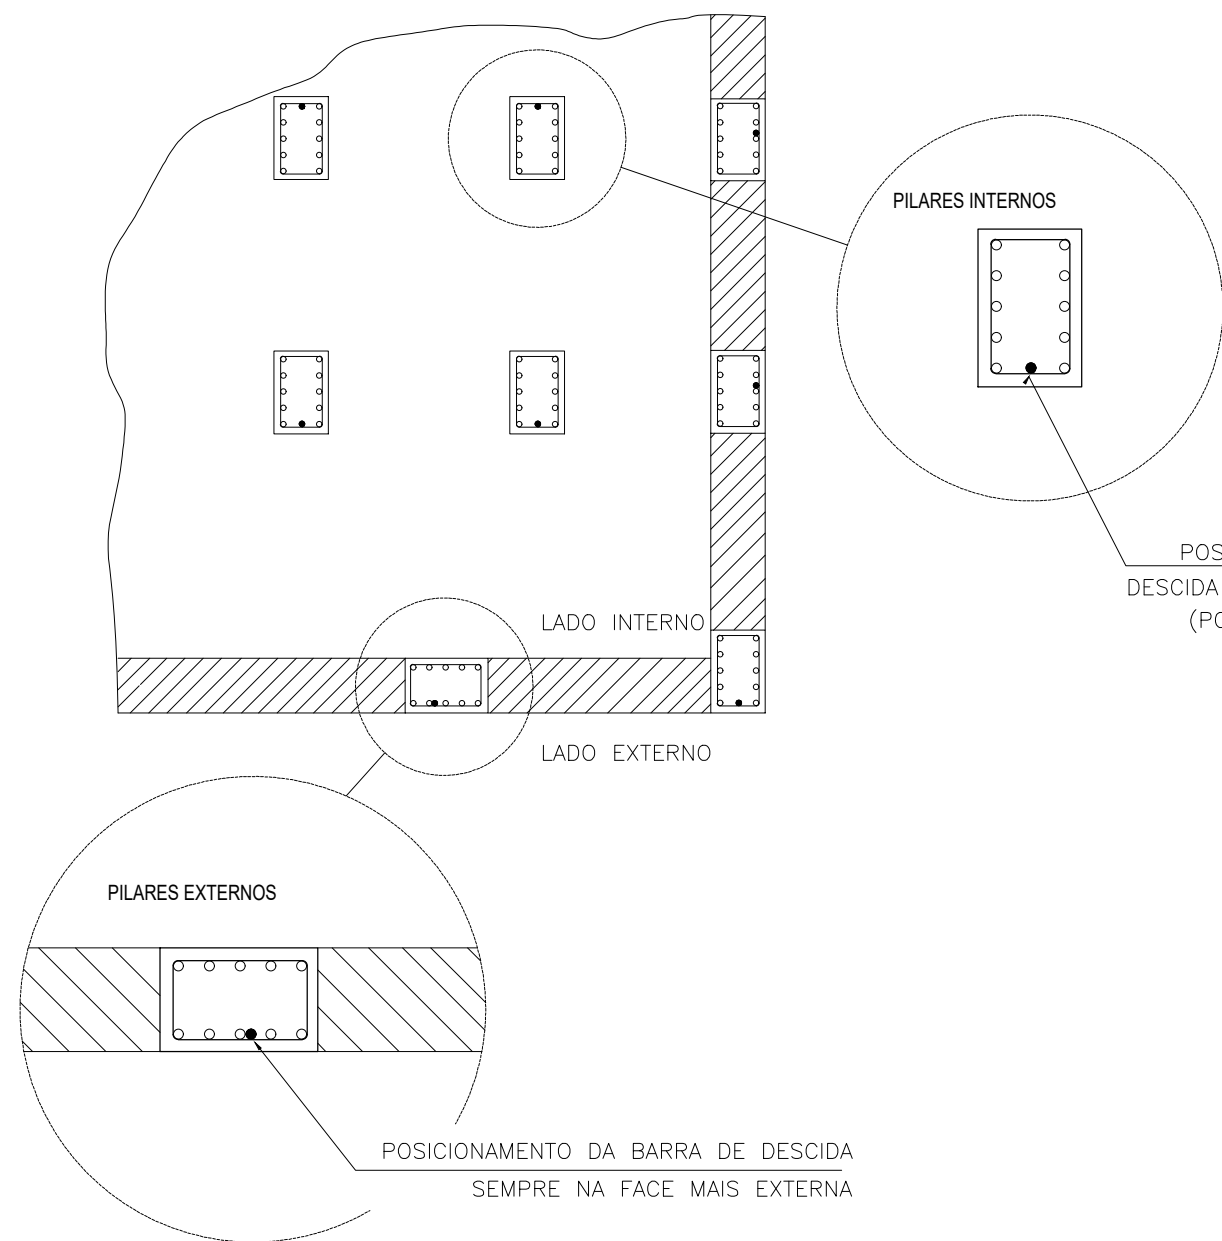


DETALHE E3 - POSICIONAMENTO DA BARRA DE DESCIDA NOS PILARES INTERNOS E EXTERNOS SEM ESCALA

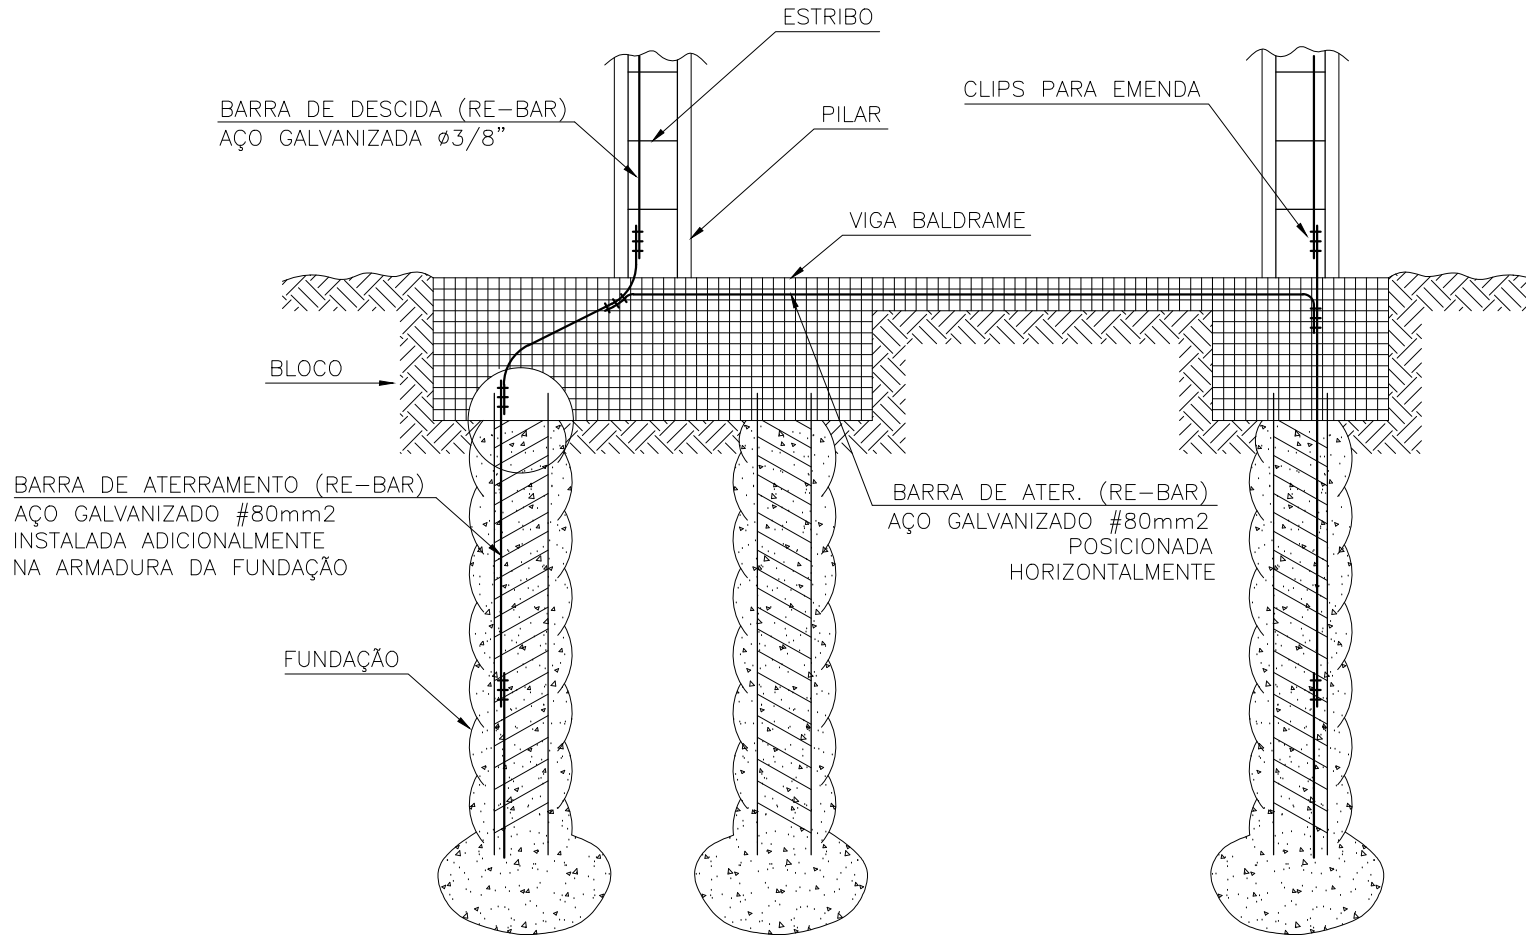


NOTA:
1 - CONSIDERAR A INSTALAÇÃO DA RE-BAR ATÉ 6,0M DO FUNDO DO BLOCO


DETALHE E13 - ATERramento ESTRUTURAL NAS FUNDAÇÕES SEM ESCALA

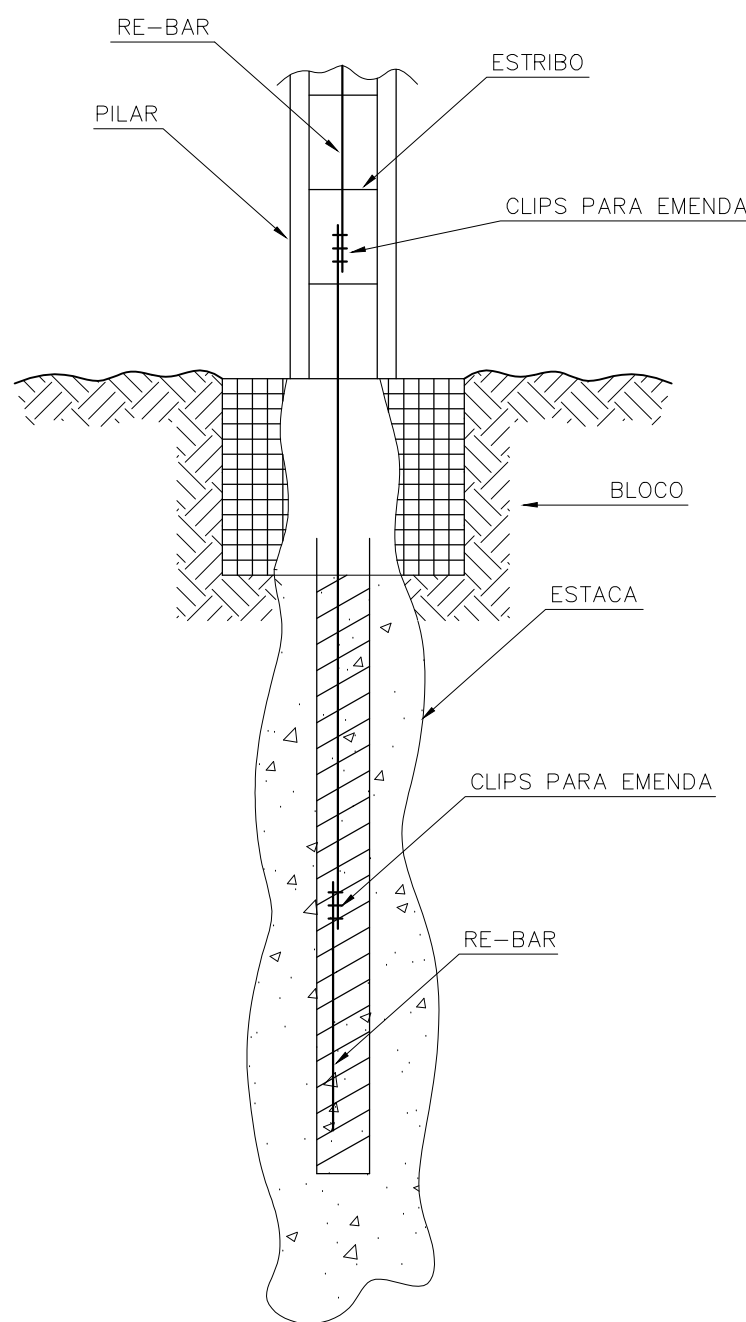


DETALHE E11 - INTERLIGAÇÃO DA RE-BAR COM AS FERRAGENS DA ESTACA SEM ESCALA

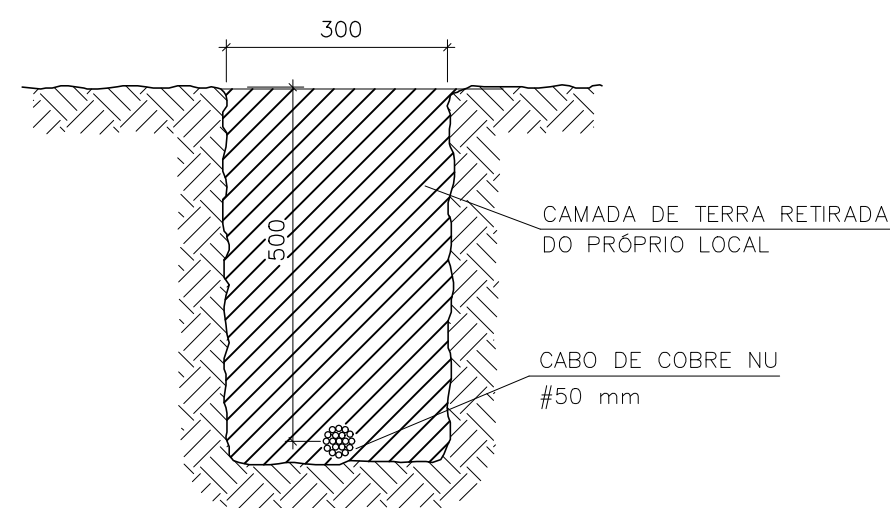


DETALHE E4 - VALA PARA CABO DA MALHA DE ATERramento SEM ESCALA

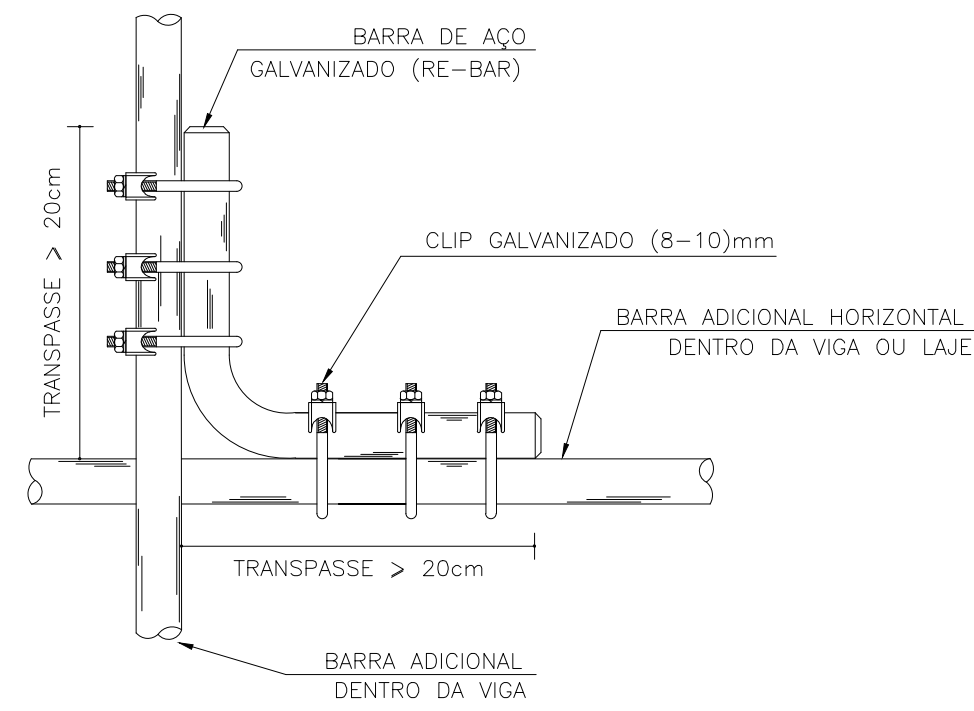

DETALHE E14 - AMARRAÇÃO DA BARRA DE DESCIDA COM A BARRA HORIZONTAL OU ENTRE BARRAS HORIZONTAIS SEM ESCALA

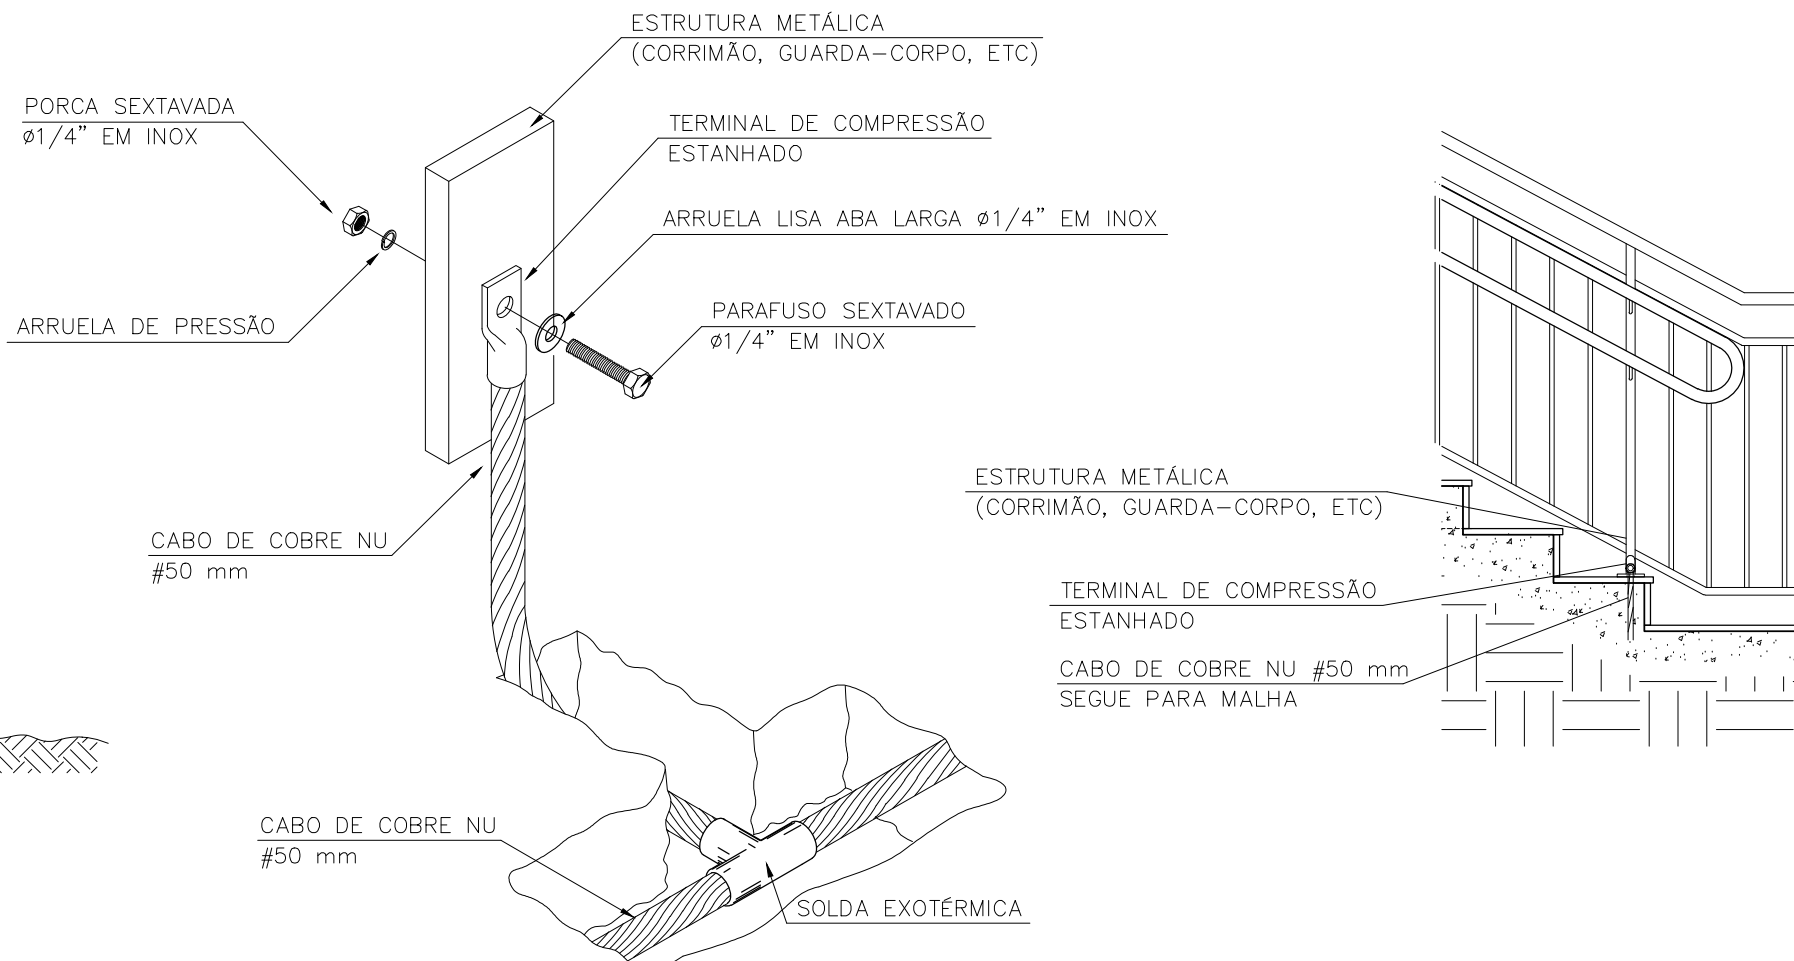

DETALHE E8 - CONEXÃO DE ESTRUTURAS METÁLICAS (CORRIMÃO, GUARDA CORPO, ETC) COM A MALHA DE ATERramento SEM ESCALA

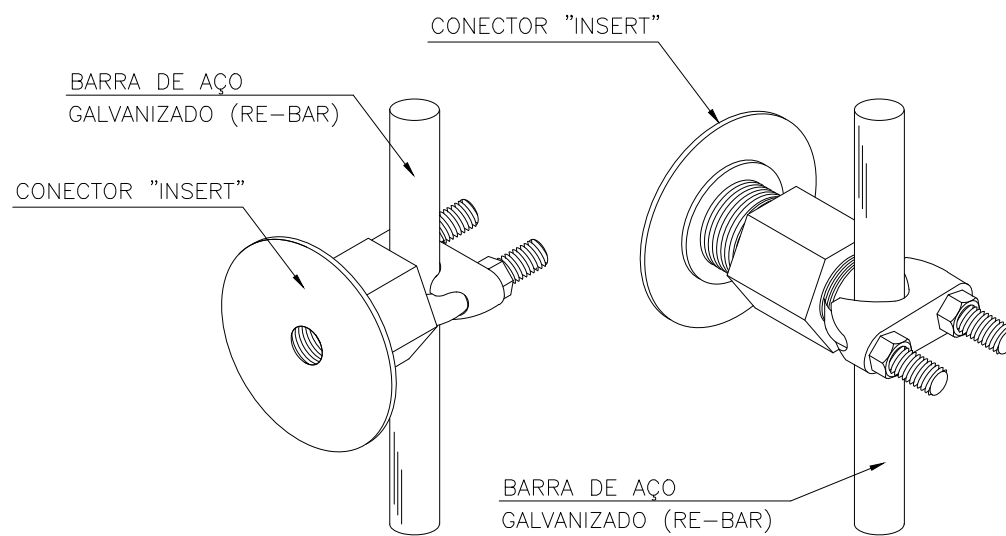

DETALHE E7 - INSTALAÇÃO DE CONECTOR "INSERT" NA BARRA DE DESCIDA SEM ESCALA

EXE	00	EMIÇÃO INICIAL	JOICY	20/09/24
TIPO	REV	DESCRIÇÃO	DESENHO	DATA
REVISÕES				
MINISTÉRIO PÚBLICO DO ESTADO DE MINAS GERAIS SEDE DA PROMOTORIAS DE JUSTIÇA DE CAPELINHA				
ENDEREÇO RUA DAS HORTÊNCIAS, S/Nº, BAIRRO BOUGANVILLE, CAPELINHA, MG			ÁREA DO TERRENO: 1504,05 m²	
PROPRIETÁRIO: ESTADO DE MINAS GERAIS – VINCULADO À PROCURADORIA–GERAL DE JUSTIÇA DO ESTADO DE MINAS GERAIS			CNPJ: 20.971.057/0001–45	
PROJETO DE SPDA				
IMPLANTAÇÃO – PADRÃO A5.2		ETAPA: EXECUTIVO	ÁREA CONSTRUÍDA: 921,74 m²	
UNIDADE RESPONSÁVEL DIRETORIA DE PROJETOS DE EDIFICAÇÕES/SUPERINTENDÊNCIA DE ENGENHARIA E ARQUITETURA				
RESPONSÁVEL TÉCNICO PELO PROJETO LEANDRO GONÇALVES DE BEM			CREA MG: 379292	
CONTEGDO: DETALHES DE MONTAGEM			DATA: SET/2024 ESCALA: Indicadas	FOLHA: 04/04