



DETALHE 1 - INSTALAÇÃO DE ELETRODUTO NO ENTREFERRO SEM ESCALA




DETALHE 5a - DERIVAÇÃO DE ELETROCALHA PARA ELETRODUTO INSTALADO APARENTE NO ENTREFERRO SEM ESCALA

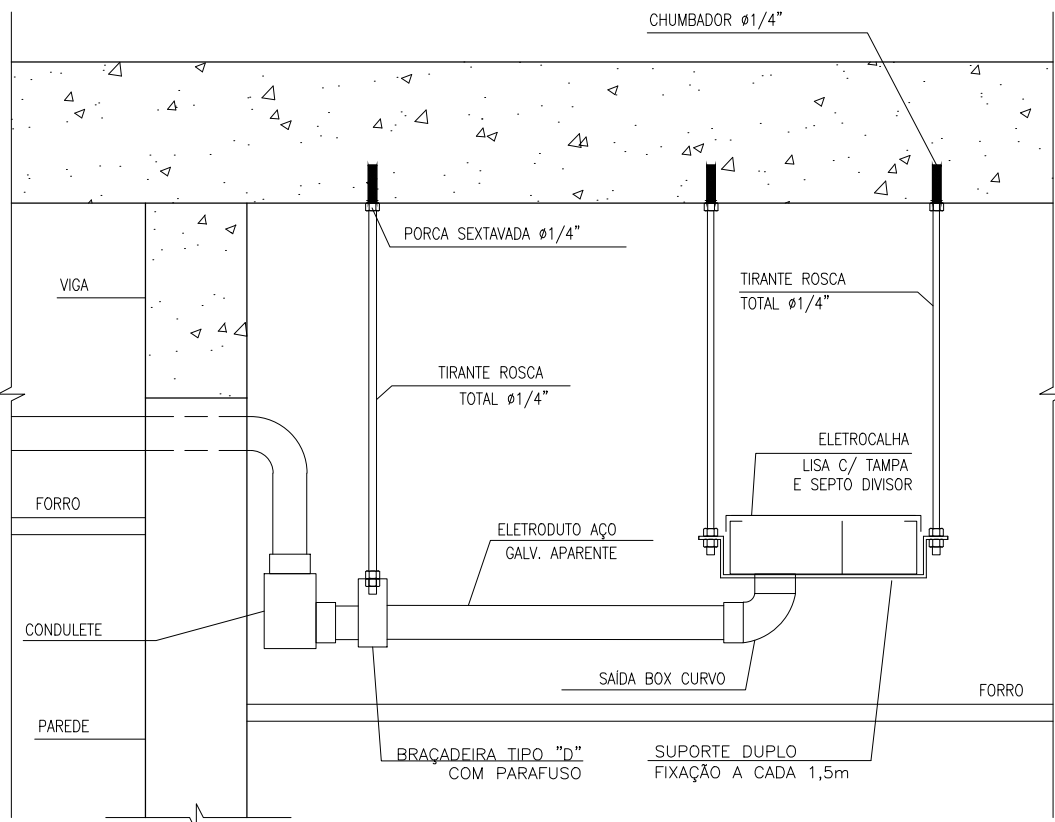

DETALHE 2a - DIVISÃO DA ELETROCALHA SEM ESCALA

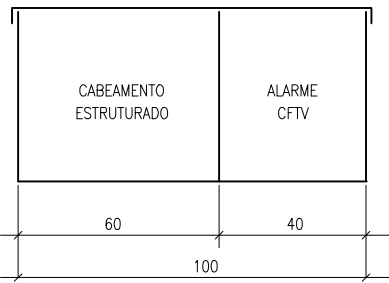


DETALHE 2b - DIVISÃO DA ELETROCALHA COM ESCALA

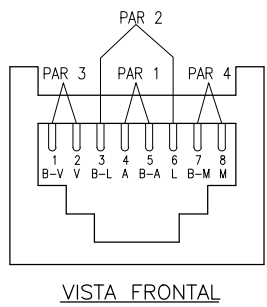


DETALHE 3 - POLARIZAÇÃO (T568A)
CONECTOR RJ-45 FÊMEA SEM ESCALA

LIGAÇÃO DOS CONECTORES RJ-45		
SEQUÊNCIA DE CORES NO CONECTOR (PINAGEM)		
COR	BORNE	PAR
BRANCO VERDE (B-V)	1	3
VERDE (V)	2	
BRANCO LARANHA (B-L)	3	2
LARANHA (L)	6	
AZUL (A)	4	
BRANCO AZUL (B-AZ)	5	1
BRANCO MARROM (B-M)	7	
MARROM (M)	8	4


ESQUEMA DE LIGAÇÃO PARA RJ-45
SEGUNDO NORMA EIA/TIA-568A

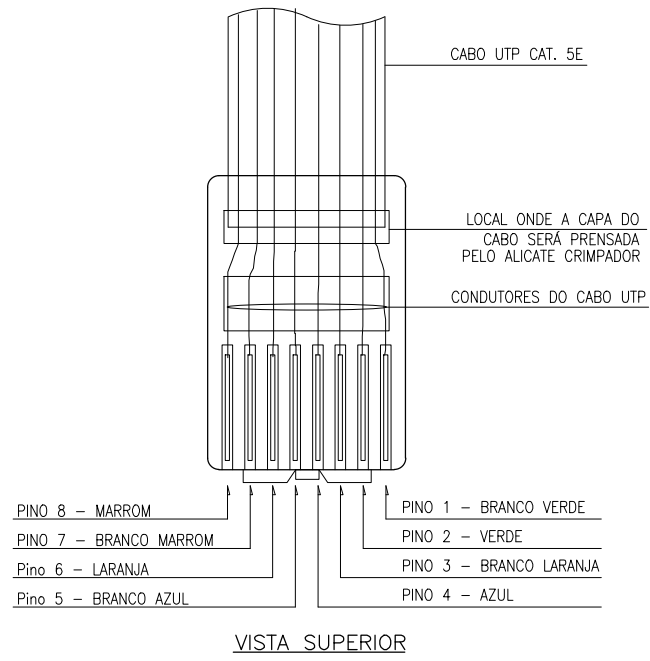


DETALHE 4 - POLARIZAÇÃO (T568A)
CONECTOR RJ-45 MACHO SEM ESCALA

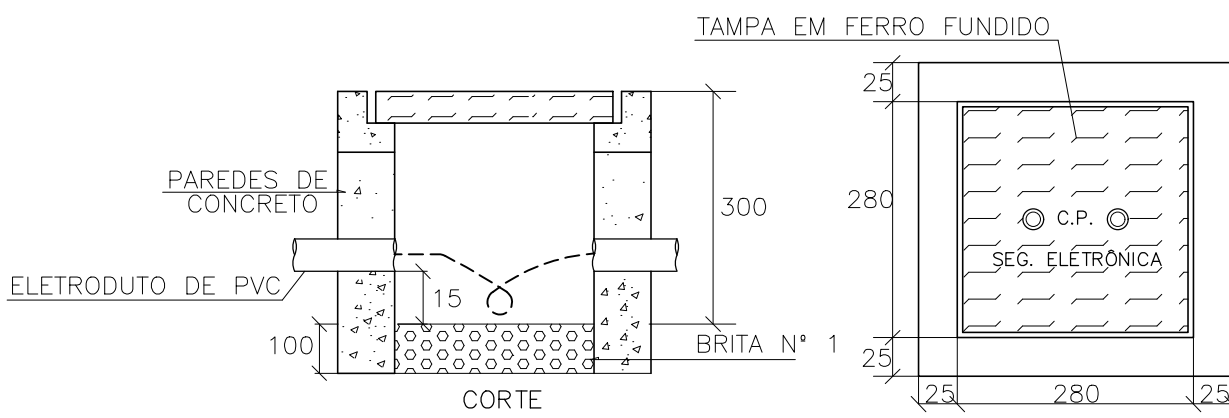

DETALHE 6 - CAIXA DE PASSAGEM SUBTERRÂNEA SEM ESCALA

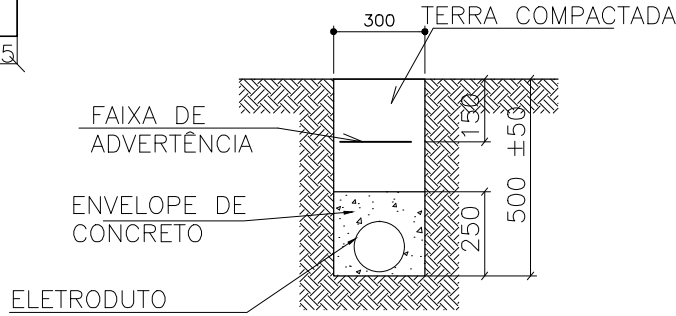

DETALHE 7 - ELETRODUTO ENTERRADO SEM ESCALA

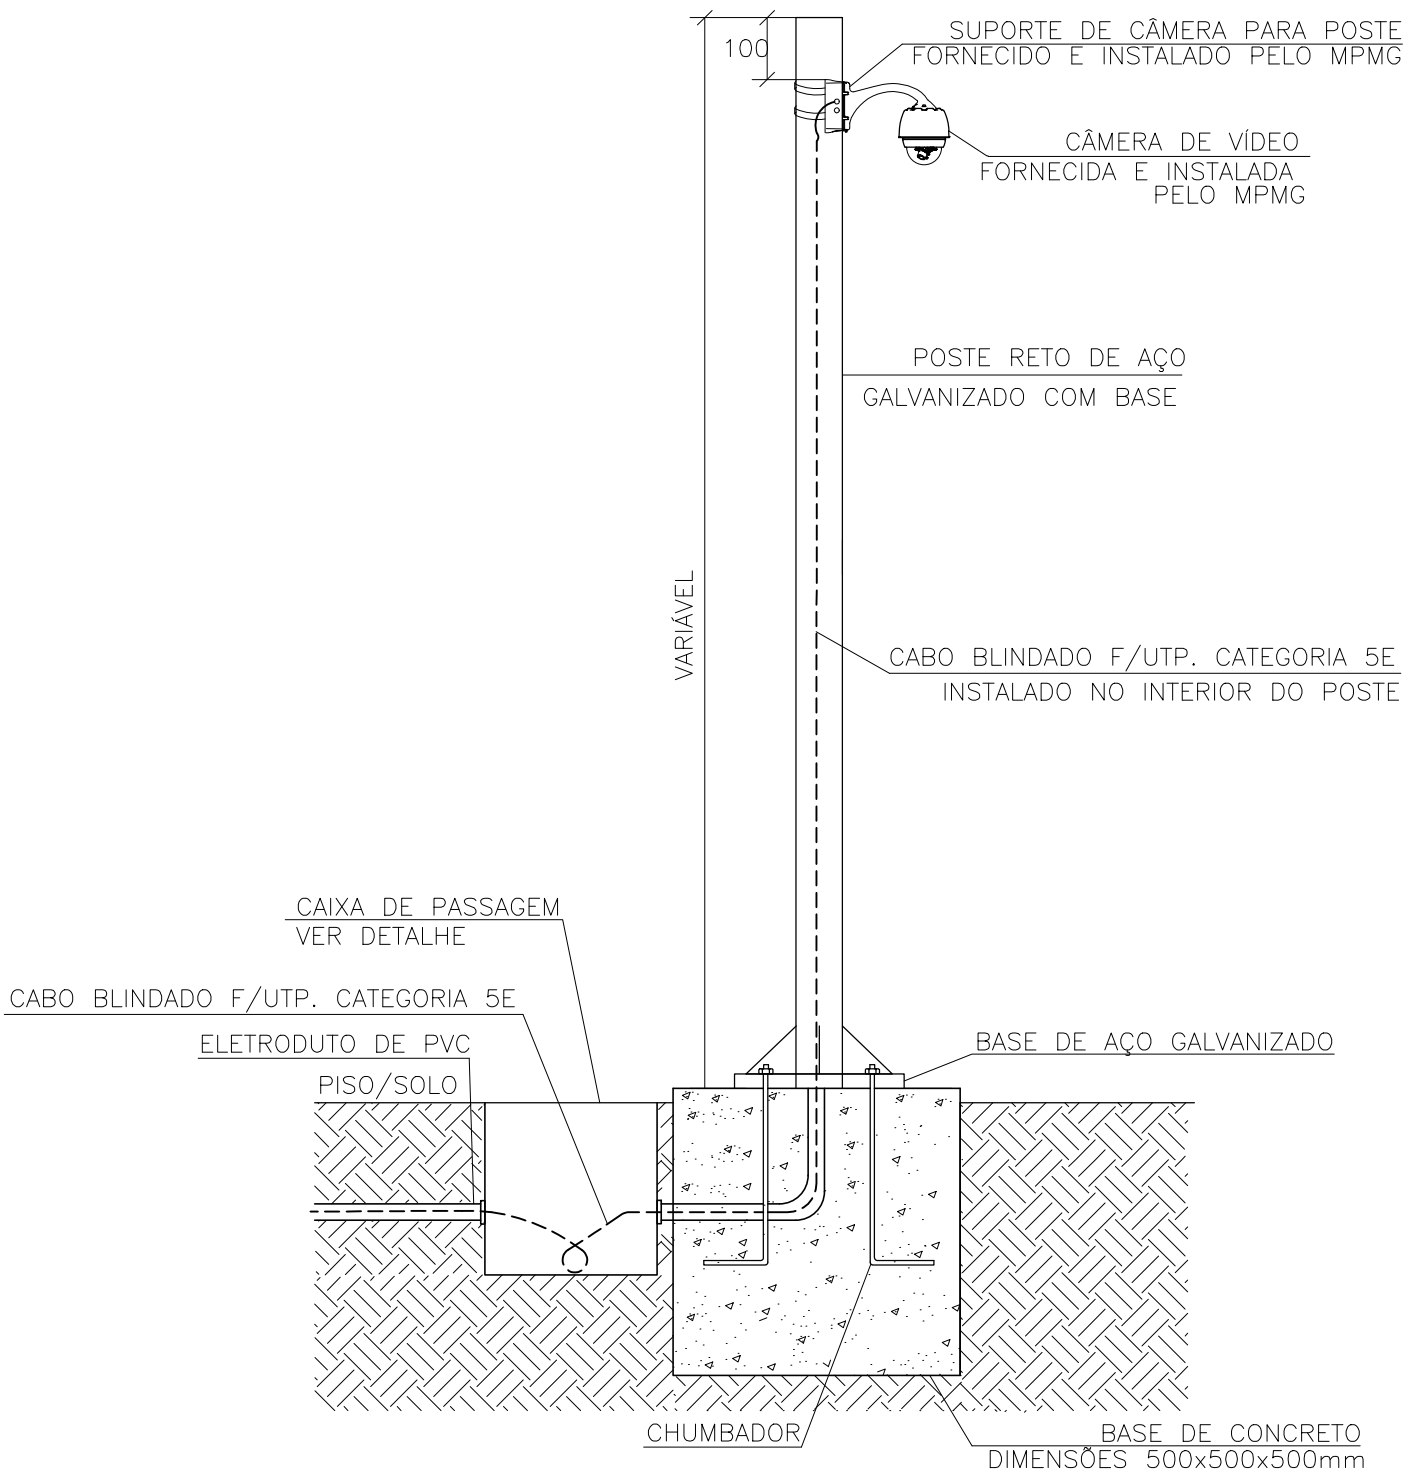

DETALHE 8 - CÂMERA DE CCTV INSTALADA EM POSTE SEM ESCALA

EXE	00	EMIÇÃO INICIAL	LEANDRO	20/09/24
TIPO	REV	DESCRIÇÃO	DESENHO	DATA
REVISÕES				
MINISTÉRIO PÚBLICO DO ESTADO DE MINAS GERAIS SEDE DA PROMOTORIAS DE JUSTIÇA DE CAPELINHA				
ENDEREÇO RUA DAS HORTÊNCIAS, S/Nº, BAIRRO BOUGANVILLE, CAPELINHA, MG			ÁREA DO TERRENO: 1504,05 m²	
PROPRIETÁRIO: ESTADO DE MINAS GERAIS – VINCULADO À PROCURADORIA-GERAL DE JUSTIÇA DO ESTADO DE MINAS GERAIS			CNPJ: 20.971.057/0001-45	
PROJETO DE INFRAESTRUTURA PARA SEGURANÇA ELETRÔNICA				
IMPLANTAÇÃO – PADRÃO A5.2		ETAPA: EXECUTIVO	ÁREA CONSTRUÍDA: 924,15 m²	
UNIDADE RESPONSÁVEL DIRETORIA DE PROJETOS DE EDIFICAÇÕES/SUPERINTENDÊNCIA DE ENGENHARIA E ARQUITETURA				
RESPONSÁVEL TÉCNICO PELO PROJETO LEANDRO GONÇALVES DE BEM			CREA MG: 379292	
CONTEÚDO: DETALHES DE MONTAGEM			DATA: SET/2024 ESCALA: Indicados	FOLHA: 02/02