


PLANTA TÉRREO  
ESCALA 1:50  
ÁREA=533,41m<sup>2</sup>

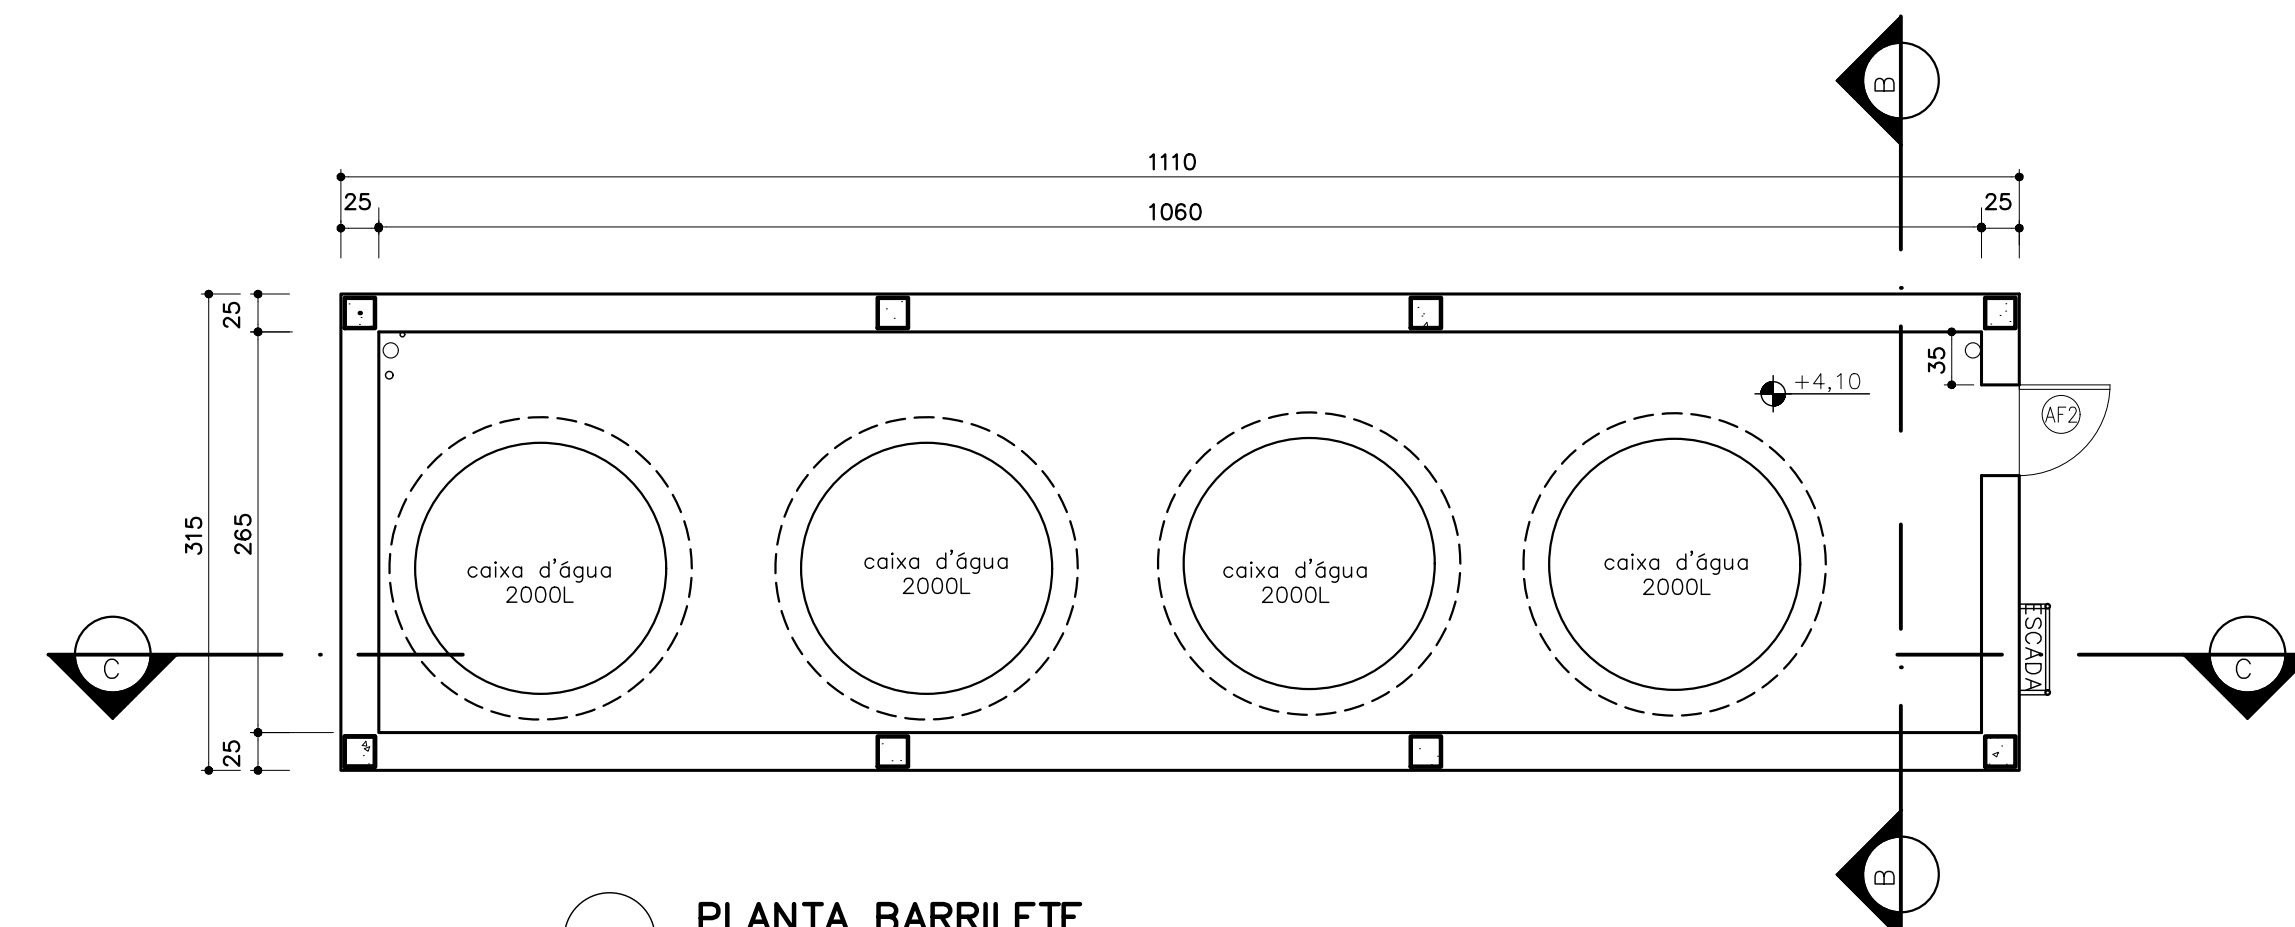

PLANTA BARRILETE  
ESCALA 1:50  
ÁREA=34,96m<sup>2</sup>

QUADRO DE ÁREAS			
PAVIMENTO	ÁREA BRUTA	ÁREA DESC.	ÁREA LÍQUIDA
SUBSOLO	353,37m <sup>2</sup>	0,00m <sup>2</sup>	353,37m <sup>2</sup>
TÉRREO	533,41m <sup>2</sup>	0,00m <sup>2</sup>	533,41m <sup>2</sup>
BARRILETE	34,96m <sup>2</sup>	0,00m <sup>2</sup>	0,00m <sup>2</sup>
TOTAL	921,74m <sup>2</sup>	34,96m <sup>2</sup>	886,78m <sup>2</sup>

QUADRO DE ESQUADRIAS – PORTAS			
PORTA	TAMANHO (LxH)	DESCRIÇÃO	QUANT.
P1	82x210	"Porta pronta" tipo prancheta, 1 folha de abrir, com <u>marca de 15cm</u> , alizar quina reta de largura 7cm e ferragem, inclusive fechadura tráfego intenso com <u>chave de entrada</u> .	17
P2	82x210	"Porta pronta" tipo prancheta, 1 folha de abrir, com <u>marca de 15cm</u> , alizar quina reta de largura 7cm e ferragem, inclusive fechadura tráfego intenso com <u>chave de banheiro</u> .	02
P3	82x210	"Porta pronta" tipo prancheta para acessibilidade, 1 folha de abrir, com <u>marca de 15cm</u> , alizar quina reta com largura de 7cm, com barrado em aço inox escovado nos dois lados (h=40cm e espessura de 1mm), e ferragem, inclusive fechadura tráfego intenso, com <u>chave de banheiro</u> .	05
P4	82x210	"Porta pronta" tipo prancheta, 1 folha de abrir, com vizar em vidro (20x 100), <u>marca de 15cm</u> , alizar quina reta de largura 7cm e ferragem, inclusive fechadura tráfego intenso com <u>chave de entrada</u> .	01
PA1	705x270	Porta de alumínio e vidro, com 7 folhas inferiores (4 fixas + 2 de correr + 1 fixa) e 7 bandeiras superiores fixas. Contramarco e vidro laminado 8mm (habitat reflexivo cinza 4mm + incolor 4mm).	01
PV1	110x210	Porta em vidro temperado e=8mm, 1 folha de abrir para fora, com recorte para fechadura P90 1R-L AF, em inox com maçaneta, do HDL, puxador cromado nas duas faces, ferragem tipo Jumbo (Belga) ou similar e mola de piso (ref. Dorma – modelo BTS-75R), películas e acesso biométrico. OBS.: deverá ser instalada em <u>marca de 25cm</u> de MDF preto	01
PF2	90x210	Porta em chapa metálica, 1 folha de abrir, com marco em granito Cinza Corumbá, excedendo a espessura da parede em 1cm.	01
AF1	70x70	Alçapão em chapa metálica, 1 folha de abrir, a ser instalado na laje (vão 60x60cm)	01
AF2	60x100	Alçapão em chapa metálica, tipo veneziana, 1 folha de abrir, a ser instalado na vertical	03

QUADRO DE ESQUADRIAS – JANELAS			
ESQ.	TAMANHO (LxH/peitoril)	DESCRIÇÃO	QUANT.
JA1	60x160	Janela de alumínio tipo máximo ar, bandeira superior fixa, bandeira inferior de veneziana vazada, alizar interno, contramarco e vidro mini boreal	09
JA2	60x160	Janela de alumínio tipo máximo ar, bandeiras superior e inferior fixas, alizar interno, contramarco e vidro liso.	03
JA3	150x160	Janela de alumínio, 2 folhas de correr, bandeiras superiores fixas, alizar interno, contramarco e vidro liso	05
JA4	180x160	Janela de alumínio, 2 folhas de correr, bandeiras superiores fixas, alizar interno, contramarco e vidro liso	01
JA5	550x160	Janela de alumínio (8 módulos) tipo máximo ar, bandeiras superiores fixas, contramarco e vidro habitat reflexivo cinza 4mm	06

QUADRO DE ESQUADRIAS – GRADES			
ESQ.	TAMANHO (LxH)	DESCRIÇÃO	QUANT.
G1	60x160	GB: Grade fixa para janela JA1 E JA2	07
G2	150x160	GB: Grade fixa para janela JA3	01

LEGENDA	
	PARDE EM DRYWALL, ESP 10 cm (ver especificação)
	PARDE EM DRYWALL, ESP 15 cm (ver especificação)
	ALVENARIA DE TIJOLOS CERÂMICOS FURADOS
	TIPO B – DIVISÓRIA NAVAL PAINEL CEGO 90CM + VIDRO 60CM
	TIPO C – DIVISÓRIA NAVAL PAINEL CEGO 90CM
	VÃO COM MARCO DE GRANITO– 90 X 210

EXE	00	EMIÇÃO INICIAL	AROSSI	28/08/24
TIPO	REV	DESCRIÇÃO	DESENHO	DATA
REVISÕES				
MINISTÉRIO PÚBLICO DO ESTADO DE MINAS GERAIS				
PROPRIETÁRIO: ESTADO DE MINAS GERAIS – VINCULADO À PROCURADORIA-GERAL DE JUSTIÇA DO ESTADO DE MINAS GERAIS			CNPJ: 20.971.057/0001-45	
PROJETO ARQUITETÔNICO				
PROJETO PADRÃO A5.2		ETAPA: EXECUTIVO	ÁREA CONSTRUÍDA: 921,74 m²	
UNIDADE RESPONSÁVEL DIRETORIA DE PROJETOS DE EDIFICAÇÕES/ SUPERINTENDÊNCIA DE ENGENHARIA E ARQUITETURA				
RESPONSÁVEL TÉCNICO PELO PROJETO  ALESSANDRA DRUMMOND DE FIGUEIREDO ROSSI			CAU: A23880-5	
CONTEÚDO: – PLANTA TERREO, BARRILETE, LISTA DE ESQUADRIAS			DATA: SET/2024  ESCALA: Indicadas	FOLHA:  01/05