

Sóculo em alvenaria h=10cm, recuado 5cm da face do armário. Assentar rodapé de granito. Face superior do sóculo em cimentado.

↑ S.A. Início do sentido de assentamento

ACABAMENTOS

- **PISO:** porcelanato técnico (massa única), antiderrapante, borda retificada, 60x60cm, ref. ELIANE – Coleção Grânulos – Platina NA ou similar. Ver paginação de piso;
- **RODAPÊ:** em granito Cinza Corumbá ou Andorinha, h=10cm, e=2cm, semi embutido. Acabamento da junção das pedras em meia esquadria;
- **PAREDE:** cerâmica PEI-III, padrão extra classe A, dimensão aproximada 30x60cm, assentada horizontalmente, cor branca, acabamento brilhante, CECRISA, INCEPA ou similar;
- **TETO:** forro de gesso acartonado com juntas de dilatação em alumínio. Ver detalhe de forro.


OBSERVAÇÕES:

- CONFERIR MEDIDAS NO LOCAL
- CONSULTAR CADERNO DE ESPECIFICAÇÕES E CADERNO DE LOUÇAS E METAIS;
- PARA MATERIAL EQUIVALENTE AO DA ESPECIFICAÇÃO, DEVE-SE APRESENTAR AMOSTRAS PARA APROVAÇÃO.

MINISTÉRIO PÚBLICO DO ESTADO DE MINAS GERAIS		
PROJETO PADRÃO A5.2		
DETALHAMENTO: ÁREAS MOLHADAS – COPA E DML		
CONTEÚDO: COPA E DML – PLANTA E ESPECIFICAÇÕES	REVISÃO 00	FOLHA:
DESENHO: MARCELLA LORDELLO	10/09/24	02/08

BANCADA 3: em granito Cinza Corumbá, 75x55cm, h=85cm, com testeira h=8cm (bancada seca), rodabancada h=8cm. Ver planta da bancada.

Tanque de louça branca sem coluna, 20 litros. Ver Caderno de louças e metais

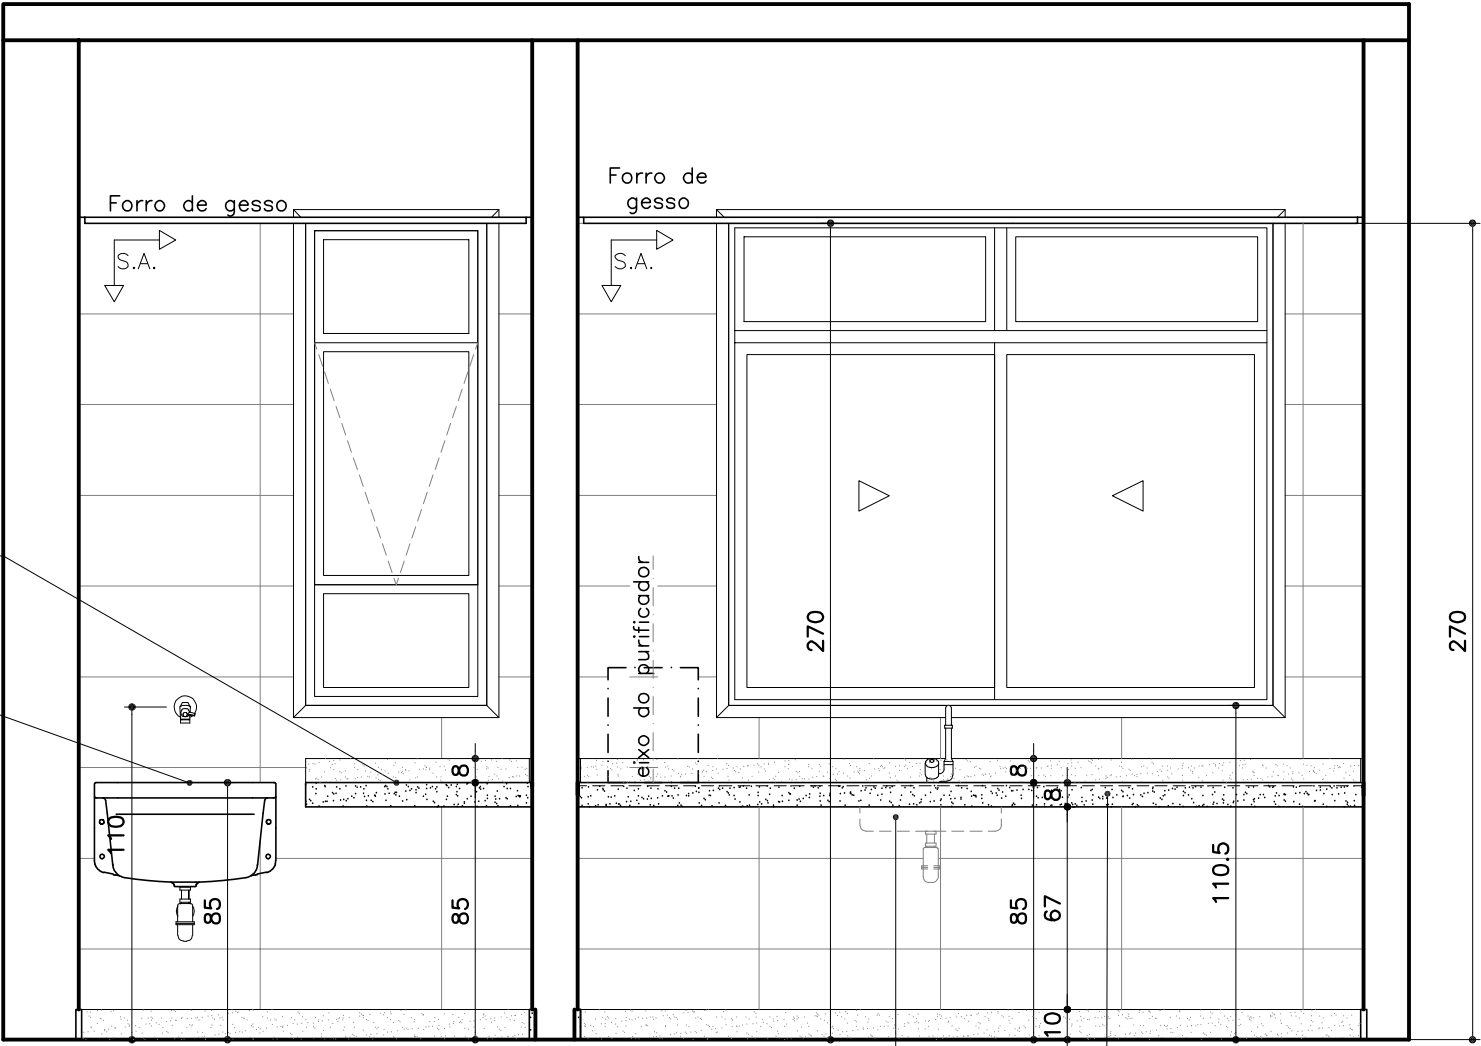

Bojo em aço inox nº1 (46,5x33x11,5cm) com válvula e sifão cromados. Torneira de mesa para pia de cozinha, bica alta e móvel com arejador, em metal cromado 1/2". Ver Caderno de louças e metais.

BANCADA 2: em granito Cinza Corumbá, 260x60cm, h=85cm, com testeira h=8cm (bancada molhada), rodabancada h=9cm, recorte para instalação de bojo e furo para torneira. Ver planta da bancada.

01 ELEVÇÃO 01
ESCALA 1:25

↑ S.A. Início do sentido de assentamento


ACABAMENTOS


- PISO: porcelanato técnico (massa única), antiderrapante, borda retificada, 60x60cm, ref. ELIANE – Coleção Grânulos – Platina NA ou similar. Ver paginação de piso;
- RODAPÉ: em granito Cinza Corumbá ou Andorinha, h=10cm, e=2cm, semi embutido. Acabamento da junção das pedras em meia esquadria;
- PAREDE: cerâmica PEI-III, padrão extra classe A, dimensão aproximada 30x60cm, assentada horizontalmente, cor branca, acabamento brilhante, CECRISA, INCEPA ou similar;
- TETO: forro de gesso acartonado com juntas de dilatação em alumínio. Ver detalhe de forro.

OBSERVAÇÕES:

- CONFERIR MEDIDAS NO LOCAL
- CONSULTAR CADERNO DE ESPECIFICAÇÕES E CADERNO DE LOUÇAS E METAIS;
- PARA MATERIAL EQUIVALENTE AO DA ESPECIFICAÇÃO, DEVE-SE APRESENTAR AMOSTRAS PARA APROVAÇÃO.

MINISTÉRIO PÚBLICO DO ESTADO DE MINAS GERAIS		
PROJETO PADRÃO A5.2		
DETALHAMENTO: ÁREAS MOLHADAS – COPA E DML		
CONTEÚDO: COPA E DML – ELEVÇÃO 01 E ESPECIFICAÇÕES	REVISÃO 00	FOLHA:
DESENHO: MARCELLA LORDELLO	10/09/24	03/08

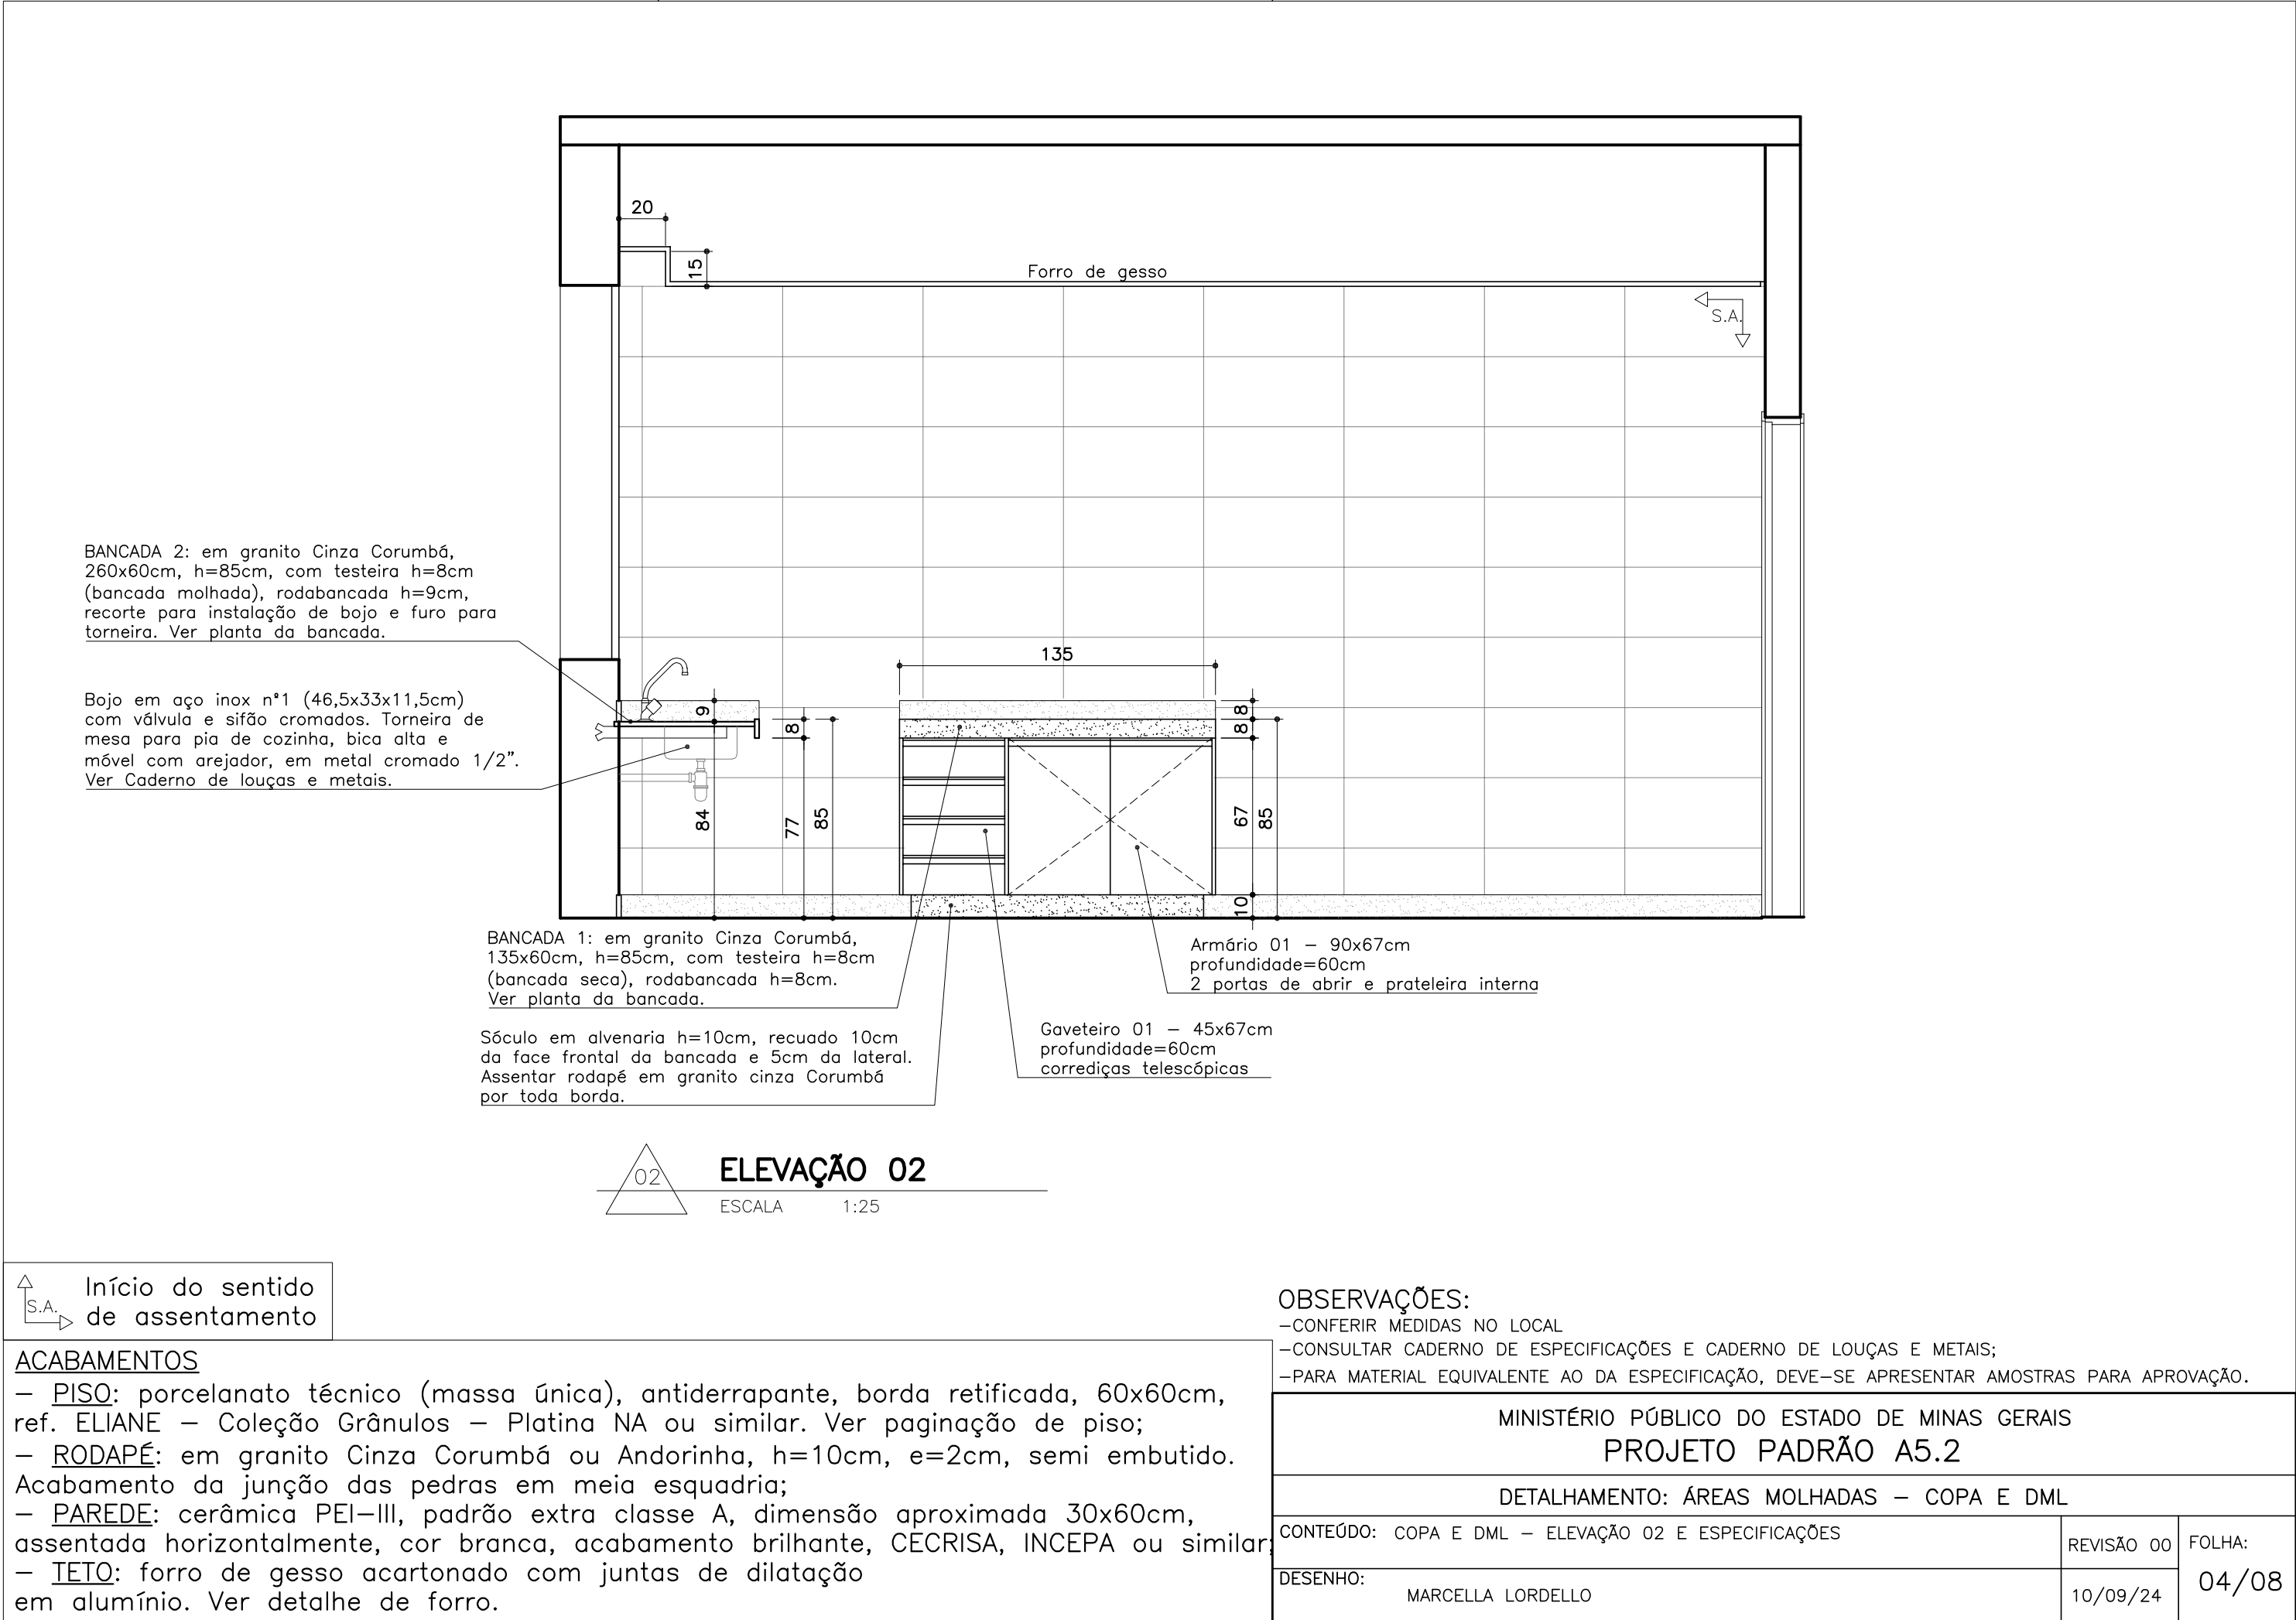

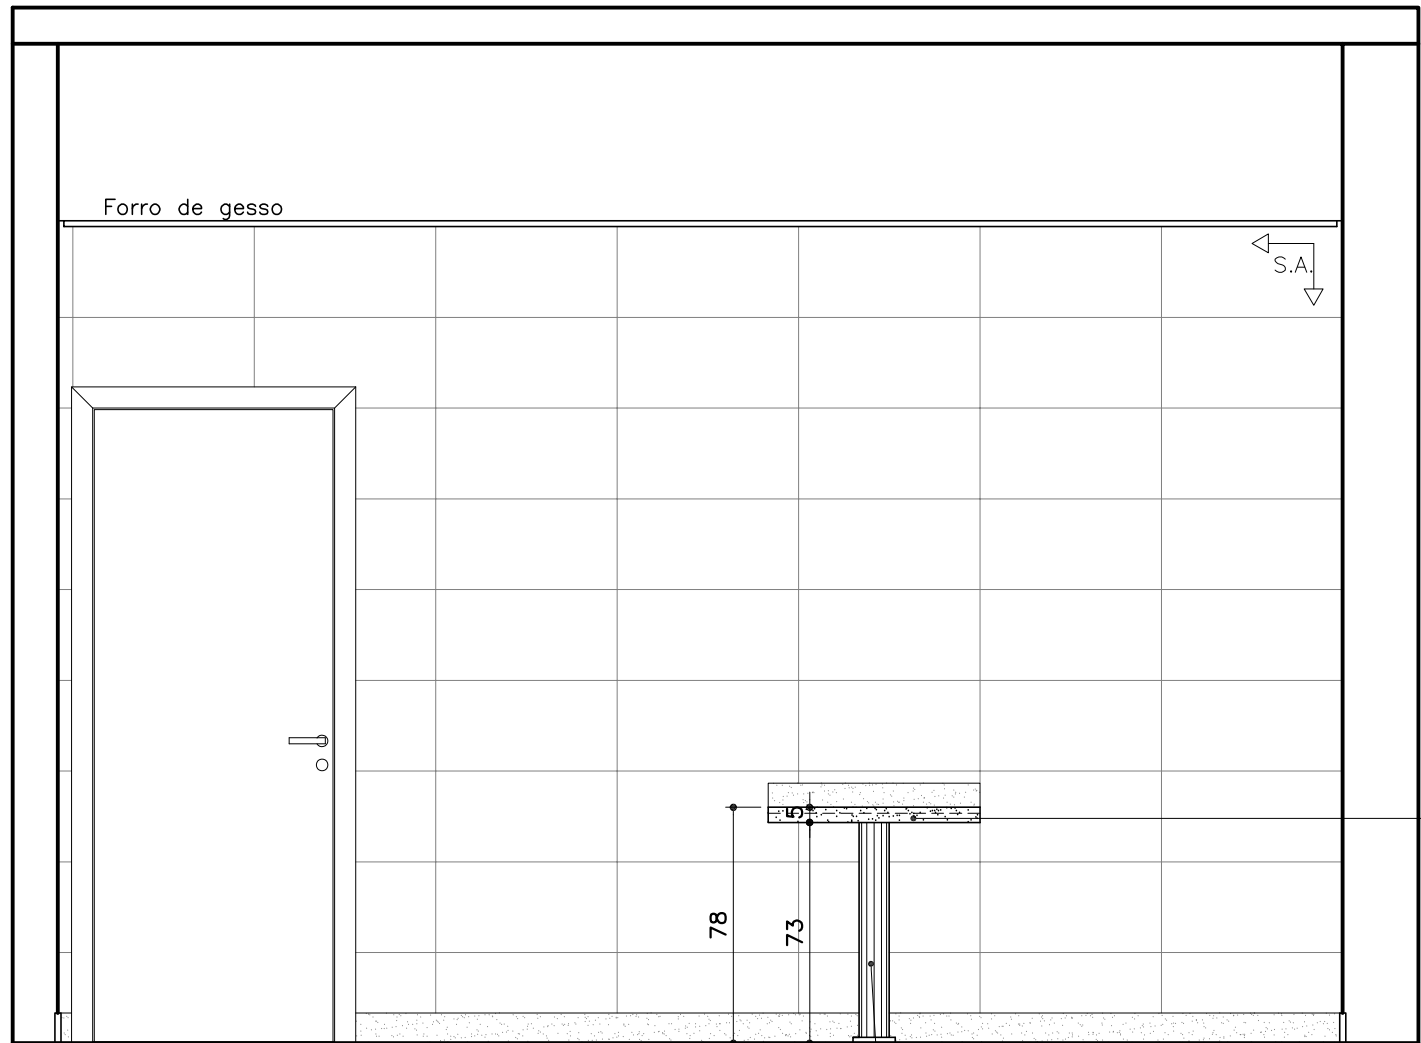

03 ELEVÇÃO 03
ESCALA 1:25

MESA: em granito Cinza Corumbá, 135x70cm, h=78cm, com testeira h=5cm (acabamento de bancada seca) e rodabanda h=8cm. Ver planta da mesa.

Pé de mesa
tubo de aço inox escovado
h=76 cm (com regulagem mínima de 1cm)
Ø > 7 cm

Início do sentido de assentamento

ACABAMENTOS

- PISO: porcelanato técnico (massa única), antiderrapante, borda retificada, 60x60cm, ref. ELIANE – Coleção Grânulos – Platina NA ou similar. Ver paginação de piso;
- RODAPÉ: em granito Cinza Corumbá ou Andorinha, h=10cm, e=2cm, semi embutido. Acabamento da junção das pedras em meia esquadria;
- PAREDE: cerâmica PEI-III, padrão extra classe A, dimensão aproximada 30x60cm, assentada horizontalmente, cor branca, acabamento brilhante, CECRISA, INCEPA ou similar;
- TETO: forro de gesso acartonado com juntas de dilatação em alumínio. Ver detalhe de forro.


OBSERVAÇÕES:

- CONFERIR MEDIDAS NO LOCAL
- CONSULTAR CADERNO DE ESPECIFICAÇÕES E CADERNO DE LOUÇAS E METAIS;
- PARA MATERIAL EQUIVALENTE AO DA ESPECIFICAÇÃO, DEVE-SE APRESENTAR AMOSTRAS PARA APROVAÇÃO.

MINISTÉRIO PÚBLICO DO ESTADO DE MINAS GERAIS		
PROJETO PADRÃO A5.2		
DETALHAMENTO: ÁREAS MOLHADAS – COPA E DML		
CONTEÚDO: COPA E DML – ELEVÇÃO 03 E ESPECIFICAÇÕES	REVISÃO 00	FOLHA:
DESENHO: MARCELLA LORDELLO	10/09/24	05/08

MESA: em granito Cinza Corumbá, 135x70cm, h=78cm, com testeira h=5cm (acabamento de bancada seca) e rodabanda h=8cm
Ver planta da mesa.

BANCADA 2: em granito Cinza Corumbá, 260x60cm, h=85cm, com testeira h=8cm (bancada molhada), rodabancada h=9cm, recorte para instalação de bojo e furo para torneira. Ver planta da bancada.

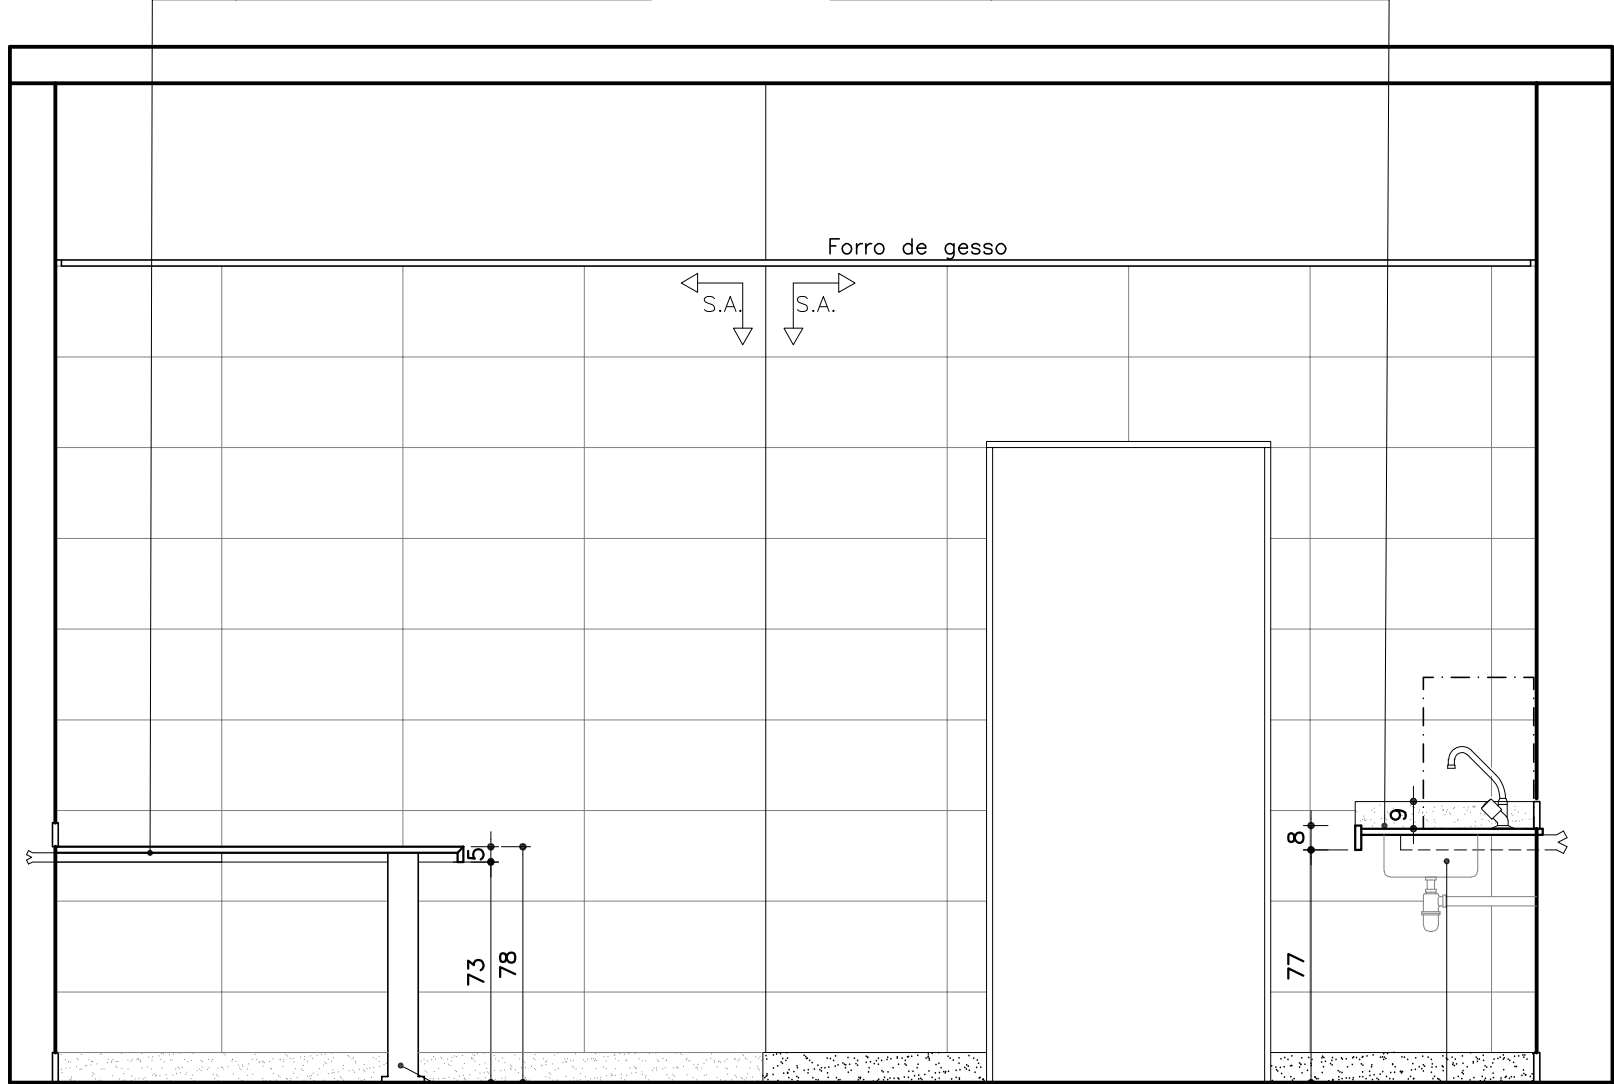

04
ELEVÇÃO 04
ESCALA 1:25

Pé de mesa tubo de aço inox escovado h=76 cm (com regulagem mínima de 1cm) Ø > 7 cm

Bojo em aço inox n°1 (46,5x33x11,5cm) com válvula e sifão cromados. Torneira de mesa para pia de cozinha, bica alta e móvel com arejador, em metal cromado 1/2". Ver Caderno de louças e metais.

↑ S.A. Início do sentido de assentamento


ACABAMENTOS

- PISO: porcelanato técnico (massa única), antiderrapante, borda retificada, 60x60cm, ref. ELIANE – Coleção Grânulos – Platina NA ou similar. Ver paginação de piso;
- RODAPÉ: em granito Cinza Corumbá ou Andorinha, h=10cm, e=2cm, semi embutido. Acabamento da junção das pedras em meia esquadria;
- PAREDE: cerâmica PEI-III, padrão extra classe A, dimensão aproximada 30x60cm, assentada horizontalmente, cor branca, acabamento brilhante, CECRISA, INCEPA ou similar;
- TETO: forro de gesso acartonado com juntas de dilatação em alumínio. Ver detalhe de forro.


OBSERVAÇÕES:

- CONFERIR MEDIDAS NO LOCAL
- CONSULTAR CADERNO DE ESPECIFICAÇÕES E CADERNO DE LOUÇAS E METAIS;
- PARA MATERIAL EQUIVALENTE AO DA ESPECIFICAÇÃO, DEVE-SE APRESENTAR AMOSTRAS PARA APROVAÇÃO.

MINISTÉRIO PÚBLICO DO ESTADO DE MINAS GERAIS		
PROJETO PADRÃO A5.2		
DETALHAMENTO: ÁREAS MOLHADAS – COPA E DML		
CONTEÚDO: COPA E DML – ELEVÇÃO 04, ELEVÇÃO 05 E ESPECIFICAÇÕES	REVISÃO 00	FOLHA:
DESENHO: MARCELLA LORDELLO	10/09/24	06/08

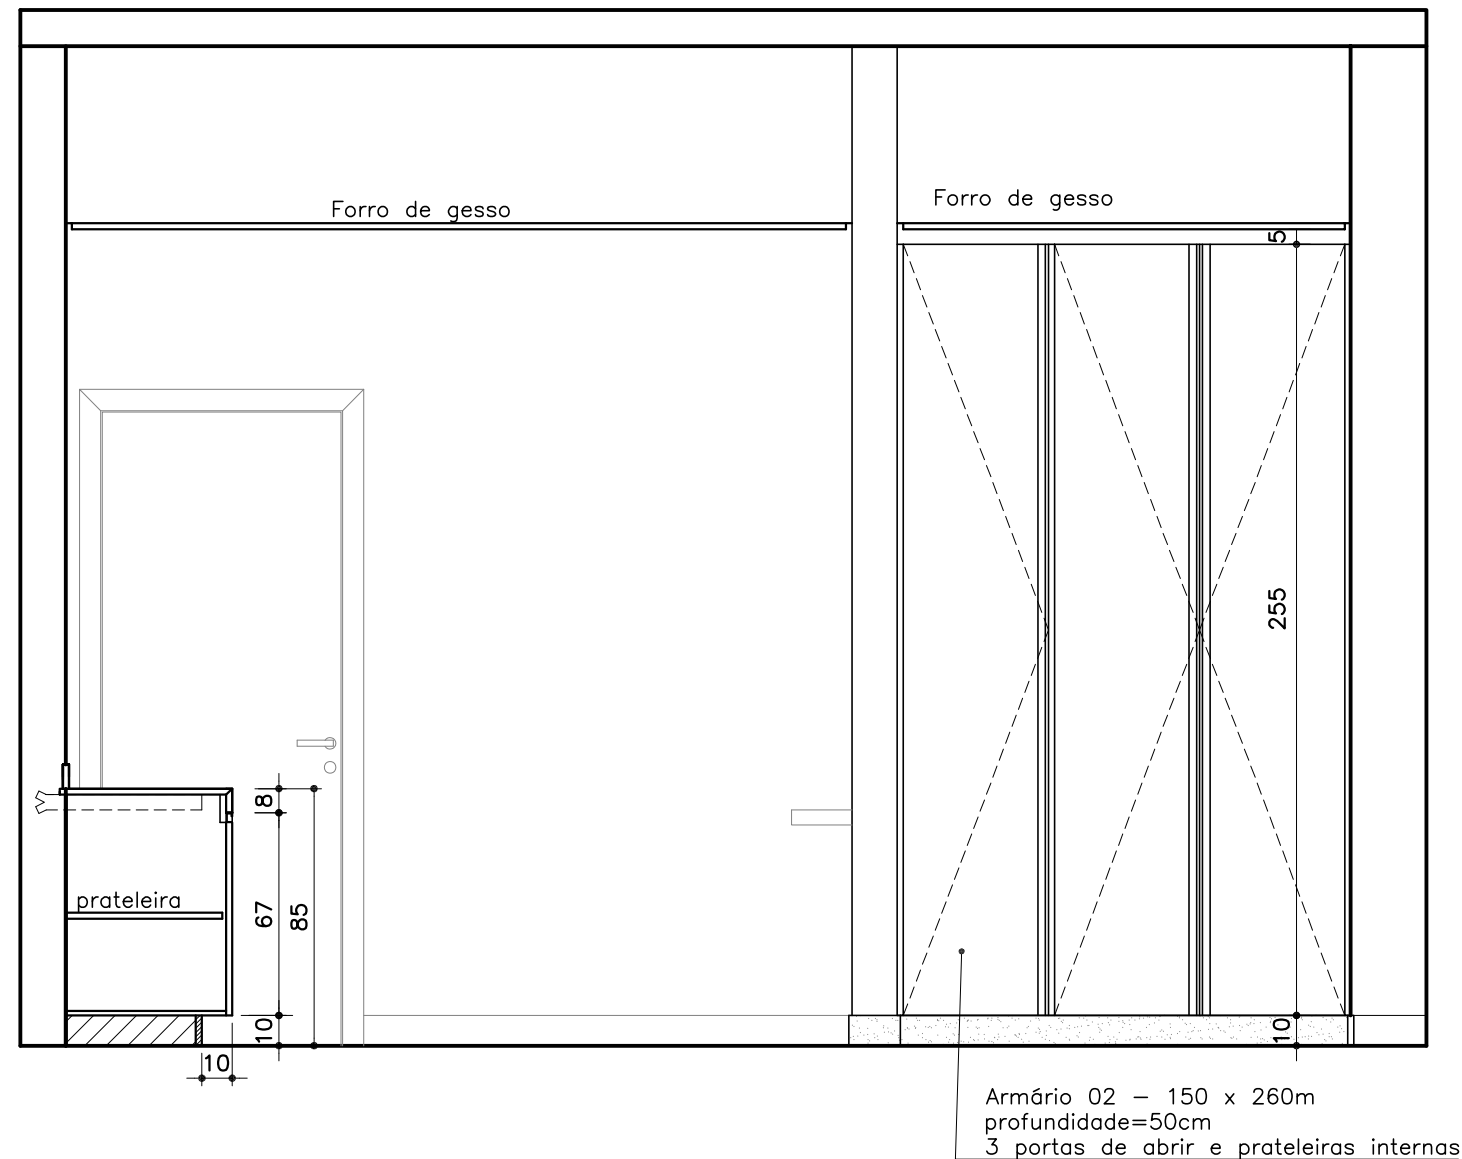

05 **ELEVAÇÃO 05**
ESCALA 1:25

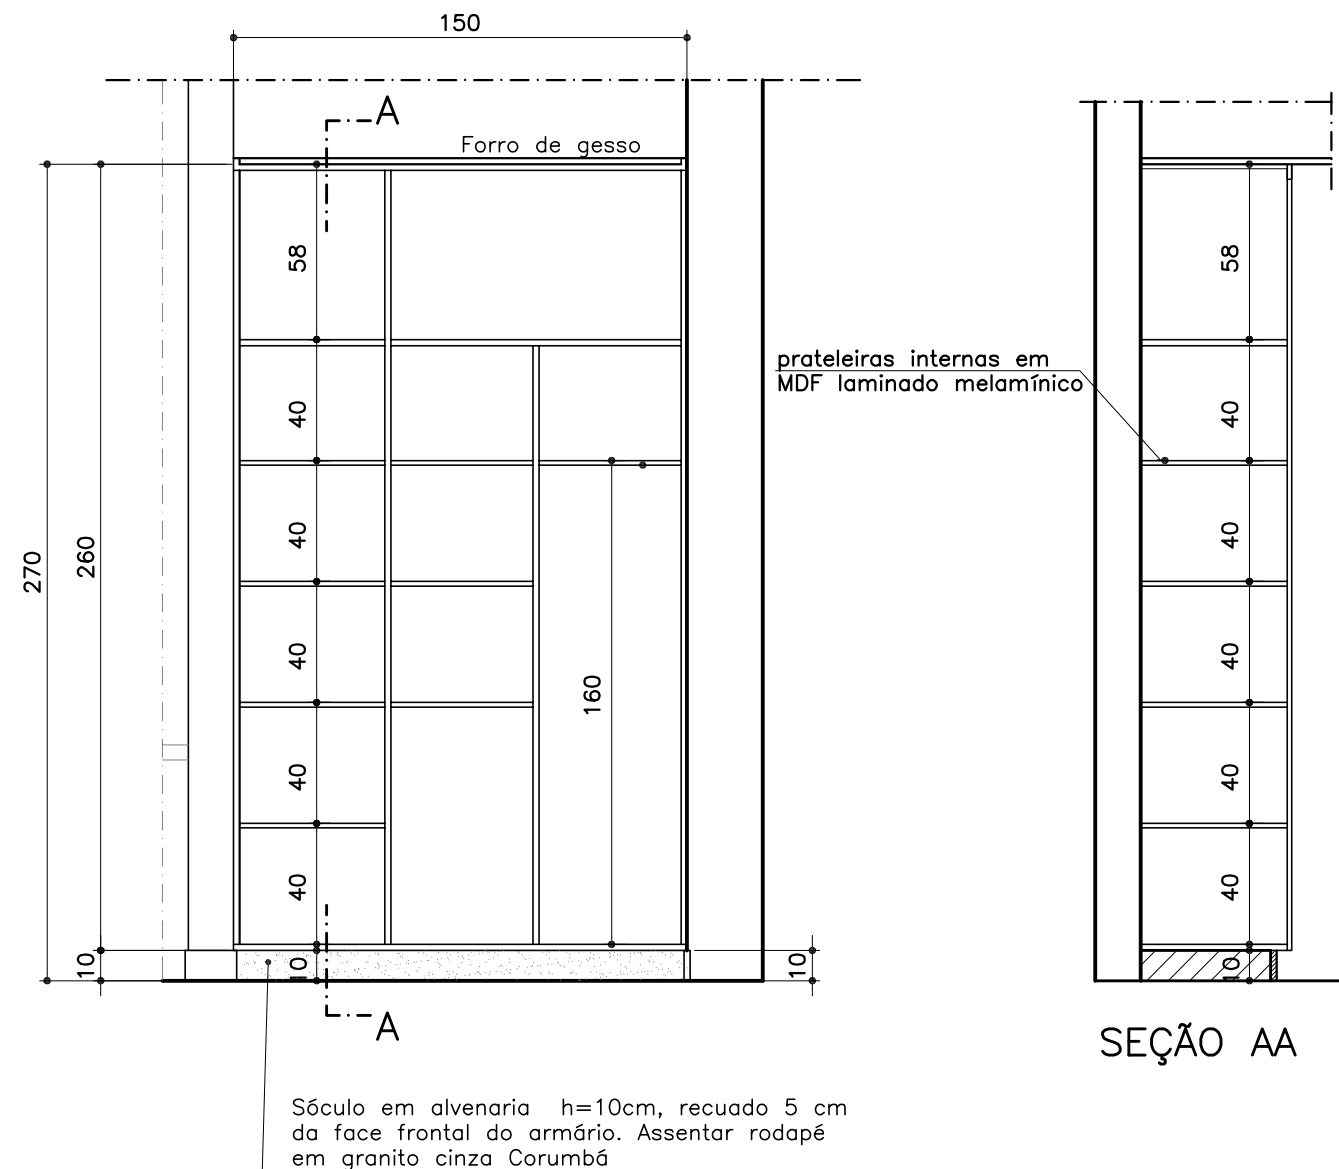

ELEVAÇÃO INTERNA ARMÁRIO
ESCALA 1:25


OBSERVAÇÕES – ARMÁRIOS

- armários e prateleiras de MDF revestidos de laminado melamínico, BP, TX, branco dupla face;
- gavetas com corrediças telescópicas;
- fundo das gavetas de MDF revestido de laminado melamínico branco;
- puxador linear 18 mm, em alumínio fosco (Ref. Neo 35– Neocomponente)
- dobradiças de pressão, invisíveis;
- fita ABS equivalente ao MDF;
- apresentar amostras dos MDF com aplicação do laminado melamínico branco, da fita ABS aplicada e do puxador;
- haverá avaliação quanto ao disposto neste projeto, ao acabamento (pregos, parafusos e cola não aparentes, quinas sem arestas, bordas bem coladas, etc.), à resistência e à estabilidade;
- devem ser empregados produtos e subprodutos de madeira de origem plantada, ou de origem nativa de procedência legal, certificada ou de manejo florestal sustentável, conforme Decreto 44872/2008 e legislações pertinentes;

OBSERVAÇÕES:

- CONFERIR MEDIDAS NO LOCAL
- CONSULTAR CADERNO DE ESPECIFICAÇÕES E CADERNO DE LOUÇAS E METAIS;
- PARA MATERIAL EQUIVALENTE AO DA ESPECIFICAÇÃO, DEVE-SE APRESENTAR AMOSTRAS PARA APROVAÇÃO.

MINISTÉRIO PÚBLICO DO ESTADO DE MINAS GERAIS			
PROJETO PADRÃO A5.2			
DETALHAMENTO: ÁREAS MOLHADAS – COPA E DML			
CONTEÚDO: COPA E DML – ELEVAÇÃO 05, ELEVAÇÃO INTERNA ARMÁRIO E ESPECIFICAÇÕES		REVISÃO 00	FOLHA:
DESENHO: MARCELLA LORDELLO		10/09/24	07/08

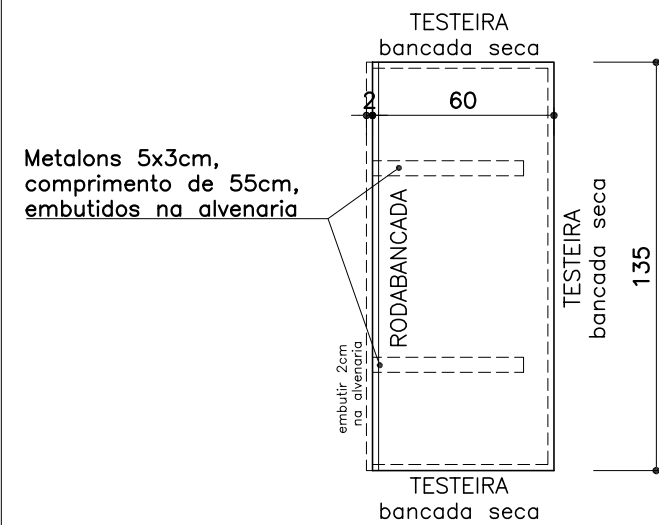


COPA
PLANTA BANCADA 1

ESCALA 1:25


BANCADA 135x60cm – Granito Cinza Corumbá

- A bancada deverá ser embutida 2cm na alvenaria (no comprimento) e ser instalada com metalon;
- TESTEIRA: em granito Cinza Corumba, altura=8cm e espessura=2cm, acabamento de bancada seca em meia esquadria. Deverá ser instalada no comprimento e na lateral da bancada que não encaixar na alvenaria;
- RODABANCADA: em granito Cinza Corumba, altura=8cm e espessura=2cm, sendo embutida 1cm na alvenaria. Deverá ser instalada no comprimento e na lateral da bancada em contato com a alvenaria.
- O topo das testeiras das bancadas adjacentes deverão ser contínuas e estar alinhadas

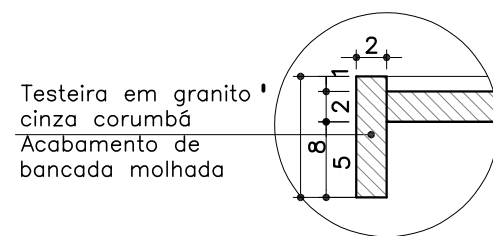

BANCADA MOLHADA
DET 01

ESCALA 1:25

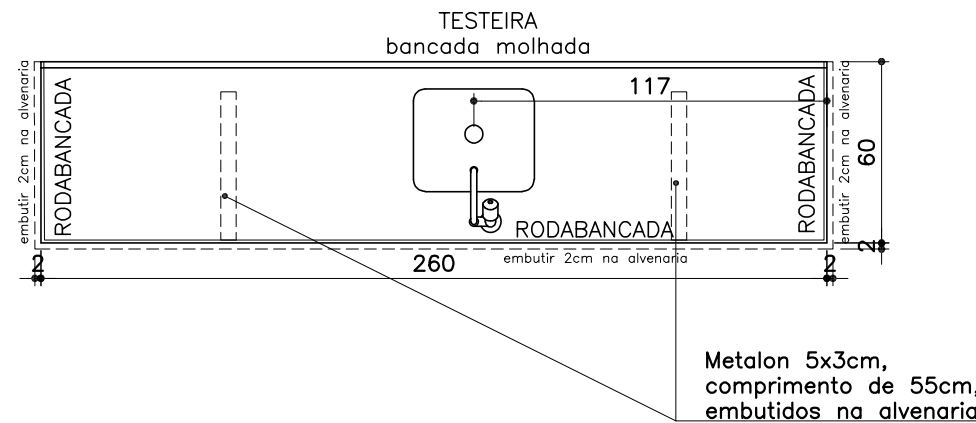


COPA
PLANTA BANCADA 2

ESCALA 1:25


BANCADA 260x60cm – Granito Cinza Corumbá

- A bancada deverá ser embutida 2cm na alvenaria (no comprimento e na lateral) e ser instalada com metalon;
- TESTEIRA: em granito Cinza Corumba, altura=8cm e espessura=2cm, acabamento de bancada molhada em meia esquadria. Deverá ser instalada no comprimento da bancada que não encaixar na alvenaria;
- RODABANCADA: em granito Cinza Corumba, altura=9cm e espessura=2cm, sendo embutida 1cm na alvenaria. Deverá ser instalada no comprimento da bancada em contato com a alvenaria.
- O topo das testeiras das bancadas adjacentes deverão ser contínuas e estar alinhadas

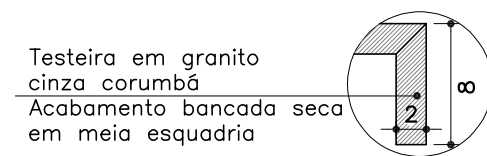

BANCADA SECA
DET 02

ESCALA 1:25

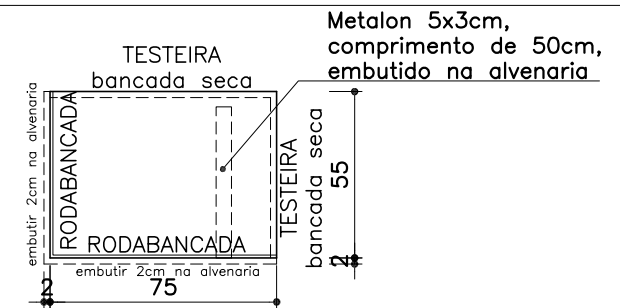


COPA
PLANTA BANCADA 3

ESCALA 1:25

BANCADA 75x55cm – Granito Cinza Corumbá

- A bancada deverá ser embutida 2cm na alvenaria (no comprimento e na lateral) e ser instalada com metalon;
- TESTEIRA: em granito Cinza Corumba, altura=8cm e espessura=2cm, acabamento de bancada seca em meia esquadria. Deverá ser instalada no comprimento e na lateral da bancada que não encaixar na alvenaria;
- RODABANCADA: em granito Cinza Corumba, altura=8cm e espessura=2cm, sendo embutida 1cm na alvenaria. Deverá ser instalada no comprimento e na lateral da bancada em contato com a alvenaria.
- O topo das testeiras das bancadas adjacentes deverão ser contínuas e estar alinhadas

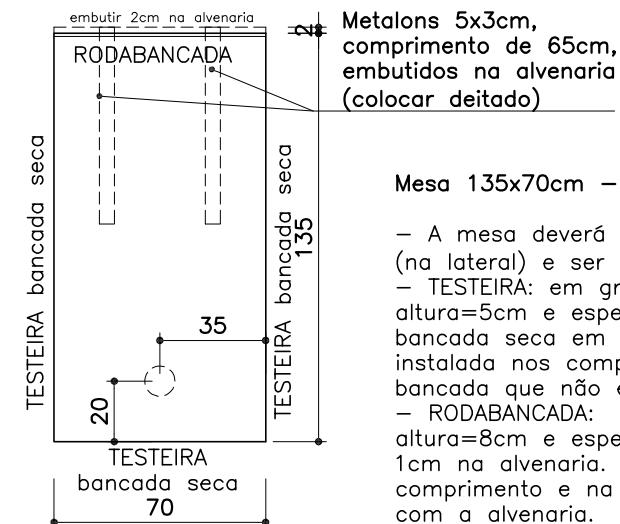

COPA
PLANTA MESA

ESCALA 1:25

Mesa 135x70cm – Granito Cinza Corumbá

- A mesa deverá ser embutida 2cm na alvenaria (na lateral) e ser instalada com metalon;
- TESTEIRA: em granito Cinza Corumba, altura=5cm e espessura=2cm, acabamento de bancada seca em meia esquadria. Deverá ser instalada nos comprimentos e na lateral da bancada que não encaixarem na alvenaria;
- RODABANCADA: em granito Cinza Corumba, altura=8cm e espessura=2cm, sendo embutida 1cm na alvenaria. Deverá ser instalada no comprimento e na lateral da bancada em contato com a alvenaria.

OBSERVAÇÕES:

- CONFERIR MEDIDAS NO LOCAL
- CONSULTAR CADERNO DE ESPECIFICAÇÕES E CADERNO DE LOUÇAS E METAIS;
- PARA MATERIAL EQUIVALENTE AO DA ESPECIFICAÇÃO, DEVE-SE APRESENTAR AMOSTRAS PARA APROVAÇÃO.

MINISTÉRIO PÚBLICO DO ESTADO DE MINAS GERAIS		
PROJETO PADRÃO A5.2		
DETALHAMENTO: ÁREAS MOLHADAS – COPA E DML		
CONTEÚDO: COPA E DML – BANCADAS, MESA E ESPECIFICAÇÕES	REVISÃO 00	FOLHA:
DESENHO: MARCELLA LORDELLO	10/09/24	08/08