


Portão de abrir:
instalar trinco tipo
ferrolho em aço inox
para fechamento


Portão de abrir:
instalar trinco tipo
ferrolho em aço inox
para fechamento

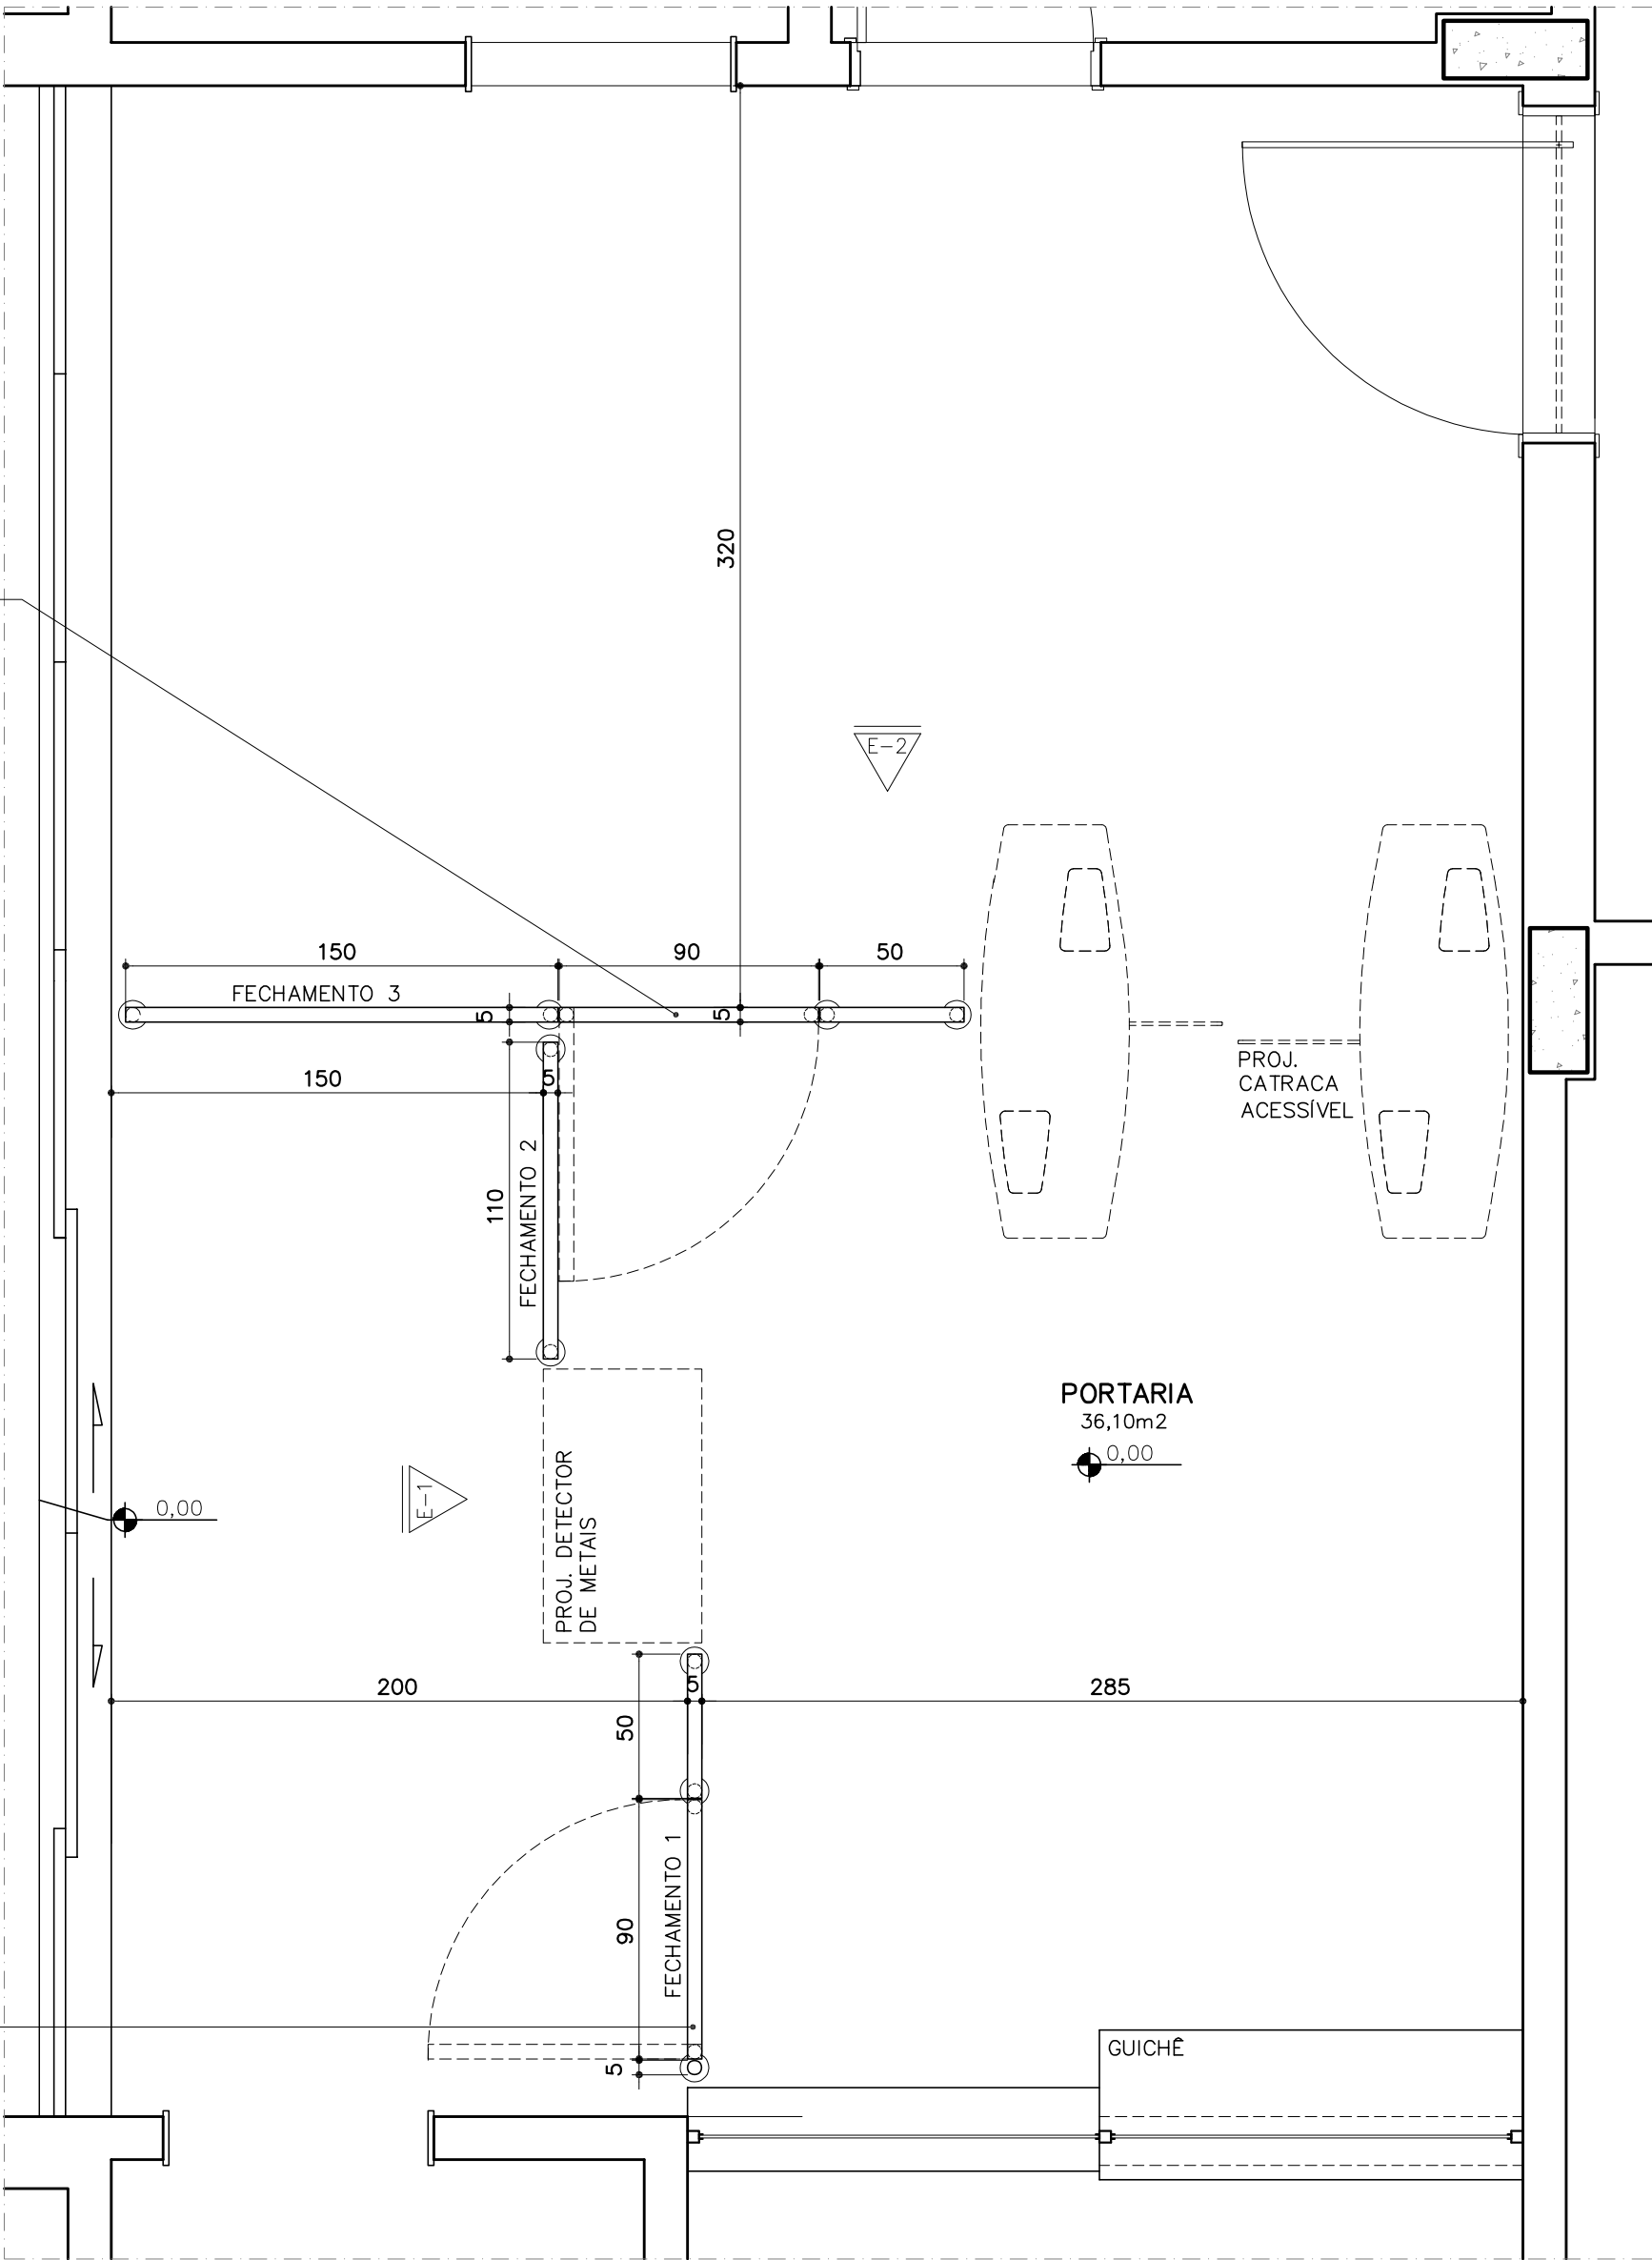

ATENÇÃO!!!


EM FUNÇÃO DO MODELO DAS CATRACAS E DO DETECTOR DE METAIS A SEREM FORNECIDOS PELO MP, AS MEDIDAS DOS FECHAMENTOS PODERÃO SOFRER ALTERAÇÃO. DESSA FORMA, TAIS FECHAMENTOS SOMENTE PODERÃO SER EXECUTADOS APÓS A CONFIRMAÇÃO DO MODELO DO EQUIPAMENTO E AUTORIZAÇÃO DA CONTRATANTE.

PLANTA PORTARIA
ESCALA 1:25

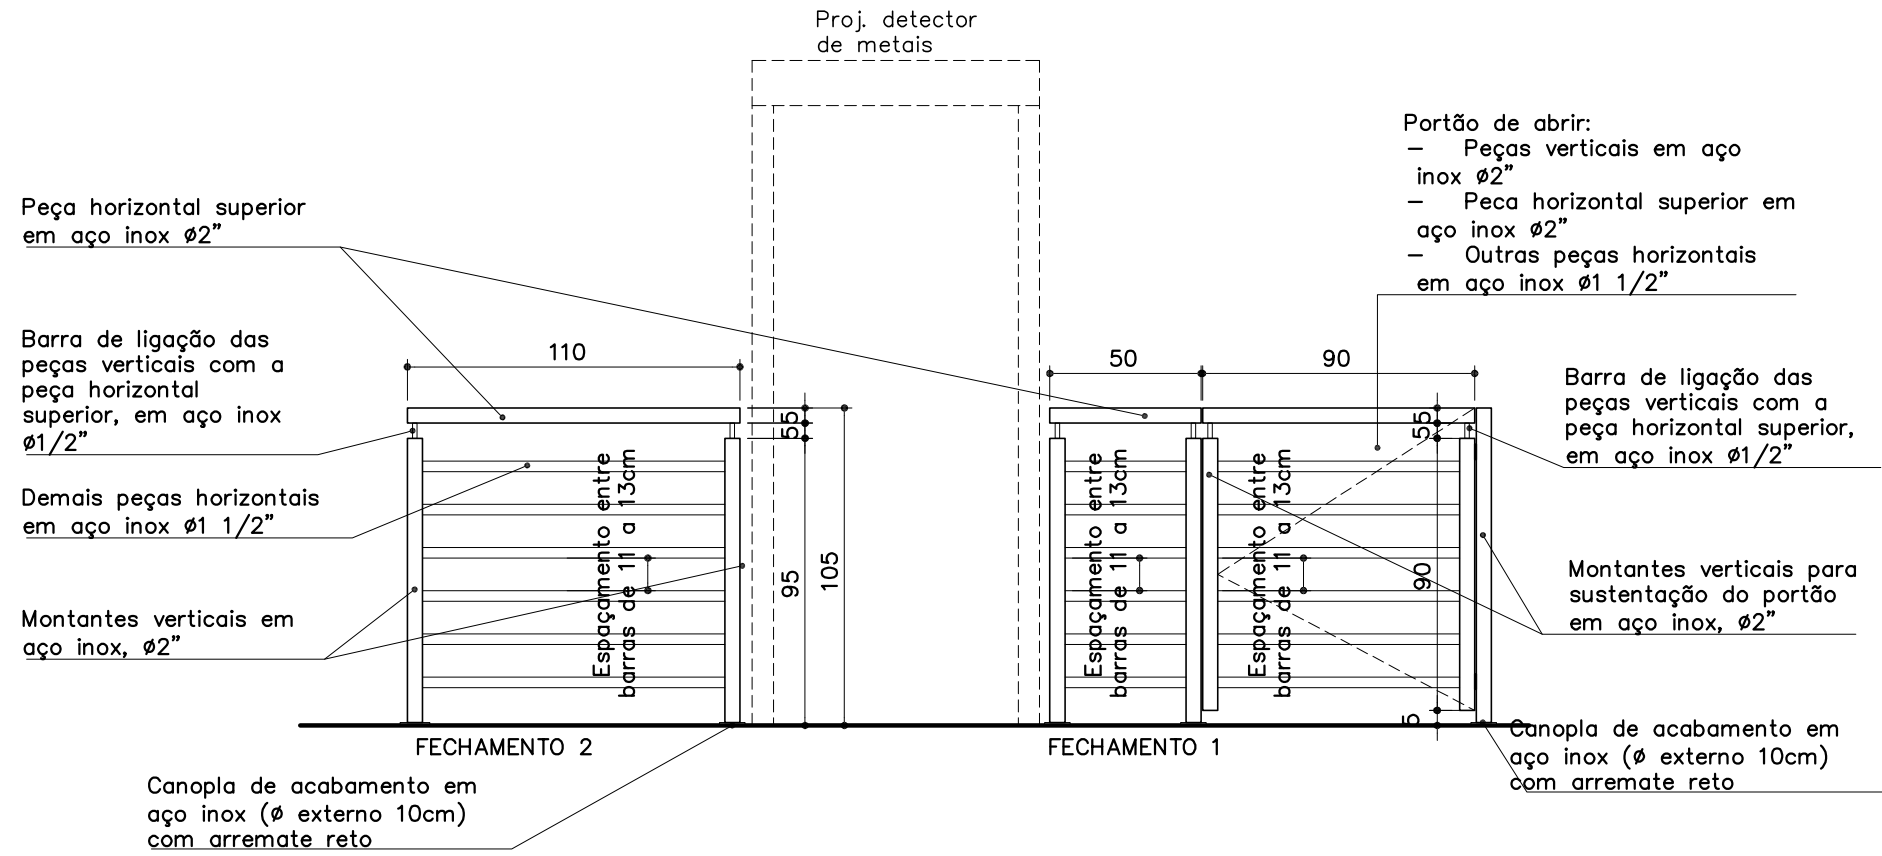

ELEVAÇÃO 01
ESCALA 1:25

FIXAÇÃO DOS MONTANTES VERTICAIS NO PISO: CONSIDERAR 3 PARAFUSOS PARABOLD DE 3/4" POR MONTANTE

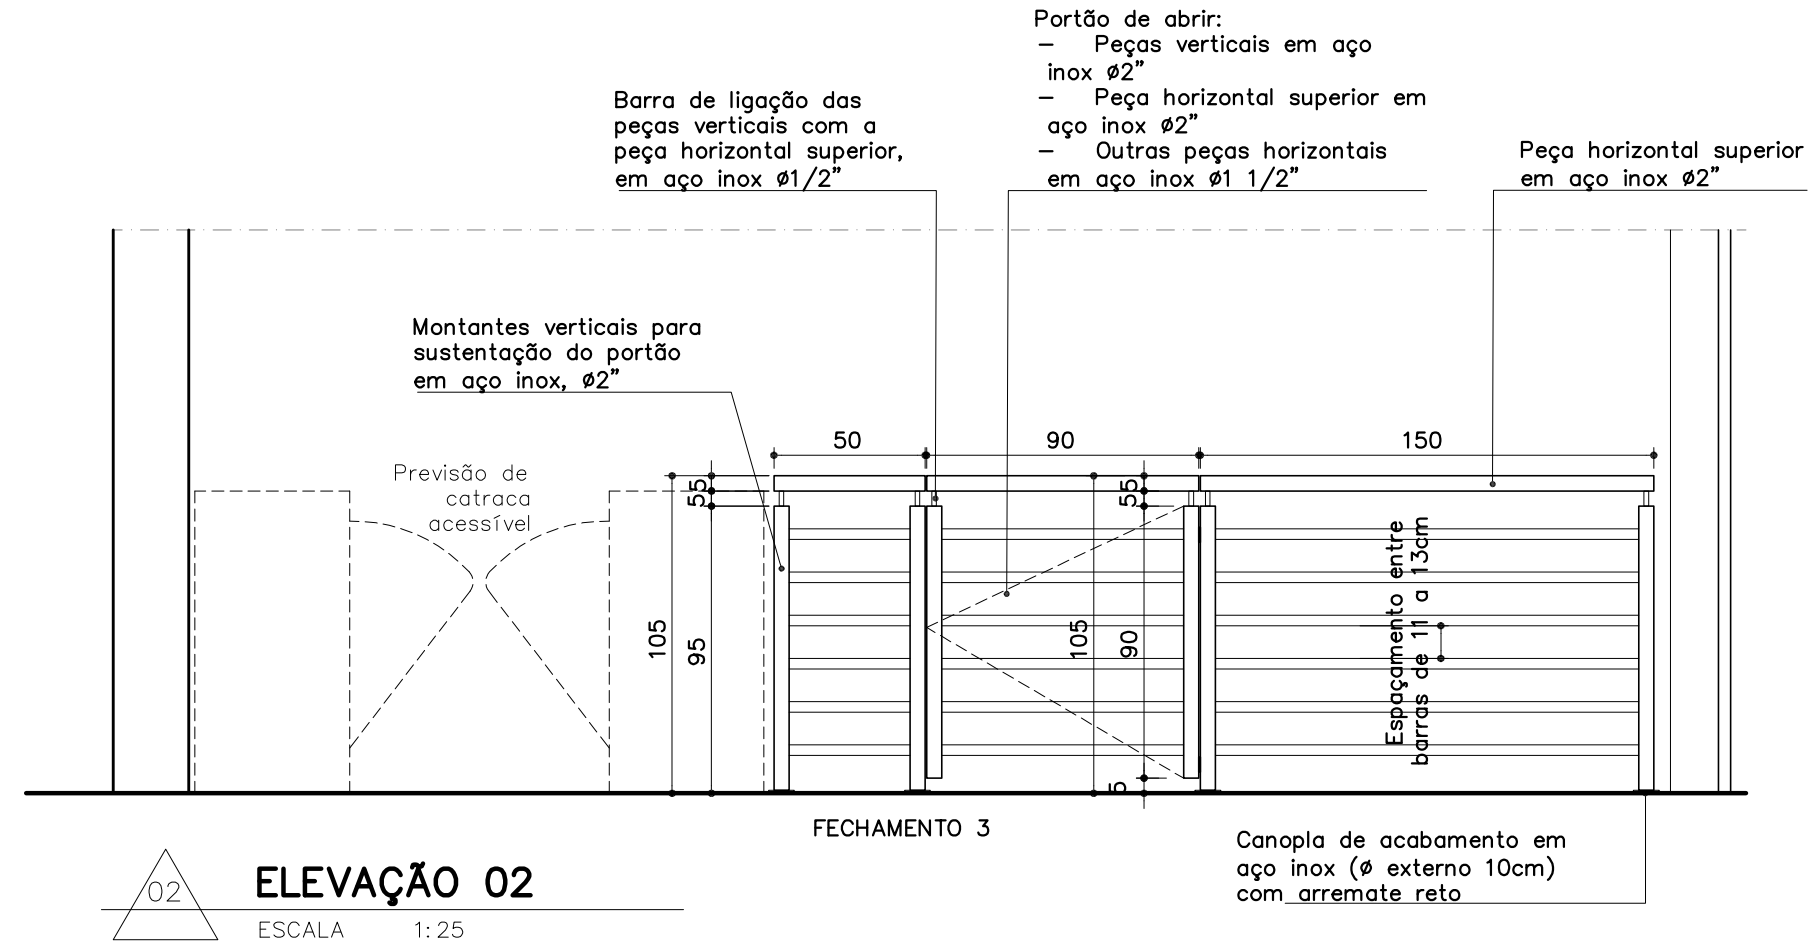

ELEVAÇÃO 02
ESCALA 1:25

FIXAÇÃO DOS MONTANTES VERTICAIS NO PISO: CONSIDERAR 3 PARAFUSOS PARABOLD DE 3/4" POR MONTANTE

OBSERVAÇÕES:

– CONFERIR MEDIDAS NO LOCAL

MINISTÉRIO PÚBLICO DO ESTADO DE MINAS GERAIS PROJETO PADRÃO A5.2			
DETALHAMENTO: ACESSÓRIOS DE AÇO INOX			
CONTEÚDO:	PORTARIA: FECHAMENTOS CATRACA E DETECTOR DE METAIS	REVISÃO 00	FOLHA:
DESENHO:	MARCELLA LORDELLO	10/09/24	01/01