
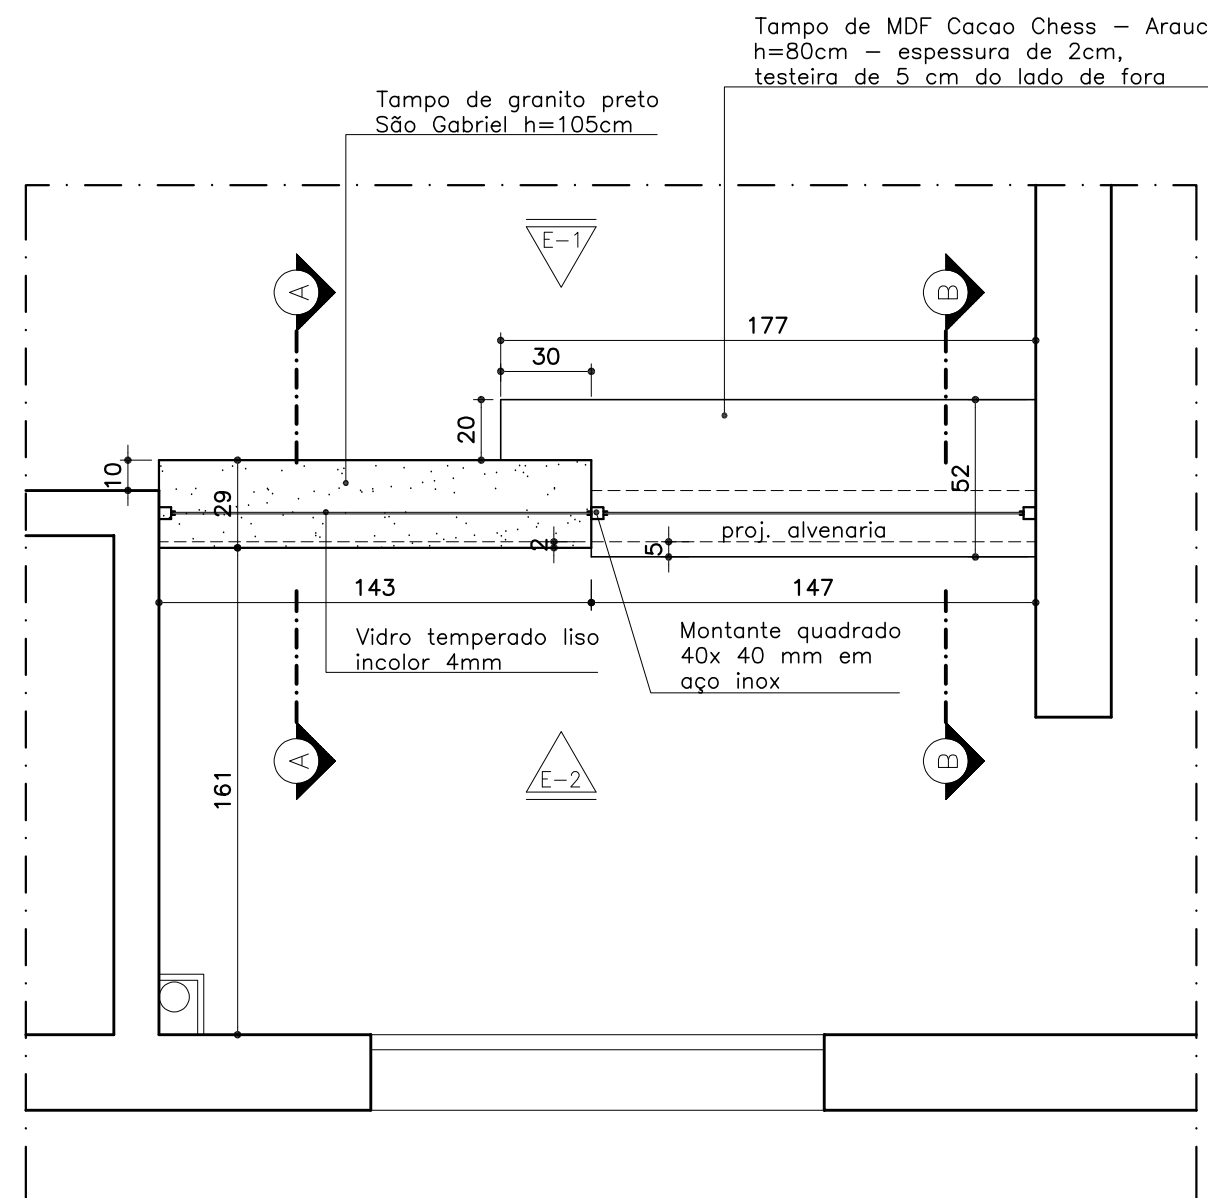


 **PLANTA DO BALCÃO – ALVENARIA**  
ESCALA 1:25

- 1 – Face da alvenaria revestida com granito Preto São Gabriel, esp.= 2cm, junção em meia esquadria;
- 2 – Pintura acrílica acetinada branco gelo
- 3 – Pintura acrílica acetinada cor ref. suvinil Galho seco (self-color)
- 4 – Rodapé em granito cinza corumbá, esp.= 2cm embutido 1 cm na alvenaria


MUITO IMPORTANTE: A FIXAÇÃO DOS TAMPOS DEVERÁ SER DISCUTIDA COM AS ARQUITETAS.

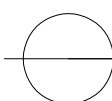


 **PLANTA DO BALCÃO – TAMPOS**  
ESCALA 1:25

**OBSERVAÇÕES:**  
– CONFERIR MEDIDAS NO LOCAL

MINISTÉRIO PÚBLICO DO ESTADO DE MINAS GERAIS PROJETO PADRÃO A5.2		
DETALHAMENTO: GUICHÊ		
CONTEÚDO: PLANTA DO GUICHÊ – ALVENARIAS, PLANTA DO GUICHÊ – TAMPOS E ESPECIFICAÇÕES	REVISÃO 00	FOLHA:
DESENHO: MARCELLA LORDELLO E ALESSANDRA ROSSI	10/09/24	01/02

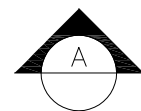

ESCALA 1:25

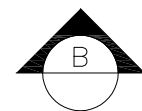


ESCALA 1:25




ESCALA 1:25

- MUITO IMPORTANTE: A FIXAÇÃO DOS TAMPOS DEVERÁ SER DISCUTIDA COM AS ARQUITETAS.

02/02

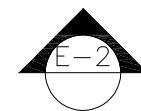

ESCALA 1:25

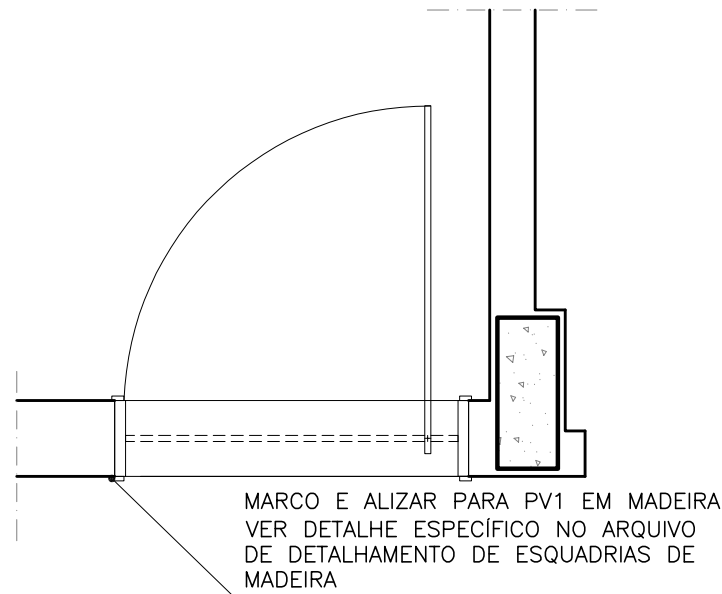


PLANTA PV1  
ESCALA 1:25

FECHADURA  
PV-90-1R AF-L  
(ABRIR PARA FORA,  
MAÇANETA TIPO "L")  
FABRICANTE HDL OU SIMILAR

PUXADOR SEÇÃO CIRCULAR  
ESCOVADO H=40CM E  
Ø entre 2,5 e 3,5CM.  
INSTALAR NOS  
DOIS LADOS DA PORTA


VIDRO TEMPERADO LISO  
INCOLOR 8mm

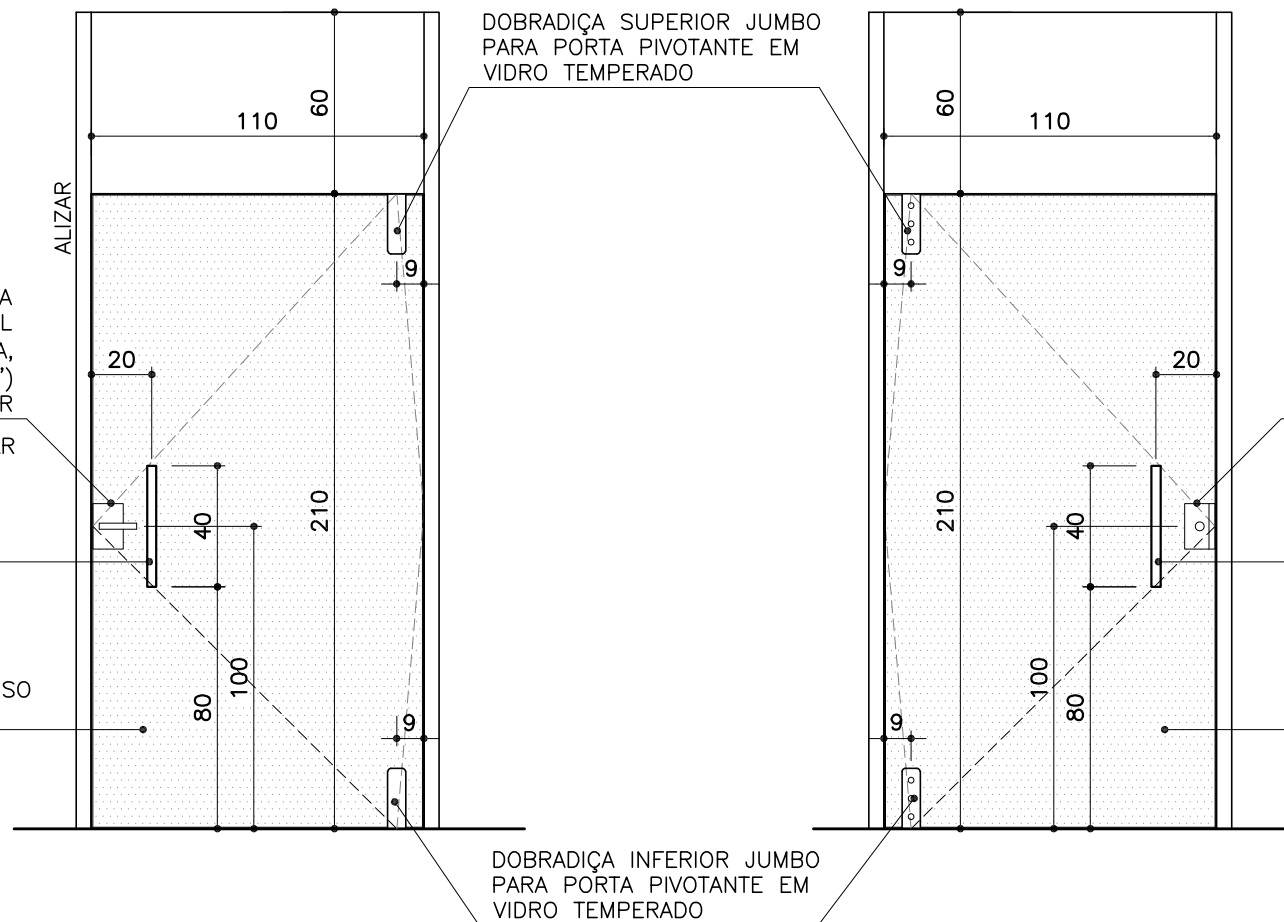

ELEVAÇÃO INTERNA  
PORTA PV1 – 110x210cm  
ESCALA 1:25

ELEVAÇÃO EXTERNA  
PORTA PV1 – 110x210cm  
ESCALA 1:25

## DOBRADIÇAS JUMBO

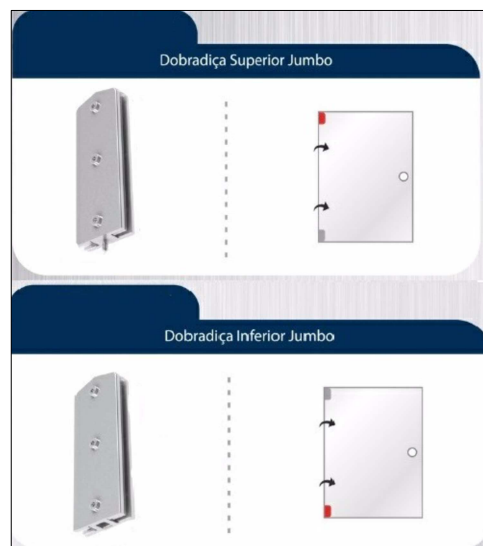

## PUXADORES



PORTA PV1 – 110x210cm – VIDRO TEMPERADO LISO INCOLOR e=8mm

- 1 FOLHA ABRIR PARA FORA
  - FECHADURA PV-90-1R AF-L (ABRIR PARA FORA, MAÇANETA TIPO "L"), FABRICANTE HDL OU SIMILAR
  - MOLA DE PISO DORMA BTS 75R OU EQUIVALENTE
  - PUXADORES SEÇÃO CIRCULAR ESCOVADOS h=40cm E Ø entre 2,5 e 3,5cm, NAS DUAS FACES DA PORTA.
  - FERRAGENS TIPO JUMBO (BELGA) OU EQUIVALENTE CROMADAS
  - ACABAMENTO VIDRO: INSTALAR NA FACE INTERNA DA PORTA DE VIDRO:
    - 1º) PELÍCULA JATEADA BRANCO (PDMT70AW – Intercontrol ou similar): transmissão de luz visível=75%, reflexão luz visível = 25%, transmissão raio ultravioleta=2%, energia total refletida = 27%.
- DEVERÃO SER APRESENTADAS AMOSTRAS DAS PELÍCULAS PARA APROVAÇÃO
- O MARCO (SEM JABRE) E OS ALIZARES DESTA PORTA SÃO EM MDF E CONSTAM NO DETALHAMENTO DAS ESQUADRIAS DE MADEIRA.
  - MARCO DE 25cm
  - ACESSO BIOMÉTRICO
  - ALIZAR: LARGURA=5cm
- QUANTIDADE: 1 unidade
- LOCAL: circulação

## OBSERVAÇÕES:

- CONFERIR MEDIDAS NO LOCAL

MINISTÉRIO PÚBLICO DO ESTADO DE MINAS GERAIS		
PROJETO PADRÃO A5.2		
DETALHAMENTO: ESQUADRIAS DE VIDRO		
CONTEÚDO:	PORTA PV1 – PLANTA, ELEVAÇÕES E ESPECIFICAÇÕES	REVISÃO 00
DESENHO:	MARCELLA LORDELLO	10/09/24
		FOLHA: 01/01