



PLANTA – FECHAMENTO SHAFT

ESCALA 1:25

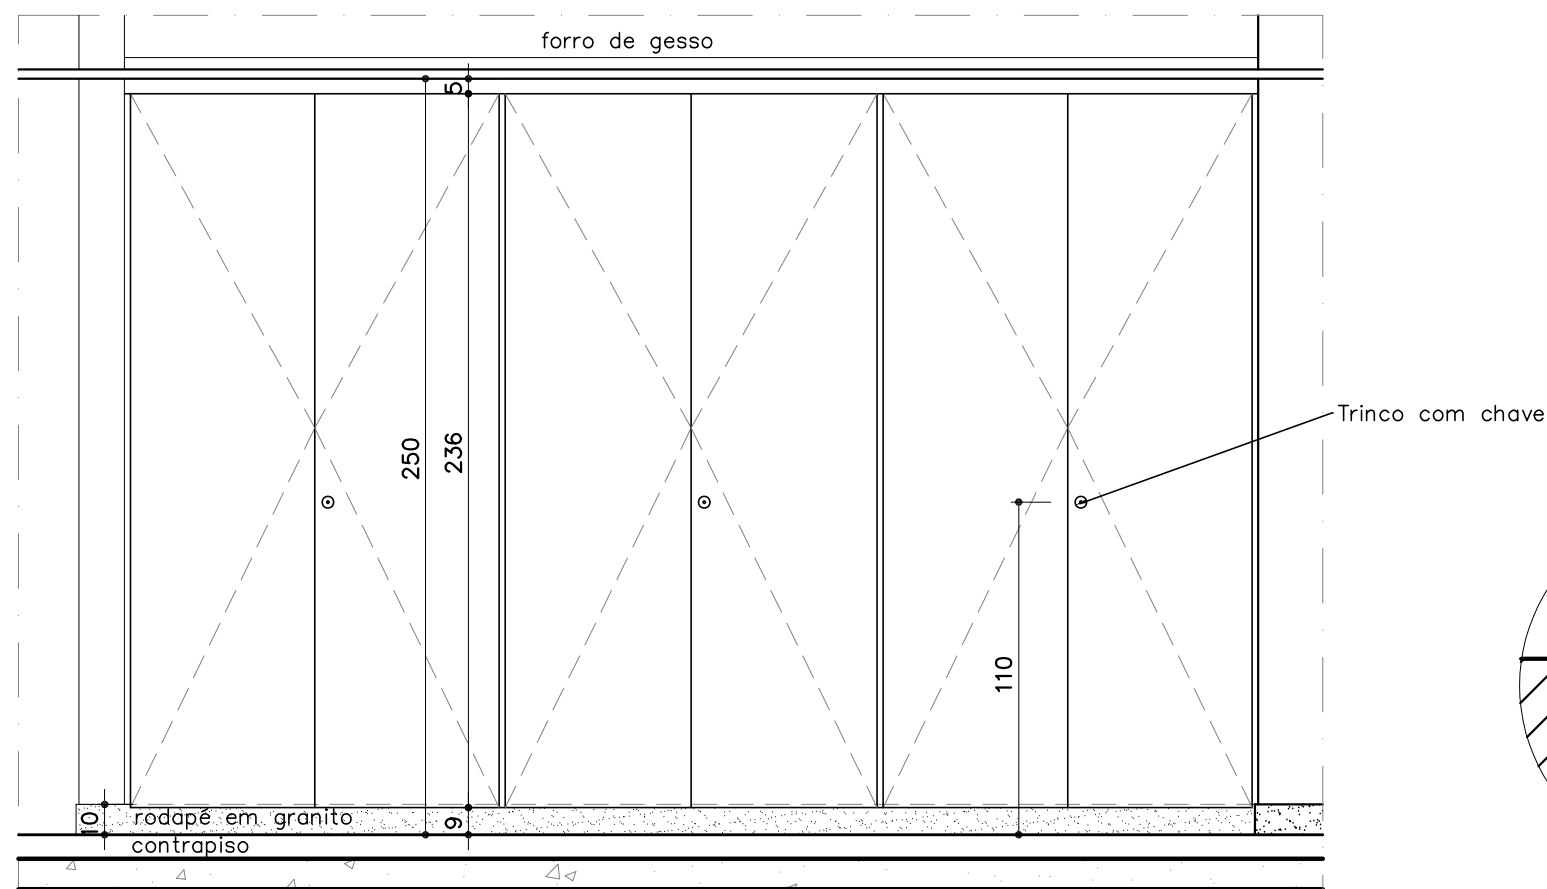


ELEV 01 – FECHAMENTO SHAFT

ESCALA 1:25

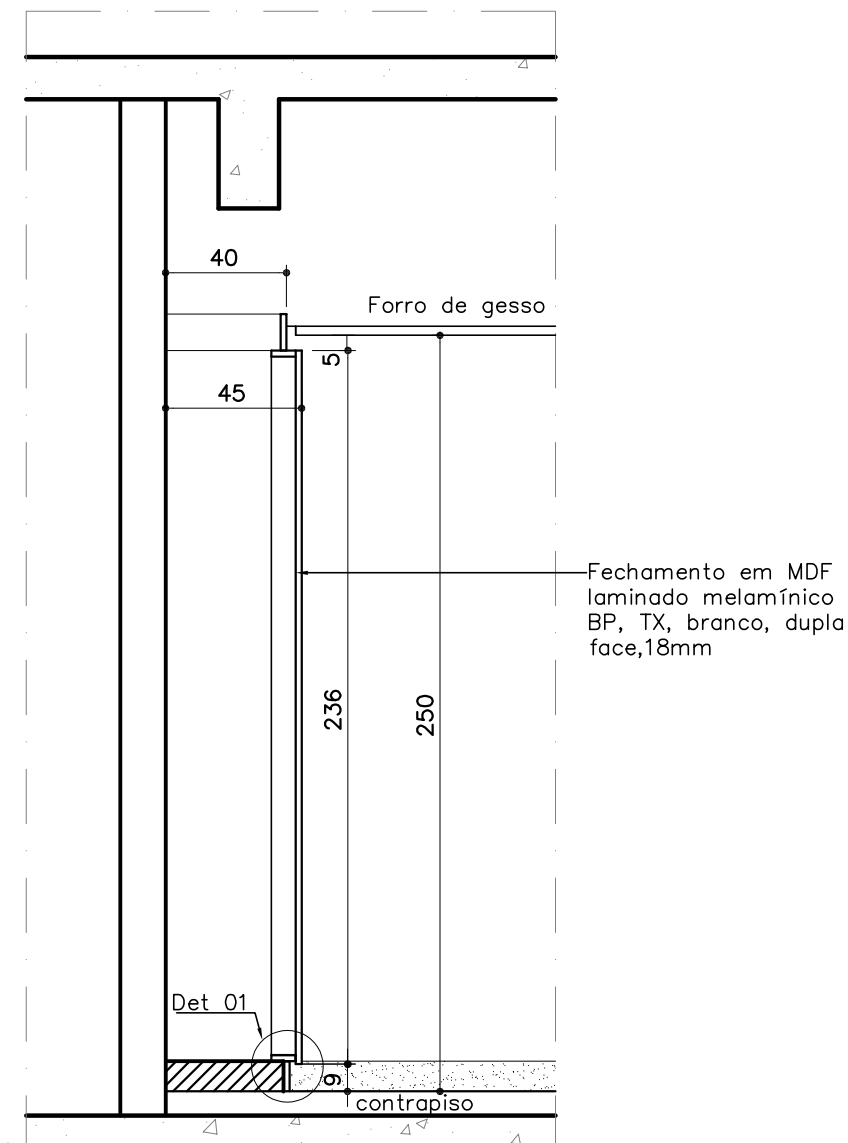

CORTE AA

ESCALA 1:25

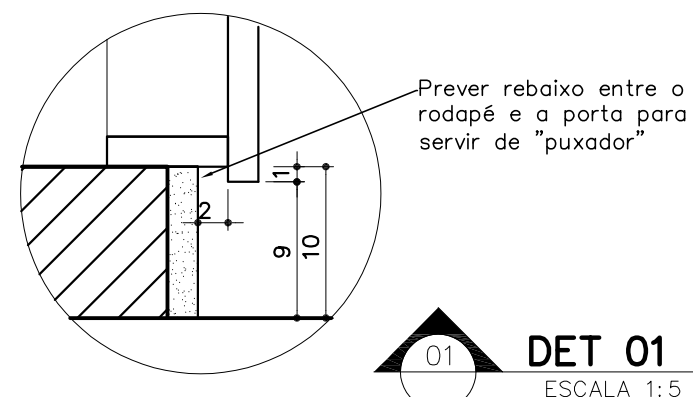

DET 01

ESCALA 1:5

– CONFERIR MEDIDAS NO LOCAL

MINISTÉRIO PÚBLICO DO ESTADO DE MINAS GERAIS
PROJETO PADRÃO A5.2

DETALHAMENTO: FECHAMENTO DOS SHAFTS

CONTEÚDO: FECHAMENTO DOS SHAFTS: PLANTA, CORTE, ELEVAÇÃO E
ESPECIFICAÇÕES.

REVISÃO 00

FOLHA:

DESENHO:
MARCELLA LORDELLO

20/09/24

01/01