


ACABAMENTO DO FORRO	
CÓDIGO	DESCRIÇÃO
01	SEM FORRO - TRATAMENTO DAS ESTRUTURAS APARENTES DE CONCRETO
02	SEM FORRO - APLICAÇÃO DE GESSO LISO
03	FORRO DE GESSO EM PLACAS ACARTONADAS, ARAMADO (emassar e pintar) JUNTAS DE DILATAÇÃO EM ALUMÍNIO NO PERÍMETRO DO FORRO GESSO CORTINEIRO DE GESSO ACARTONADO ESTRUTURADO EM FORMATO "L" (onde indicado) FECHAMENTO VERTICAL DE GESSO ACARTONADO (onde indicado)
04	FORRO ACUSTICO EM FIBRA MINERAL - PAINEL 625X625mm (apoiado sobre perfil de aço tipo "T", resistente à umidade e fogo)
LEGENDA	
	FORRO MODULAR 62,5 CM X 62,5 CM
	CORTINEIRO 20 CM X 10 CM
	CORTINEIRO 20 CM X 30 CM
	CANTONEIRA/JUNTA DE DILATAÇÃO DE 20 MM
AG	AG - ALÇAPÃO, EM CANTONEIRA DE ALUMÍNIO NATURAL, PARA FORRO DE GESSO, 60 X 60 cm

LEGENDA DE LUMINÁRIAS	
SÍMBOLO	ESPECIFICAÇÃO DA LUMINÁRIA
	LUMINÁRIA DE SOBREPÔR PARA 2 LÂMPADAS LED TUBULARES DE 18W. CORPO EM CHAPA DE AÇO TRATADA (COR BRANCA) E REFLETOR EM ALUMÍNIO. REF.: MODELO 3540, ITAIM OU EQUIVALENTE.
	LUMINÁRIA DE EMBUTIR PARA 2 LÂMPADAS LED TUBULARES DE 9W. CORPO EM CHAPA DE AÇO TRATADA (COR BRANCA) E REFLETOR EM ALUMÍNIO. REF.: MODELO 2540, ITAIM OU EQUIVALENTE.
	LUMINÁRIA DE EMBUTIR PARA 2 LÂMPADAS LED TUBULARES DE 18W. CORPO EM CHAPA DE AÇO TRATADA (COR BRANCA) E REFLETOR EM ALUMÍNIO. REF.: MODELO 2540, ITAIM OU EQUIVALENTE.
	LUMINÁRIA DE EMBUTIR PARA 4 LÂMPADAS LED TUBULARES DE 9W. CORPO E ALETAS EM CHAPA DE AÇO TRATADA (COR BRANCA) E REFLETOR EM ALUMÍNIO. REF.: MODELO 2750, ITAIM OU EQUIVALENTE.
	LUMINÁRIA DE EMBUTIR DE LED 24W. TEMPERATURA DE COR 4000K. CORPO EM CHAPA DE AÇO TRATADA (COR BRANCA) E DIFUSOR EM ACRÍLICO LEITOSO. REF.: MODELO ANTERA DA INTRAL OU EQUIVALENTE.
	ARANDELA COM 1 LÂMPADA DE LED, TIPO BULBO, DE 12W FIXADA EM CAIXA 4"x2" A 2,10m DO PISO ACABADO. REF.: MOD. PLASMA DA ITAIM OU EQUIVALENTE.

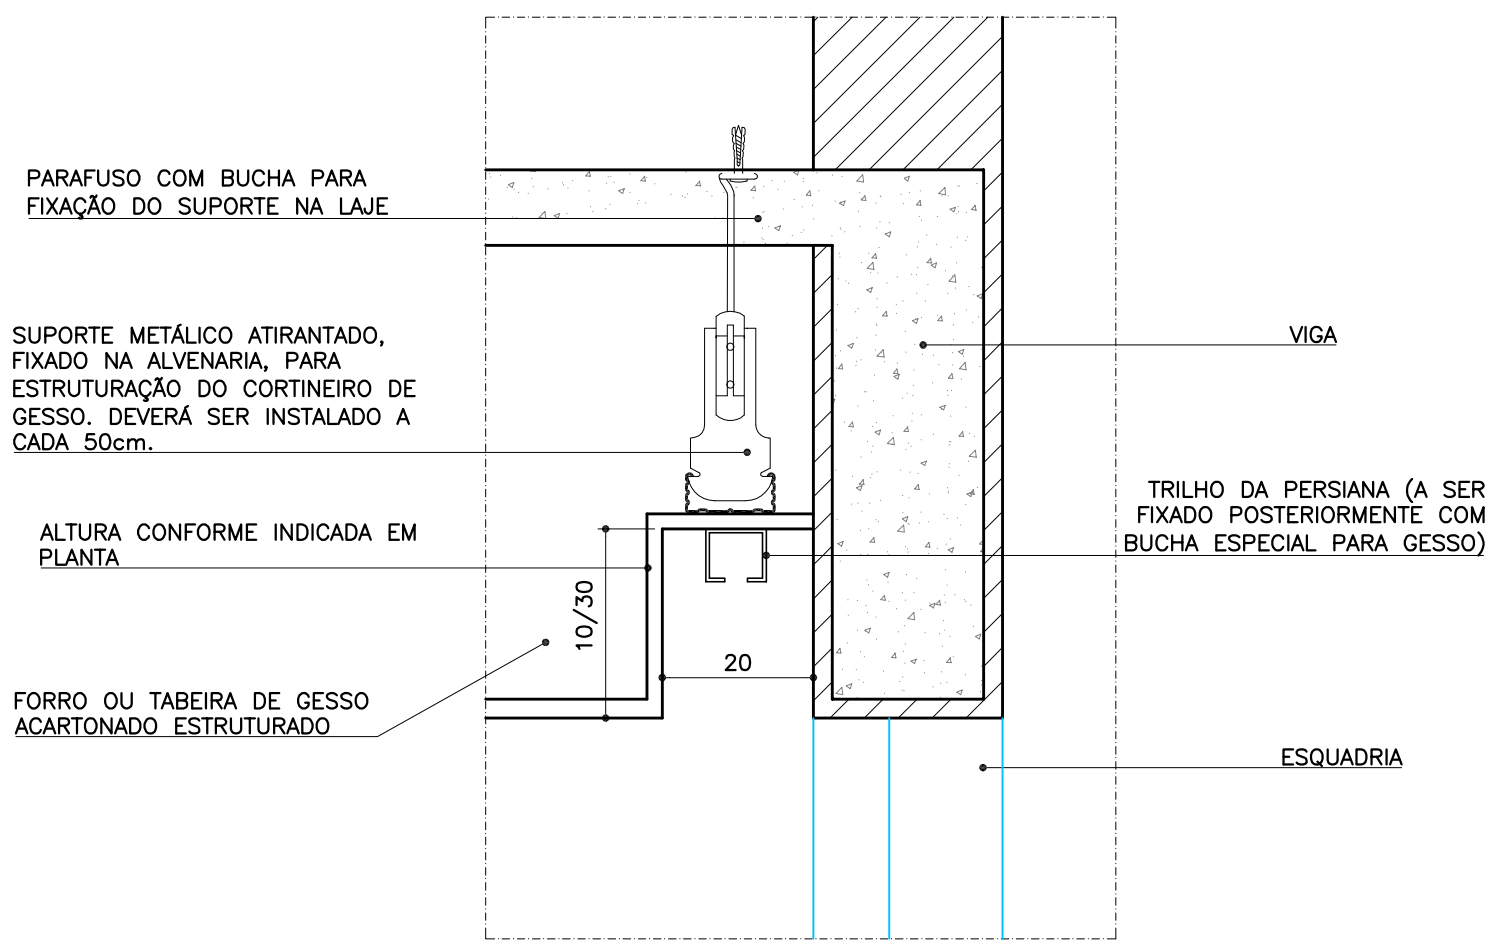

DET CORTINEIRO ESTRUTURADO
ESCALA 1:10

OBSERVAÇÕES:
-CONFERIR MEDIDAS NO LOCAL E CONSULTAR CADERNO DE ESPECIFICAÇÕES.
-AS LUMINÁRIAS FORAM LANÇADAS DE ACORDO COM O PROJETO ELÉTRICO

REV-00	EMISSION INICIAL	10/09/24	MARCELLA
REVISIONS	DESCRIPTION	DATE	POR


MINISTÉRIO PÚBLICO DO ESTADO DE MINAS GERAIS PROJETO PADRÃO A5.2			
DETALHAMENTO: FORRO E LUMINÁRIAS			
CONTEÚDO:	PLANTA TERREO, DETALHE CORTINEIRO E LEGENDA	REVISÃO 00	FOLHA:
DESENHO:	MARCELLA LORDELLO	10/09/24	01/02



PLANTA DE FORRO E LUMINÁRIAS – SUBSOLO
ESCALA 1:50

ACABAMENTO DO FORRO	
CÓDIGO	DESCRIÇÃO
01	SEM FORRO – TRATAMENTO DAS ESTRUTURAS APARENTES DE CONCRETO
02	SEM FORRO – APLICAÇÃO DE GESSO LISO
03	FORRO DE GESSO EM PLACAS ACARTONADAS, ARAMADO (emassar e pintar) JUNTAS DE DILATAÇÃO EM ALUMÍNIO NO PERÍMETRO DO FORRO GESSO CORTINEIRO DE GESSO ACARTONADO ESTRUTURADO EM FORMATO "L" (onde indicado) FECHAMENTO VERTICAL DE GESSO ACARTONADO (onde indicado)
04	FORRO ACÚSTICO EM FIBRA MINERAL – PAINEL 625X625mm (apoiado sobre perfil de aço tipo "I", resistente à umidade e fogo)
LEGENDA	
	FORRO MODULAR 62,5 CM X 62,5 CM
	CORTINEIRO 20 CM X 10 CM
	CORTINEIRO 20 CM X 30 CM
	CANTONEIRA/JUNTA DE DILATAÇÃO DE 20 MM
	AG – ALÇAPÃO, EM CANTONEIRA DE ALUMÍNIO NATURAL, PARA FORRO DE GESSO, 60 X 60 cm

LEGENDA DE LUMINÁRIAS	
SÍMBOLO	ESPECIFICAÇÃO DA LUMINÁRIA
	LUMINÁRIA DE SOBREPOR PARA 2 LÂMPADAS LED TUBULARES DE 18W. CORPO EM CHAPA DE AÇO TRATADA (COR BRANCA) E REFLETOR EM ALUMÍNIO. REF.: MODELO 3540, ITAIM OU EQUIVALENTE.
	LUMINÁRIA DE EMBUTIR PARA 2 LÂMPADAS LED TUBULARES DE 9W. CORPO EM CHAPA DE AÇO TRATADA (COR BRANCA) E REFLETOR EM ALUMÍNIO. REF.: MODELO 2540, ITAIM OU EQUIVALENTE.
	LUMINÁRIA DE EMBUTIR PARA 2 LÂMPADAS LED TUBULARES DE 18W. CORPO EM CHAPA DE AÇO TRATADA (COR BRANCA) E REFLETOR EM ALUMÍNIO. REF.: MODELO 2540, ITAIM OU EQUIVALENTE.
	LUMINÁRIA DE EMBUTIR PARA 4 LÂMPADAS LED TUBULARES DE 9W. CORPO E ALETAS EM CHAPA DE AÇO TRATADA (COR BRANCA) E REFLETOR EM ALUMÍNIO. REF.: MODELO 2750, ITAIM OU EQUIVALENTE.
	LUMINÁRIA DE EMBUTIR DE LED 24W. TEMPERATURA DE COR 4000K. CORPO EM CHAPA DE AÇO TRATADA (COR BRANCA) E DIFUSOR EM ACRÍLICO LEITOSO. REF.: MODELO ANTERA DA INTRAL OU EQUIVALENTE.
	ARANDELA COM 1 LÂMPADA DE LED, TIPO BULBO, DE 12W FIXADA EM CAIXA 4"x2" A 2,10m DO PISO ACABADO. REF.: MOD. PLASMA DA ITAIM OU EQUIVALENTE.

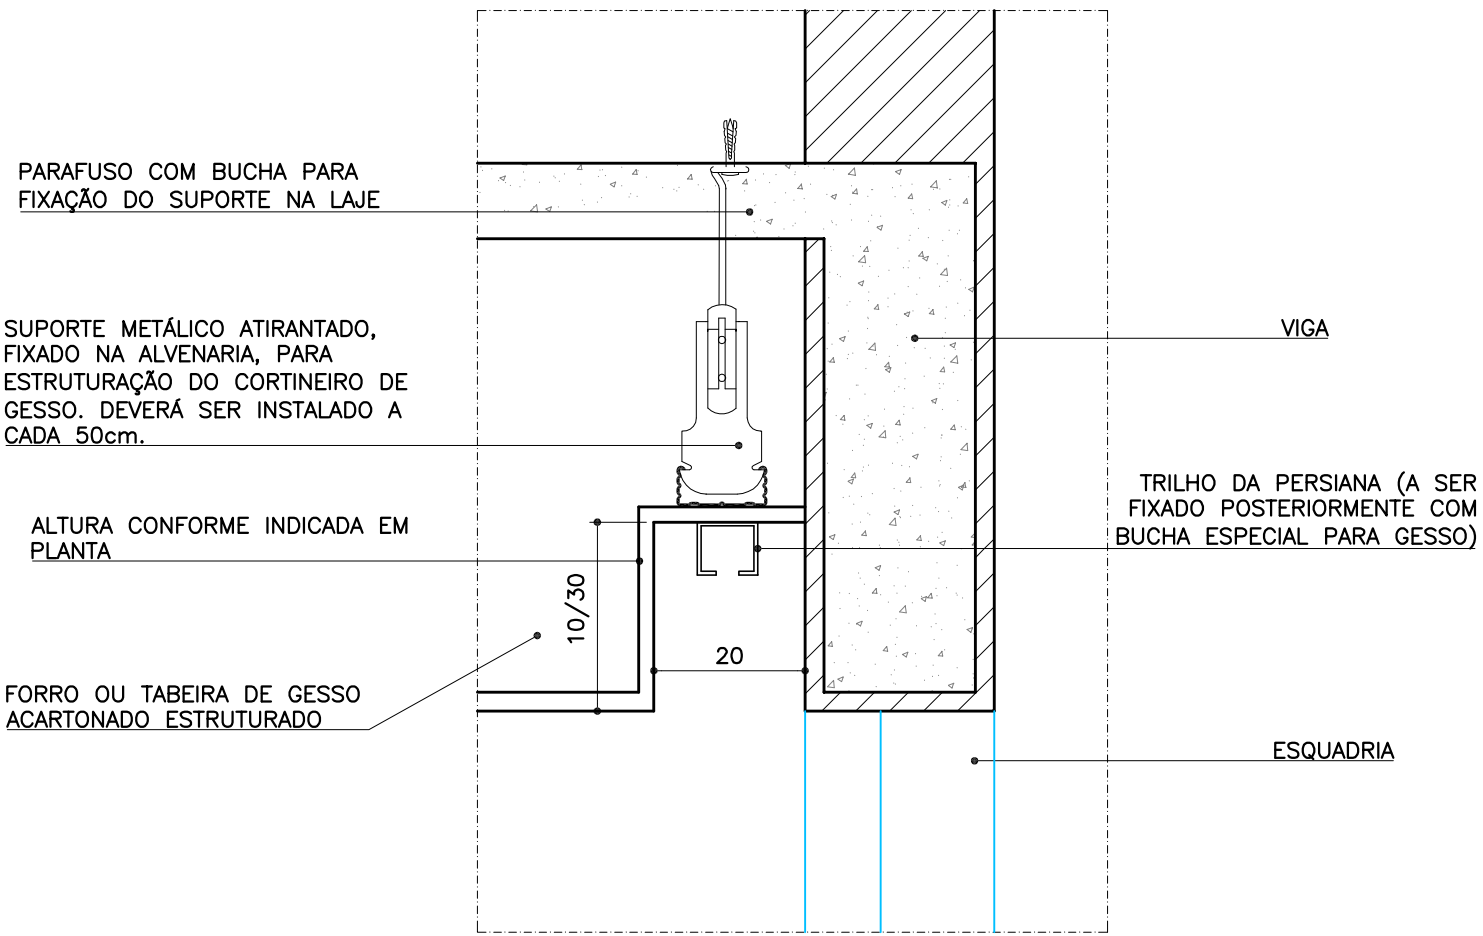

DET CORTINEIRO ESTRUTURADO
ESCALA 1:10

OBSERVAÇÕES:
–CONFERIR MEDIDAS NO LOCAL E CONSULTAR CADERNO DE ESPECIFICAÇÕES.
–AS LUMINÁRIAS FORAM LANÇADAS DE ACORDO COM O PROJETO ELÉTRICO

REV-00	EMIÇÃO INICIAL	10/09/24	MARCELLA
REVISÕES	DESCRIÇÃO	DATA	POR

MINISTÉRIO PÚBLICO DO ESTADO DE MINAS GERAIS PROJETO PADRÃO A5.2			
DETALHAMENTO: FORRO E LUMINÁRIAS			
CONTEÚDO:	PLANTA SUBSOLO, DETALHAMENTO CORTINEIRO E LEGENDAS	REVISÃO 00	FOLHA:
DESENHO:	MARCELLA LORDELLO	10/09/24	02/02