


ESTE MARCO EM GRANITO DEVERÁ SER INSTALADO:



– PAVIMENTO TÉRREO: VÃO NO HALL 1, VÃO NO HALL 2, VÃO NO HALL 4, VÃO NO DML
LARGURA=17cm – 4 UNIDADES

– SUBSOLO: VÃO DA PORTA PF2
LARGURA=27cm – 1 UNIDADE

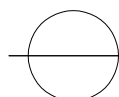

MARCO EM GRANITO

ESCALA 1:25

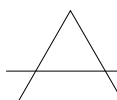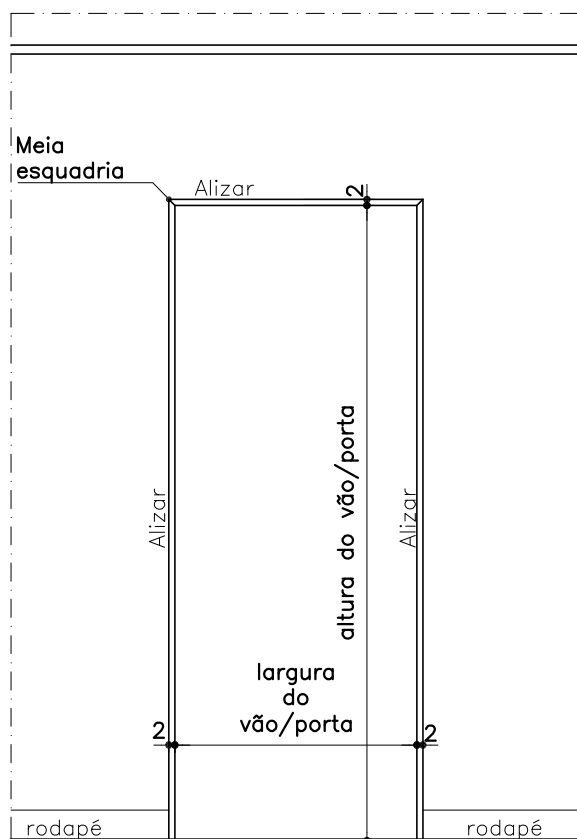

ELEVAÇÃO MARCO

ESCALA 1:25

OBSERVAÇÃO—CONFERIR MEDIDAS NO LOCAL

MINISTÉRIO PÚBLICO DO ESTADO DE MINAS GERAIS PROJETO PADRÃO A5.2

DETALHAMENTO: MARCO DE GRANITO

CONTEÚDO: PLANTA E ELEVAÇÃO

REVISÃO 00

FOLHA:

DESENHO: Marcella Lordello

10/09/24

01/01