


Painel de TV MDF Cobre Metálico da Guararapes para fixação de TV. O painel passará a frente do rodapé e da canaleta Dutotec.

 **PLANTA PAINEL DE TV**
ESCALA 1:25

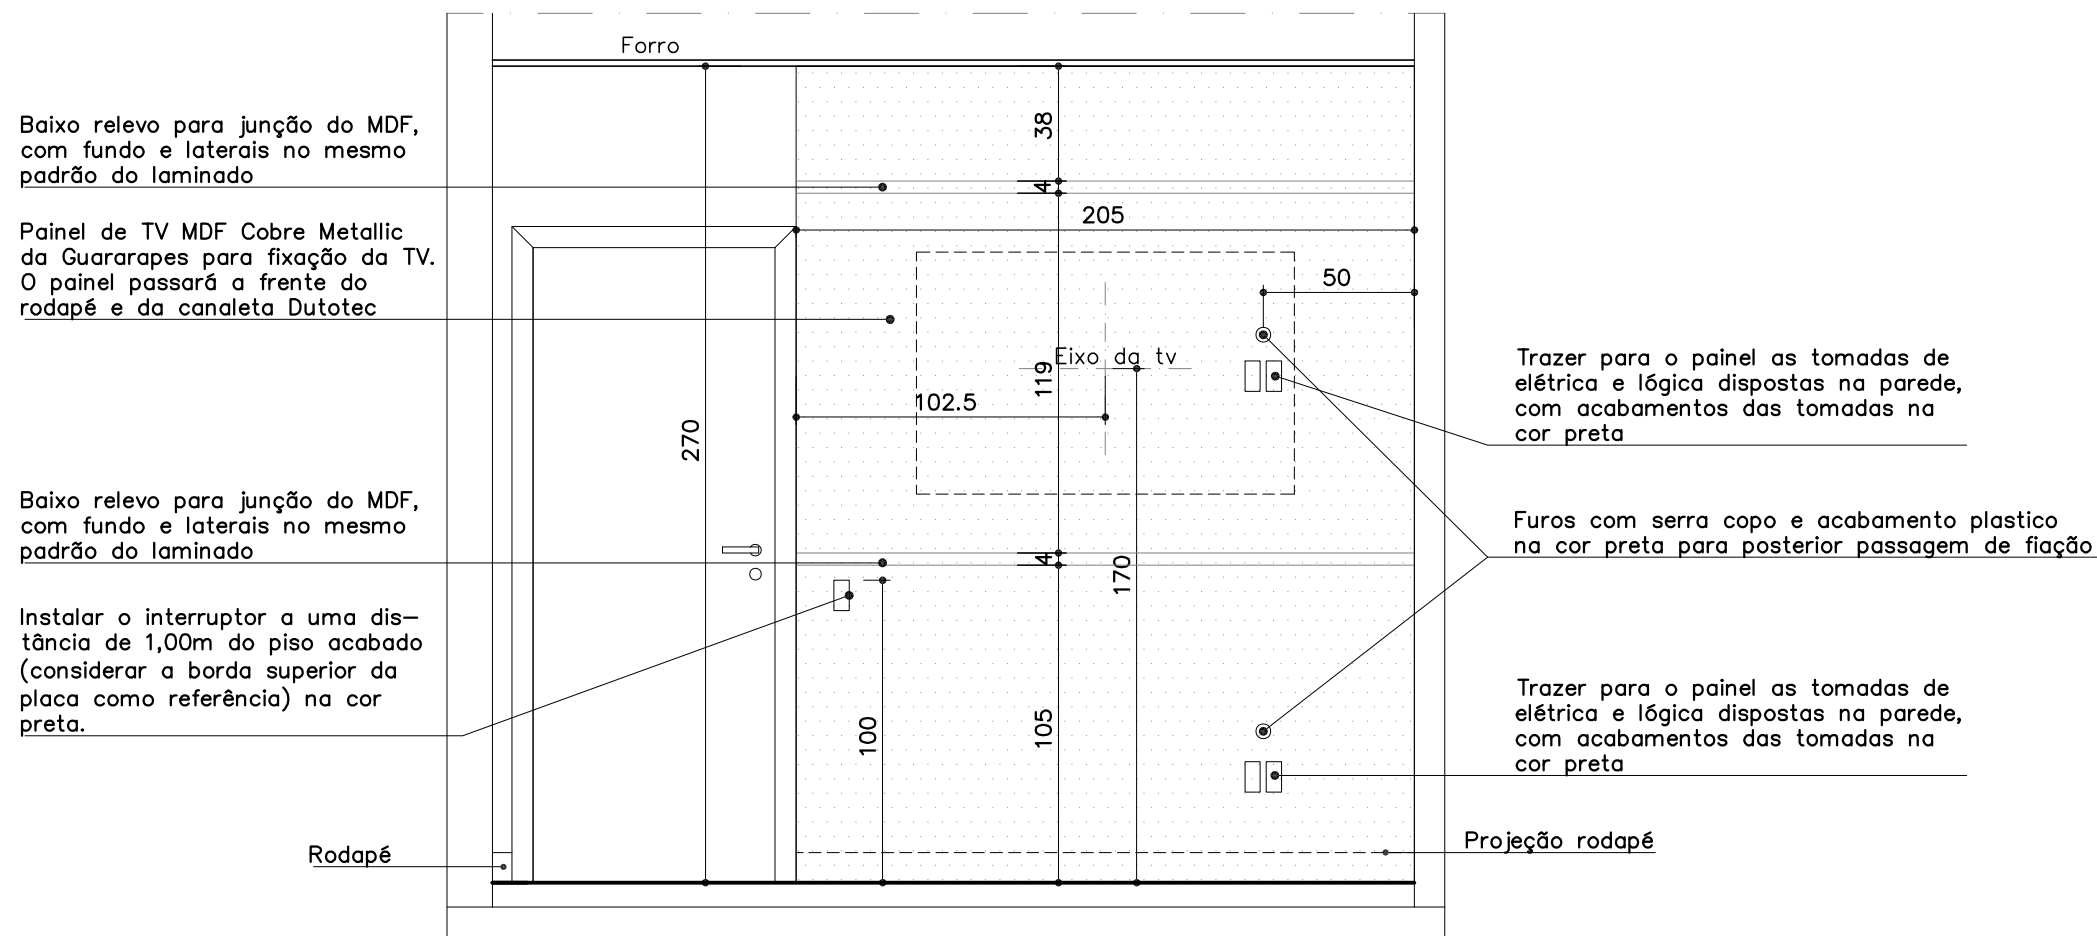

 **REUNIÃO ELEVÇÃO 01**
ESCALA 1:25

MINISTÉRIO PÚBLICO DO ESTADO DE MINAS GERAIS
PROJETO PADRÃO A5.2

DETALHAMENTO: PAINEL DE TV – REUNIÃO

CONTEÚDO: SALA DE REUNIÕES – PLANTA, ELEVÇÃO 01 E ESPECIFICAÇÕES

REVISÃO 00 FOLHA:

DESENHO: MARCELLA LORDELLO

18/09/24 01/01