

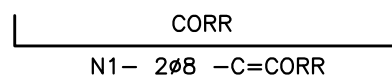
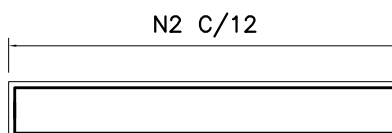


VERGA A1 – VISTA
ESCALA 1:25

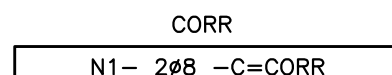

VISTA

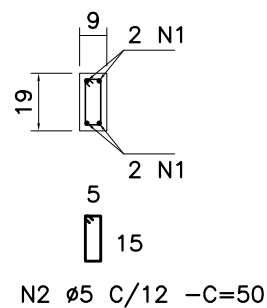

SEÇÃO

ARMAÇÃO VERGA A1
ESCALA 1:25


NOTAS:

- 1 – MEDIDAS EM cm, DIÂMETROS EM mm.
- 2 – CONCRETO ESTRUTURAL $f_{ck} \geq 25$ MPa.
- 3 – COBRIMENTO DA ARMAÇÃO = 2,0 cm.


MINISTÉRIO PÚBLICO DO ESTADO DE MINAS GERAIS
DETALHE PADRÃO

VERGA 1


CONTEÚDO:	DETALHE– FORMA E ARMAÇÃO	REVISÃO 00	FOLHA:
DESENHO:	SILVANA GUALTIERI	14/10/24	01/01

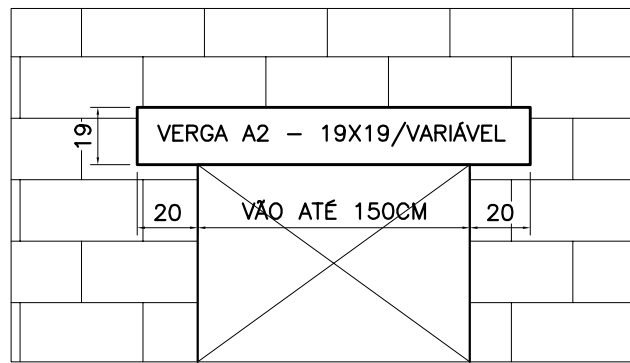

VERGA A2 – VISTA
ESCALA 1:25

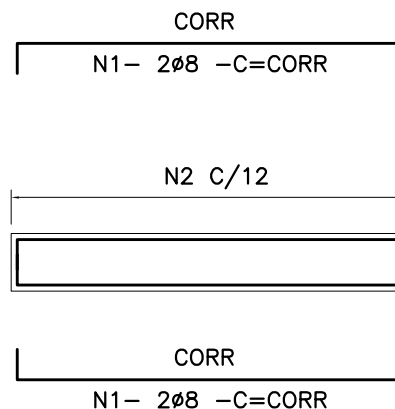

VISTA

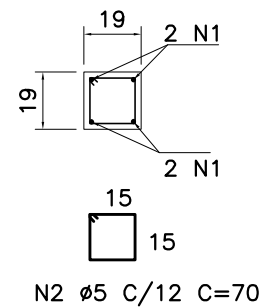

SEÇÃO

ARMAÇÃO VERGA A2
ESCALA 1:25



NOTAS:

- 1 - MEDIDAS EM cm, DIÂMETROS EM mm.
- 2 - CONCRETO ESTRUTURAL $f_{ck} \geq 25$ MPa.
- 3 - COBRIMENTO DA ARMAÇÃO = 2,0 cm.

MINISTÉRIO PÚBLICO DO ESTADO DE MINAS GERAIS
DETALHE PADRÃO


VERGA 2

CONTEÚDO:	DETALHE– FORMA E ARMAÇÃO	REVISÃO 00	FOLHA:
DESENHO:	SILVANA GUALTIERI	14/10/24	01/01

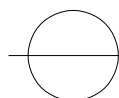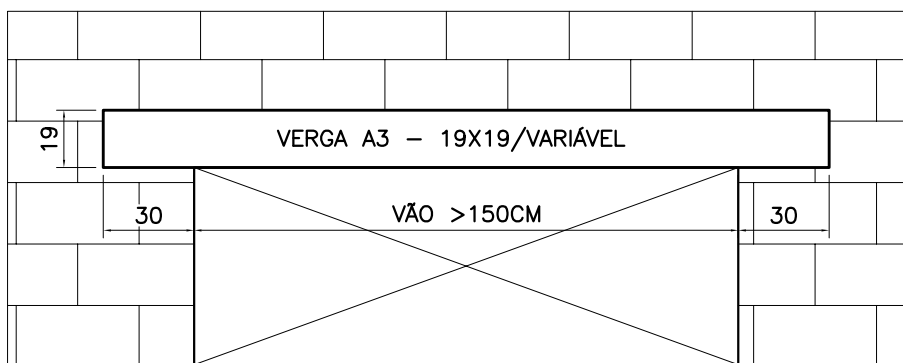


VERGA A3 - VISTA

ESCALA 1:25

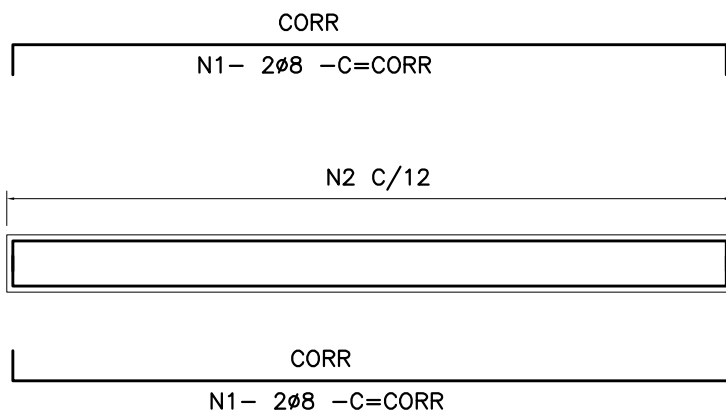


VISTA

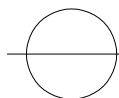

ARMAÇÃO VERGA A3

ESCALA 1:25

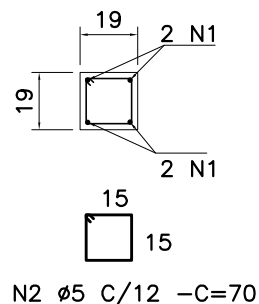

SEÇÃO

NOTAS:

- 1 - MEDIDAS EM cm, DIÂMETROS EM mm.
- 2 - CONCRETO ESTRUTURAL $f_{ck} \geq 25$ MPa.
- 3 - COBRIMENTO DA ARMAÇÃO = 2,0 cm.

MINISTÉRIO PÚBLICO DO ESTADO DE MINAS GERAIS DETALHE PADRÃO

VERGA 3

CONTEÚDO:	DETALHE- FORMA E ARMAÇÃO	REVISÃO 00	FOLHA:
DESENHO:	SILVANA GUALTIERI	14/10/24	01/01