



PLANTA TÉRREO
ESCALA 1:75

LEGENDA		
COR	ITEM	IMPERMEABILIZANTE
	01	ARGAMASSA POLIMÉRICA SEMI-FLEXÍVEL A 4,0 kg/m2.
	02	ARGAMASSA POLIMÉRICA SEMI-FLEXÍVEL COM CONSUMO DE 3kg/m2 E TELA DE POLIÉSTER.
	03	MANTA ASFÁLTICA, 4mm, TIPO III.

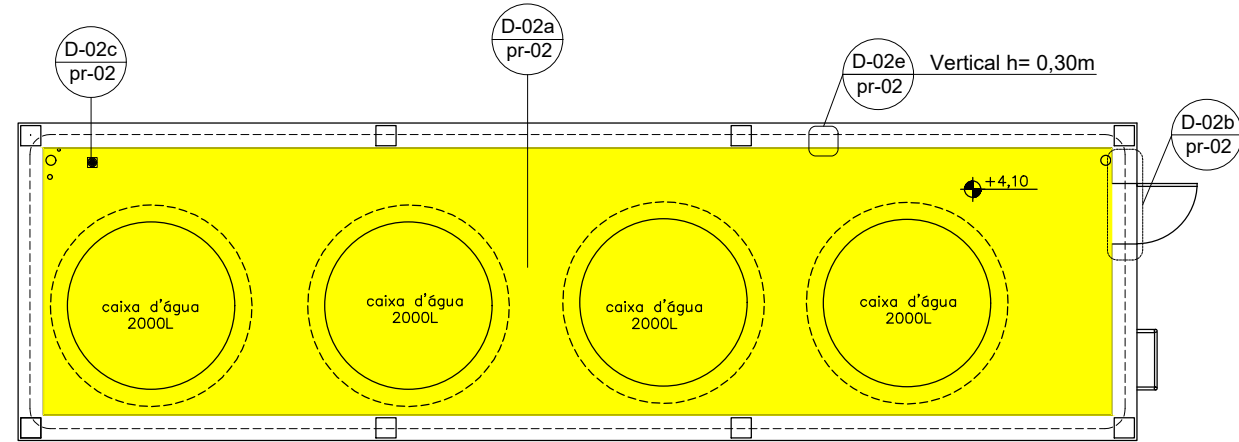

PLANTA BARRILETE
ESCALA 1:75

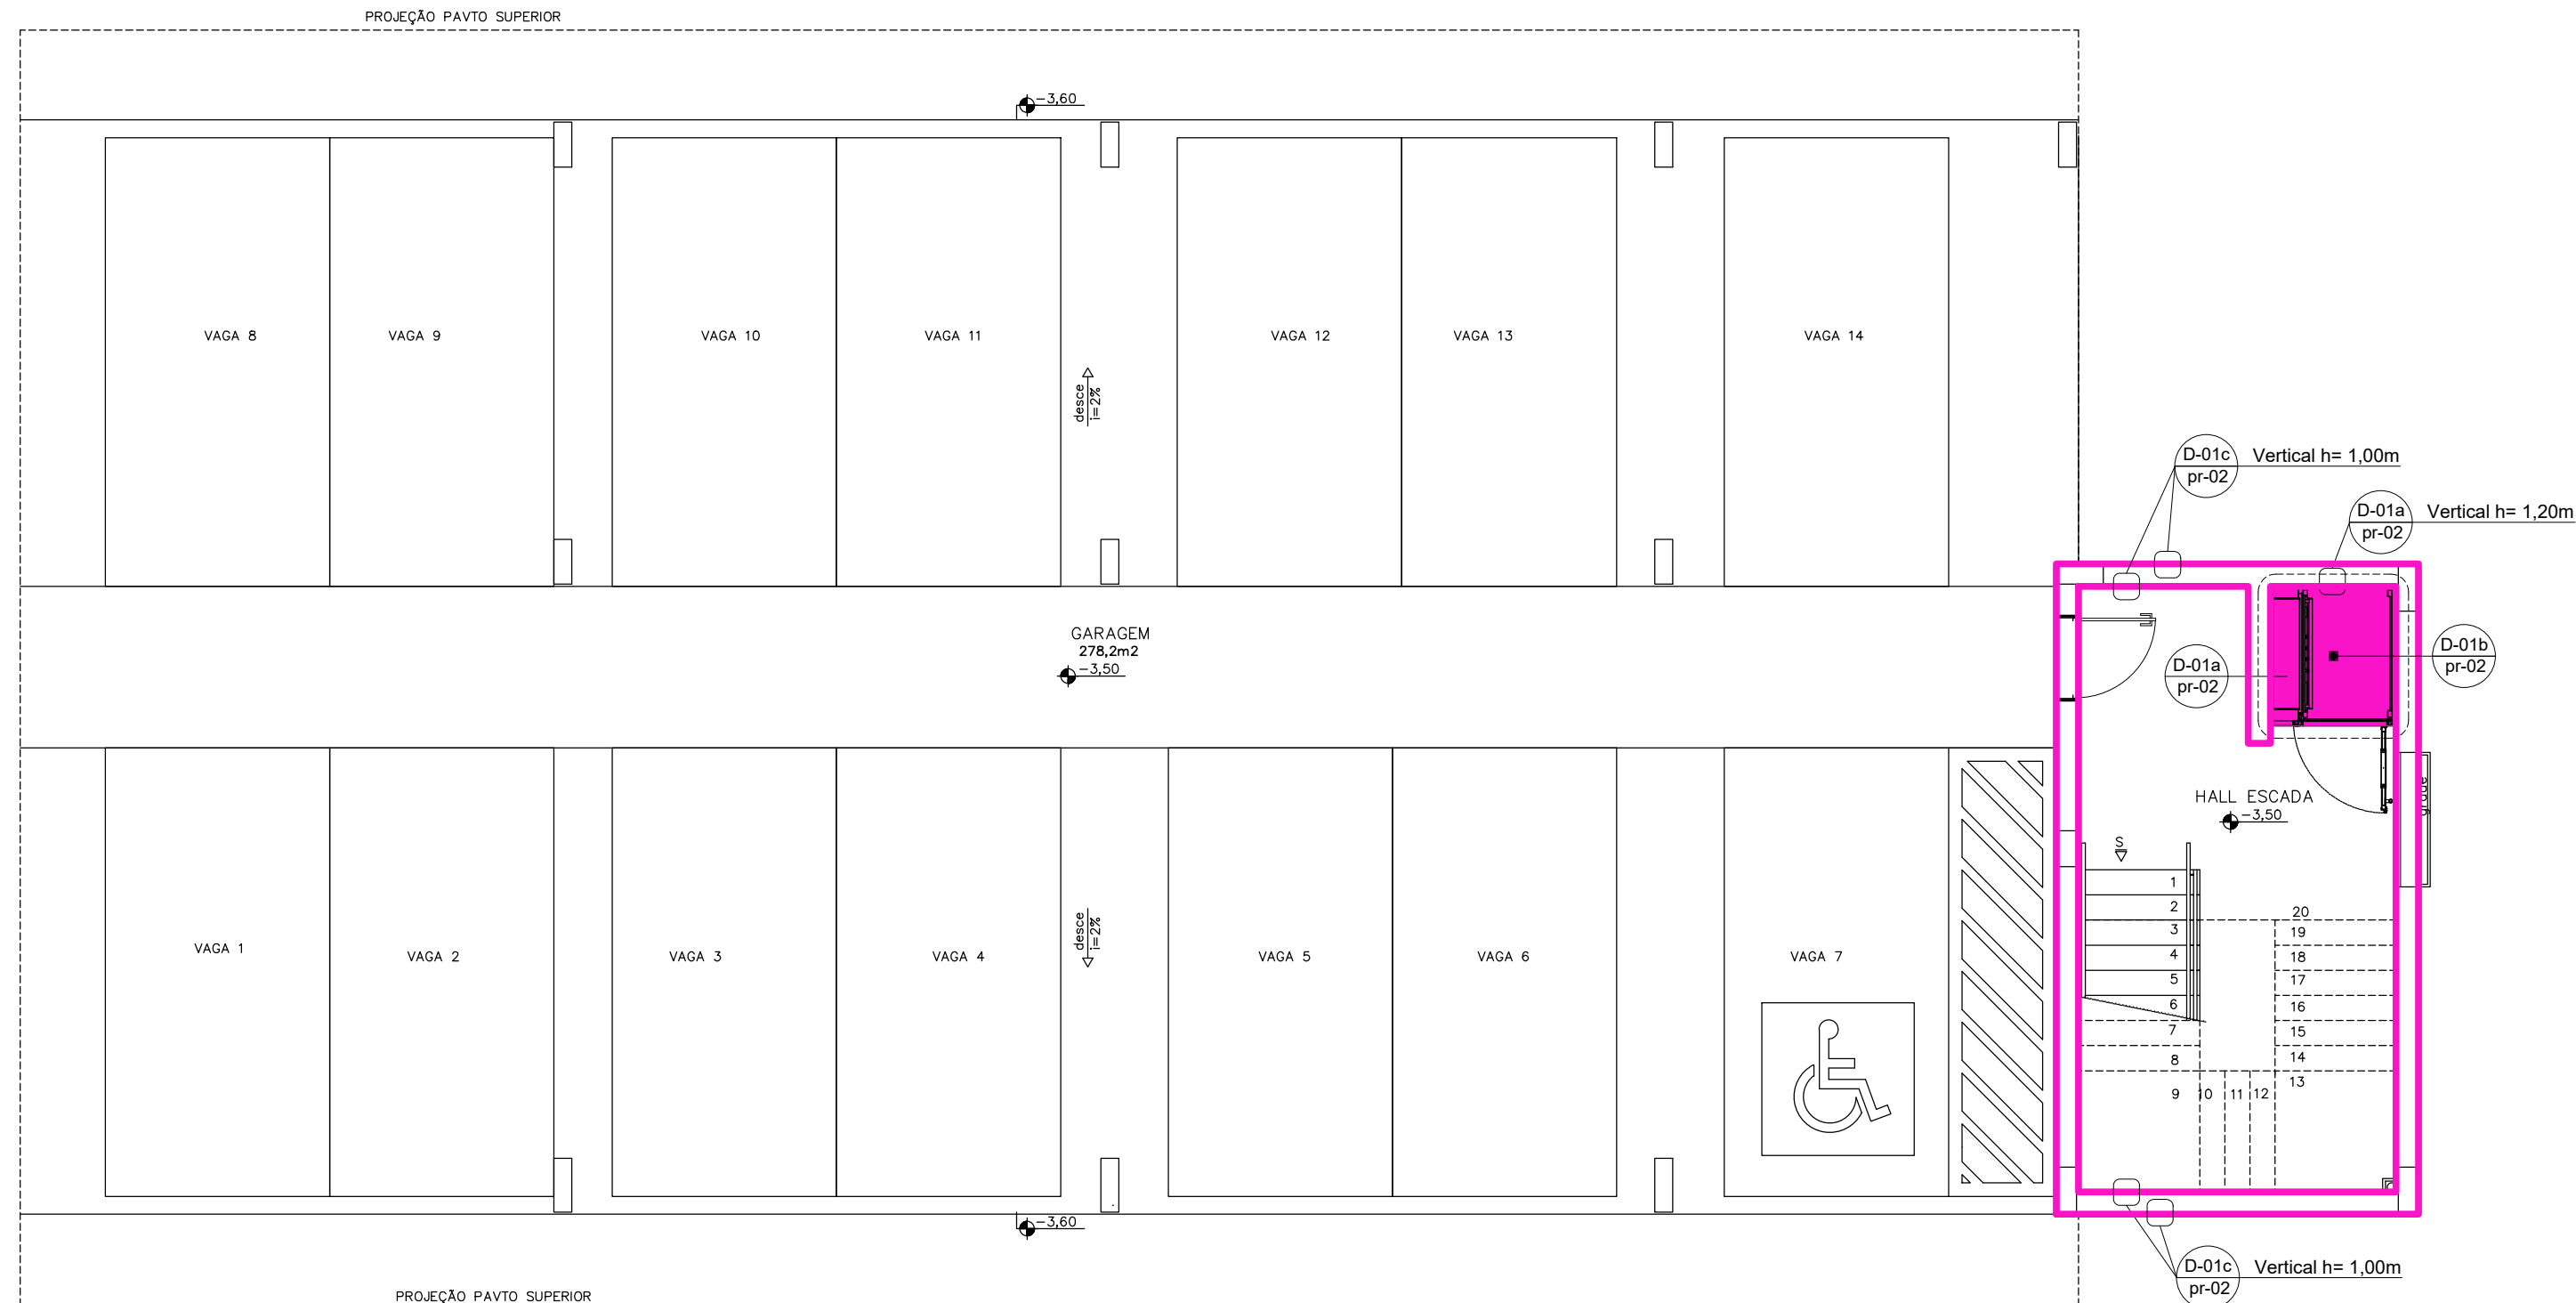

PLANTA SUBSOLO
ESCALA 1:75

EXE	00	EMIÇÃO INICIAL		XXX	00/00/00
TIPO	REV	DESCRIÇÃO		DESENHO	DATA
REVISÕES					
MINISTÉRIO PÚBLICO DO ESTADO DE MINAS GERAIS					
PROPRIETÁRIO: ESTADO DE MINAS GERAIS – VINCULADO A PROCURADORIA–GERAL DE JUSTIÇA DO ESTADO DE MINAS GERAIS				CNPJ: 20.971.057/0001–45	
PROJETO DE IMPERMEABILIZAÇÃO					
PROJETO PADRÃO A5.2			ETAPA: EXECUTIVO	ÁREA CONSTRUÍDA: 921,74 m²	
UNIDADE RESPONSÁVEL DIRETORIA DE PROJETOS DE EDIFICAÇÕES/SUPERINTENDÊNCIA DE ENGENHARIA E ARQUITETURA					
RESPONSÁVEL TÉCNICO PELO PROJETO ALINE CRISTINA RODRIGUES PEREIRA				CAU: A419729	
CONTEGDO: PLANTA TÉRREO E PLANTA SUBSOLO				DATA: SET/2024 ESCALA: Indicados	FOLHA: 01/04