


D-01a – IMPERMEABILIZAÇÃO REBAIXO DA PLATAFORMA COM ARG. POLIMÉRICA 4KG/M2


ESCALA 1:10

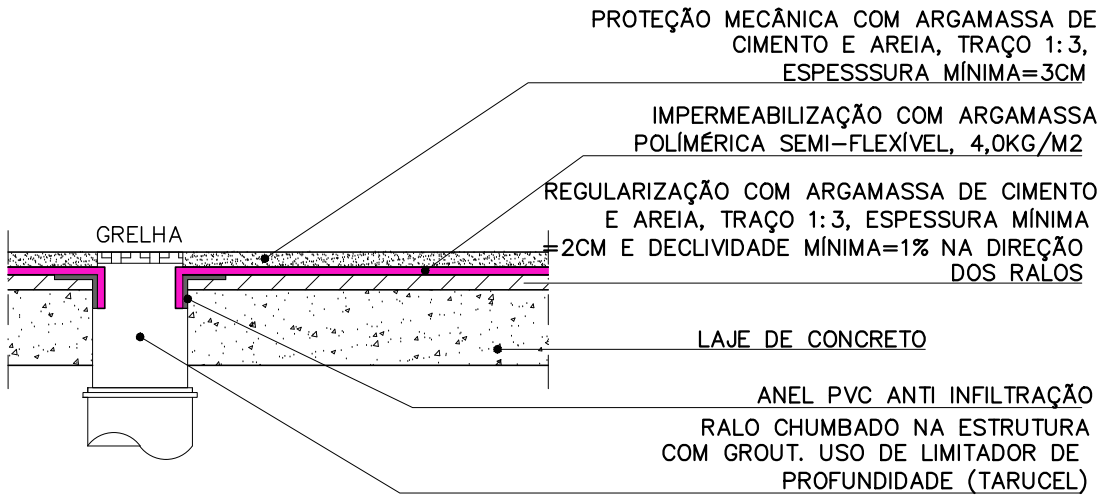

D-01b – IMPERMEABILIZAÇÃO RALO NA PLATAFORMA COM ARG. POLIMÉRICA 4KG/M2

ESCALA 1:10

LEGENDA		
COR	ITEM	IMPERMEABILIZANTE
	01	ARGAMASSA POLIMÉRICA SEMI-FLEXÍVEL A 4,0 kg/m2.
	02	ARGAMASSA POLIMÉRICA SEMI-FLEXÍVEL COM CONSUMO DE 3kg/m2 E TELA DE POLIÉSTER.
	03	MANTA ASFÁLTICA, 4mm, TIPO III.

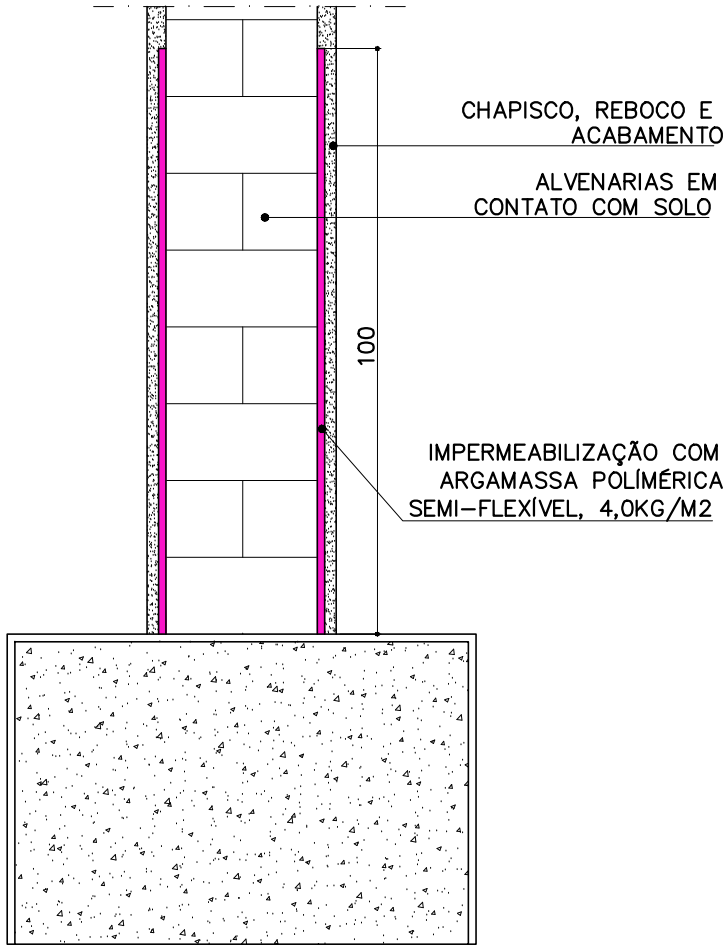

D-01c – IMPERMEABILIZAÇÃO ALVENARIAS EM CONTATO COM SOLO COM ARG. POLIMÉRICA 4KG/M2

ESCALA 1:10

EXE	00	EMIÇÃO INICIAL	xxx	00/00/00
TIPO	REV	DESCRIÇÃO	DESENHO	DATA
REVISÕES				
MINISTÉRIO PÚBLICO DO ESTADO DE MINAS GERAIS				
PROPRIETÁRIO: ESTADO DE MINAS GERAIS – VINCULADO À PROCURADORIA-GERAL DE JUSTIÇA DO ESTADO DE MINAS GERAIS			CNPJ: 20.971.057/0001–45	
PROJETO DE IMPERMEABILIZAÇÃO				
PROJETO PADRÃO A5.2		ETAPA: EXECUTIVO	ÁREA CONSTRUÍDA: 921,74 m²	
UNIDADE RESPONSÁVEL DIRETORIA DE PROJETOS DE EDIFICAÇÕES/SUPERINTENDÊNCIA DE ENGENHARIA E ARQUITETURA				
RESPONSÁVEL TÉCNICO PELO PROJETO ALINE CRISTINA RODRIGUES PEREIRA			CAU: A419729	
CONTEÚDO: DETALHES: – ARGAMASSA POLIMÉRICA SEMI-FLEXÍVEL A 4,0 kg/m2			DATA: SET/2024 ESCALA: Indicadas	FOLHA: 02/04