


TÉRREO
ESCALA 1/50

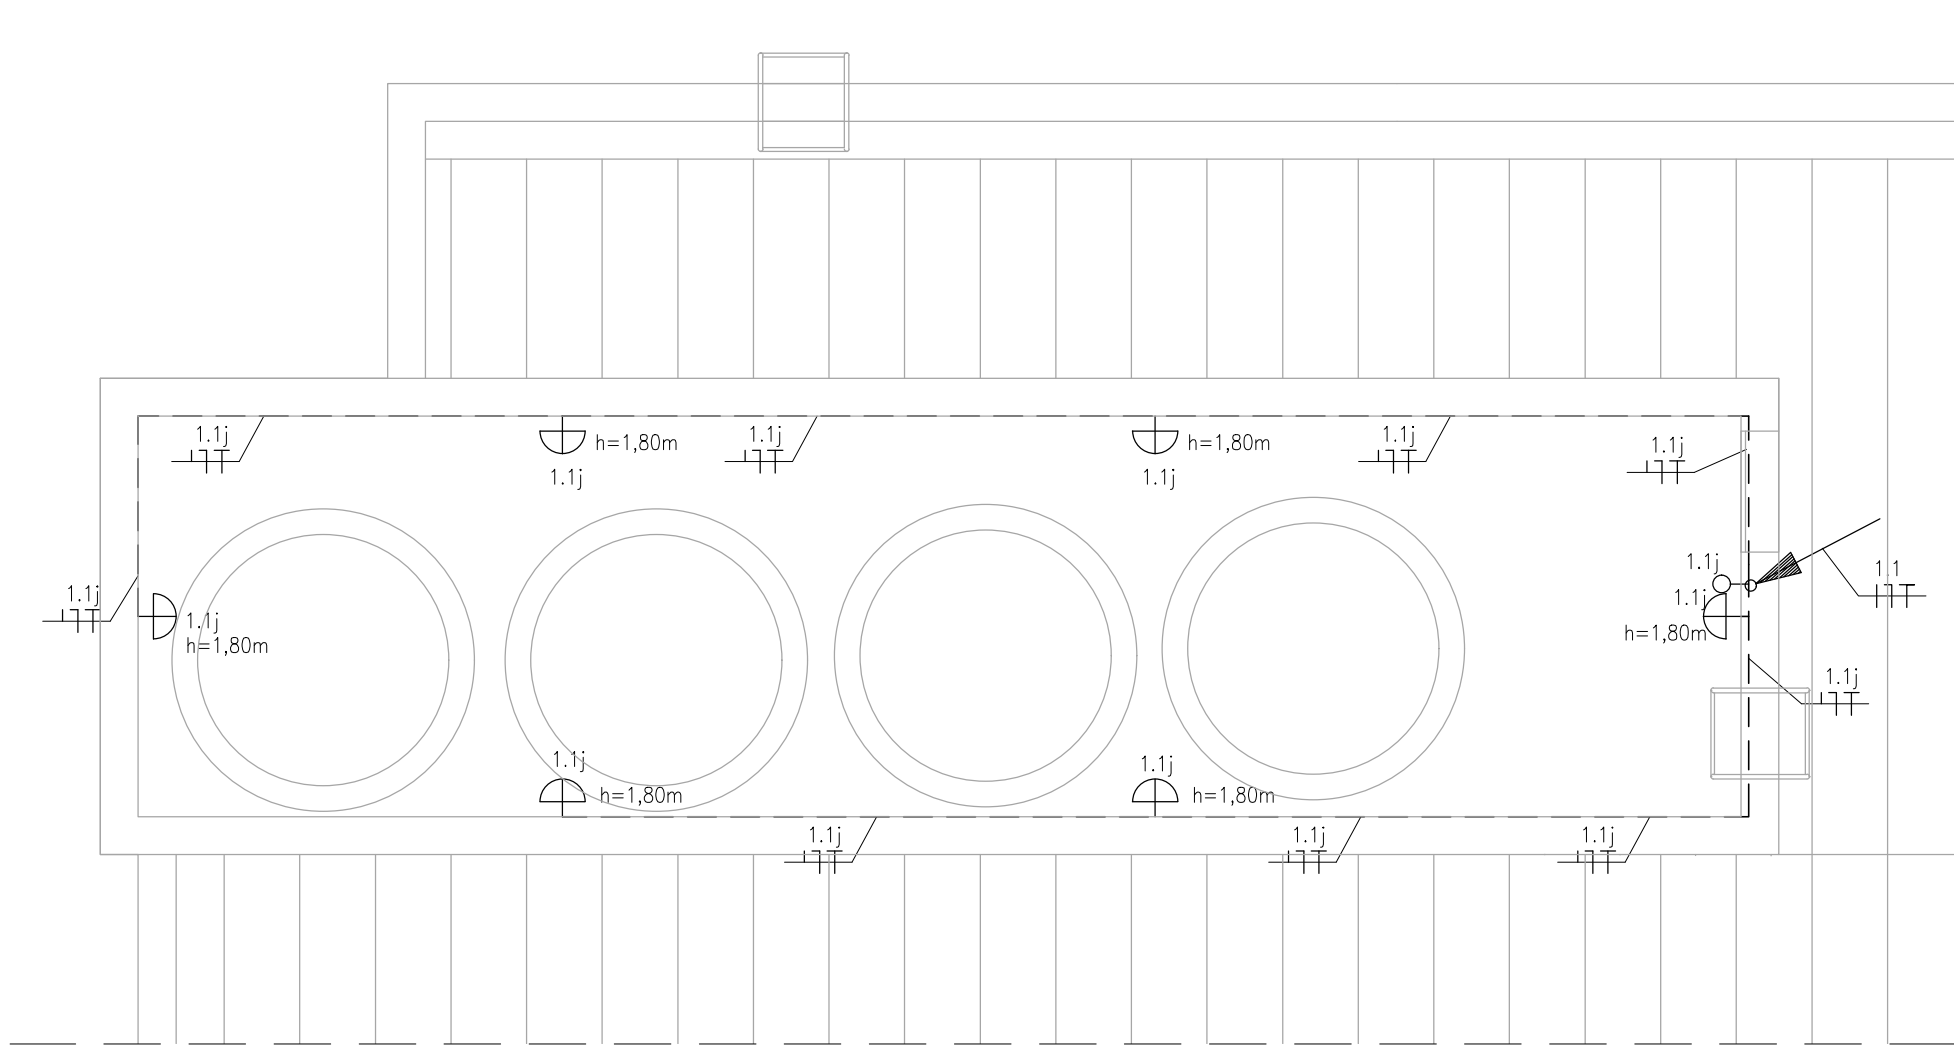

BARRILETE
ESCALA 1/50

PARA NOTAS E SIMBOLOGIA VER FOLHA 02/XX

EXE	00	EMIÇÃO INICIAL		JOICY	20/09/24
TIPO	REV	DESCRIÇÃO		DESENHO	DATA
REVISÕES					
MINISTÉRIO PÚBLICO DO ESTADO DE MINAS GERAIS					
PROPRIETÁRIO: ESTADO DE MINAS GERAIS – VINCULADO A PROCURADORIA-GERAL DE JUSTIÇA DO ESTADO DE MINAS GERAIS				CNPJ: 20.971.057/0001-45	
PROJETO ELÉTRICO					
PROJETO PADRÃO A5.2		ETAPA: EXECUTIVO		ÁREA CONSTRUÍDA: 921,74 m²	
UNIDADE RESPONSÁVEL DIRETORIA DE PROJETOS DE EDIFICAÇÕES/SUPERINTENDÊNCIA DE ENGENHARIA E ARQUITETURA					
RESPONSÁVEL TÉCNICO PELO PROJETO LEANDRO GONÇALVES DE BEM				CREA MG: 379292	
CONTEÚDO: ILUMINAÇÃO E TOMADAS DE USO GERAL – TERREO E BARRILETE				DATA: SET/2024 ESCALA: Indicadas	FOLHA: 03/15