


DETALHE 22 - INSTALAÇÃO DE LUMINÁRIA DE EMERGÊNCIA


SEM ESCALA

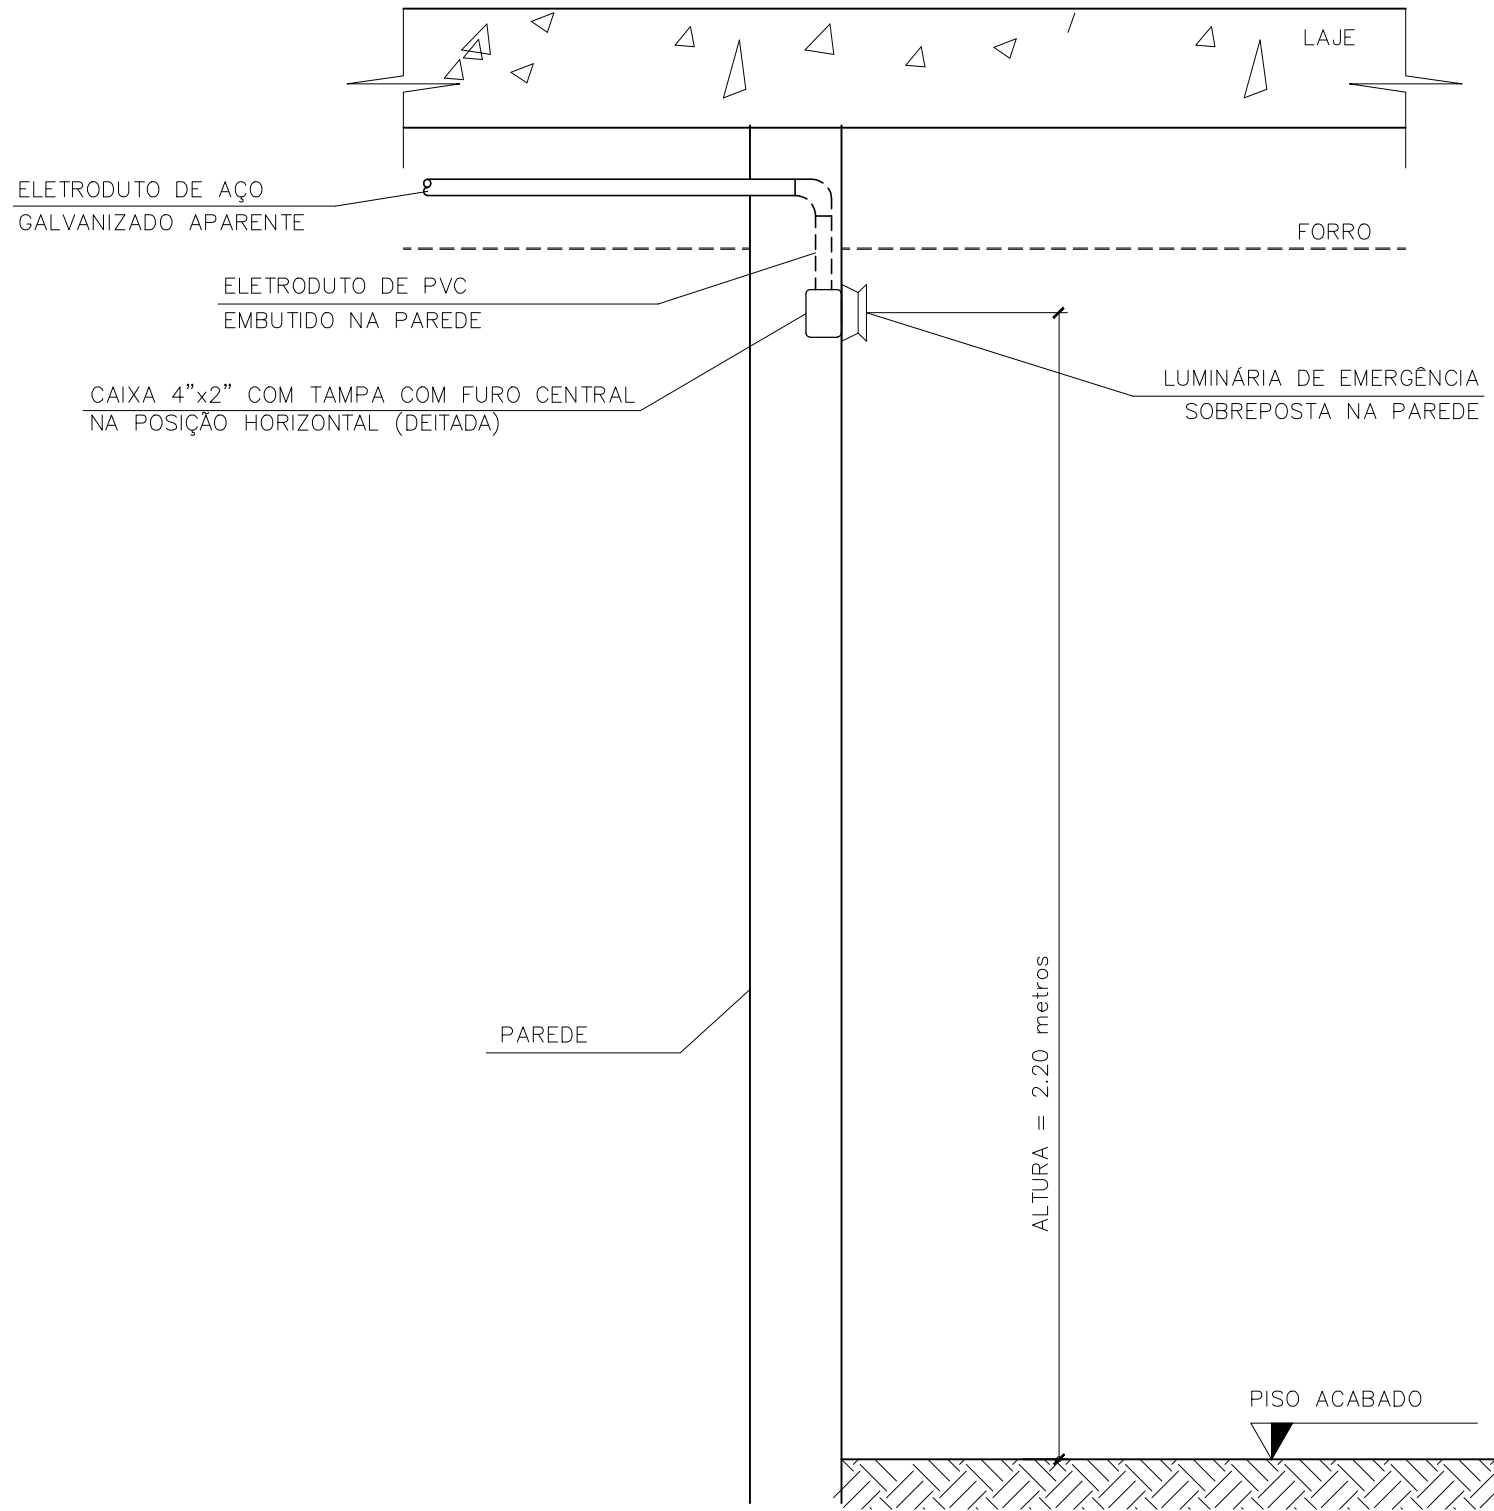

DETALHE 23 - INSTALAÇÃO DE LUMINÁRIA DE EMERGÊNCIA

COM ELETRODUTO EMBUTIDO NA PAREDE

SEM ESCALA

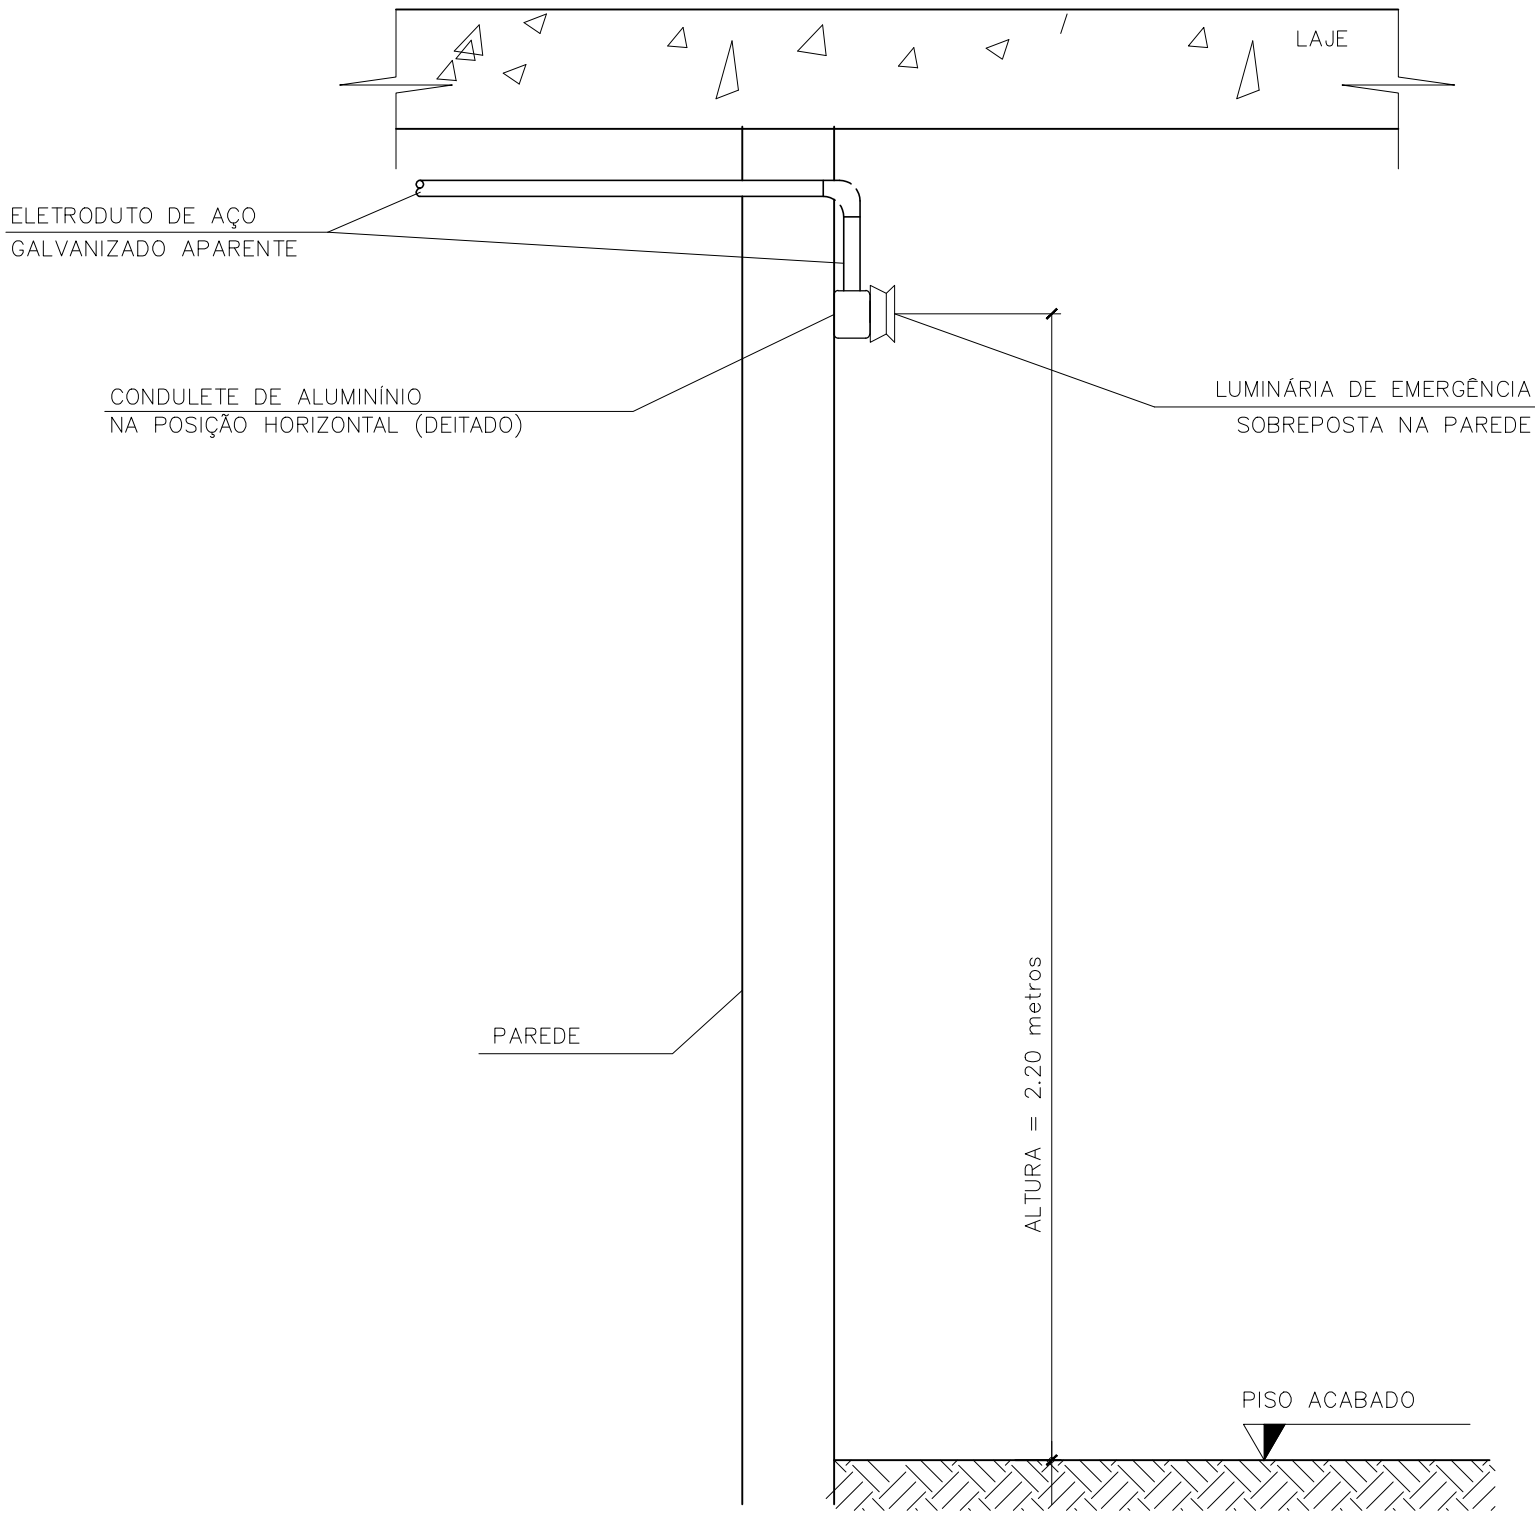

DETALHE 24 - INSTALAÇÃO DE LUMINÁRIA DE EMERGÊNCIA

COM ELETRODUTO SOBREPOSTO NA PAREDE

SEM ESCALA

EXE	00	EMIÇÃO INICIAL	JOICY	20/09/24
TIPO	REV	DESCRIÇÃO	DESENHO	DATA
REVISÕES				
MINISTÉRIO PÚBLICO DO ESTADO DE MINAS GERAIS				
PROPRIETÁRIO: ESTADO DE MINAS GERAIS – VINCULADO À PROCURADORIA–GERAL DE JUSTIÇA DO ESTADO DE MINAS GERAIS			CNPJ: 20.971.057/0001–45	
PROJETO ELÉTRICO				
PROJETO PADRÃO A5.2		ETAPA: EXECUTIVO	ÁREA CONSTRUIDA: 921,74 m²	
UNIDADE RESPONSÁVEL DIRETORIA DE PROJETOS DE EDIFICAÇÕES/SUPERINTENDÊNCIA DE ENGENHARIA E ARQUITETURA				
RESPONSÁVEL TÉCNICO PELO PROJETO LEANDRO GONÇALVES DE BEM			CREA MG: 379292	
CONTEGDO: DETALHES DE MONTAGEM			DATA: SET/2024 ESCALA: Indicadas	FOLHA: 15/15