




DETALHE 1 - INTERLIGAÇÃO CANALETA - CAIXA 4"x2"
SEM ESCALA

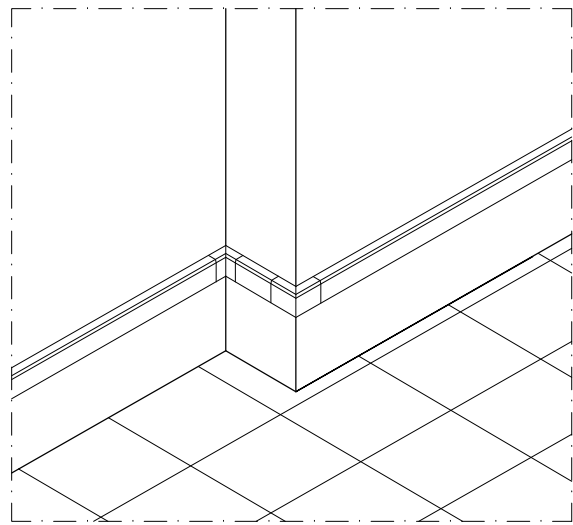

DETALHE 2 - CANALETA DE ALUMÍNIO
SEM ESCALA

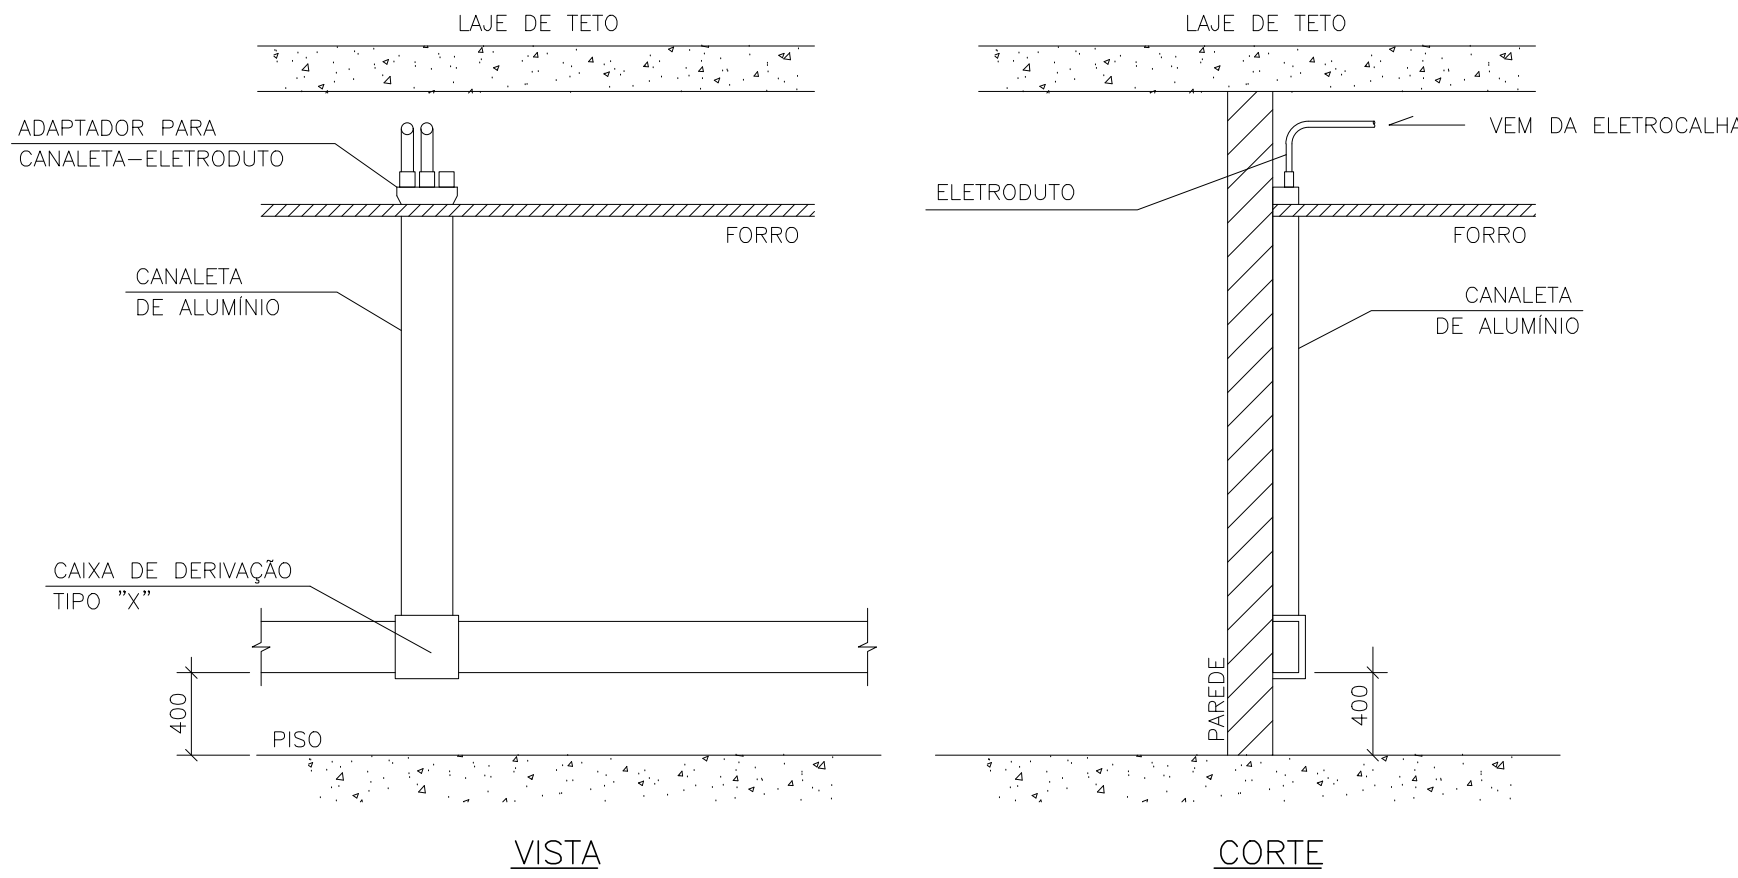


DETALHE 3 - INTERLIGAÇÃO DA CANALETA VERTICAL COM A CANALETA HORIZONTAL
SEM ESCALA

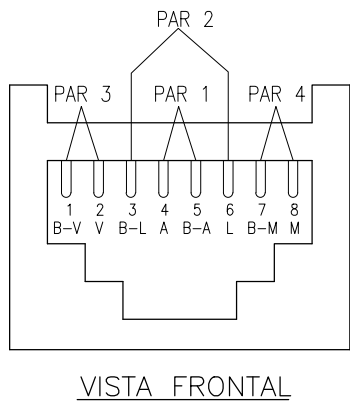


DETALHE 5 - POLARIZAÇÃO (T568A)
CONECTOR RJ-45 FÊMEA
SEM ESCALA

LIGAÇÃO DOS CONECTORES RJ-45			
SEQUÊNCIA DE CORES NO CONECTOR (PINAGEM)			
COR	BORNE	PAR	
BRANCO VERDE (B-V)	1	3	
VERDE (V)	2		
BRANCO LARANJA (B-L)	3	2	
LARANJA (L)	6		
AZUL (A)	4	1	
BRANCO AZUL (B-AZ)	5		
BRANCO MARROM (B-M)	7	4	
MARROM (M)	8		


ESQUEMA DE LIGAÇÃO PARA RJ-45
SEGUNDO NORMA EIA/TIA-568A

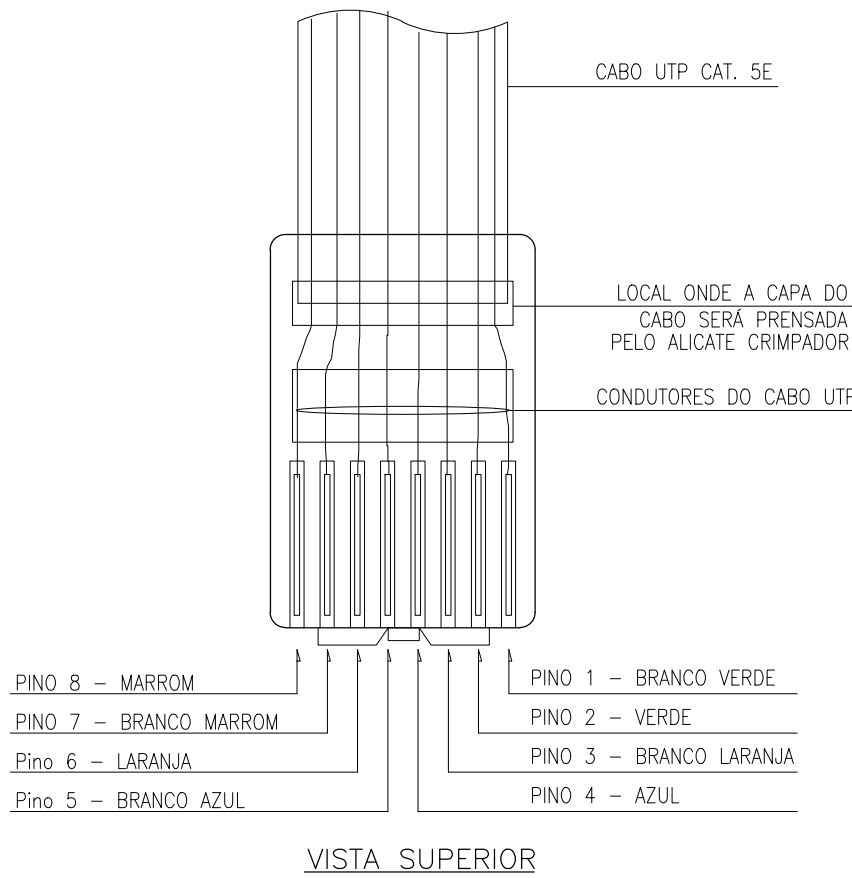


DETALHE 9 - POLARIZAÇÃO (T568A)
CONECTOR RJ-45 MACHO
SEM ESCALA

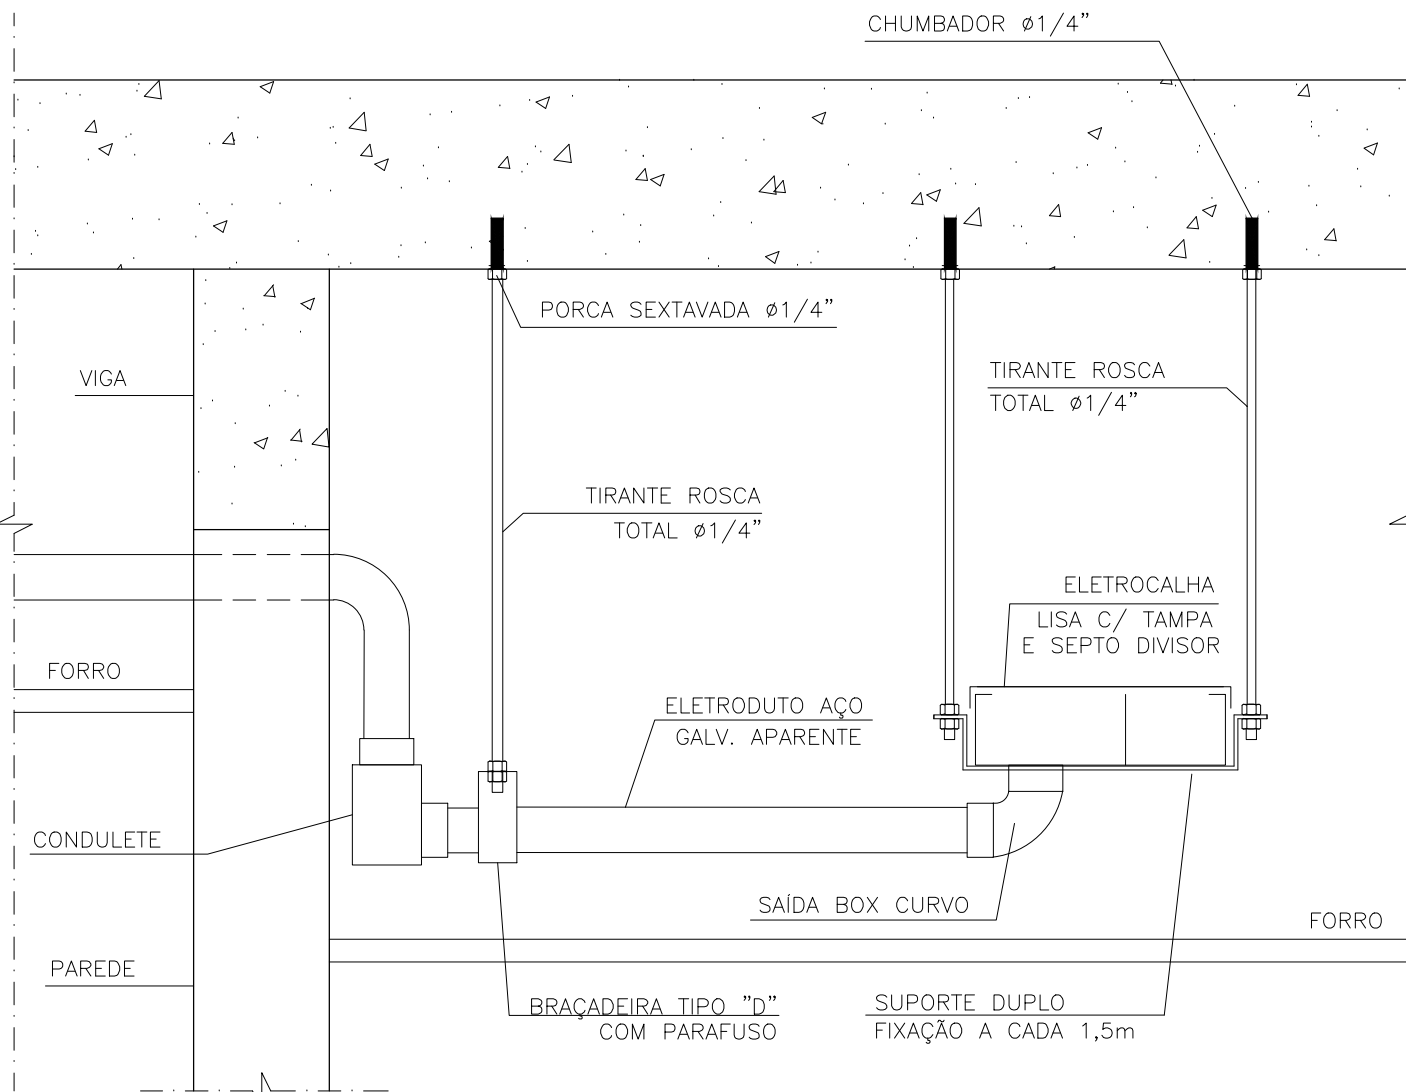


DETALHE 6 - DERIVAÇÃO DE ELETROCALHA PARA ELETRODUTO
INSTALADO APARENTE NO ENTREFORRO
SEM ESCALA

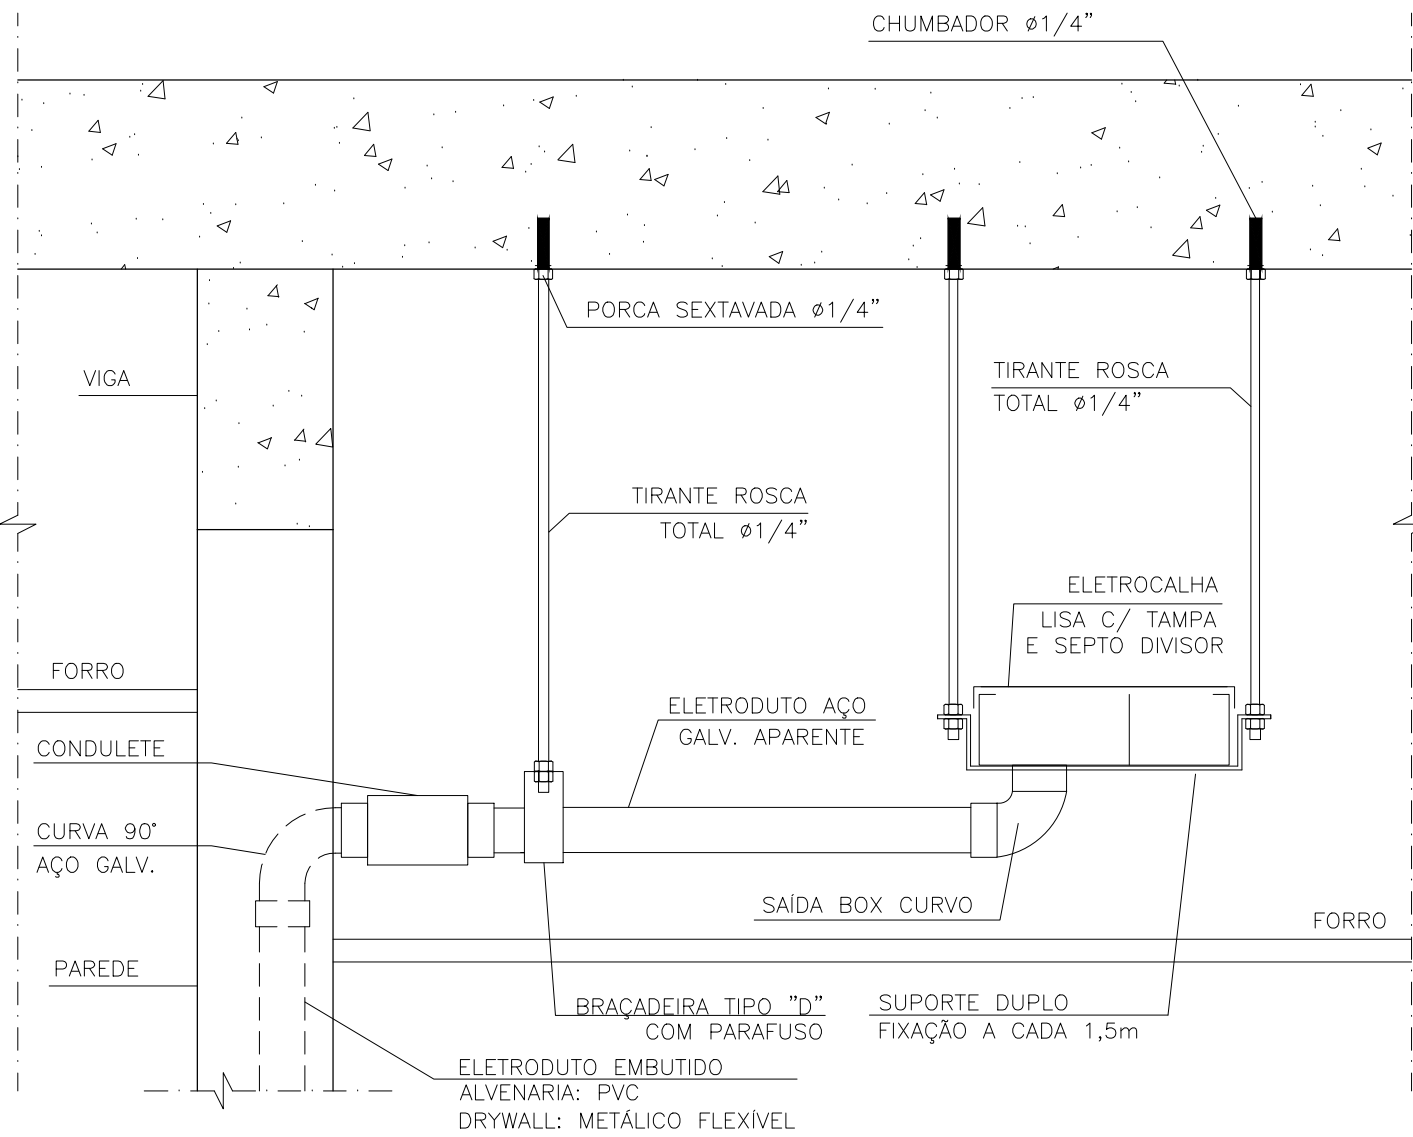


DETALHE 7 - DERIVAÇÃO DE ELETROCALHA PARA ELETRODUTO
INSTALADO EMBUTIDO EM PAREDE
SEM ESCALA

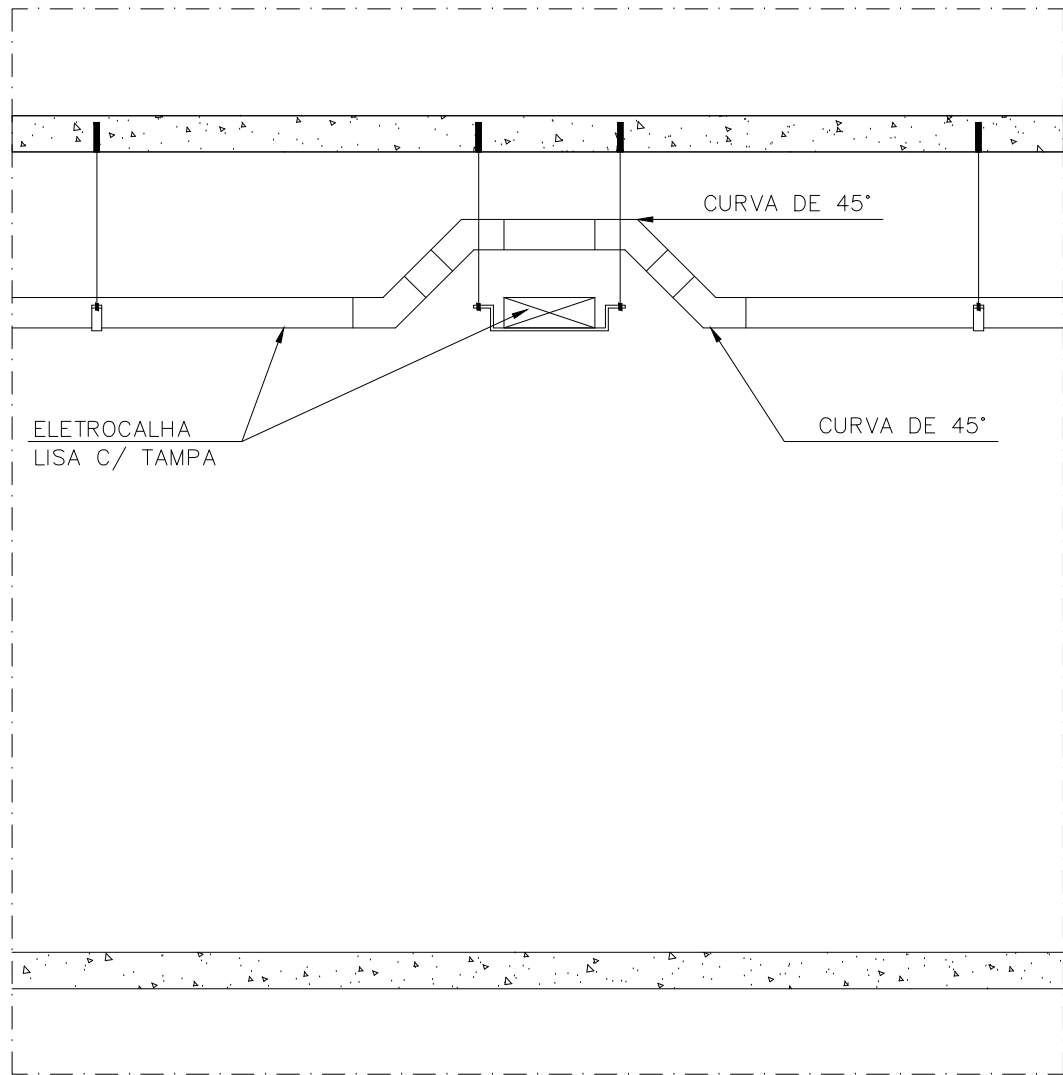


DETALHE 8 - CRUZAMENTO DE ELETROCALHAS
SEM ESCALA

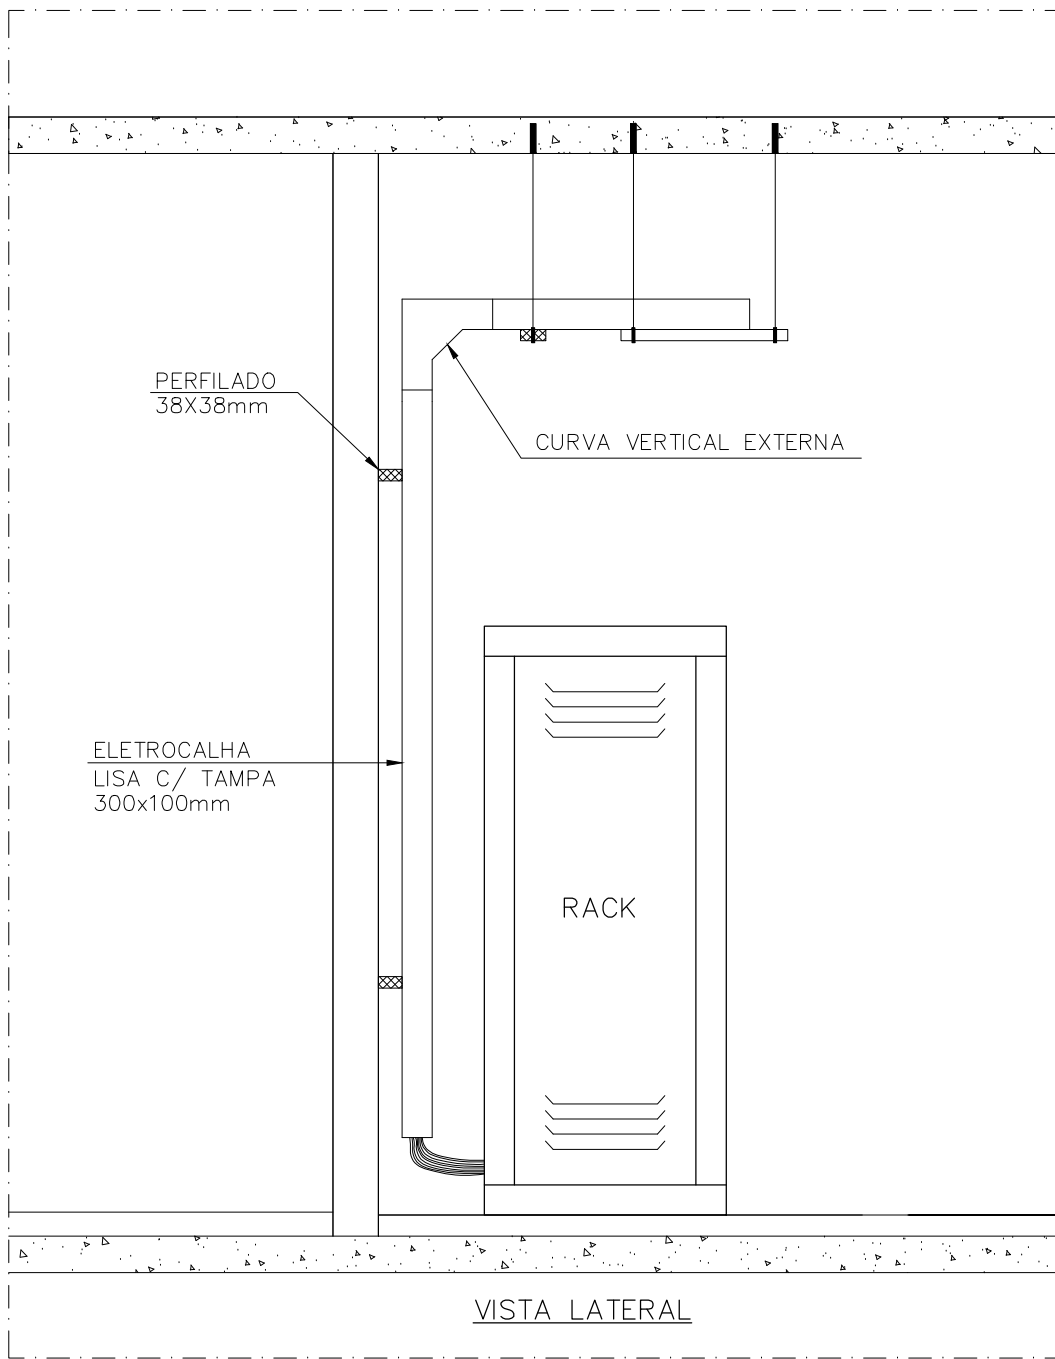

DETALHE 10 - CHEGADA DE ELETROCALHA NO RACK
SEM ESCALA

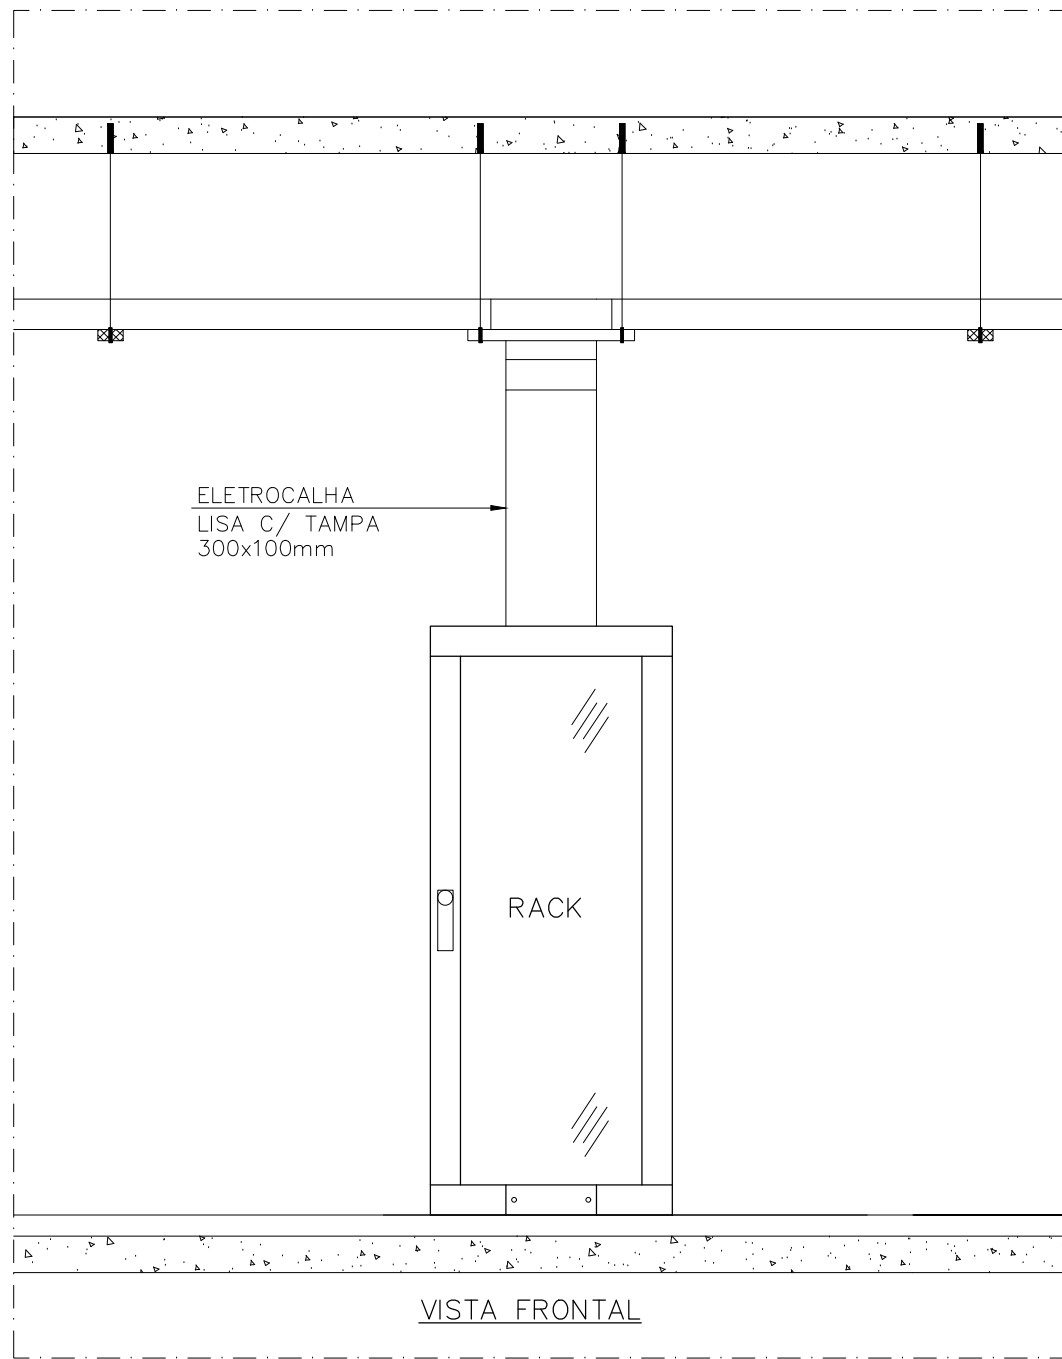

VISTA FRONTAL

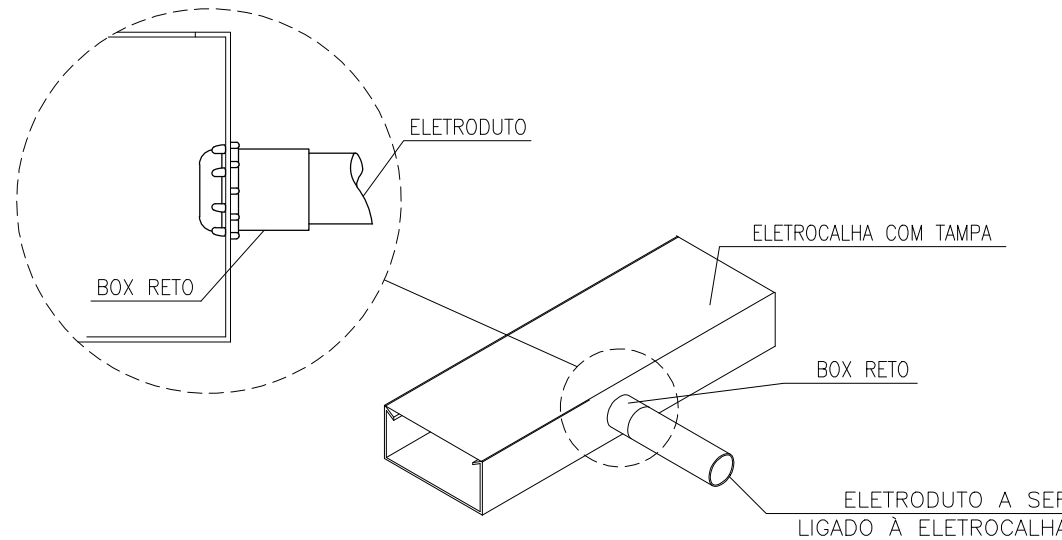

DETALHE 11 - DERIVAÇÃO DE ELETROCALHAS PARA
ELETRODUTO (OPÇÃO SAÍDA LATERAL)
SEM ESCALA

NOTAS:

- 1 - DIMENSÕES EM MILÍMETROS, EXCETO QUANDO INDICADO DE OUTRA FORMA.
- 2 - PARA SIMBOLOGIA E NOTAS VER FL. 01/03.
- 3 - QUALQUER MODIFICAÇÃO NO PROJETO NA OBRA, SEM CONSULTA AO PROJETISTA, É DE TOTAL RESPONSABILIDADE DO CONSTRUTOR.

EXE	00	EMISSÃO INICIAL	LEANDRO	20/09/24
TIPO	REV	DESCRIÇÃO	DESENHO	DATA
REVISÕES				
MINISTÉRIO PÚBLICO DO ESTADO DE MINAS GERAIS				
PROPRIETÁRIO: ESTADO DE MINAS GERAIS – VINCULADO À PROCURADORIA-GERAL DE JUSTIÇA DO ESTADO DE MINAS GERAIS			CNPJ: 20.971.057/0001-45	
PROJETO DE TELECOMUNICAÇÕES				
PROJETO PADRÃO A5.2		ETAPA: EXECUTIVO	ÁREA CONSTRUÍDA: 921,74 m²	
UNIDADE RESPONSÁVEL DIRETORIA DE PROJETOS DE EDIFICAÇÕES/SUPERINTENDÊNCIA DE ENGENHARIA E ARQUITETURA				
RESPONSÁVEL TÉCNICO PELO PROJETO LEANDRO GONÇALVES DE BEM			CREA MG: 379292	
CONTEGDO: DETALHES DE MONTAGEM			DATA: SET/2024 ESCALA: Indicados	FOLHA: 02/03