


BARRILETE E COBERTURA  
ESCALA 1/50

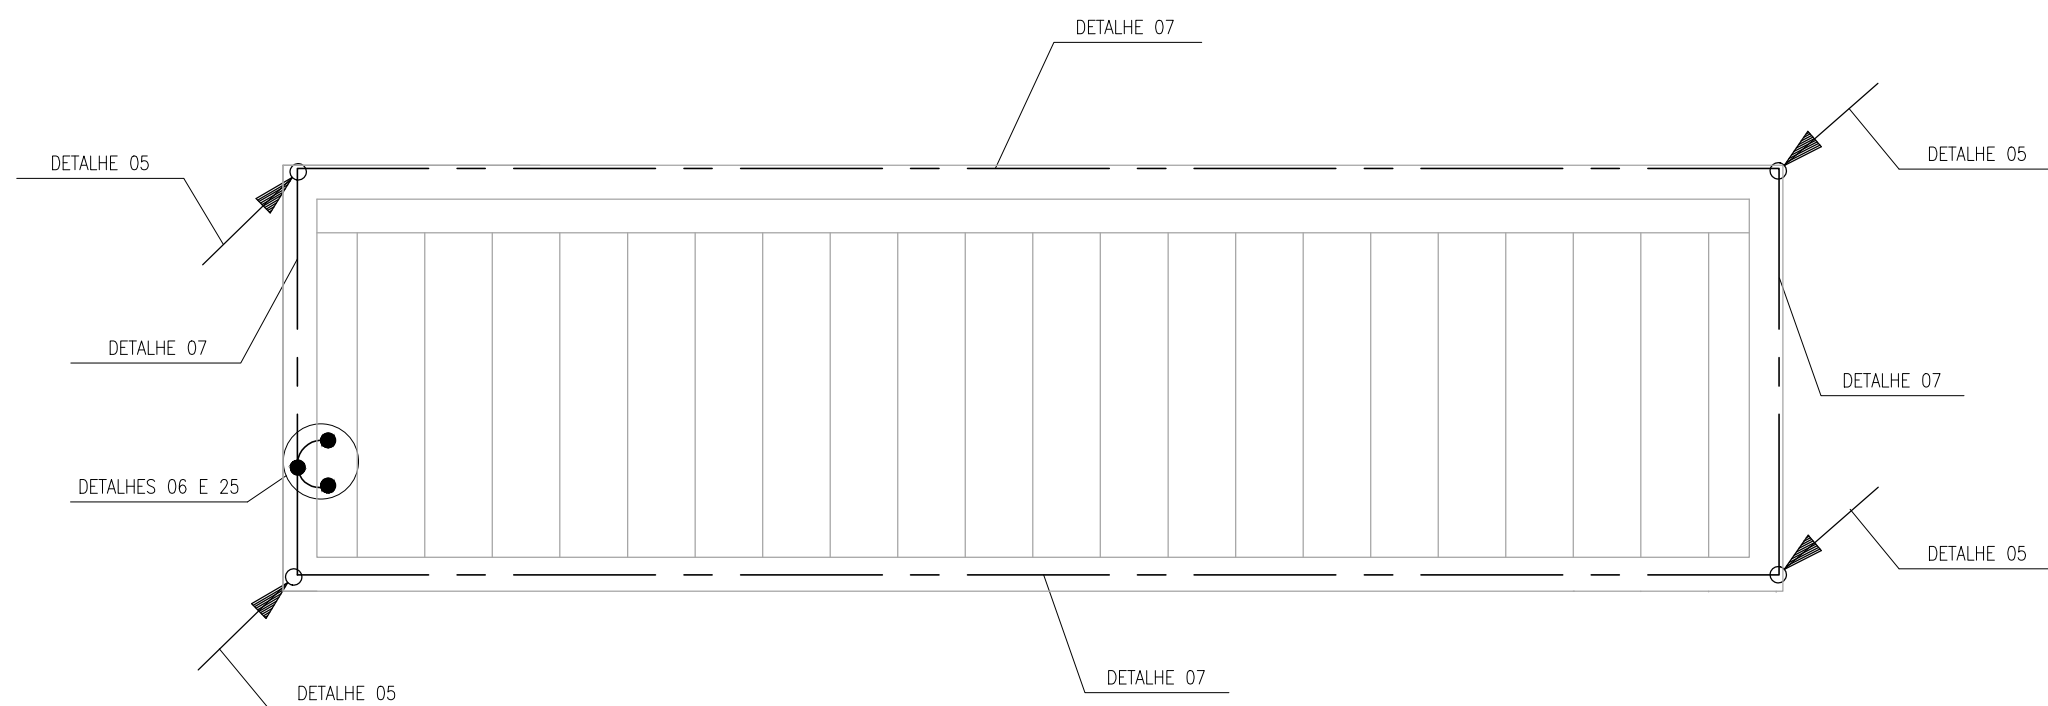

COBERTURA DO BARRILETE  
ESCALA 1/50

PARA SIMBOLOGIAS E NOTAS VER FOLHA 01/06

EXE	00	EMIÇÃO INICIAL		JOICY	20/09/24
TIPO	REV	DESCRIÇÃO		DESENHO	DATA
REVISÕES					
MINISTÉRIO PÚBLICO DO ESTADO DE MINAS GERAIS					
PROPRIETÁRIO: ESTADO DE MINAS GERAIS – VINCULADO A PROCURADORIA-GERAL DE JUSTIÇA DO ESTADO DE MINAS GERAIS				CNPJ: 20.971.057/0001–45	
PROJETO DE SPDA					
PROJETO PADRÃO A5.2			ETAPA: EXECUTIVO	ÁREA CONSTRUÍDA: 921,74 m²	
UNIDADE RESPONSÁVEL DIRETORIA DE PROJETOS DE EDIFICAÇÕES/SUPERINTENDÊNCIA DE ENGENHARIA E ARQUITETURA					
RESPONSÁVEL TÉCNICO PELO PROJETO <div>LEANDRO GONÇALVES DE BEM</div>				CREA MG: 379292	
CONTEÚDO: SUBSISTEMA DE CAPTAÇÃO – COBERTURA E COBERTURA DO BARRILETE				DATA: SET/2024 ESCALA: Indicadas	FOLHA: 03/06