



DETALHE ESGOTO  
ISA.1, ISA.2, ISA.3, ISA.4 E BEBEDOUROS  
ESCALA 1:25

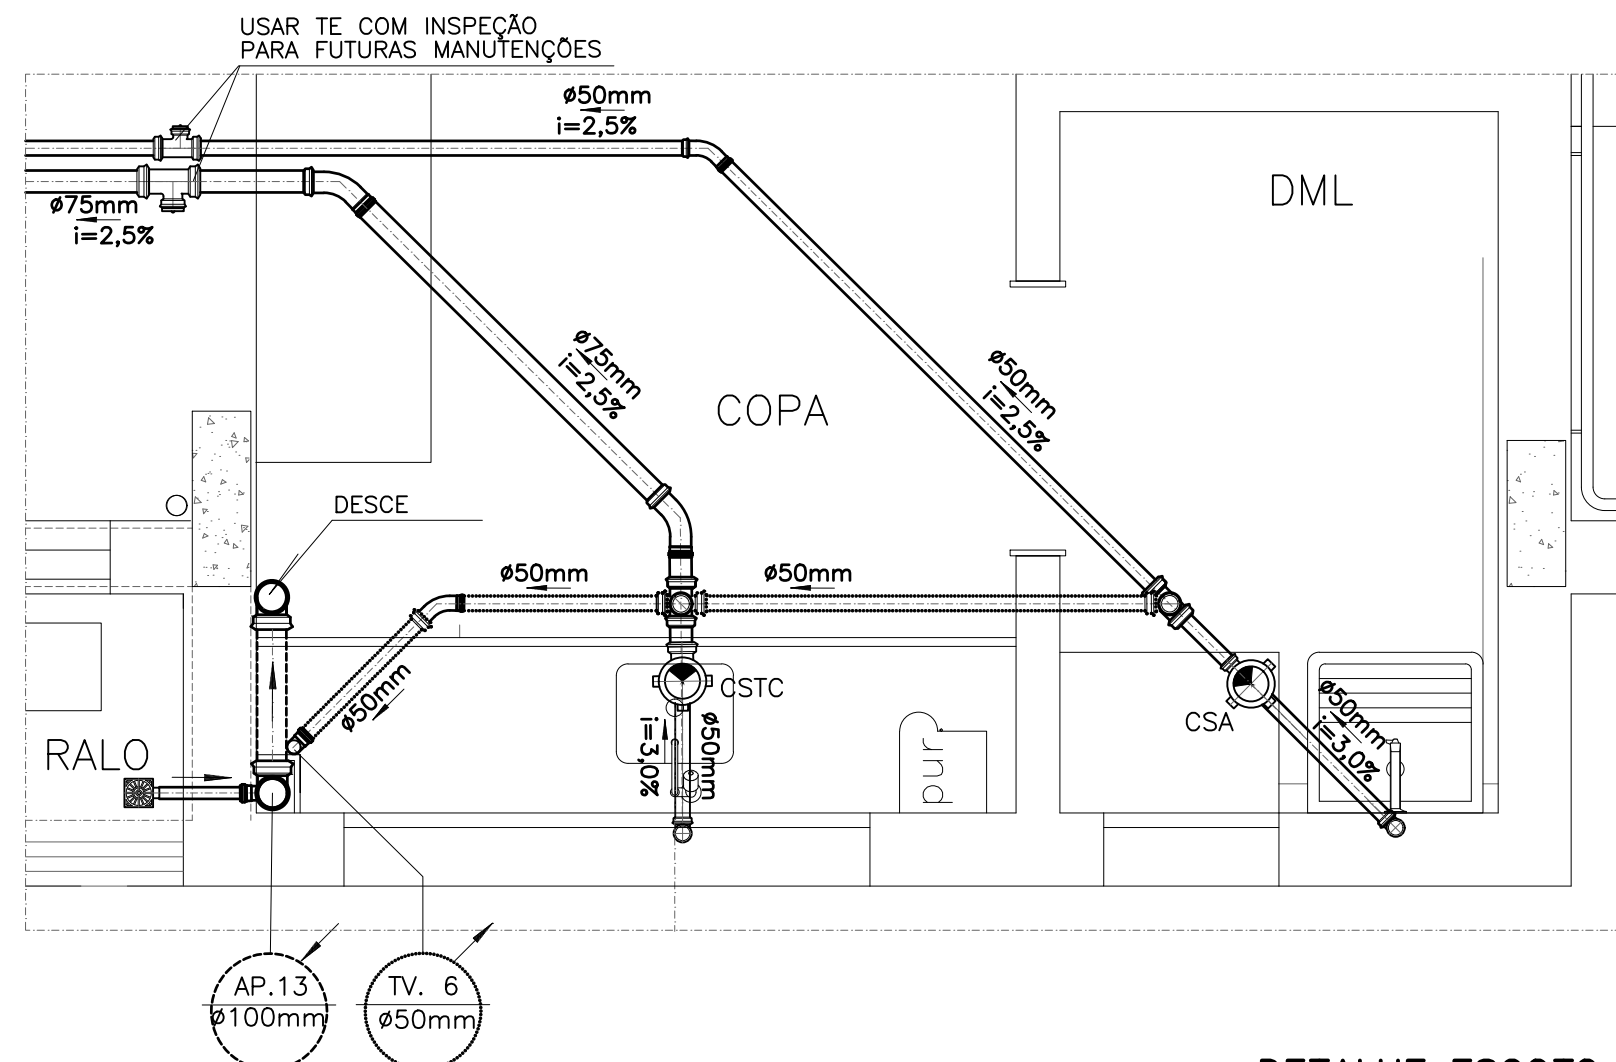

DETALHE ESGOTO  
COPA E SERVIÇO  
ESCALA 1:25

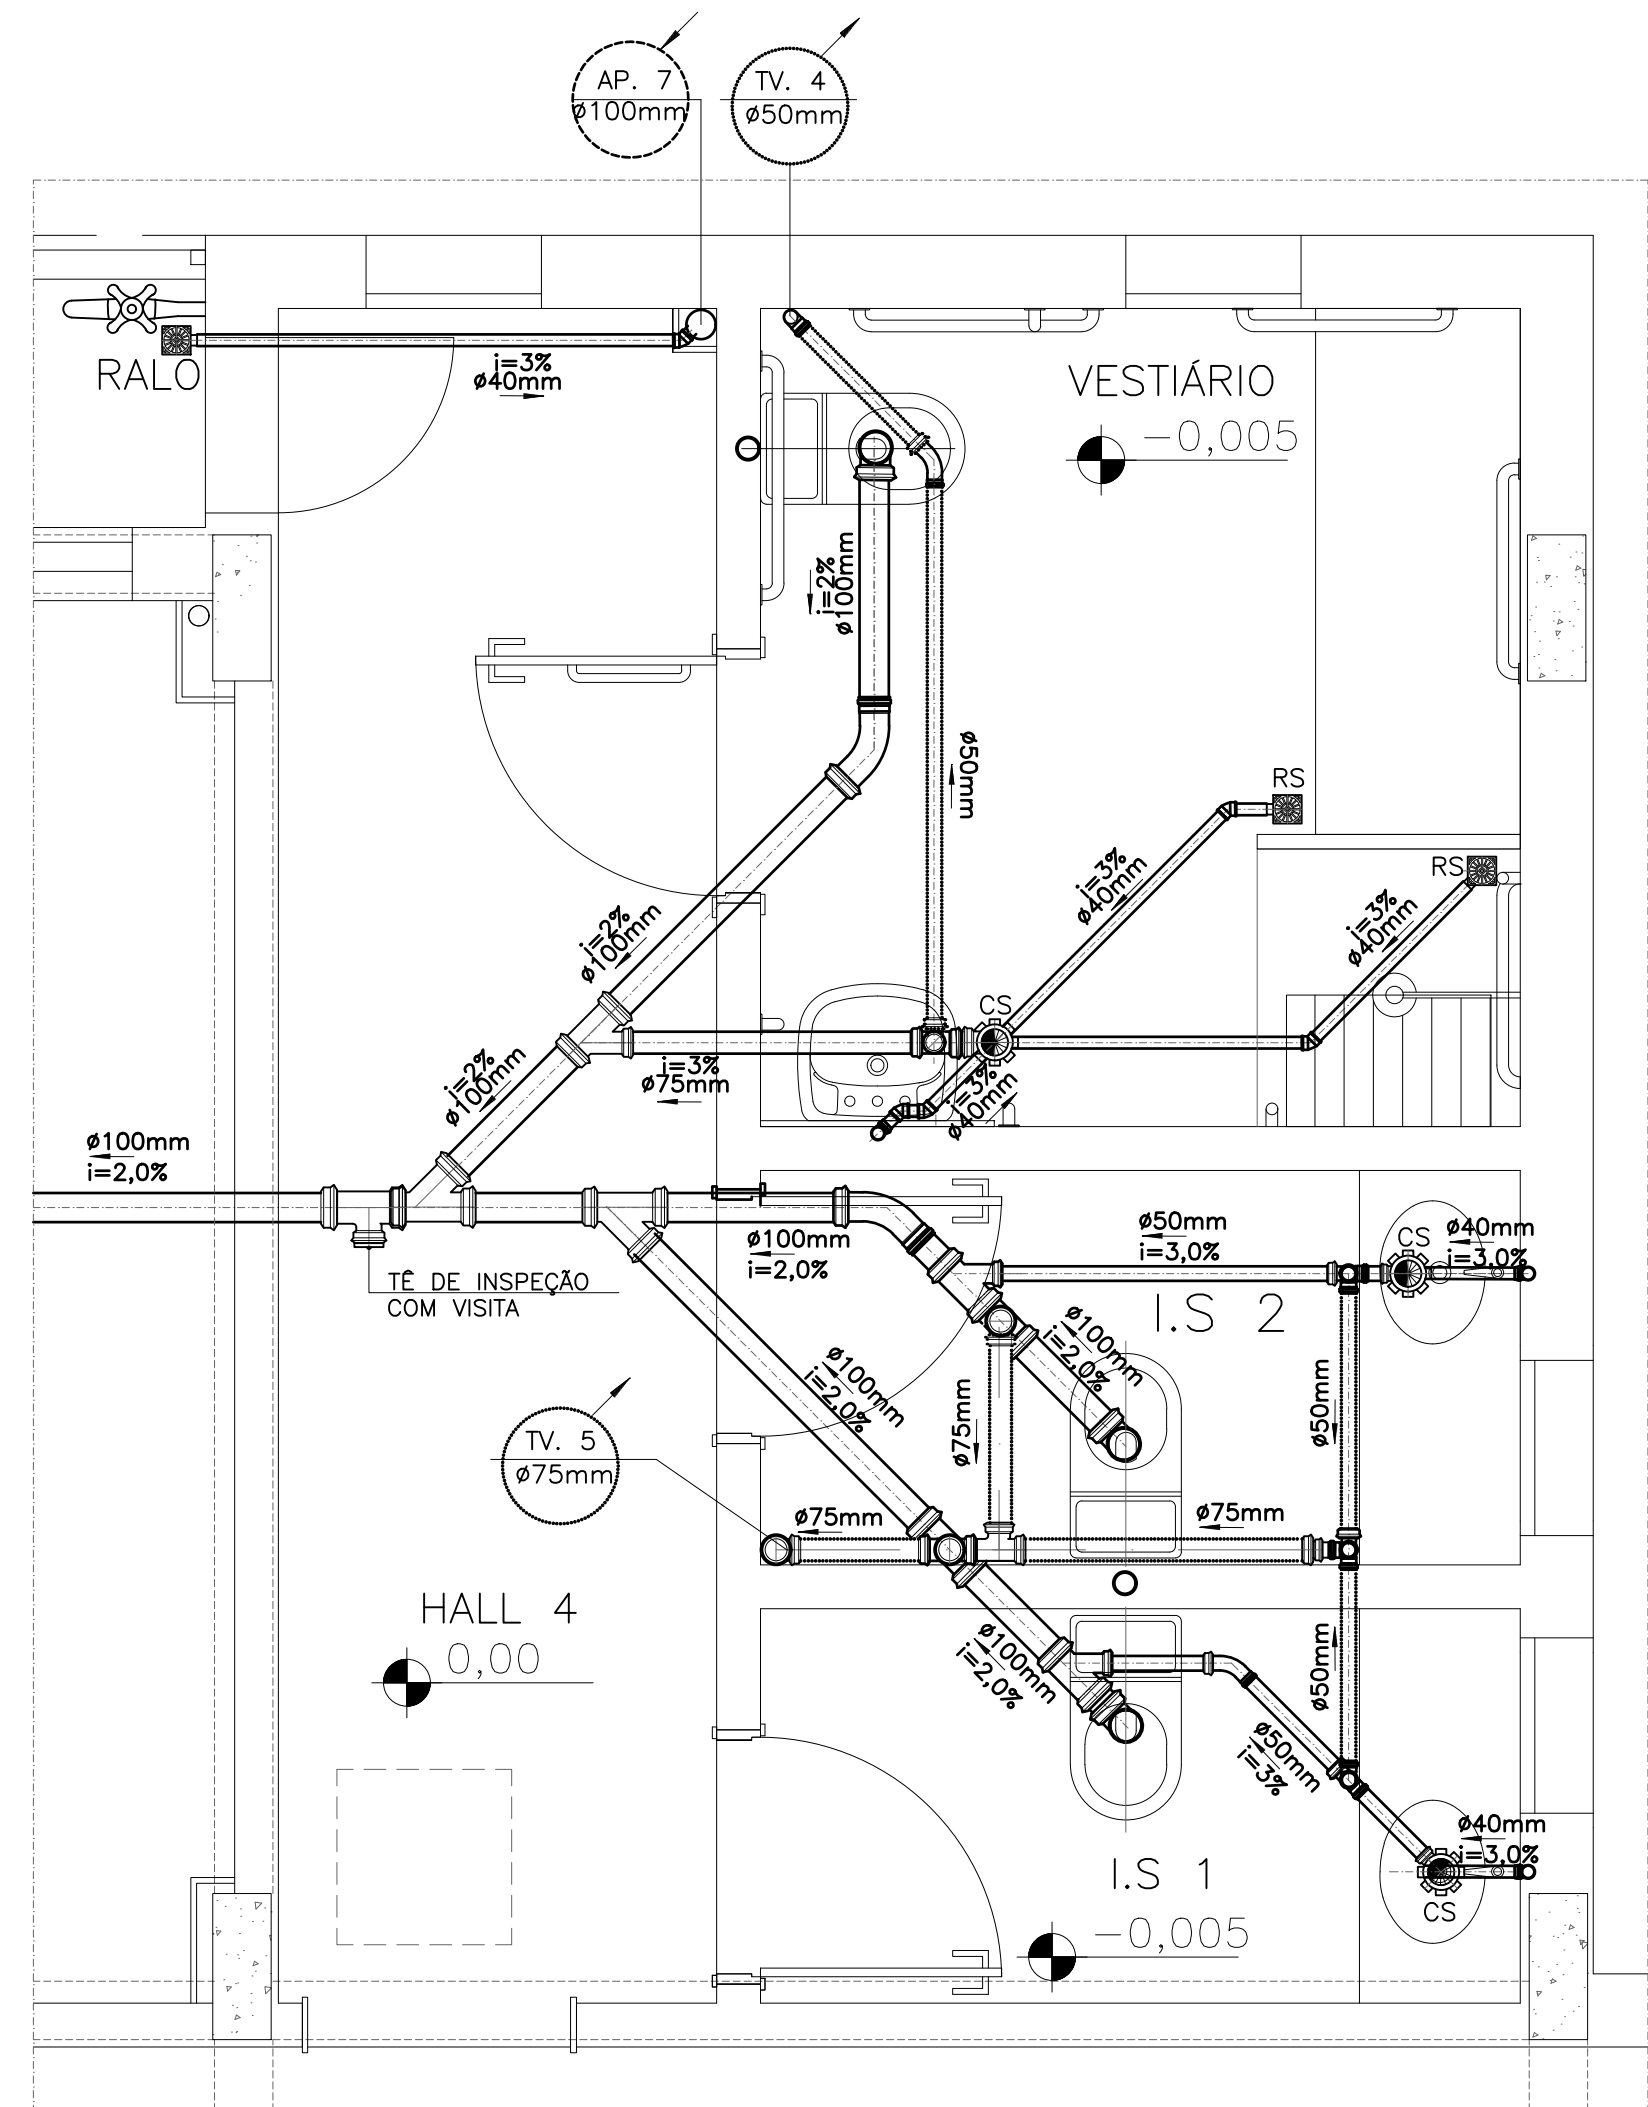

DETALHE ESGOTO  
VESTIÁRIO, IS.1 E IS.2  
ESCALA 1:25

EXE	00	EMIÇÃO INICIAL	JPONTES	20/09/24
TIPO	REV	DESCRIÇÃO	DESENHO	DATA
REVISÕES				
MINISTÉRIO PÚBLICO DO ESTADO DE MINAS GERAIS				
PROPRIETÁRIO: ESTADO DE MINAS GERAIS – VINCULADO À PROCURADORIA-GERAL DE JUSTIÇA DO ESTADO DE MINAS GERAIS			CNPJ: 20.971.057/0001-45	
PROJETO HIDROSSANITÁRIO				
PROJETO PADRÃO A5.2		ETAPA: EXECUTIVO	ÁREA CONSTRUÍDA: 921,74 m²	
UNIDADE RESPONSÁVEL DIRETORIA DE PROJETOS DE EDIFICAÇÕES/ SUPERINTENDÊNCIA DE ENGENHARIA E ARQUITETURA				
RESPONSÁVEL TÉCNICO PELO PROJETO  JULIANE BAÊTA PONTES MOSCATELLI			CREA: 63796-D	
CONTEÚDO:  DETALHES ESGOTO			DATA: SET/2024  ESCALA: Indicados	FOLHA:  03/04