




TABELA DE CONVERSÃO		
POLEGADAS	PVC SOLDÁVEL	CPVC
ø 2"	ø 60 mm	ø 54 mm
ø 1.1/2"	ø 50 mm	ø 42mm
ø 1.1/4"	ø 40 mm	ø 35 mm
ø 1"	ø 32 mm	ø 28 mm
ø 3/4"	ø 25 mm	ø 22 mm
ø 1/2"	ø 20 mm	ø 15 mm

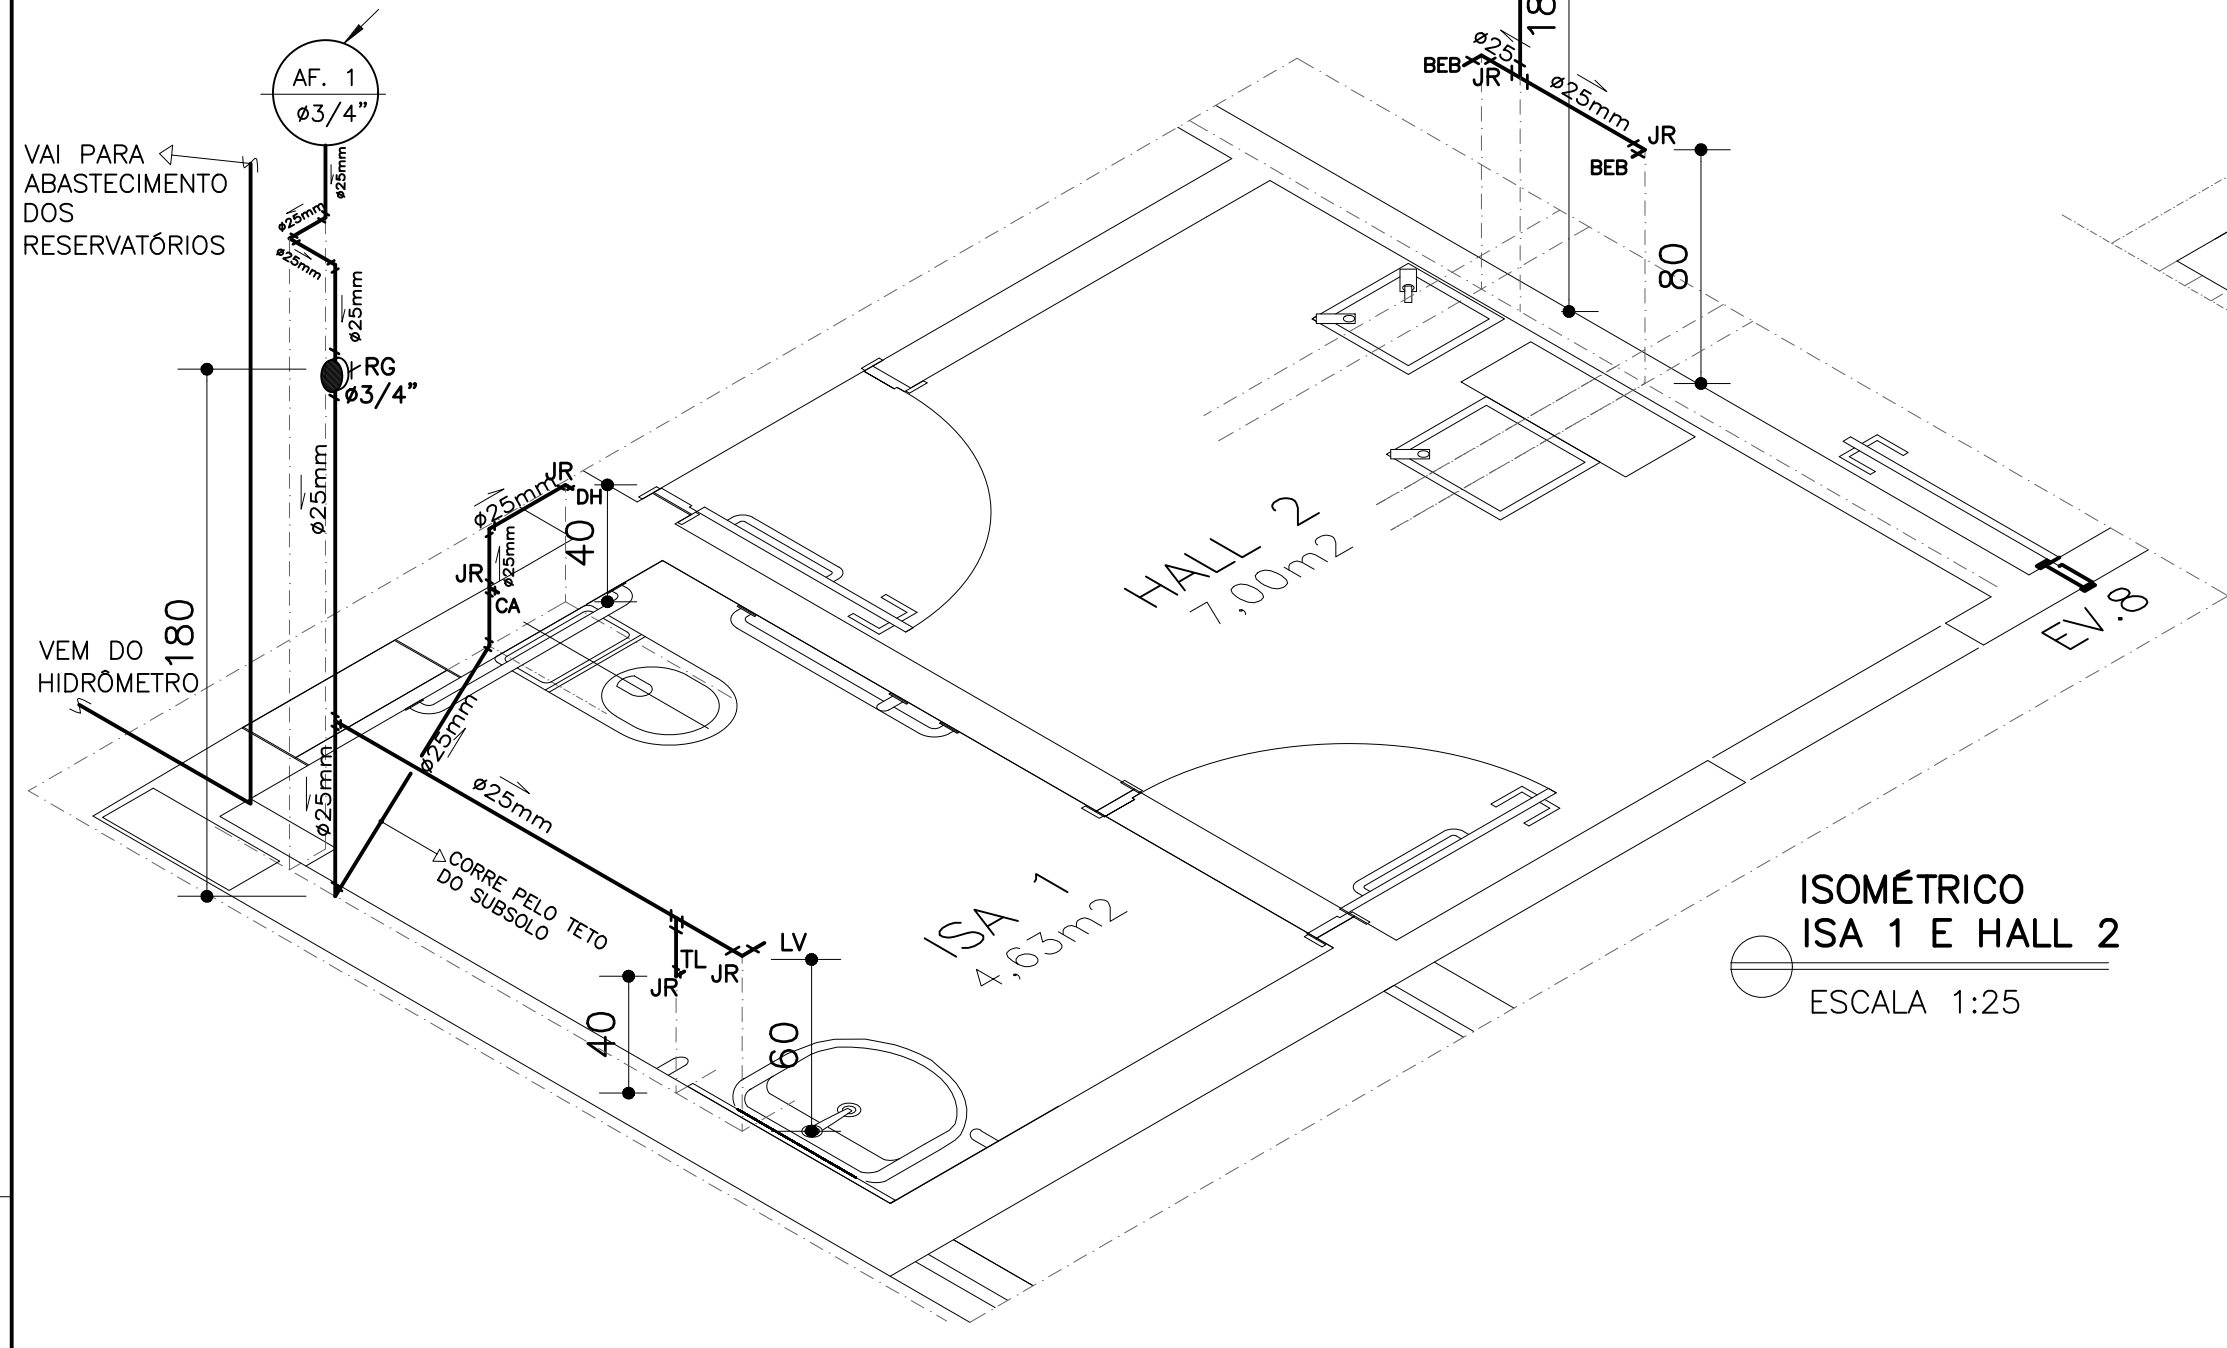


ISOMÉTRICO
ISA 1 E HALL 2
ESCALA 1:25

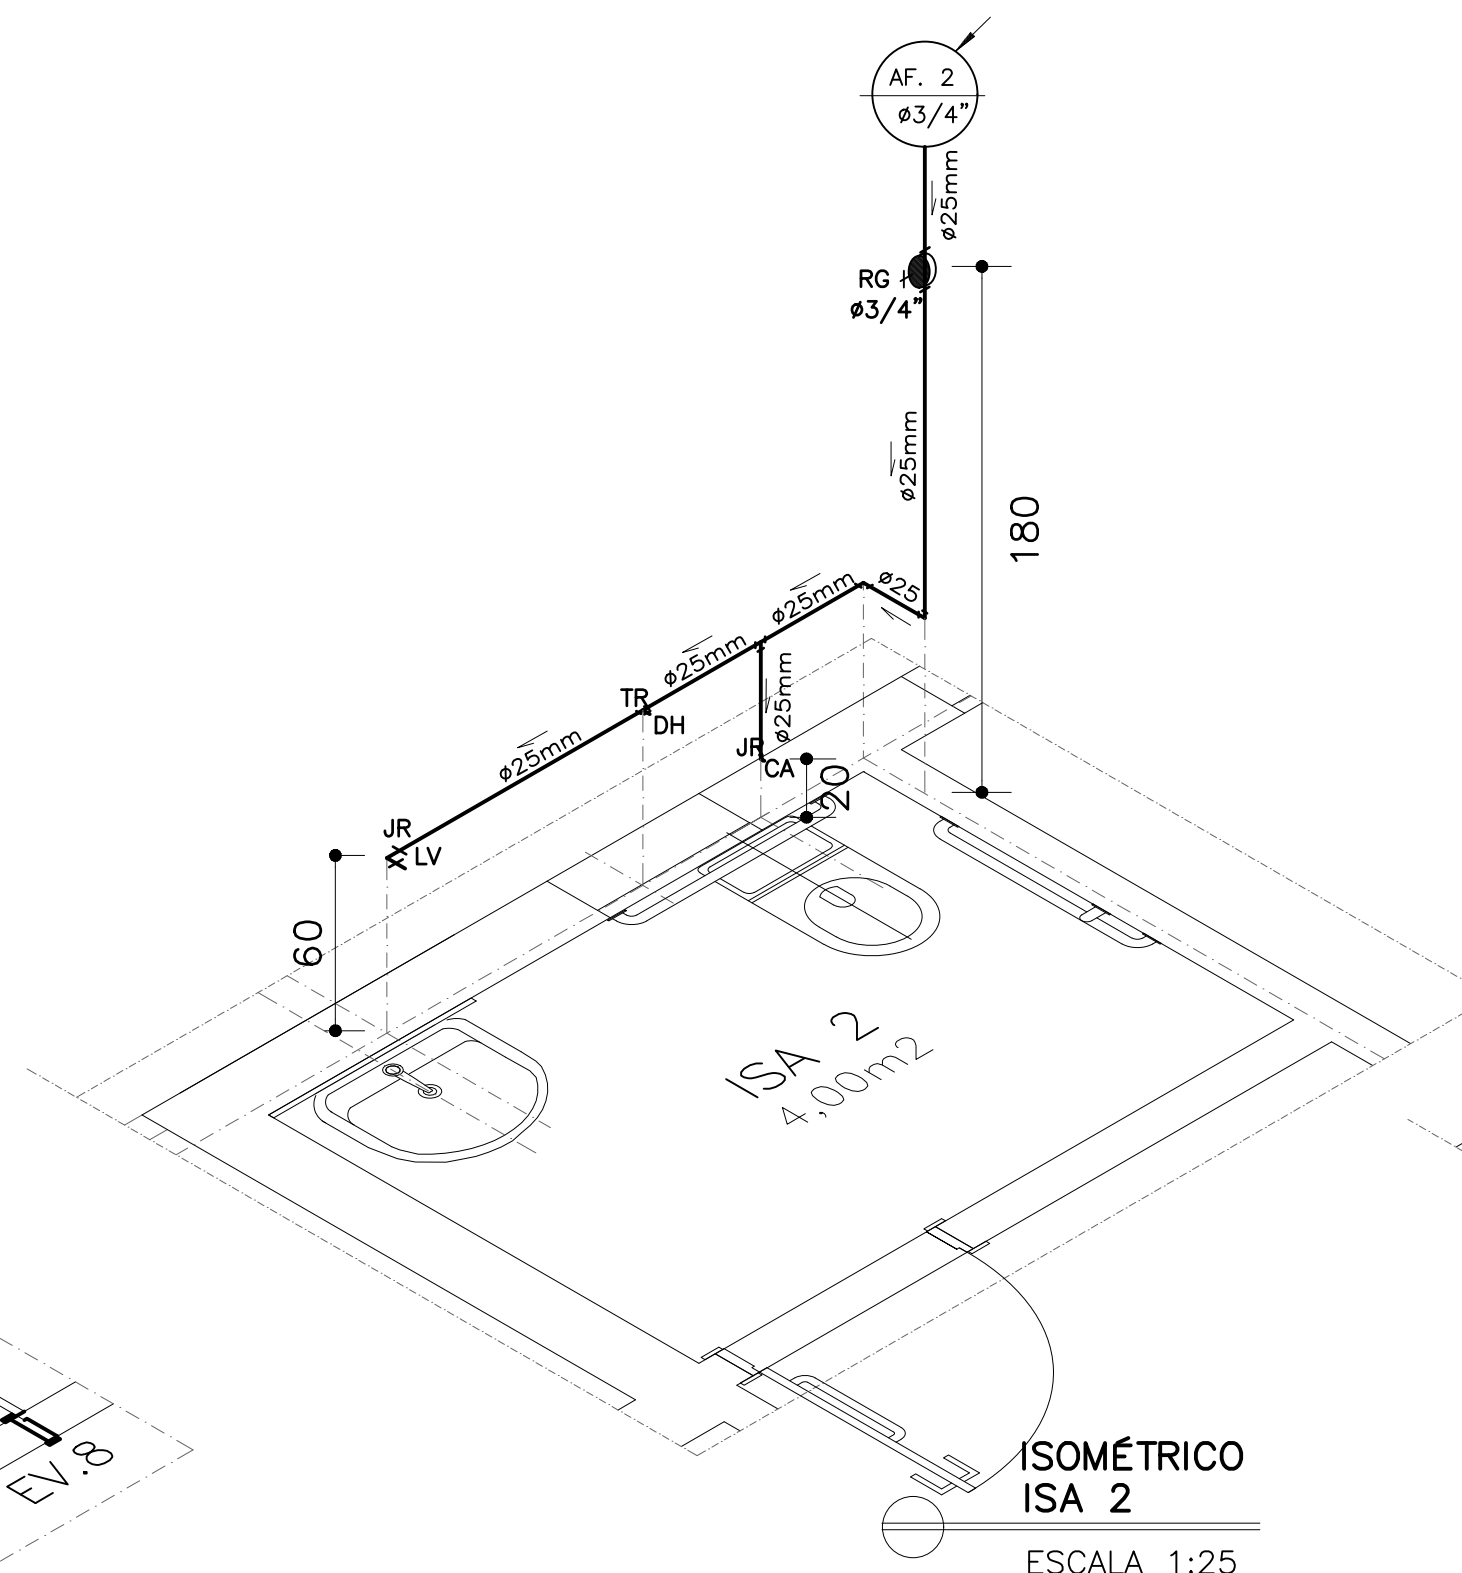


ISOMÉTRICO
ISA 2
ESCALA 1:25

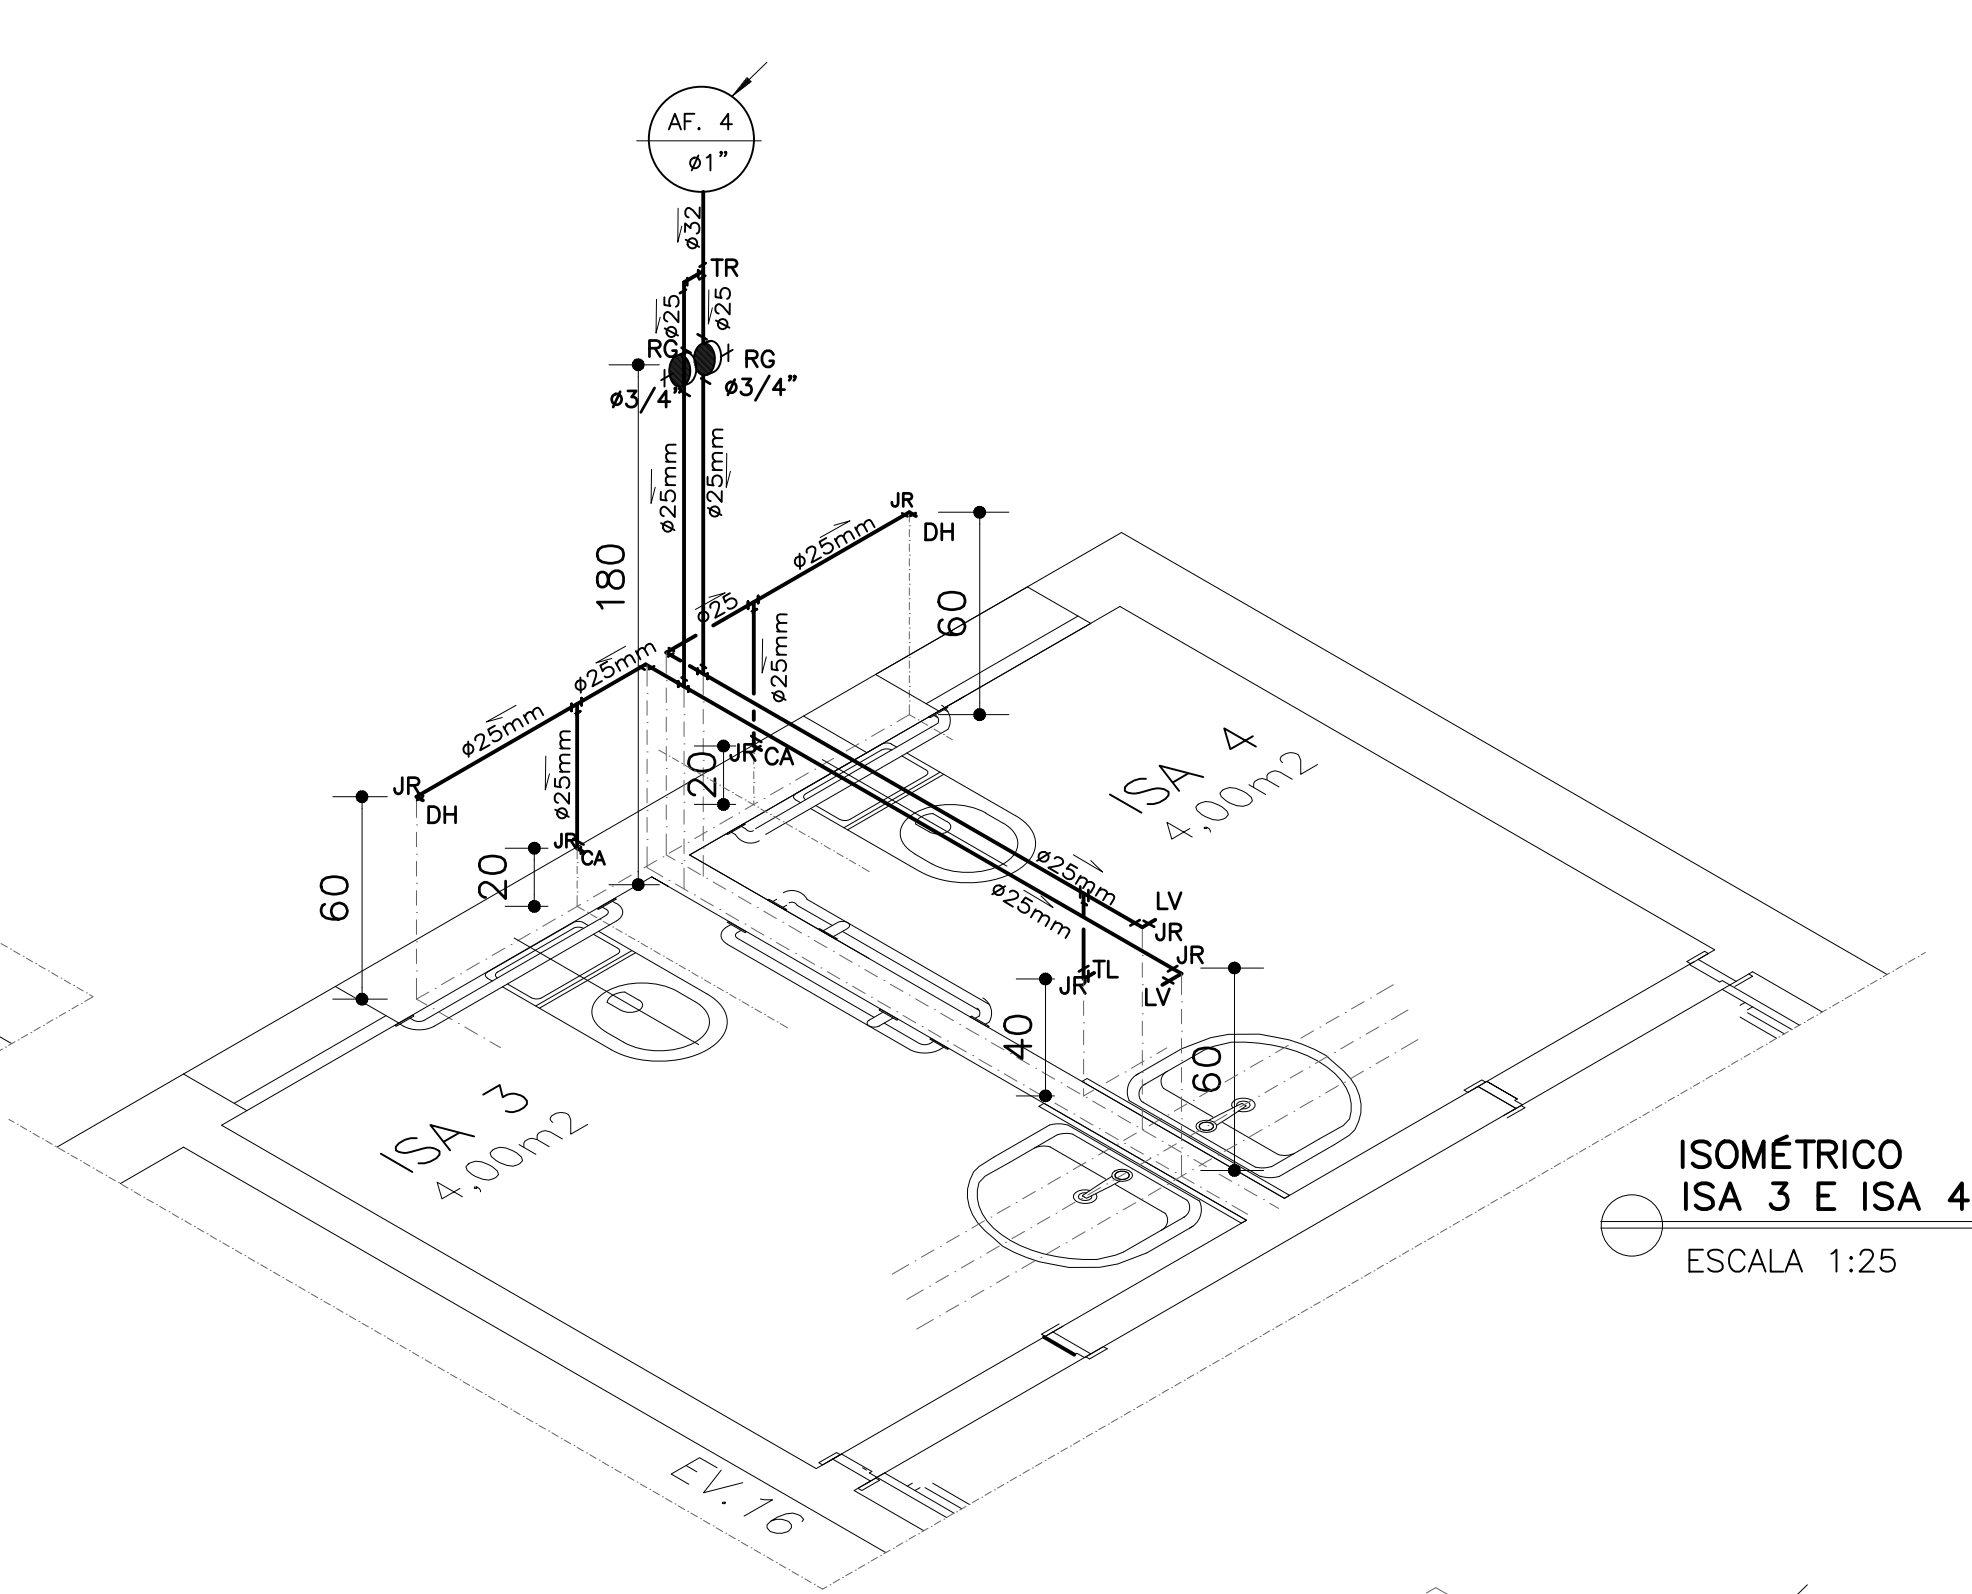


ISOMÉTRICO
ISA 3 E ISA 4
ESCALA 1:25

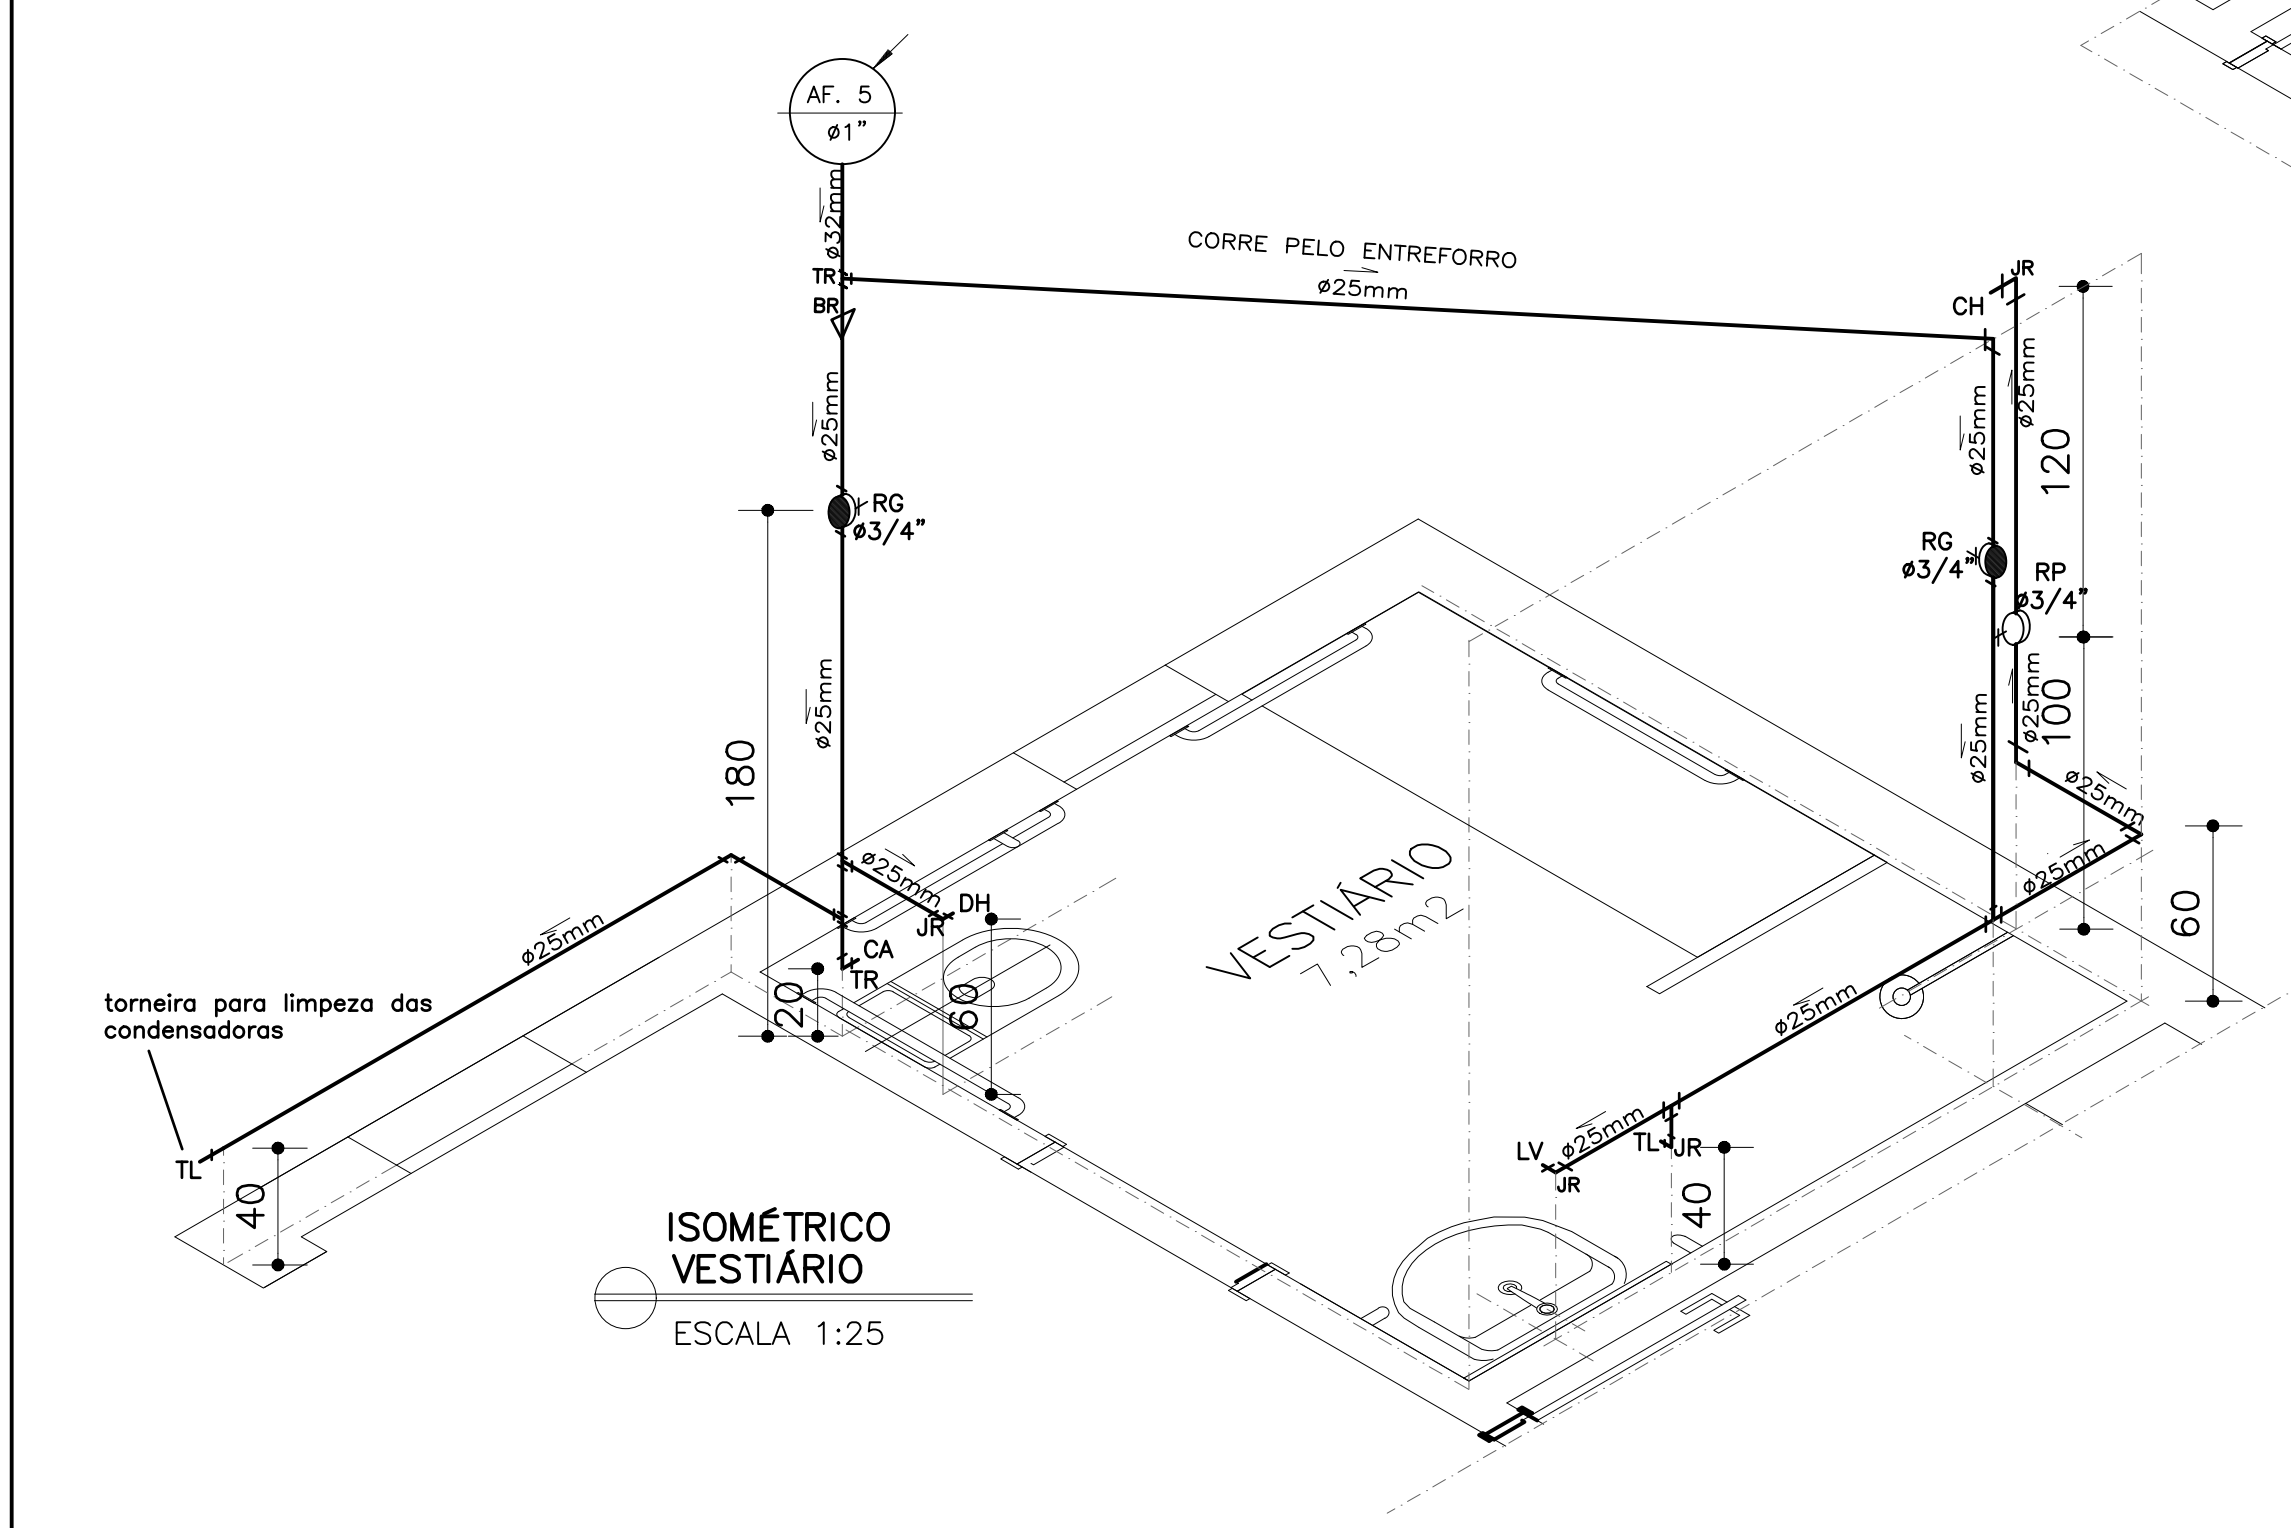

ISOMÉTRICO
VESTIÁRIO
ESCALA 1:25

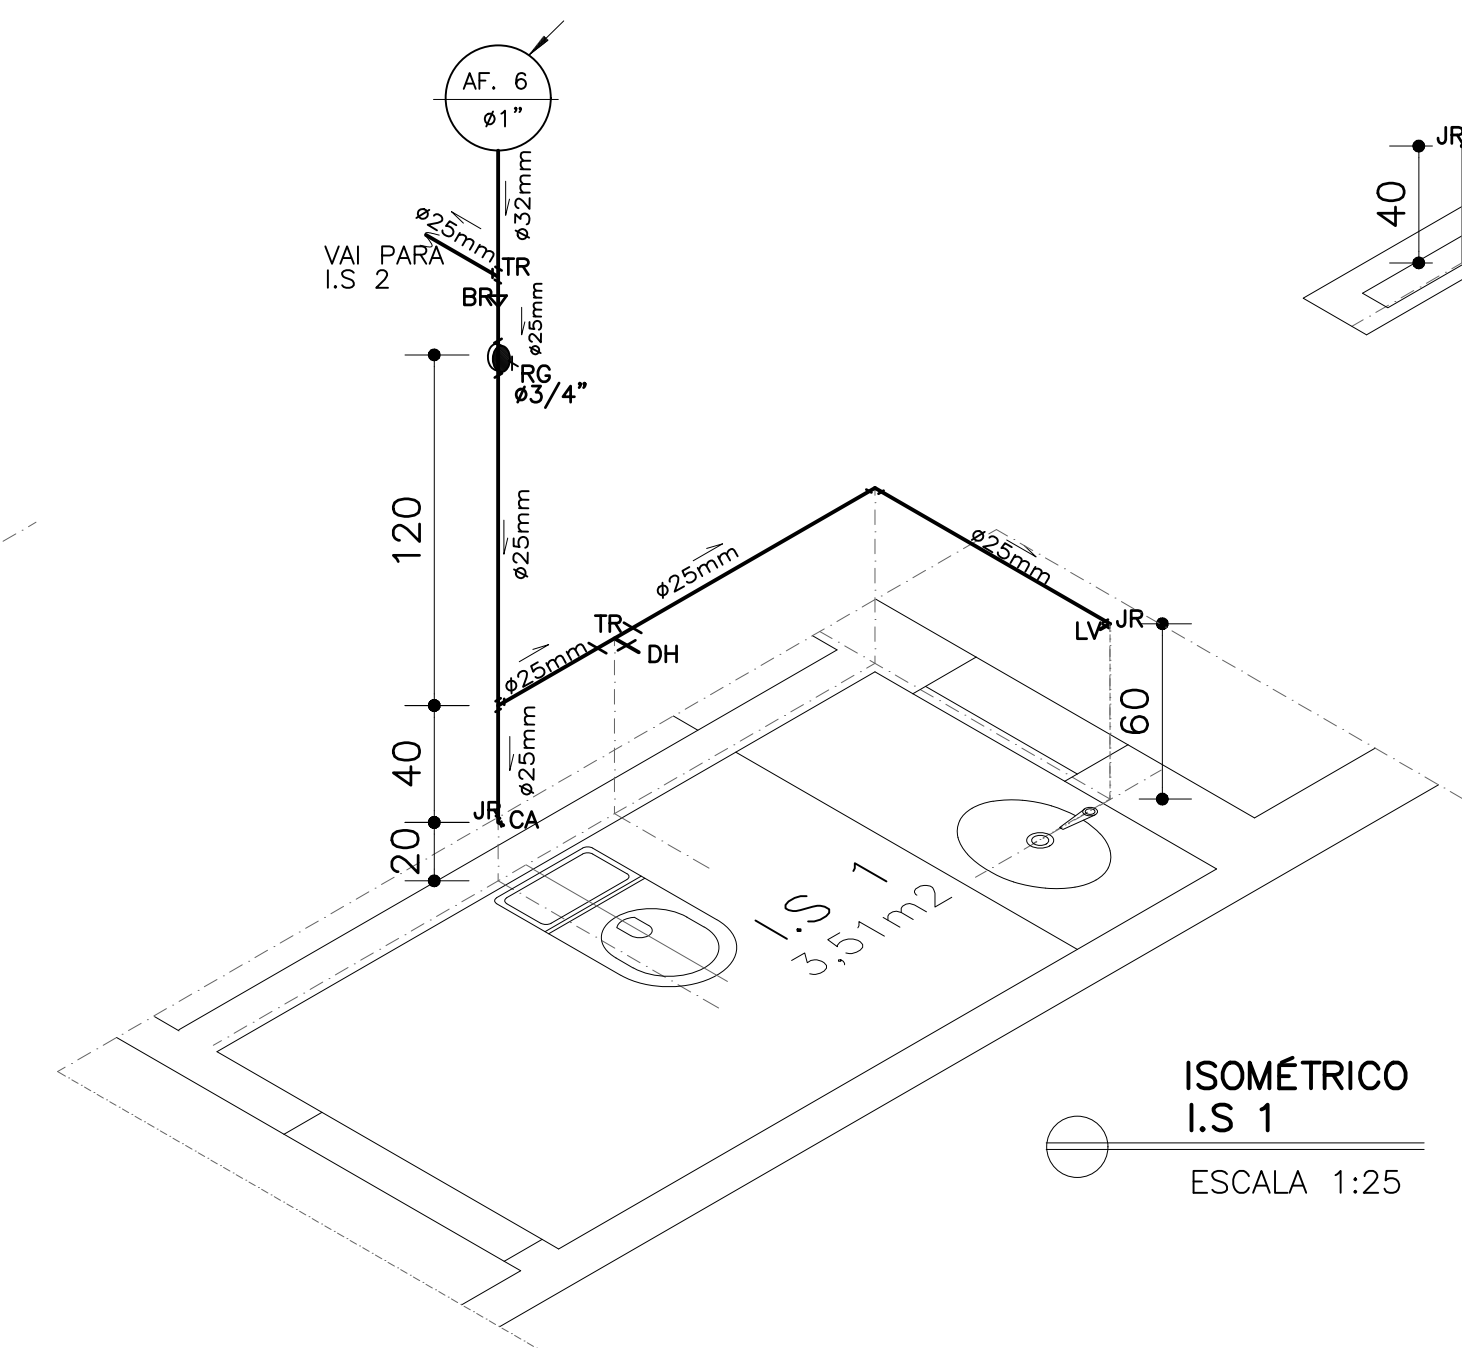

ISOMÉTRICO
I.S. 1
ESCALA 1:25

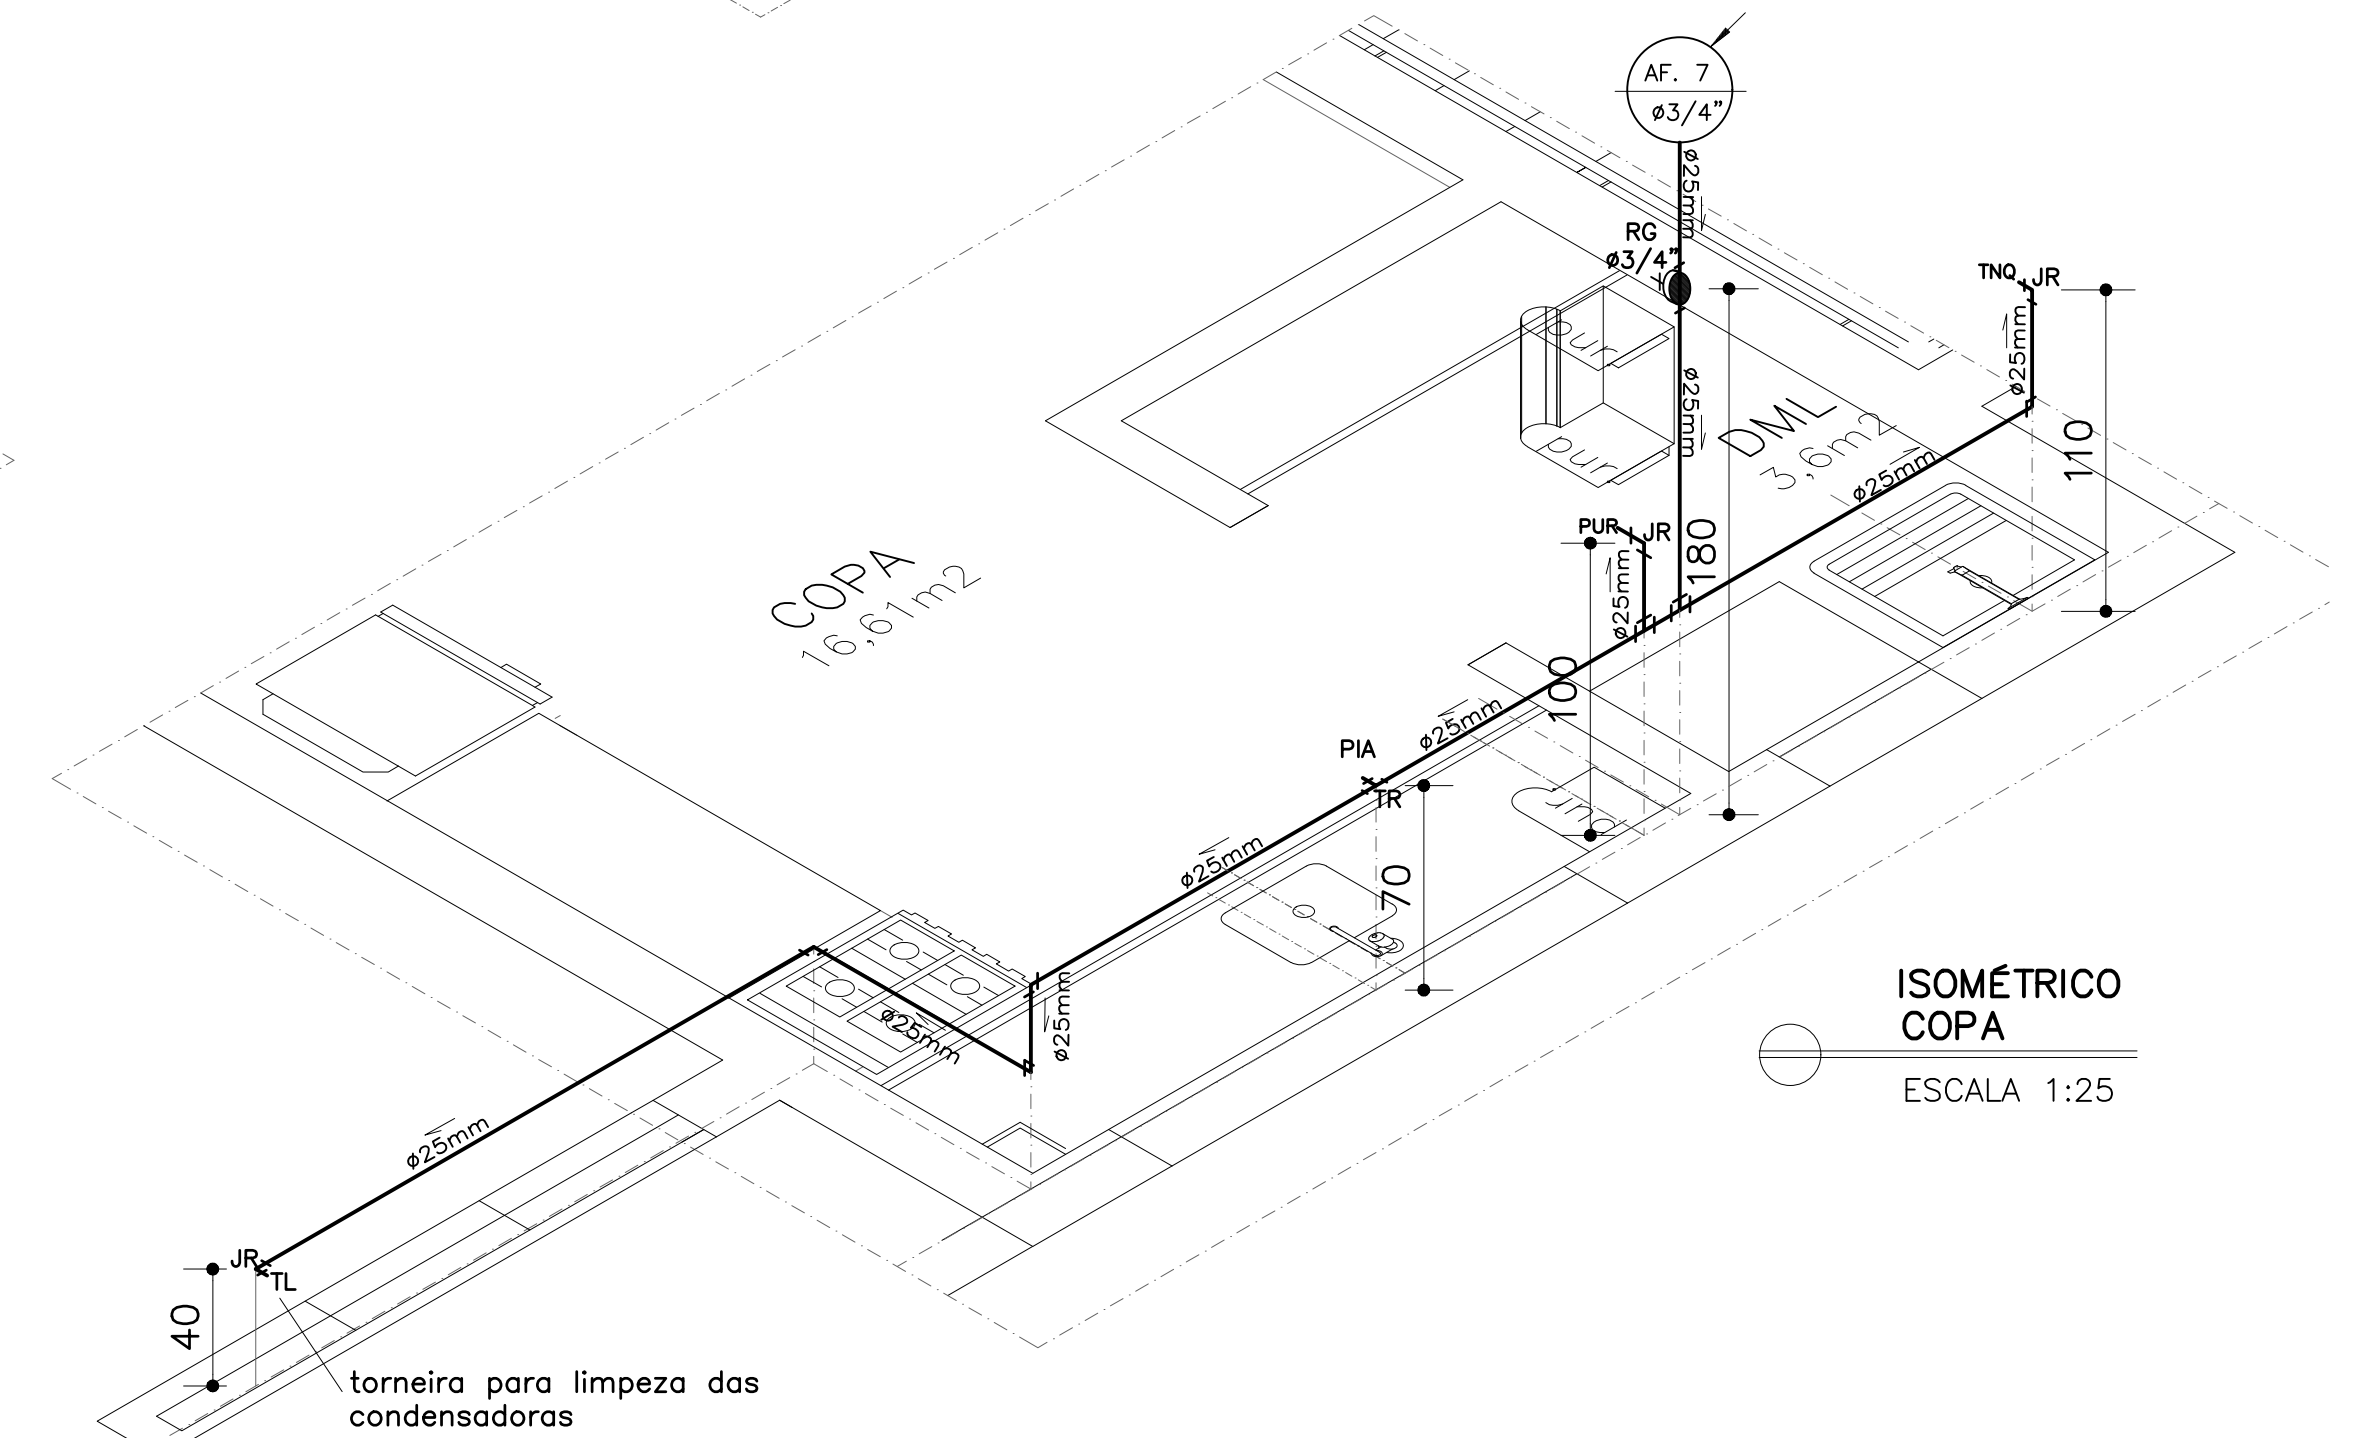

ISOMÉTRICO
COPA
ESCALA 1:25

EXE	OO	EMIÇÃO INICIAL		JPONTES 20/09/24
TIPO	REV	DESCRIÇÃO		DESENHO DATA
REVISÕES				
MINISTÉRIO PÚBLICO DO ESTADO DE MINAS GERAIS				
PROPRIETÁRIO: ESTADO DE MINAS GERAIS – VINCULADO À PROCURADORIA–GERAL DE JUSTIÇA DO ESTADO DE MINAS GERAIS			CNPJ: 20.971.057/0001–45	
PROJETO HIDROSSANITÁRIO				
PROJETO PADRÃO A5.2		ETAPA: EXECUTIVO	ÁREA CONSTRUÍDA: 921,74 m²	
UNIDADE RESPONSÁVEL DIRETORIA DE PROJETOS DE EDIFICAÇÕES/ SUPERINTENDÊNCIA DE ENGENHARIA E ARQUITETURA				
RESPONSÁVEL TÉCNICO PELO PROJETO JULIANE BAETA PONTES MOSCATELLI			CREA: 63796–D	
CONTEGODO: ISOMÉTRICOS			DATA: SET/2024 ESCALA: Indicados	FOLHA: 04/04