

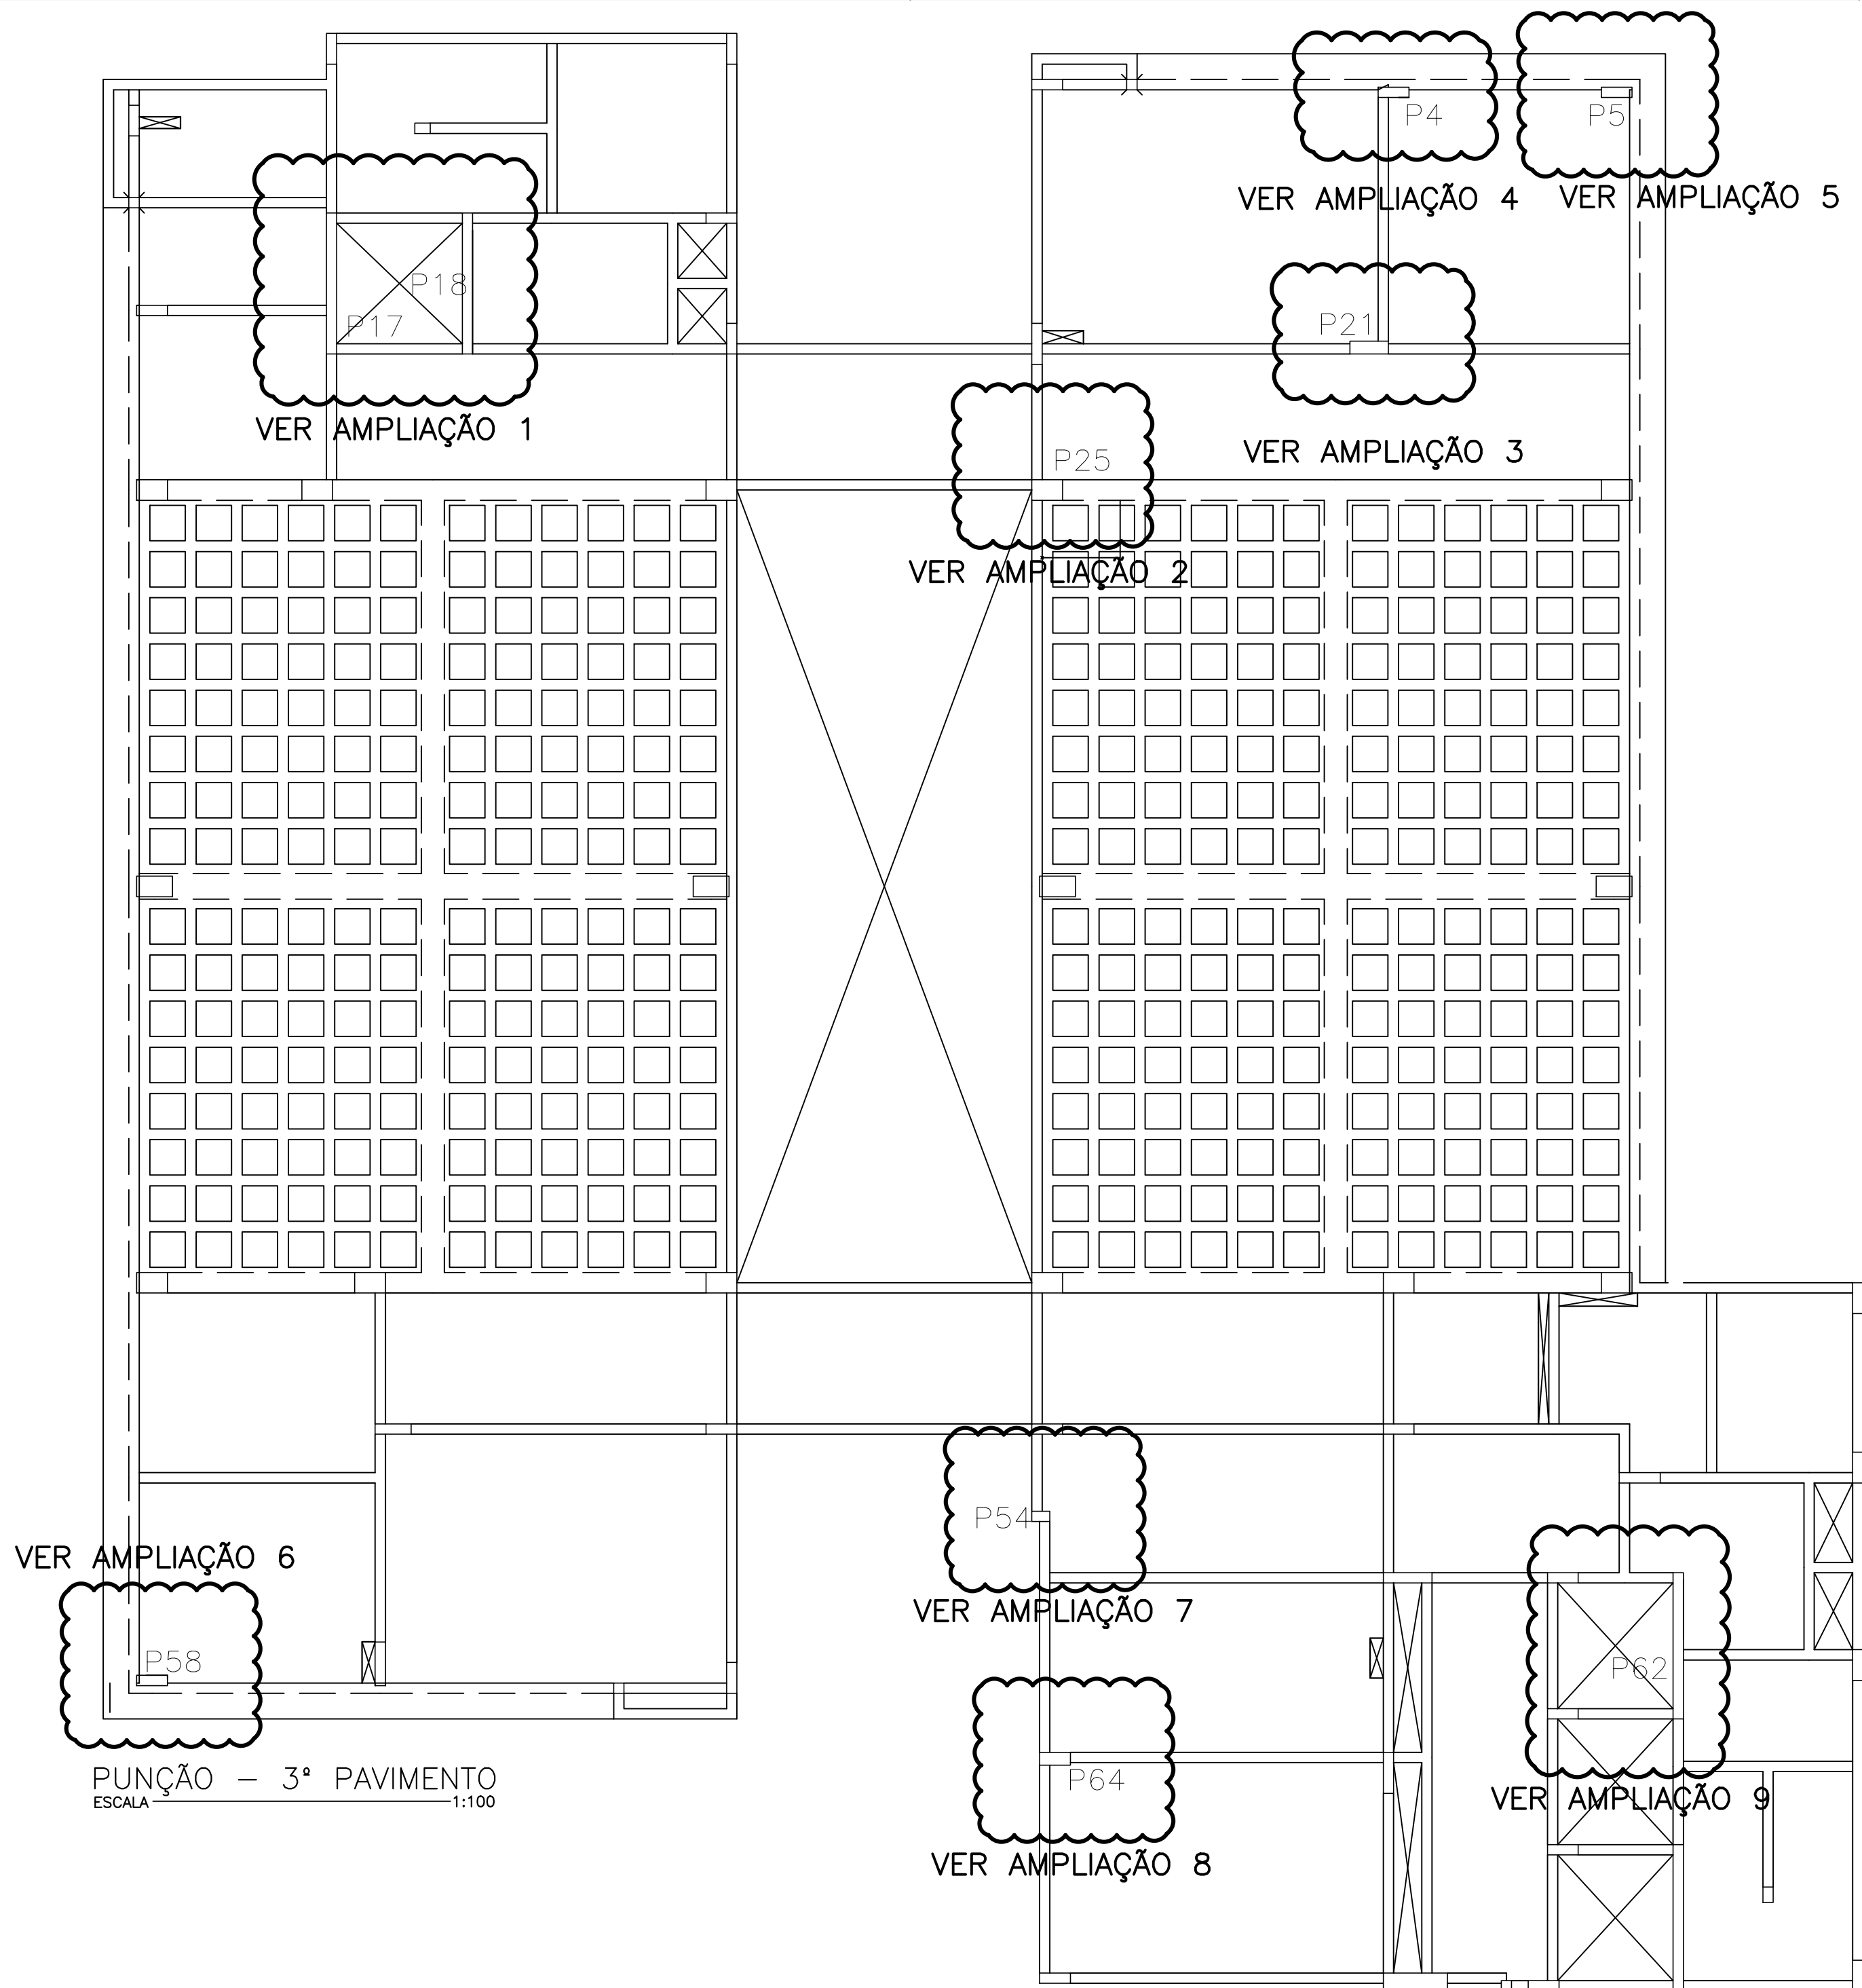
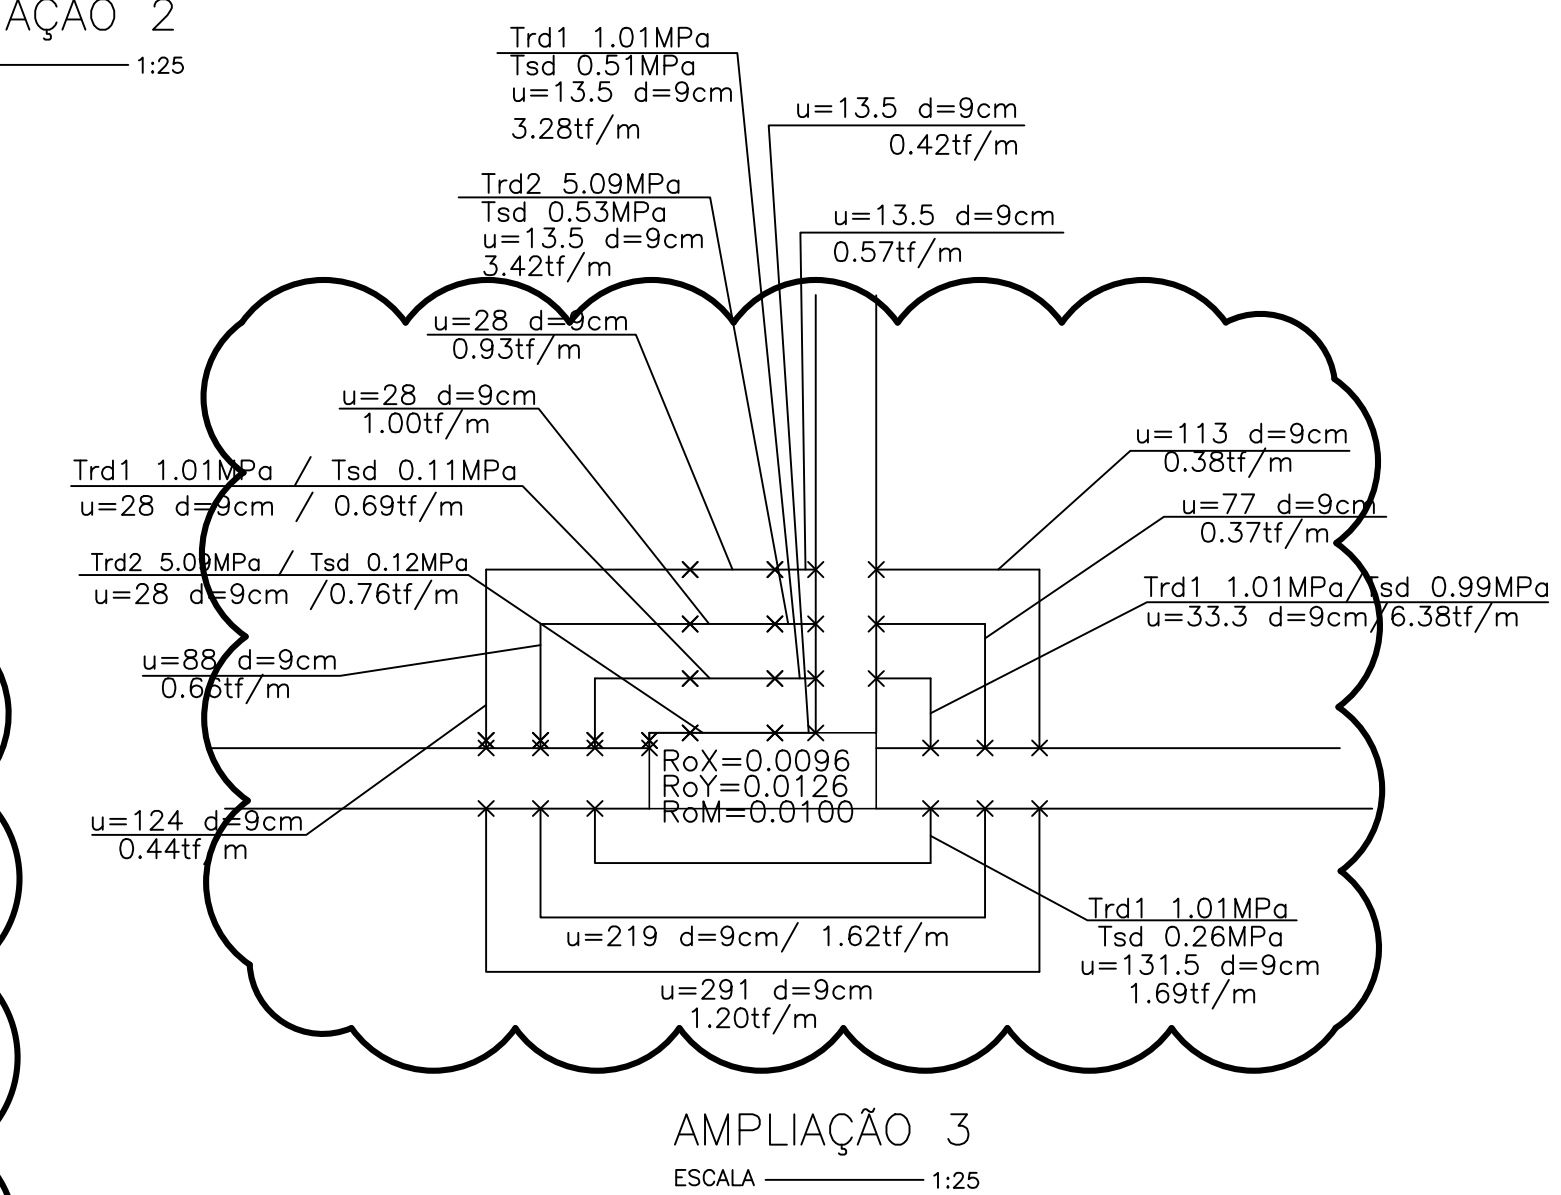
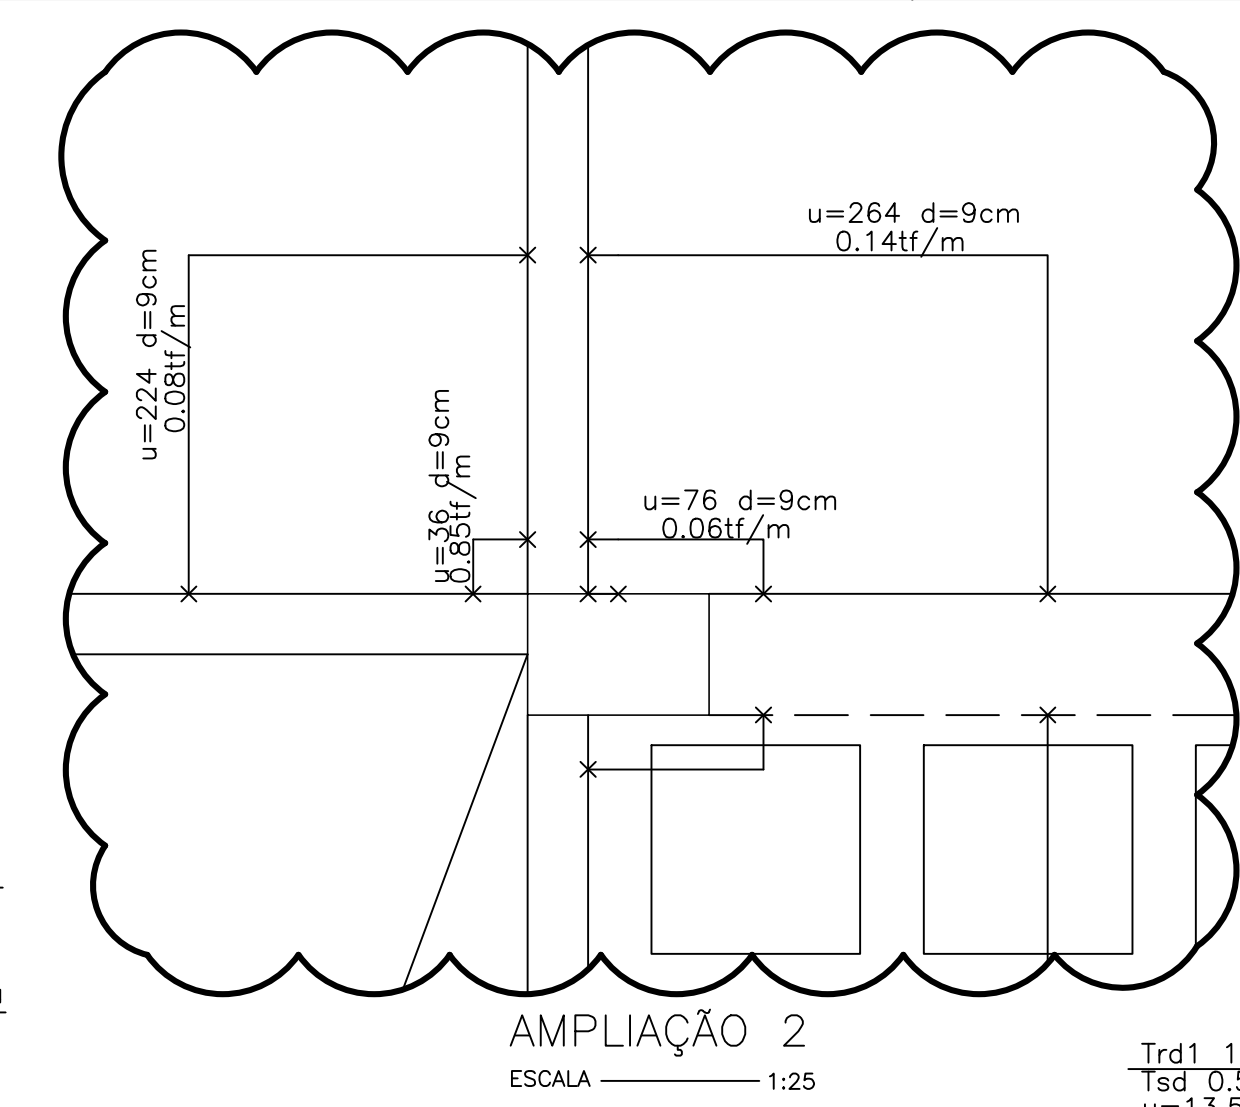
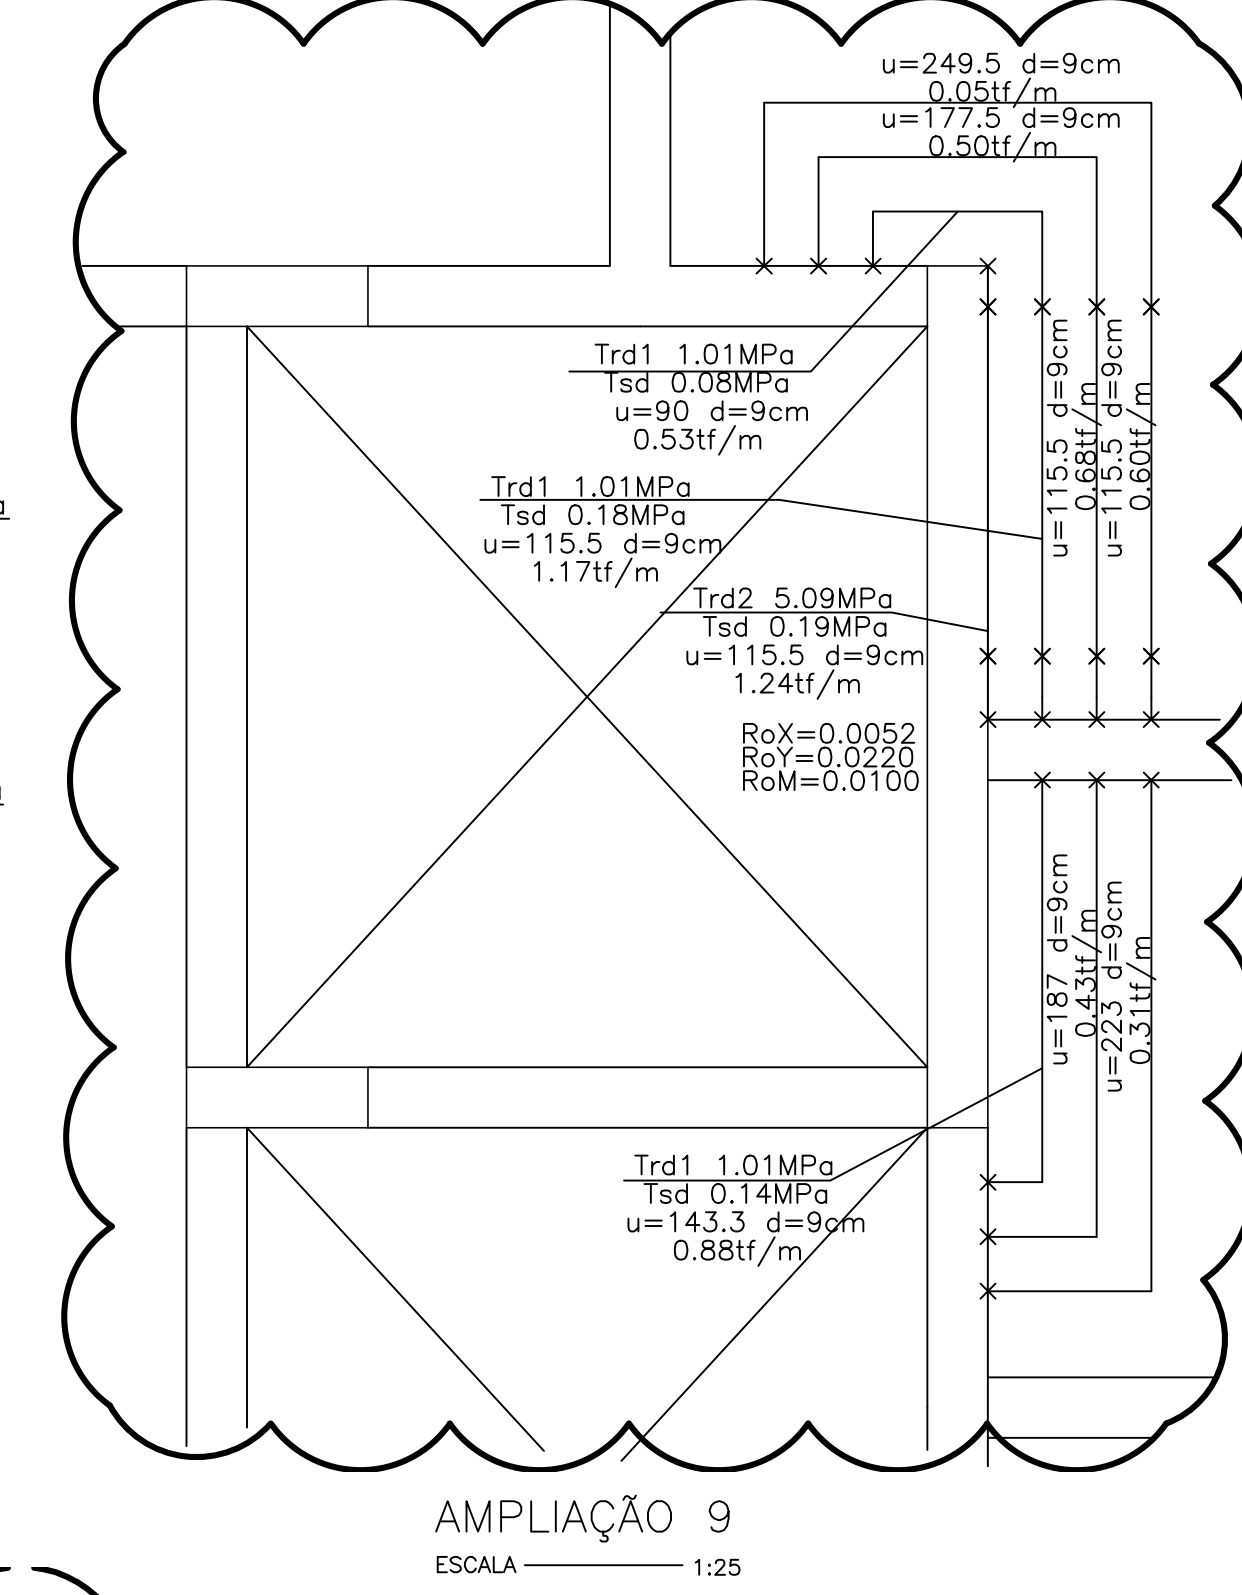
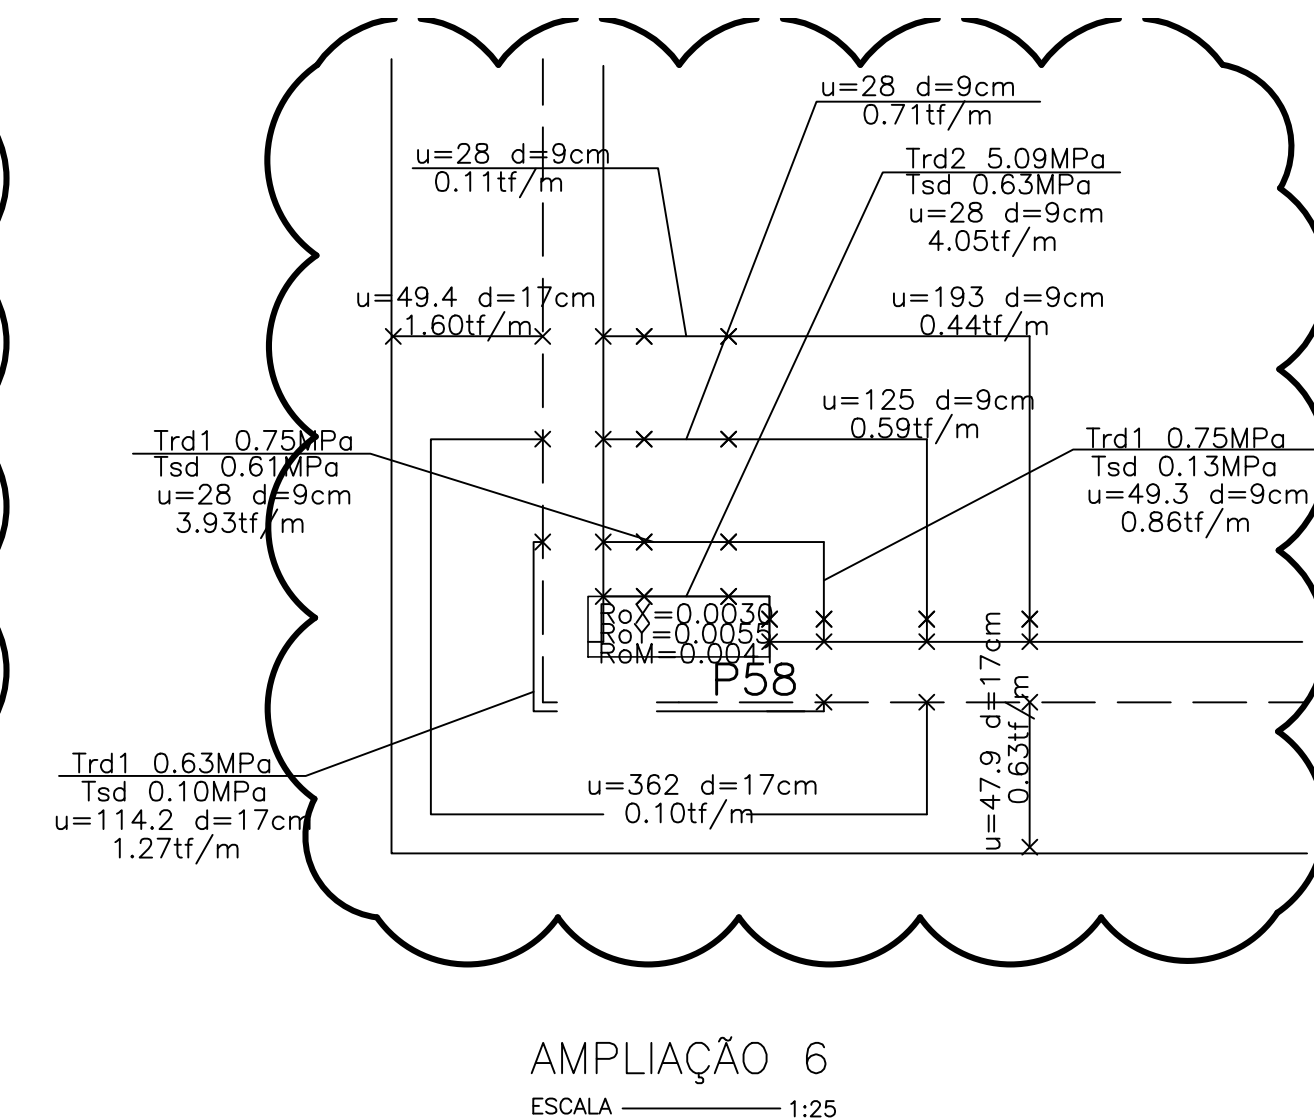
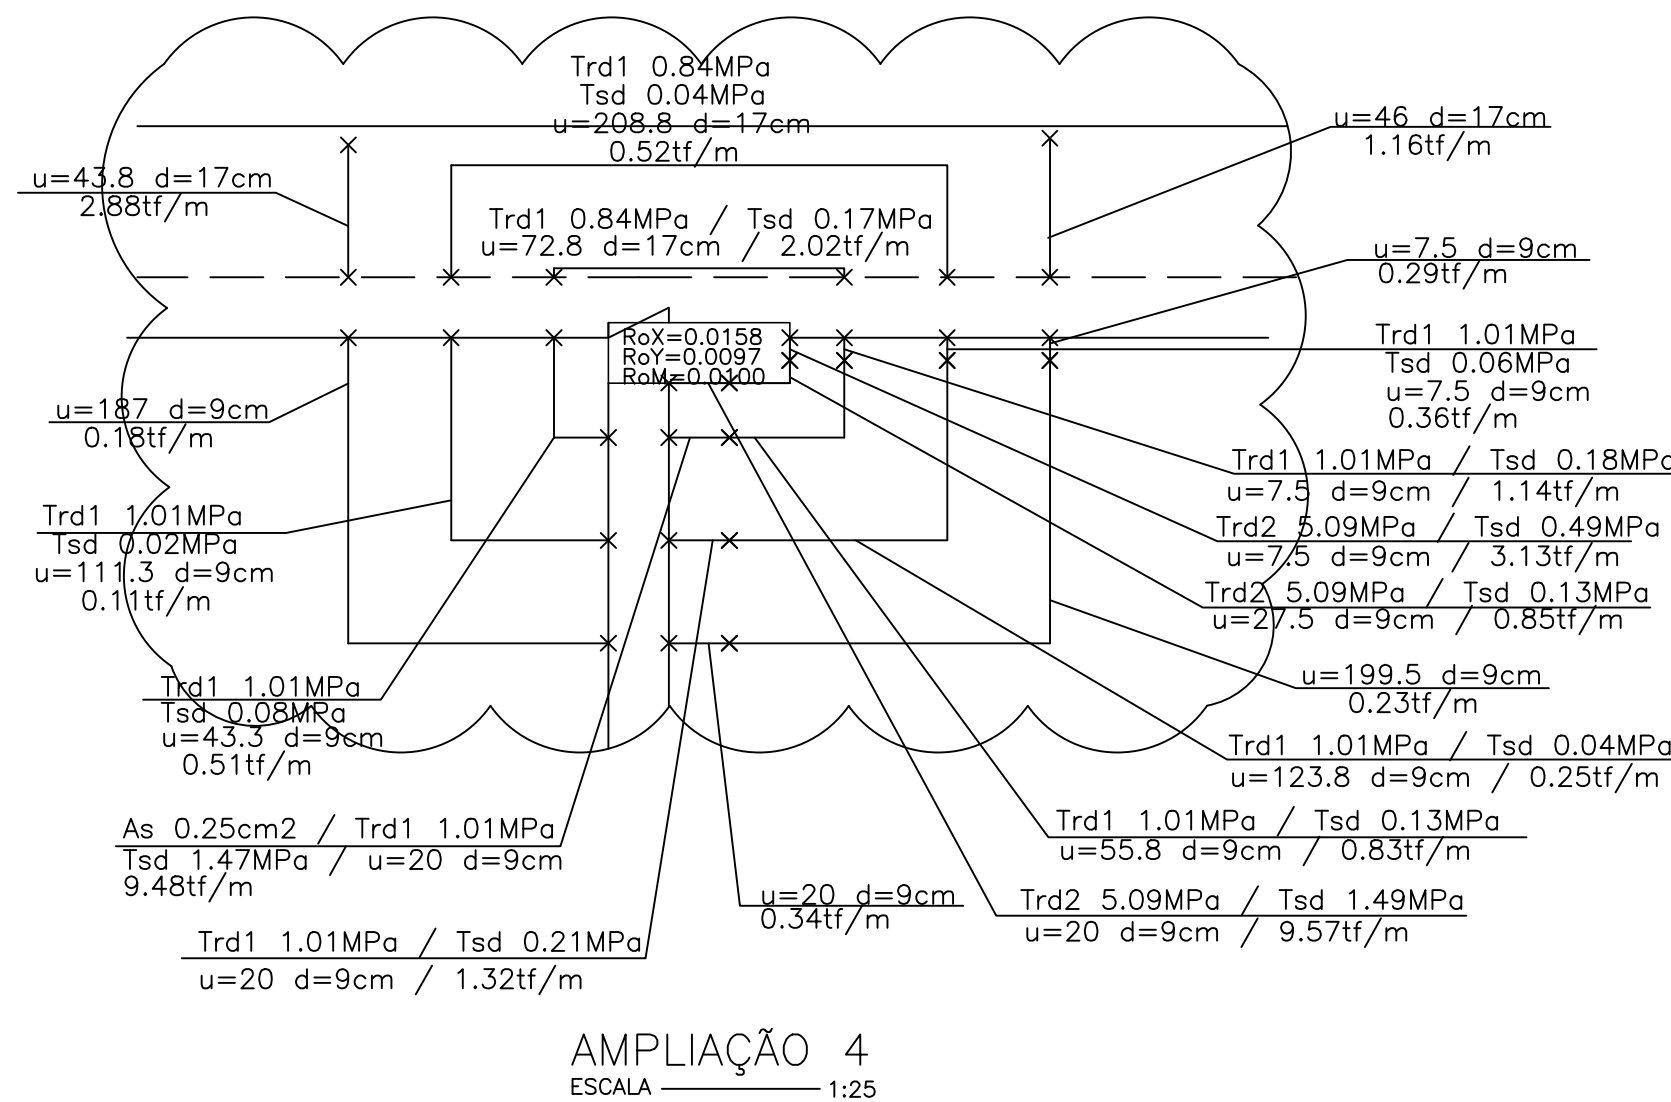
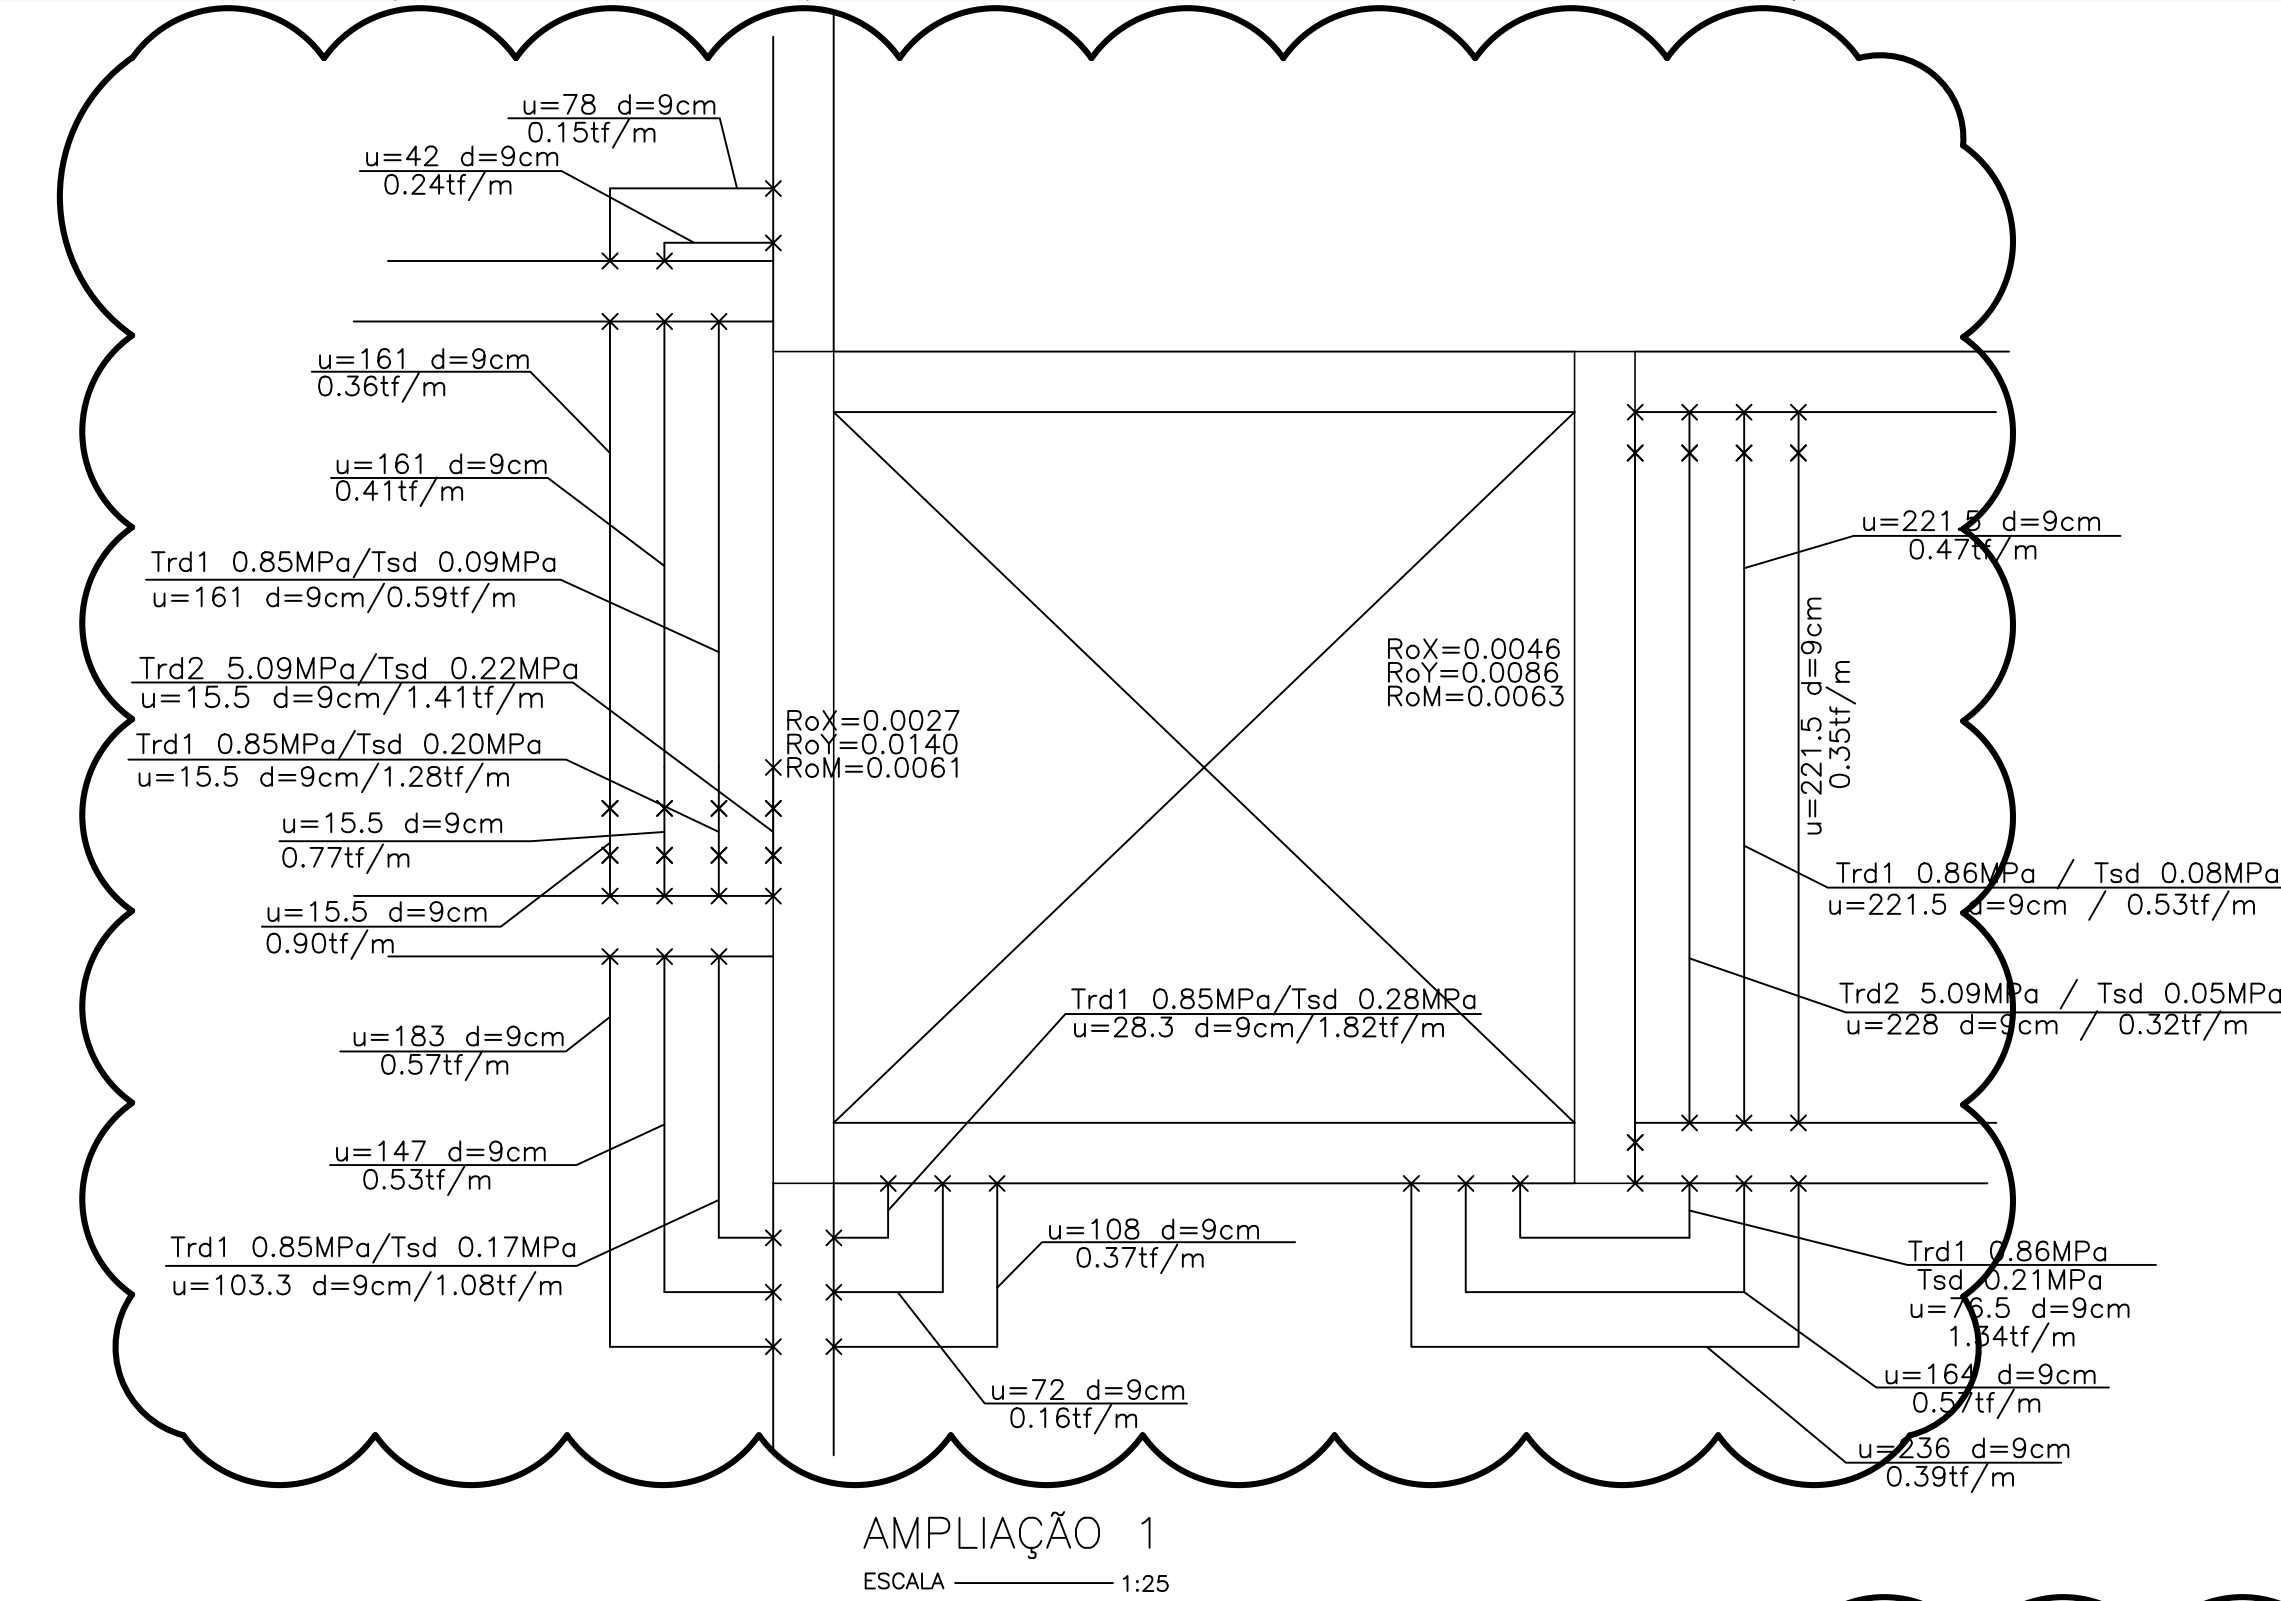


CONTROLE DAS FOLHAS - FOLHAS ALTERNAS

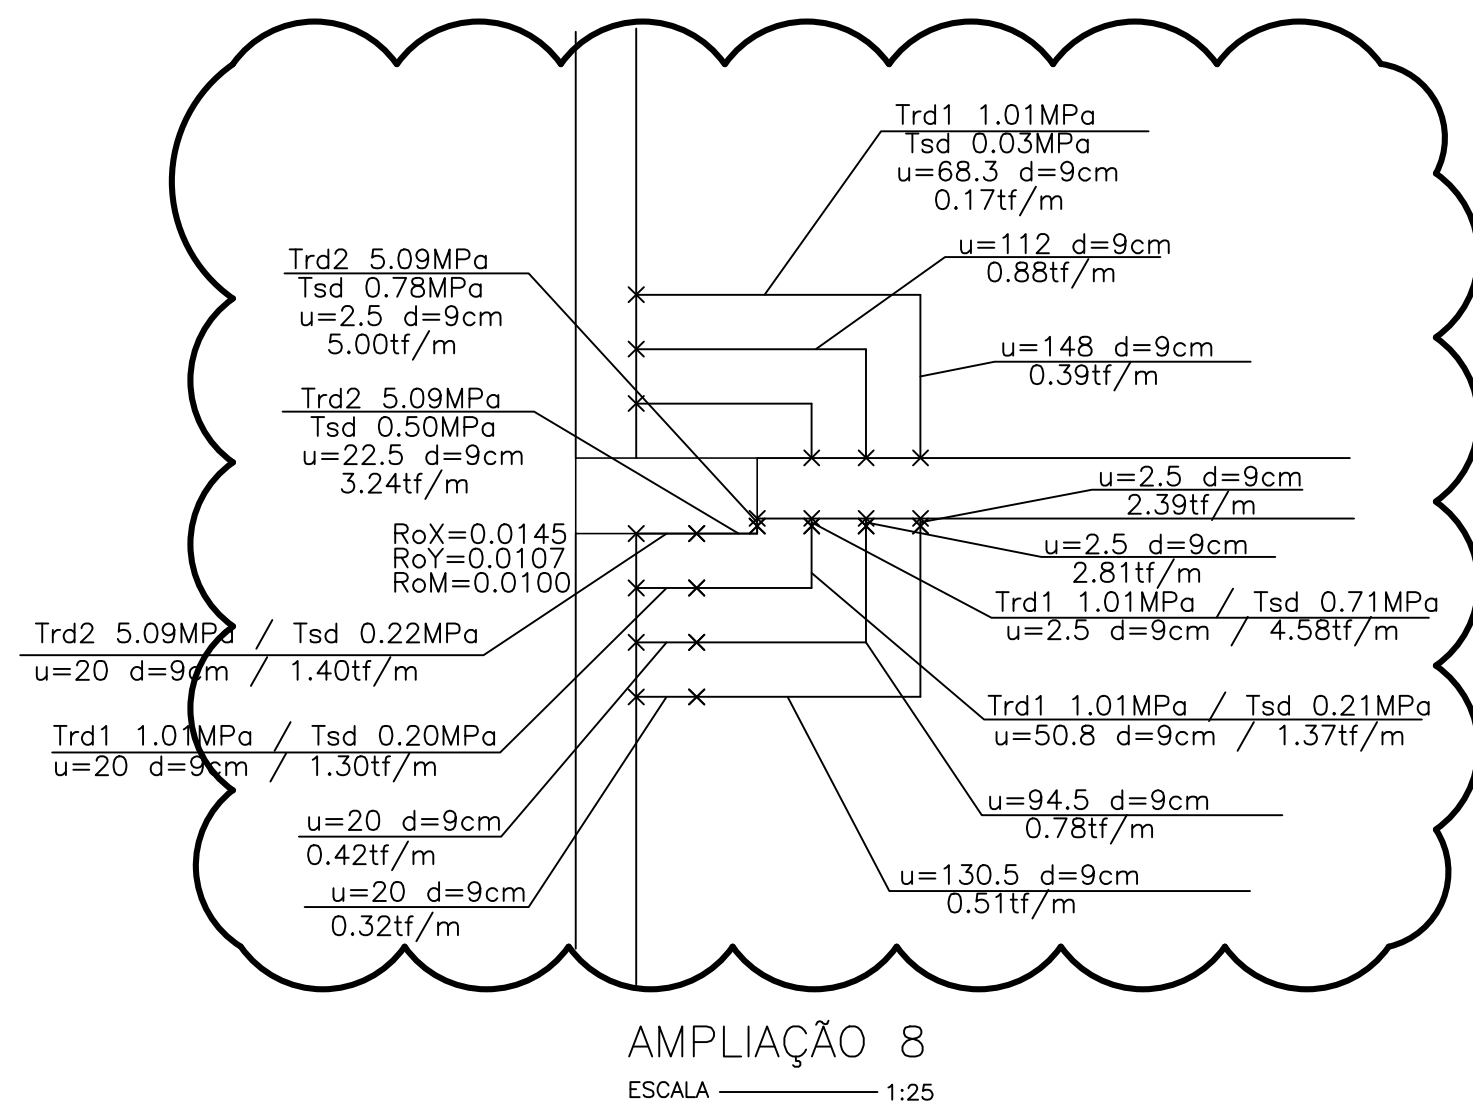

PUNÇÃO - 3º PAVIMENTO  
ESCALA 1:100

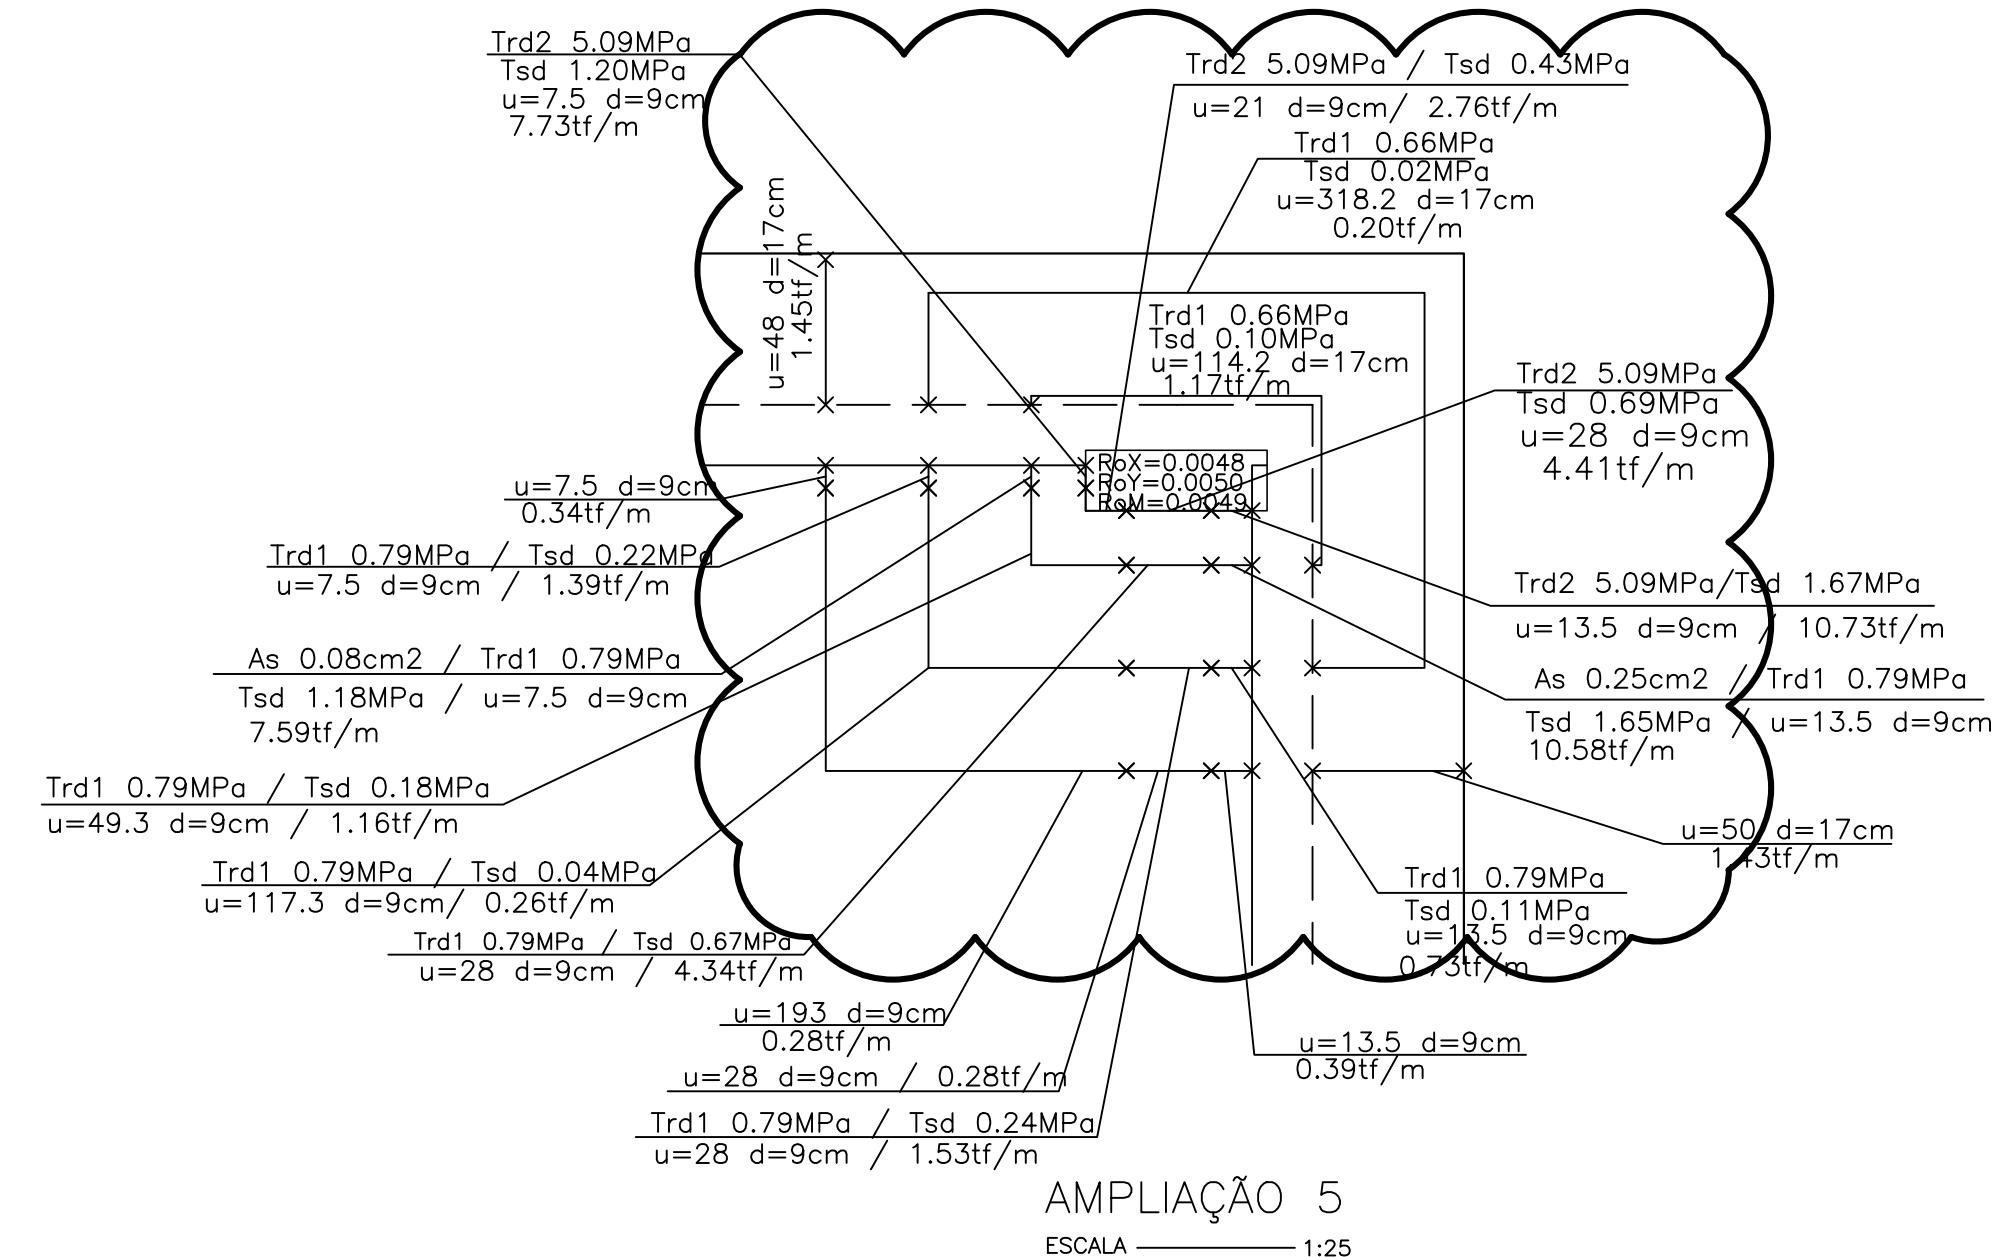

EXE	01	CONFORMIDADE: PRANCHAS ANEXO CRIADAS NA REV-01	EFICÁCIA	04/03/21
EXE	00			
TIPO	REV	DESCRIÇÃO	DESENHO	DATA
REVISÕES				
MINISTÉRIO PÚBLICO DO ESTADO DE MINAS GERAIS SEDE DAS PROMOTORIAS DE JUSTIÇA DE JUIZ DE FORA				
ENDEREÇO:		ÁREA TERRENO: 2.996,30m2		
RUA JOSÉ CALIL AHOUGI, LOTE F, BAIXADA DO PARAIBUNA		ÁREA CONSTRUÍDA: 7.266,36m2		
PROPRIETÁRIO:		CNPJ: 20.971.057/0001-45		
PROCURADORIA GERAL DE JUSTIÇA DO ESTADO DE MINAS GERAIS				
PROJETO DE ESTRUTURA DE CONCRETO ARMADO				
EMPRESA:		CNPJ: 06.301.115/0001-00		
ENGENHEIRO FABRÍCIO SILVA LIMA CREA: 80.082/D-MG EFICÁCIA PROJETOS E CONSULTORIA LTDA				
RESPONSÁVEL TÉCNICO:		CREA: 82.624/D-MG		
NELSON URIAS PINTO GARIGLIO DA SILVA				
CONTEÚDO:		DATA: 04/03/21		FOLHA:
ANEXO A ESFORÇOS DE PUNÇÃO DAS LAJES 3º PAVIMENTO		ESCALA: INDICADA		01/03