


VISTA FRONTAL / EXTERNA


D8 LOCAÇÃO MÓDULO/TOMADA P/ ALARME IS PNE

SEM ESCALA

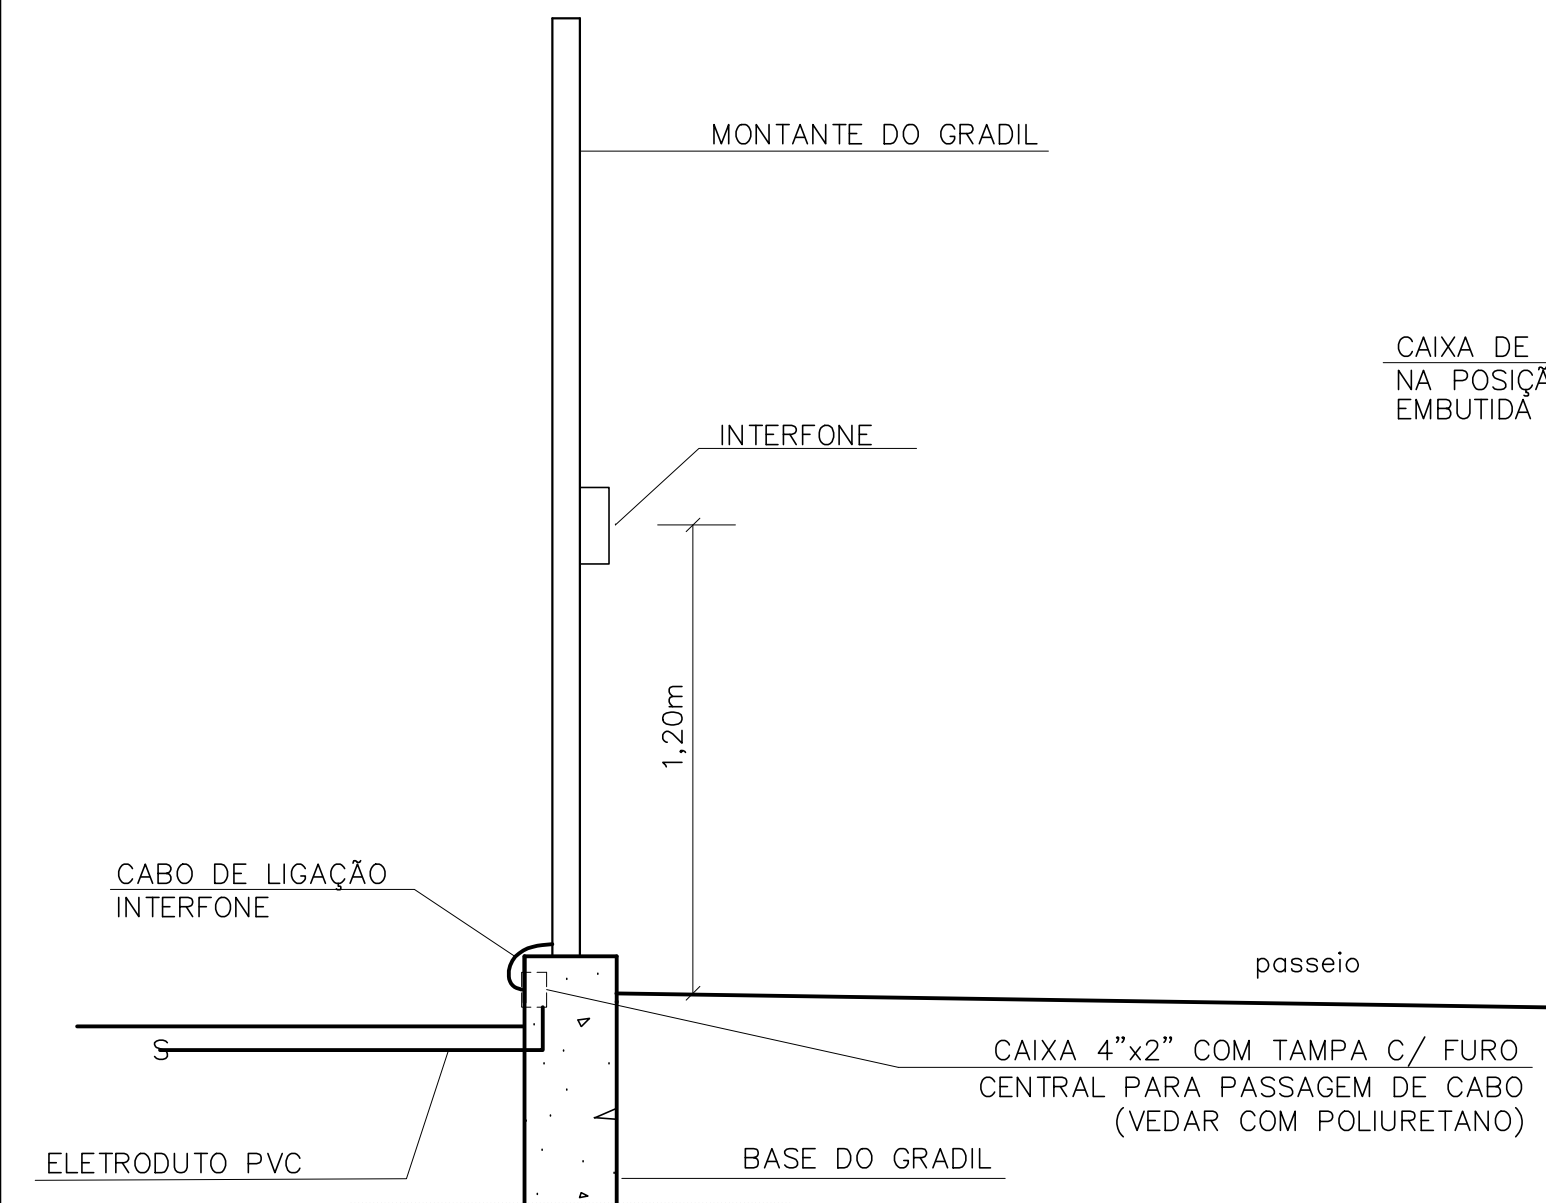


D6 INSTALAÇÃO E ALIMENTAÇÃO INTERFONE

SEM ESCALA

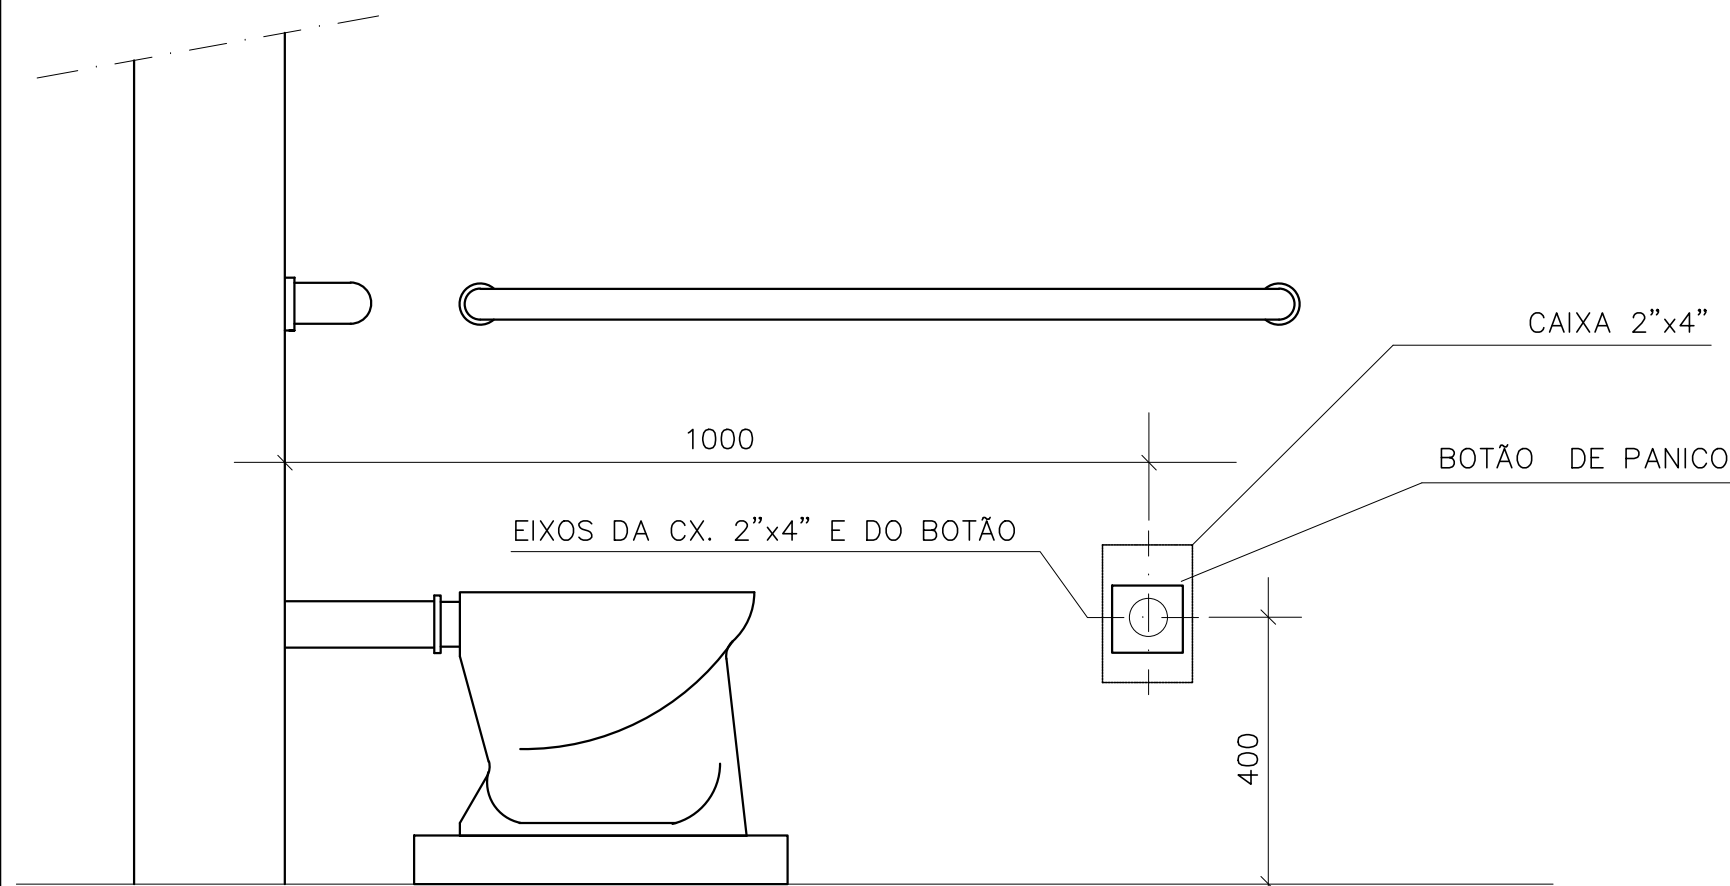


D3 LOCAÇÃO DE BOTÃO DE PÂNICO DO ALARME IS PNE

SEM ESCALA

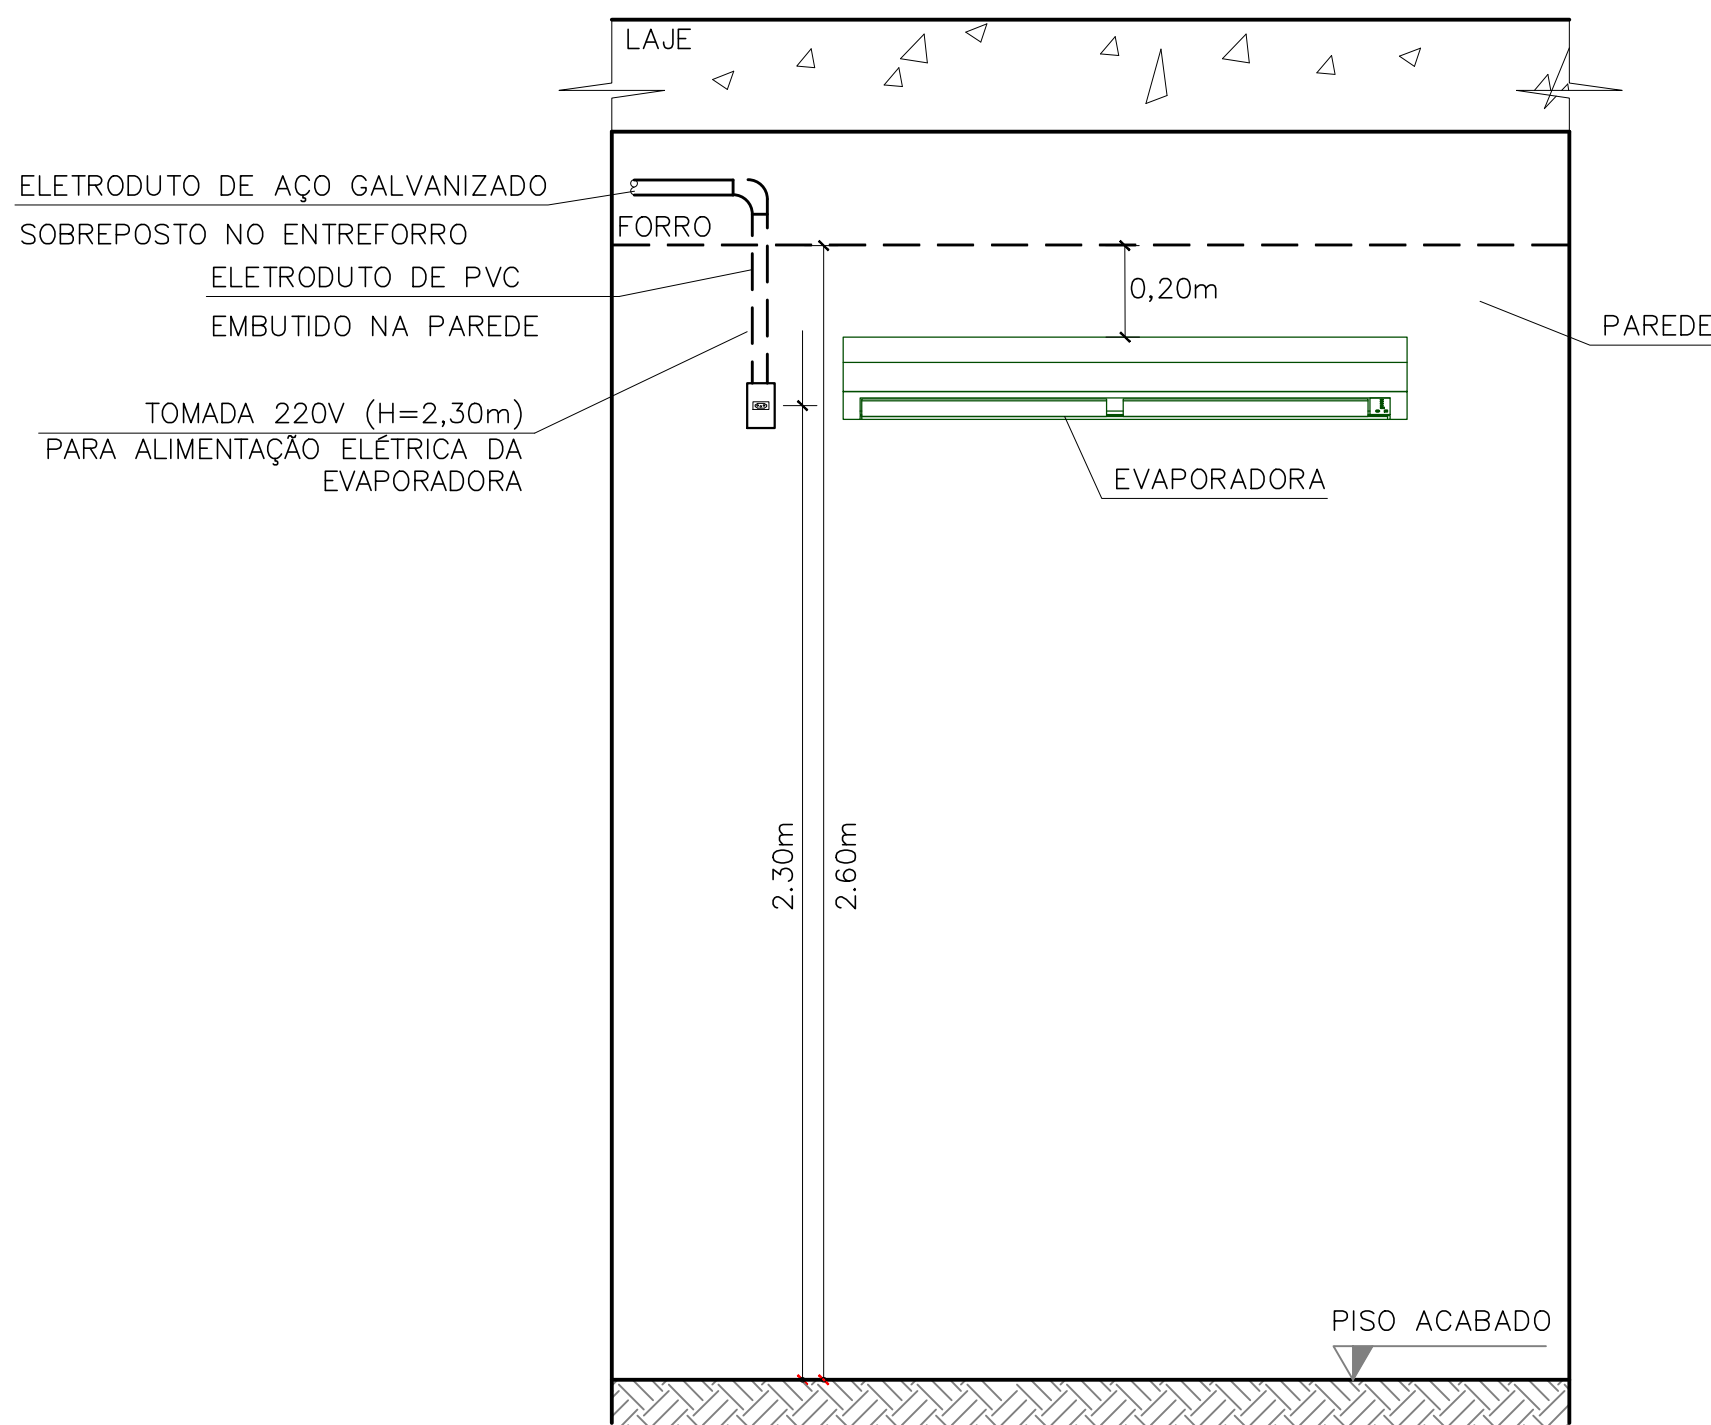

D7 ALTURA DE INSTALAÇÃO – PONTO ELÉTRICO DAS EVAPORADORAS

SEM ESCALA

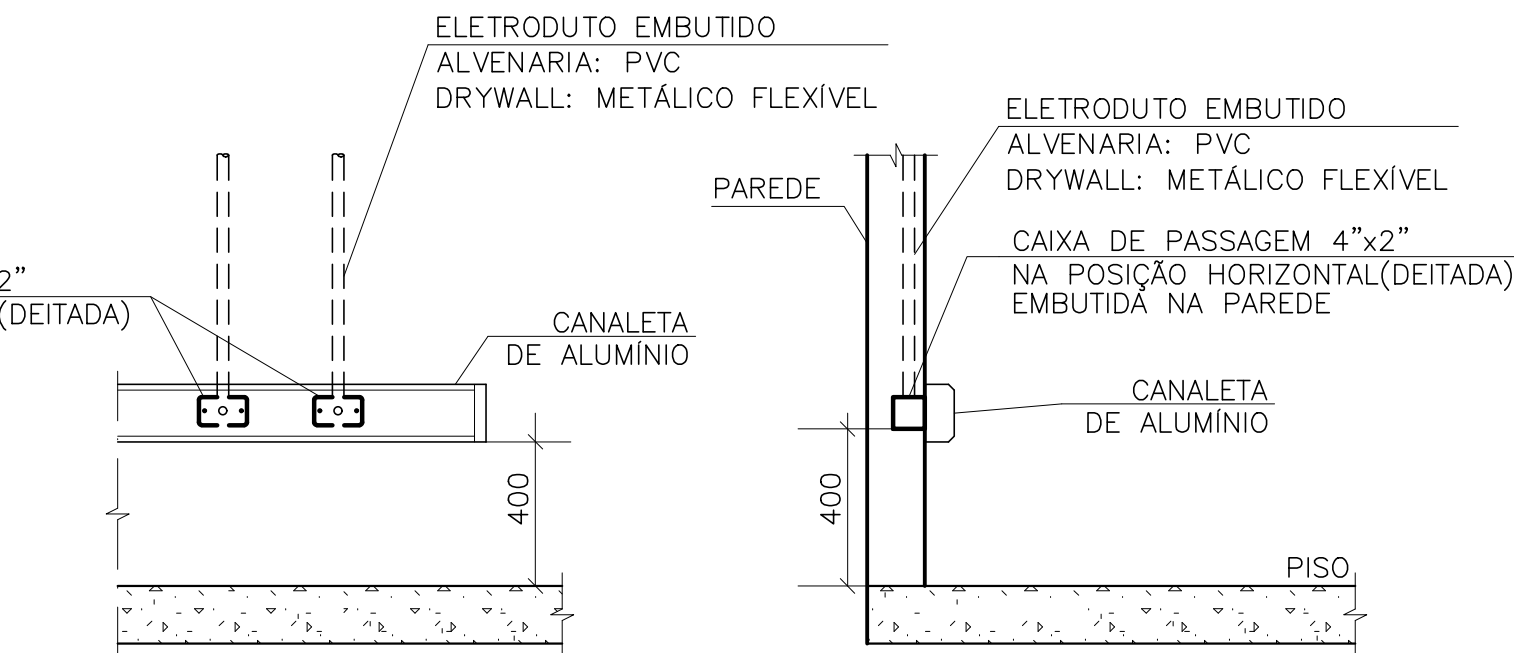


VISTA FRONTAL

CORTE


D1 INTERLIGAÇÃO CANALETA/CAIXAS DE PASSAGEM

SEM ESCALA

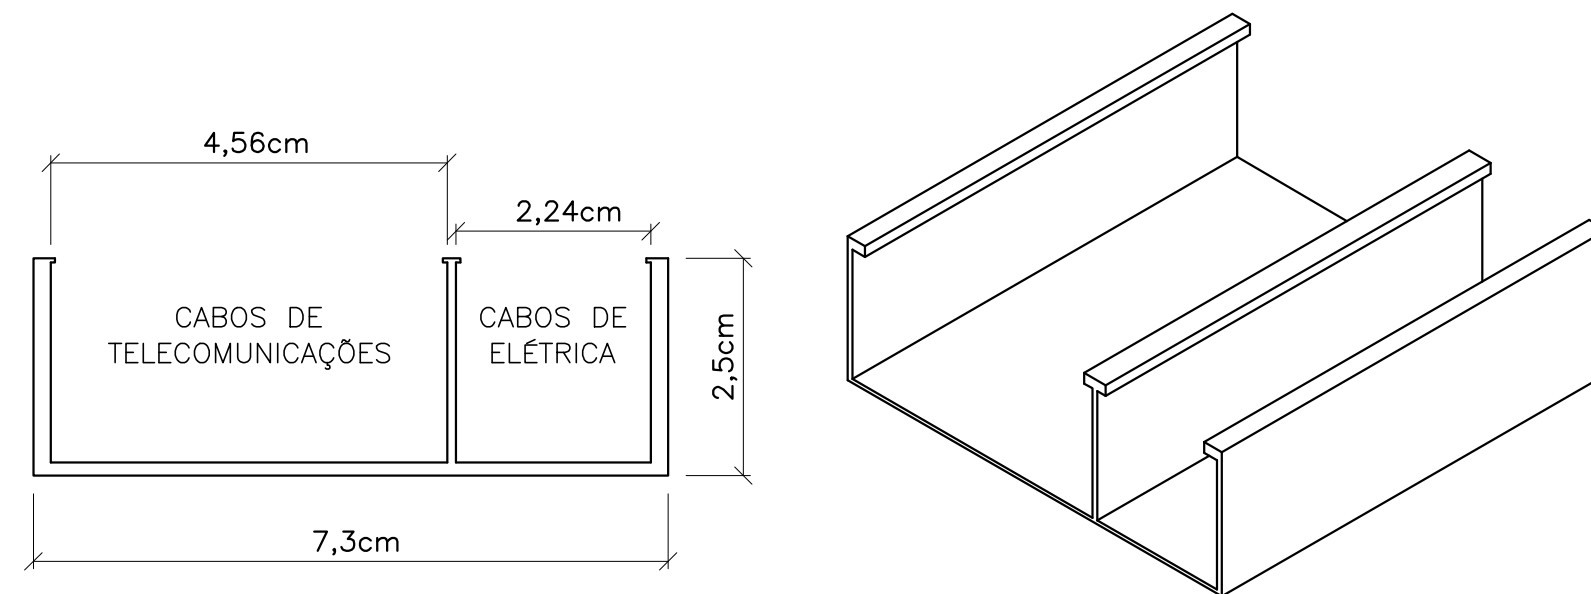


D11 CANALETA METÁLICA EM DUAS VIAS

SEM ESCALA

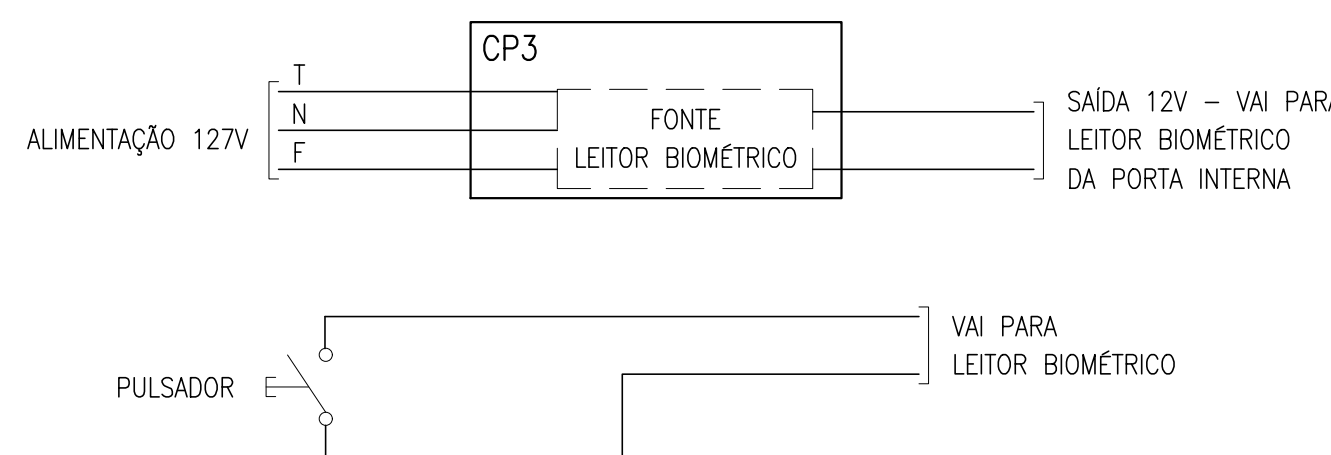


D4 ESQUEMA DE LIGAÇÃO DA FECHO ELETROMAGNÉTICO

SEM ESCALA

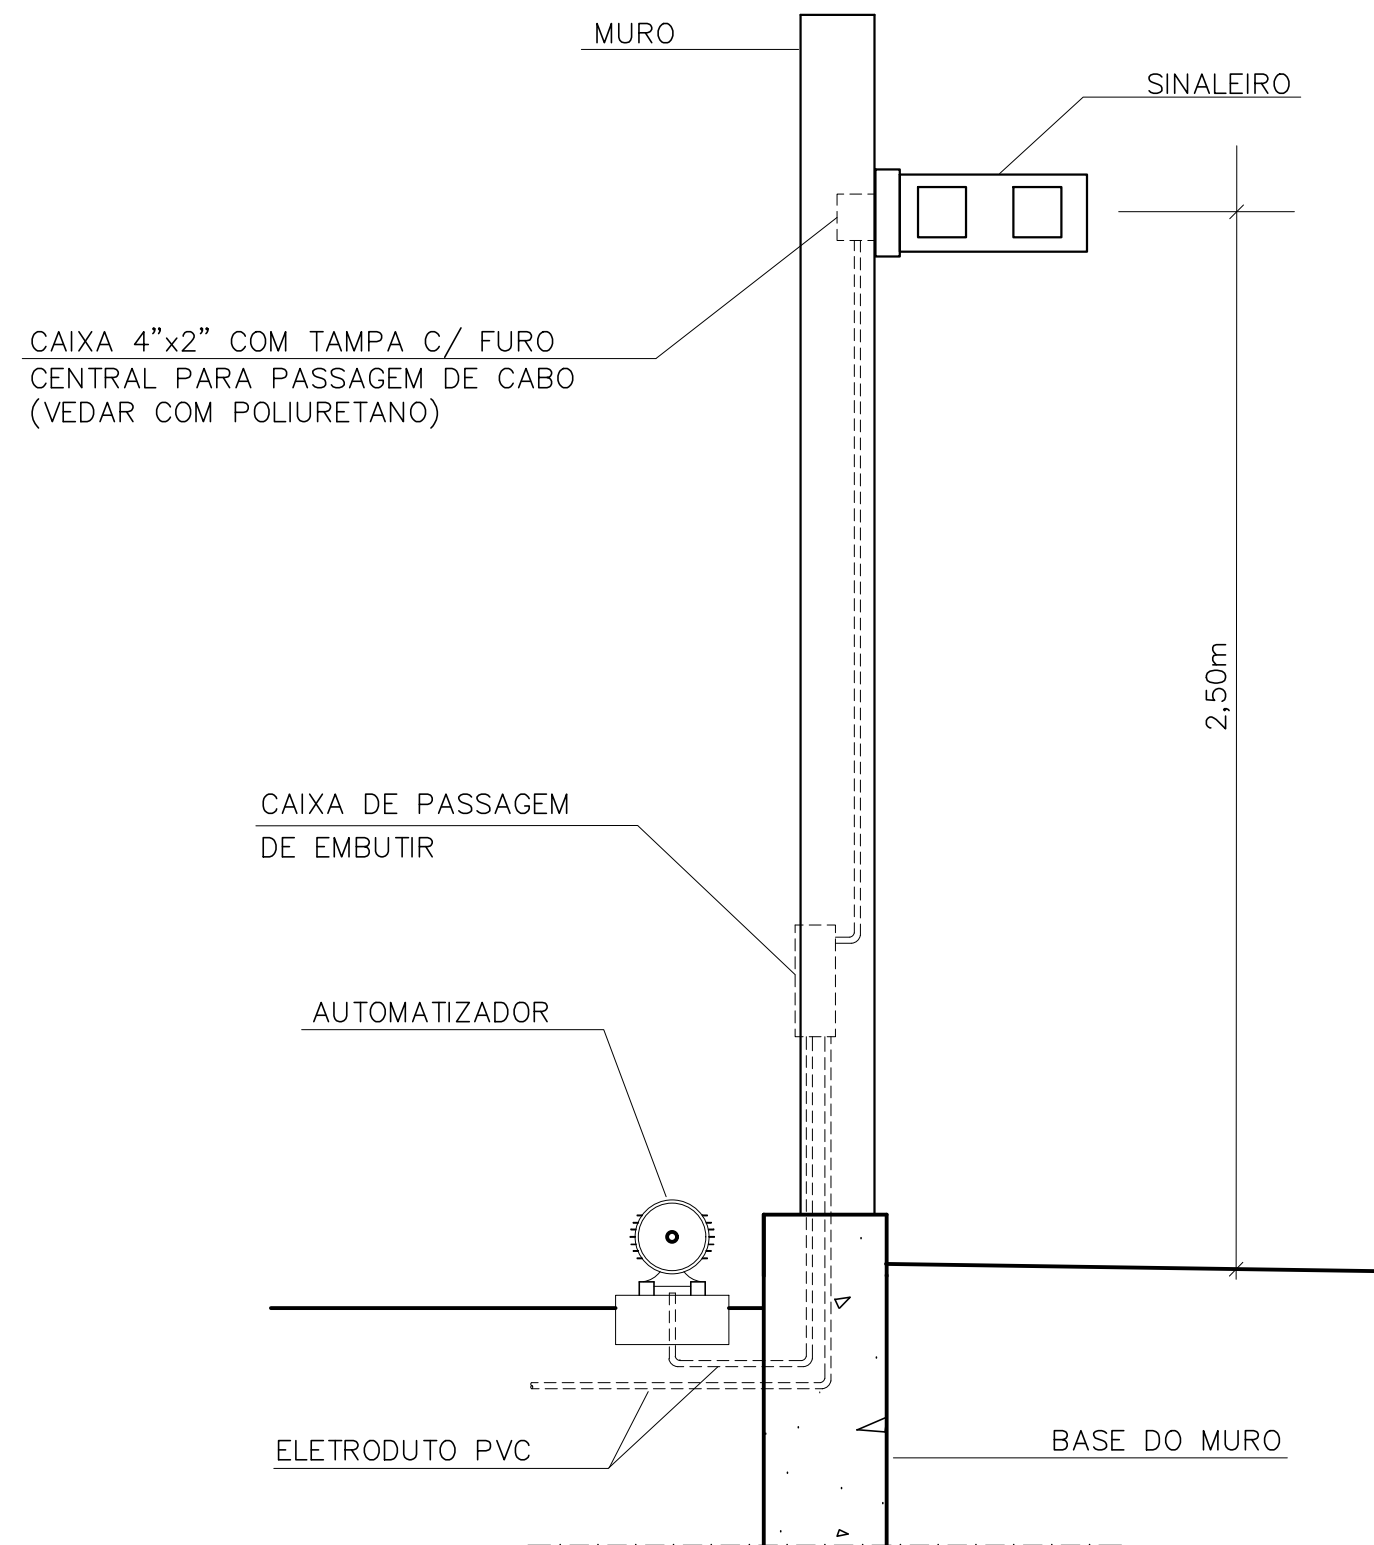


D5 INSTALAÇÃO DE AUTOMATIZADOR E SINALEIRO

SEM ESCALA

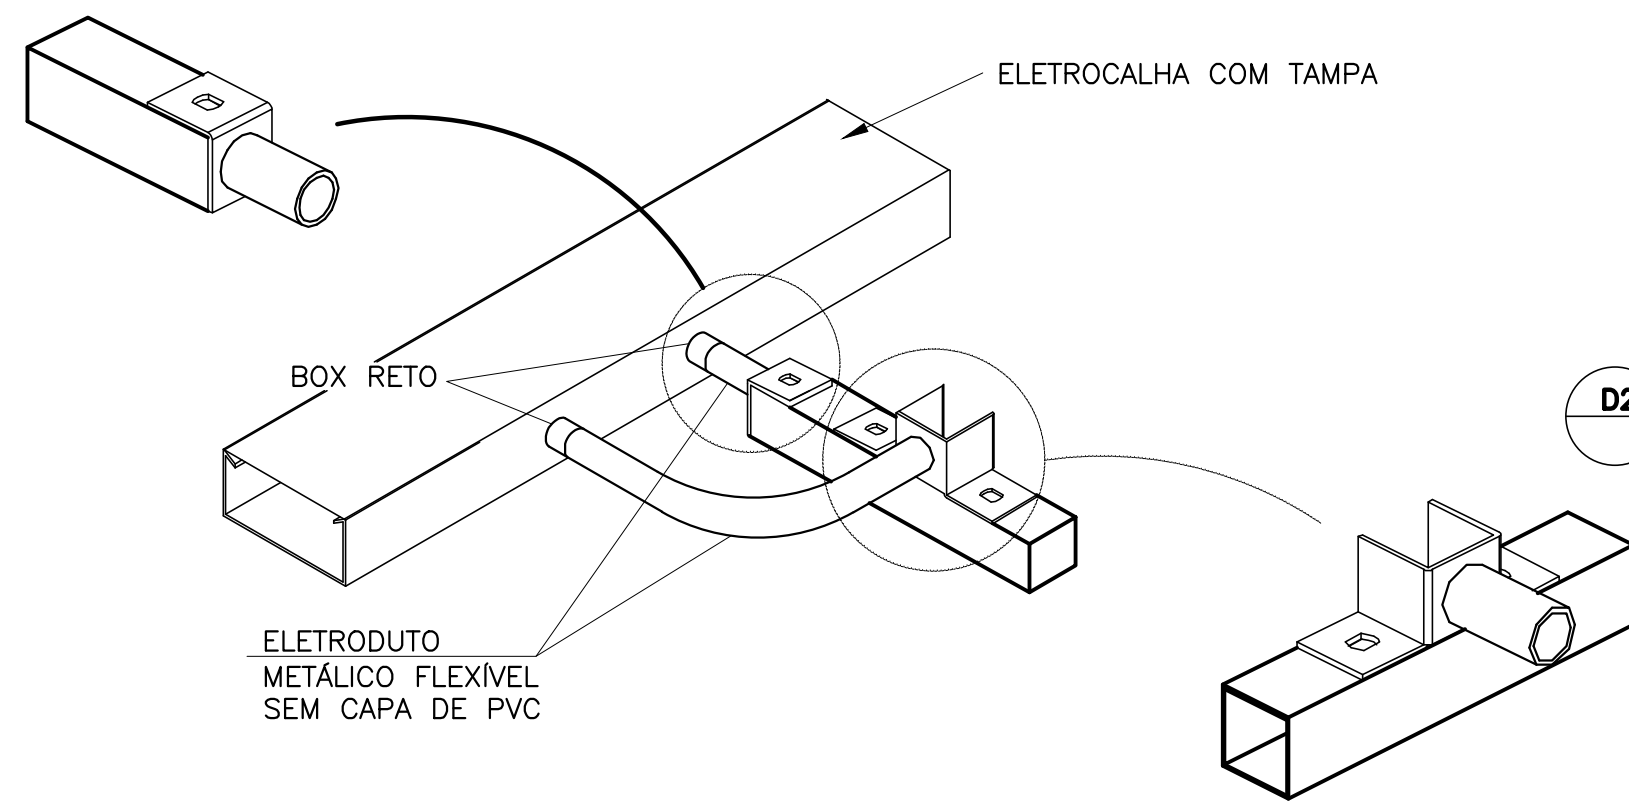


D10 LIGAÇÃO DE PERFILADOS A ELETROCALHAS

SEM ESCALA

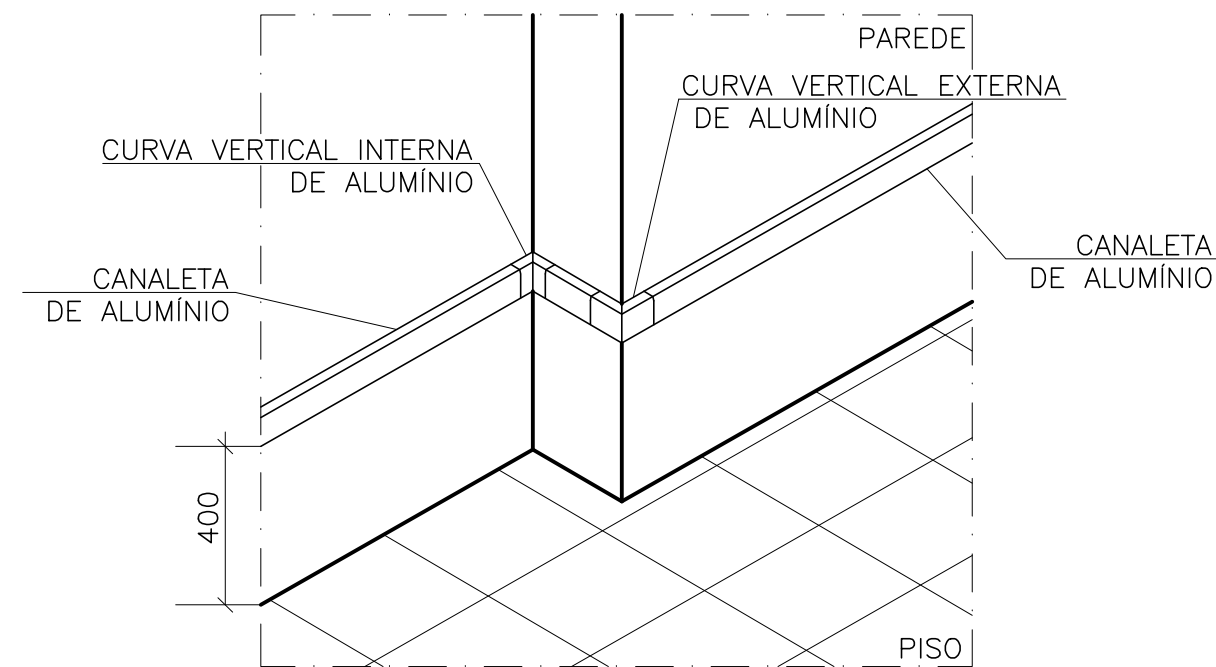

D2 INSTALAÇÃO DA CANALETA DE ALUMÍNIO

SEM ESCALA

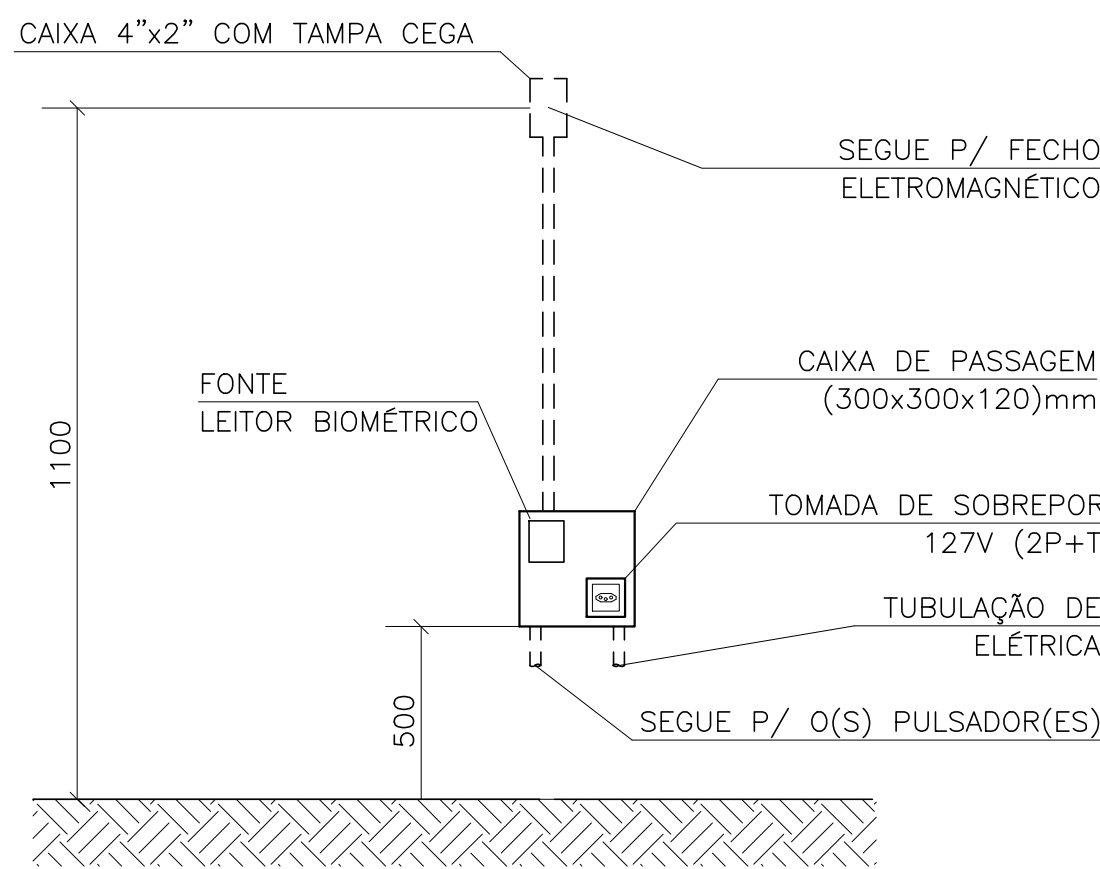

D9 CAIXA PARA INSTALAÇÃO DA FONTE DO LEITOR BIOMÉTRICO

SEM ESCALA

EXE	00	PROJETO EXECUTIVO – LICITAÇÃO OBRA	EFICÁCIA	31/07/20
REVCOMP	04	REVISÃO EXECUTIVO – REF EXE 4	EFICÁCIA	15/07/20
REVCOMP	03	REVISÃO EXECUTIVO – REF EXE 3	EFICÁCIA	29/06/20
REVCOMP	02	REVISÃO EXECUTIVO – REF EXE 2	EFICÁCIA	05/06/20
REVCOMP	01	REVISÃO EXECUTIVO – REF EXE 1	EFICÁCIA	21/04/20
REVCOMP	00	INICIAL EXECUTIVO	EFICÁCIA	21/02/20
ANT	01	REVISÃO ANTEPROJETO	EFICÁCIA	13/01/20
ANT	00	EMISSÃO INICIAL ANTEPROJETO	EFICÁCIA	22/11/19
		DESCRIÇÃO	DESENHO	DATA

REVISÕES

MINISTÉRIO PÚBLICO DO ESTADO DE MINAS GERAIS SEDE DAS PROMOTORIAS DE JUSTIÇA DE JUIZ DE FORA				
ENDEREÇO:		ÁREA TERRENO:		31/07/20
RUA JOSÉ CALIL AHOAGI, LOTE F, BAIXADA DO PARAIBUNA		2.996,30m²		15/07/20
PROPRIETÁRIO:		ÁREA CONSTRUÍDA:		29/06/20
		7.266,36m²		05/06/20
PROCURADORIA GERAL DE JUSTIÇA DO ESTADO DE MINAS GERAIS		CNPJ:		21/04/20
		20.971.057/0001–45		21/02/20
				13/01/20
				22/11/19

PROJETO EXECUTIVO DE INSTALAÇÕES ELÉTRICAS				
EMPRESA:		CNPJ:		06.301.115/0001–00
ENGENHEIRO FABRÍCIO SILVA LIMA		CREA:		187.701/D–MG
CREA: 80.082/D–MG		EFICÁCIA PROJETOS E CONSULTORIA LTDA		117.192/D–MG
RESPONSÁVEL TÉCNICO:		RAPHAELE SERNIZON FRANÇA		
		FÁBIO JOSÉ MACIEL DE OLIVEIRA		
CONTEÚDO:		DATA:		FOLHA:
DETALHES DE MONTAGEM – DETALHES 01 A 11		31/07/20		53/56
		ESCALA:		
		INDICADA		