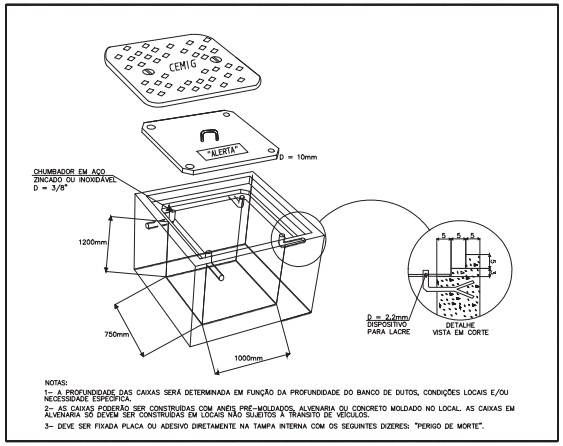

D4 DETALHE DA CAIXA ZD
SEM ESCALA

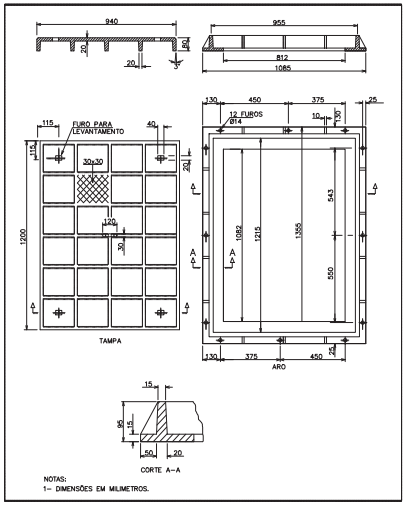

D5 DETALHE DA TAMPA DA CAIXA ZD
SEM ESCALA

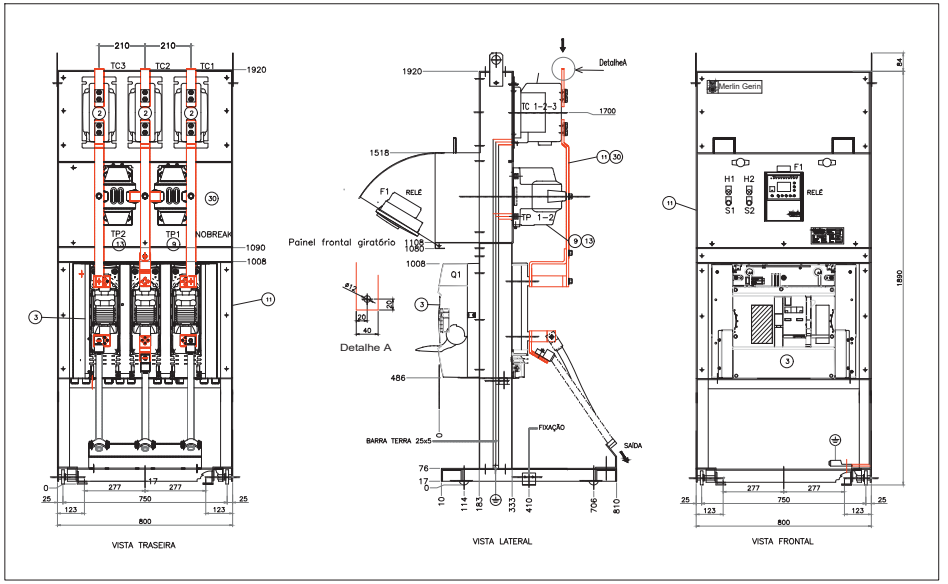

D13 DETALHE DA ESTRUTURA METÁLICA PARA INSTALAÇAO DO RELÉ, DISJUNTOR, NOBREAK, TP'S E TC'S DE PROTEÇÃO
SEM ESCALA

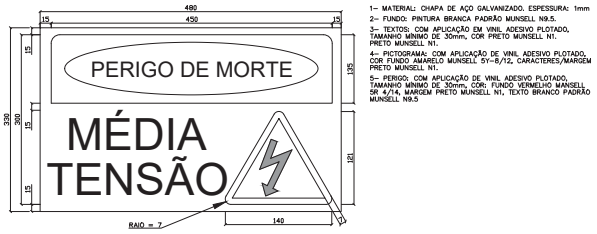

NOTAS

1- MATERIAL: CHAPA DE AÇO GALVANIZADO. ESPESSURA: 1mm
2- FUNDO: PINTURA BRANCA PADRÃO MUNSELL N9.5.
3- TEXTOS: COM APLICAÇÃO EM VINIL ADESIVO PLOTADO, TAMANHO MÍNIMO DE 30mm, COR PRETO MUNSELL N1. PRETO MUNSELL N1.
4- PICTOGRAMA: COM APLICAÇÃO DE VINIL ADESIVO PLOTADO, COR FUNDO AMARELO MUNSELL 5Y-8/12, CARACTERES/MARGEM PRETO MUNSELL N1.
5- PERIGO: COM APLICAÇÃO DE VINIL ADESIVO PLOTADO, TAMANHO MÍNIMO DE 30mm, COR: FUNDO VERMELHO MANSELL 5R 4/14, MARGEM PRETO MUNSELL N1, TEXTO BRANCO PADRÃO MUNSELL N9.5

D6 PLACA PARA SINALIZAÇÃO DE ADVERTÊNCIA A TERCEIROS
SEM ESCALA

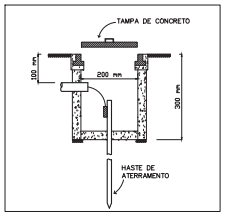

D8 DETALHE DA CAIXA DE ATERRAMENTO
ESCALA 1/10

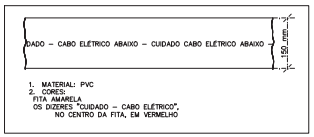

D9 FAIXA PLÁSTICA DE SINALIZAÇÃO
SEM ESCALA

– PARA SIMBOLOGIA E NOTAS, VER PLANTA 01/05.

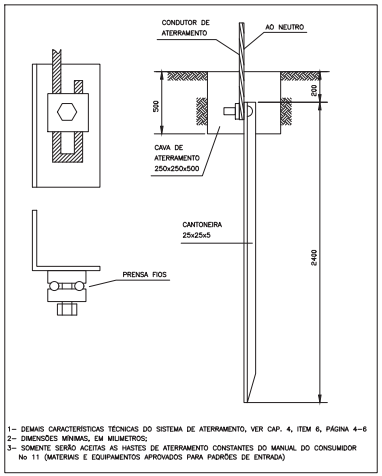

D7 DETALHE HASTE DE ATERRAMENTO
SEM ESCALA

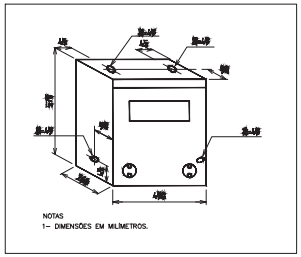

D11 DETALHE DA CAIXA PARA MEDIÇÃO INDIRETA CM-4
SEM ESCALA

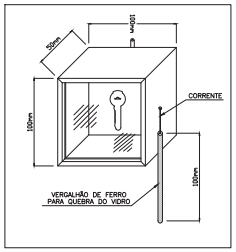

D12 CAIXA METÁLICA PARA GUARDA DA CHAVE RESERVA DA SUBESTAÇÃO
SEM ESCALA

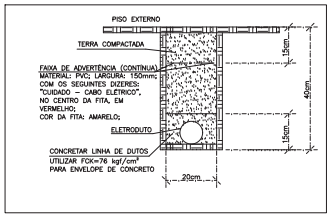

D10 DETALHE DE TUBULAÇÃO SUBTERRÂNEA
SEM ESCALA

Informações complementares

CEMIG — ANÁLISE DE CONFORMIDADE COM AS NORMAS DA CEMIG E ABNT

Nota de Serviço Nº: 1143168807

ANALISADO
EM: 13/04/2021

Fernando Rocha de Freitas
Gerente de Projetos Redes de Distribuição
Gerência de Projetos de Conexão

- Antes de solicitar a ligação, esta instalação deve ser submetida a uma vistoria pela CEMIG.
- Esta análise não isenta o responsável técnico da obra quanto à observância das normas CEMIG, ABNT e AMBIENTAIS.
- Caso não seja executado no prazo de 12 meses, este projeto deverá ser submetido novamente à CEMIG para análise.
- A ligação ao sistema elétrico da CEMIG está condicionada à análise de viabilidade técnica e comercial, podendo haver custos ao interessado.

Para uso da CEMIG

Carga instalada (kW): 657,61
Demanda da instalação (kVA): 596,93
Demanda de contrato (kW): 482,91

Dados e Logotipo do Projetista: eficácia Projetos e Consultoria
Formato do projeto: A1+

Título/Conteúdo: PROJETO ELÉTRICO ENTRADA DE ENERGIA – DETALHES

Nome do empreendimento	CPF/CNPJ	Finalidade
MINISTÉRIO PÚBLICO DO ESTADO DE MINAS GERAIS SEDE DAS PROMOTORIAS DE JUSTIÇA DE JUIZ DE FORA	20.971.057/0001-45	INSTITUCIONAL
Endereço	**Bairro**	**Cidade**
RUA JOSÉ CALIL AHOUAGI, S/Nº, LOTE F	BAIXADA DO PARAIBUNA	JUIZ DE FORA/MG

Número e data do ART do projeto: 14202000000006178185 – 30/07/2020

Proprietário	CNPJ/CPF/Identidade	Telefone
PROCURADORIA GERAL DE JUSTIÇA DO ESTADO DE MINAS GERAIS	20.971.057/0001-45	(31) 3330-8100
Contratante	**CNPJ/CPF/Identidade**	**Telefone**
PROCURADORIA GERAL DE JUSTIÇA DO ESTADO DE MINAS GERAIS	20.971.057/0001-45	(31) 3330-8100

Endereço completo para correspondência do PROPRIETÁRIO: AVENIDA ALVARES CABRAL, 1740 – BAIRRO SANTO AGOSTINHO BELO HORIZONTE–MG – CEP 30.170–916

Endereço completo para correspondência do PROJETISTA: RUA DR. JARBAS VIDAL GOMES, 30, SALA 410 – BAIRRO CIDADE NOVA BELO HORIZONTE–MG – CEP 31.170–070

RT (Engº Eletricista)	CREA/Estado	Folha	Data
Nome: RAPHAEL SERNIZON FRANÇA Telefone: (31) 3484-3443	187.701/D–MG	04/05	17/12/20