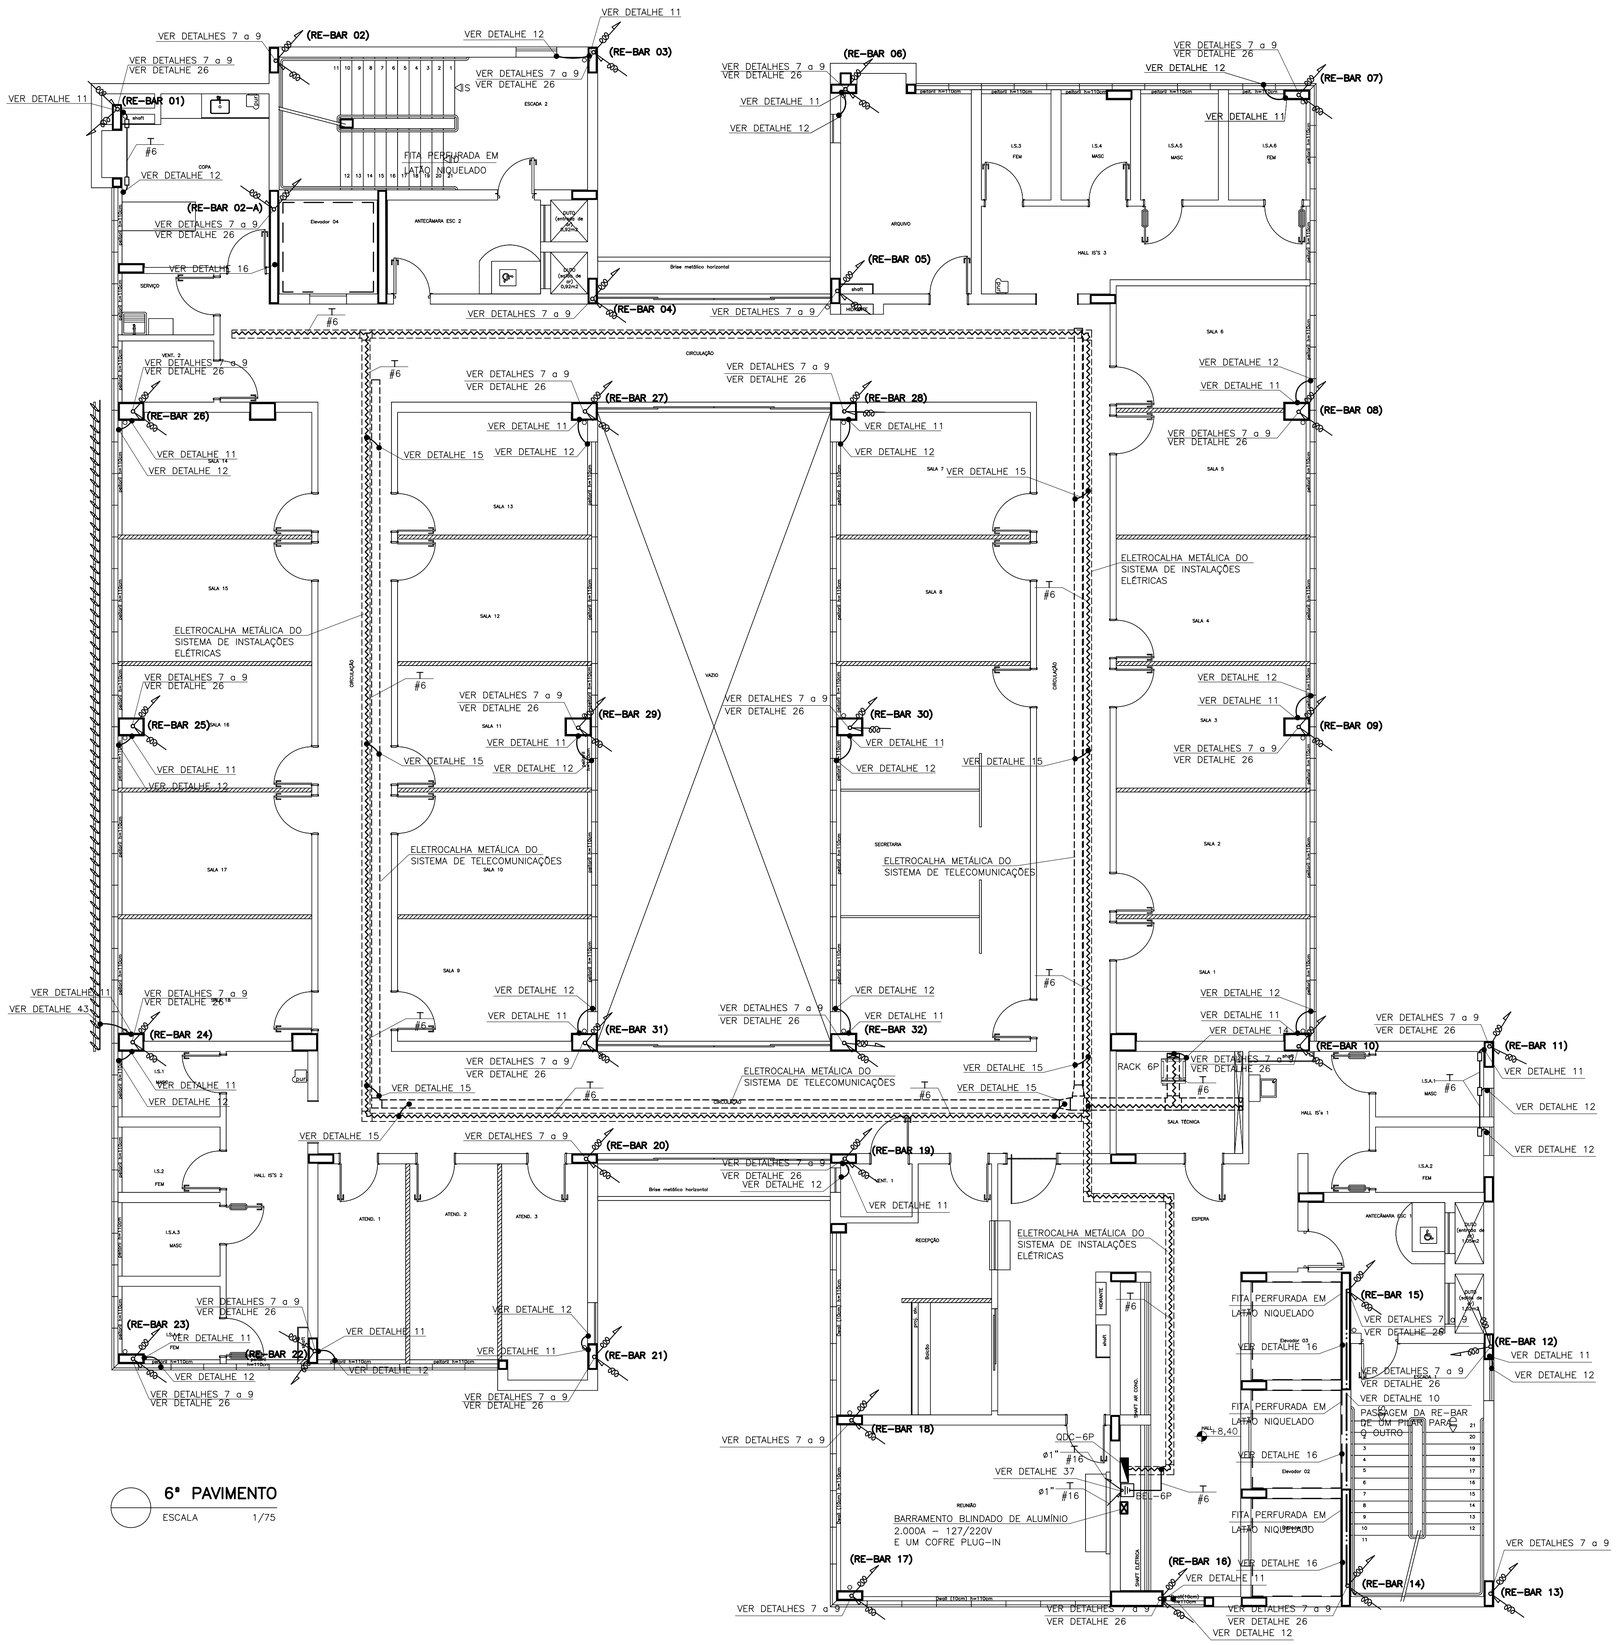

6º PAVIMENTO

ESCALA 1/75

– PARA SIMBOLOGIA E NOTAS, VER PRANCHA 01/15

EXE	01	REVISÃO EXECUTIVO – OBRA	EFICÁCIA	03/04/23
EXE	00	PROJETO EXECUTIVO – LICITAÇÃO OBRA	EFICÁCIA	31/07/20
REVCOMP	04	REVISÃO EXECUTIVO – REF EXE 4	EFICÁCIA	09/07/20
REVCOMP	03	REVISÃO EXECUTIVO – REF EXE 3	EFICÁCIA	01/07/20
REVCOMP	02	REVISÃO EXECUTIVO – REF EXE 2	EFICÁCIA	10/06/20
REVCOMP	01	REVISÃO EXECUTIVO – REF EXE 1	EFICÁCIA	09/04/20
REVCOMP	00	INICIAL EXECUTIVO	EFICÁCIA	21/02/20
ANT	01	REVISÃO ANTEPROJETO	EFICÁCIA	13/01/20
ANT	00	EMISSÃO INICIAL ANTEPROJETO	EFICÁCIA	22/11/19
TIPO	REV	DESCRIÇÃO	DESENHO	DATA

REVISÕES

MINISTÉRIO PÚBLICO DO ESTADO DE MINAS GERAIS
SEDE DAS PROMOTORIAS DE JUSTIÇA DE JUIZ DE FORA

ENDEREÇO:
RUA JOSÉ CALIL AHOUAGI, LOTE F, BAIXADA DO PARAIBUNA

ÁREA TERRENO: 2.996,30m²
ÁREA CONSTRUÍDA: 7.266,36m²

PROPRIETÁRIO:
PROCURADORIA GERAL DE JUSTIÇA DO ESTADO DE MINAS GERAIS

CNPJ: 20.971.057/0001-45

PROJETO EXECUTIVO DE SPDA

EMPRESA:
ENGENHEIRO FABRÍCIO SILVA LIMA
CREA: 80.082/D-MG
EFICÁCIA PROJETOS E CONSULTORIA LTDA

CNPJ: 06.301.115/0001-00

RESPONSÁVEL TÉCNICO:
RAPHAEL SERNIZON FRANÇA
FÁBIO JOSÉ MACIEL DE OLIVEIRA

CREA: 187.701/D-MG
117.192/D-MG

CONTEÚDO:
SPDA – 6º PAVIMENTO

DATA: 03/04/23
ESCALA: INDICADA
FOLHA: 07/15