


7º PAVIMENTO
ESCALA 1/75

TABELA DE EQUIVALÊNCIA DE ELETRODUTOS		
POLEGADAS	mm/PVC	mm/AÇO
1/2"	20mm	16mm
3/4"	25mm	20mm
1"	32mm	25mm
1.1/4"	40mm	32mm
1.1/2"	50mm	40mm
2"	60mm	50mm
2.1/2"	75mm	65mm
3"	85mm	80mm
4"	110mm	100mm

— PARA SIMBOLOGIA E NOTAS, VER FOLHA 01/09.

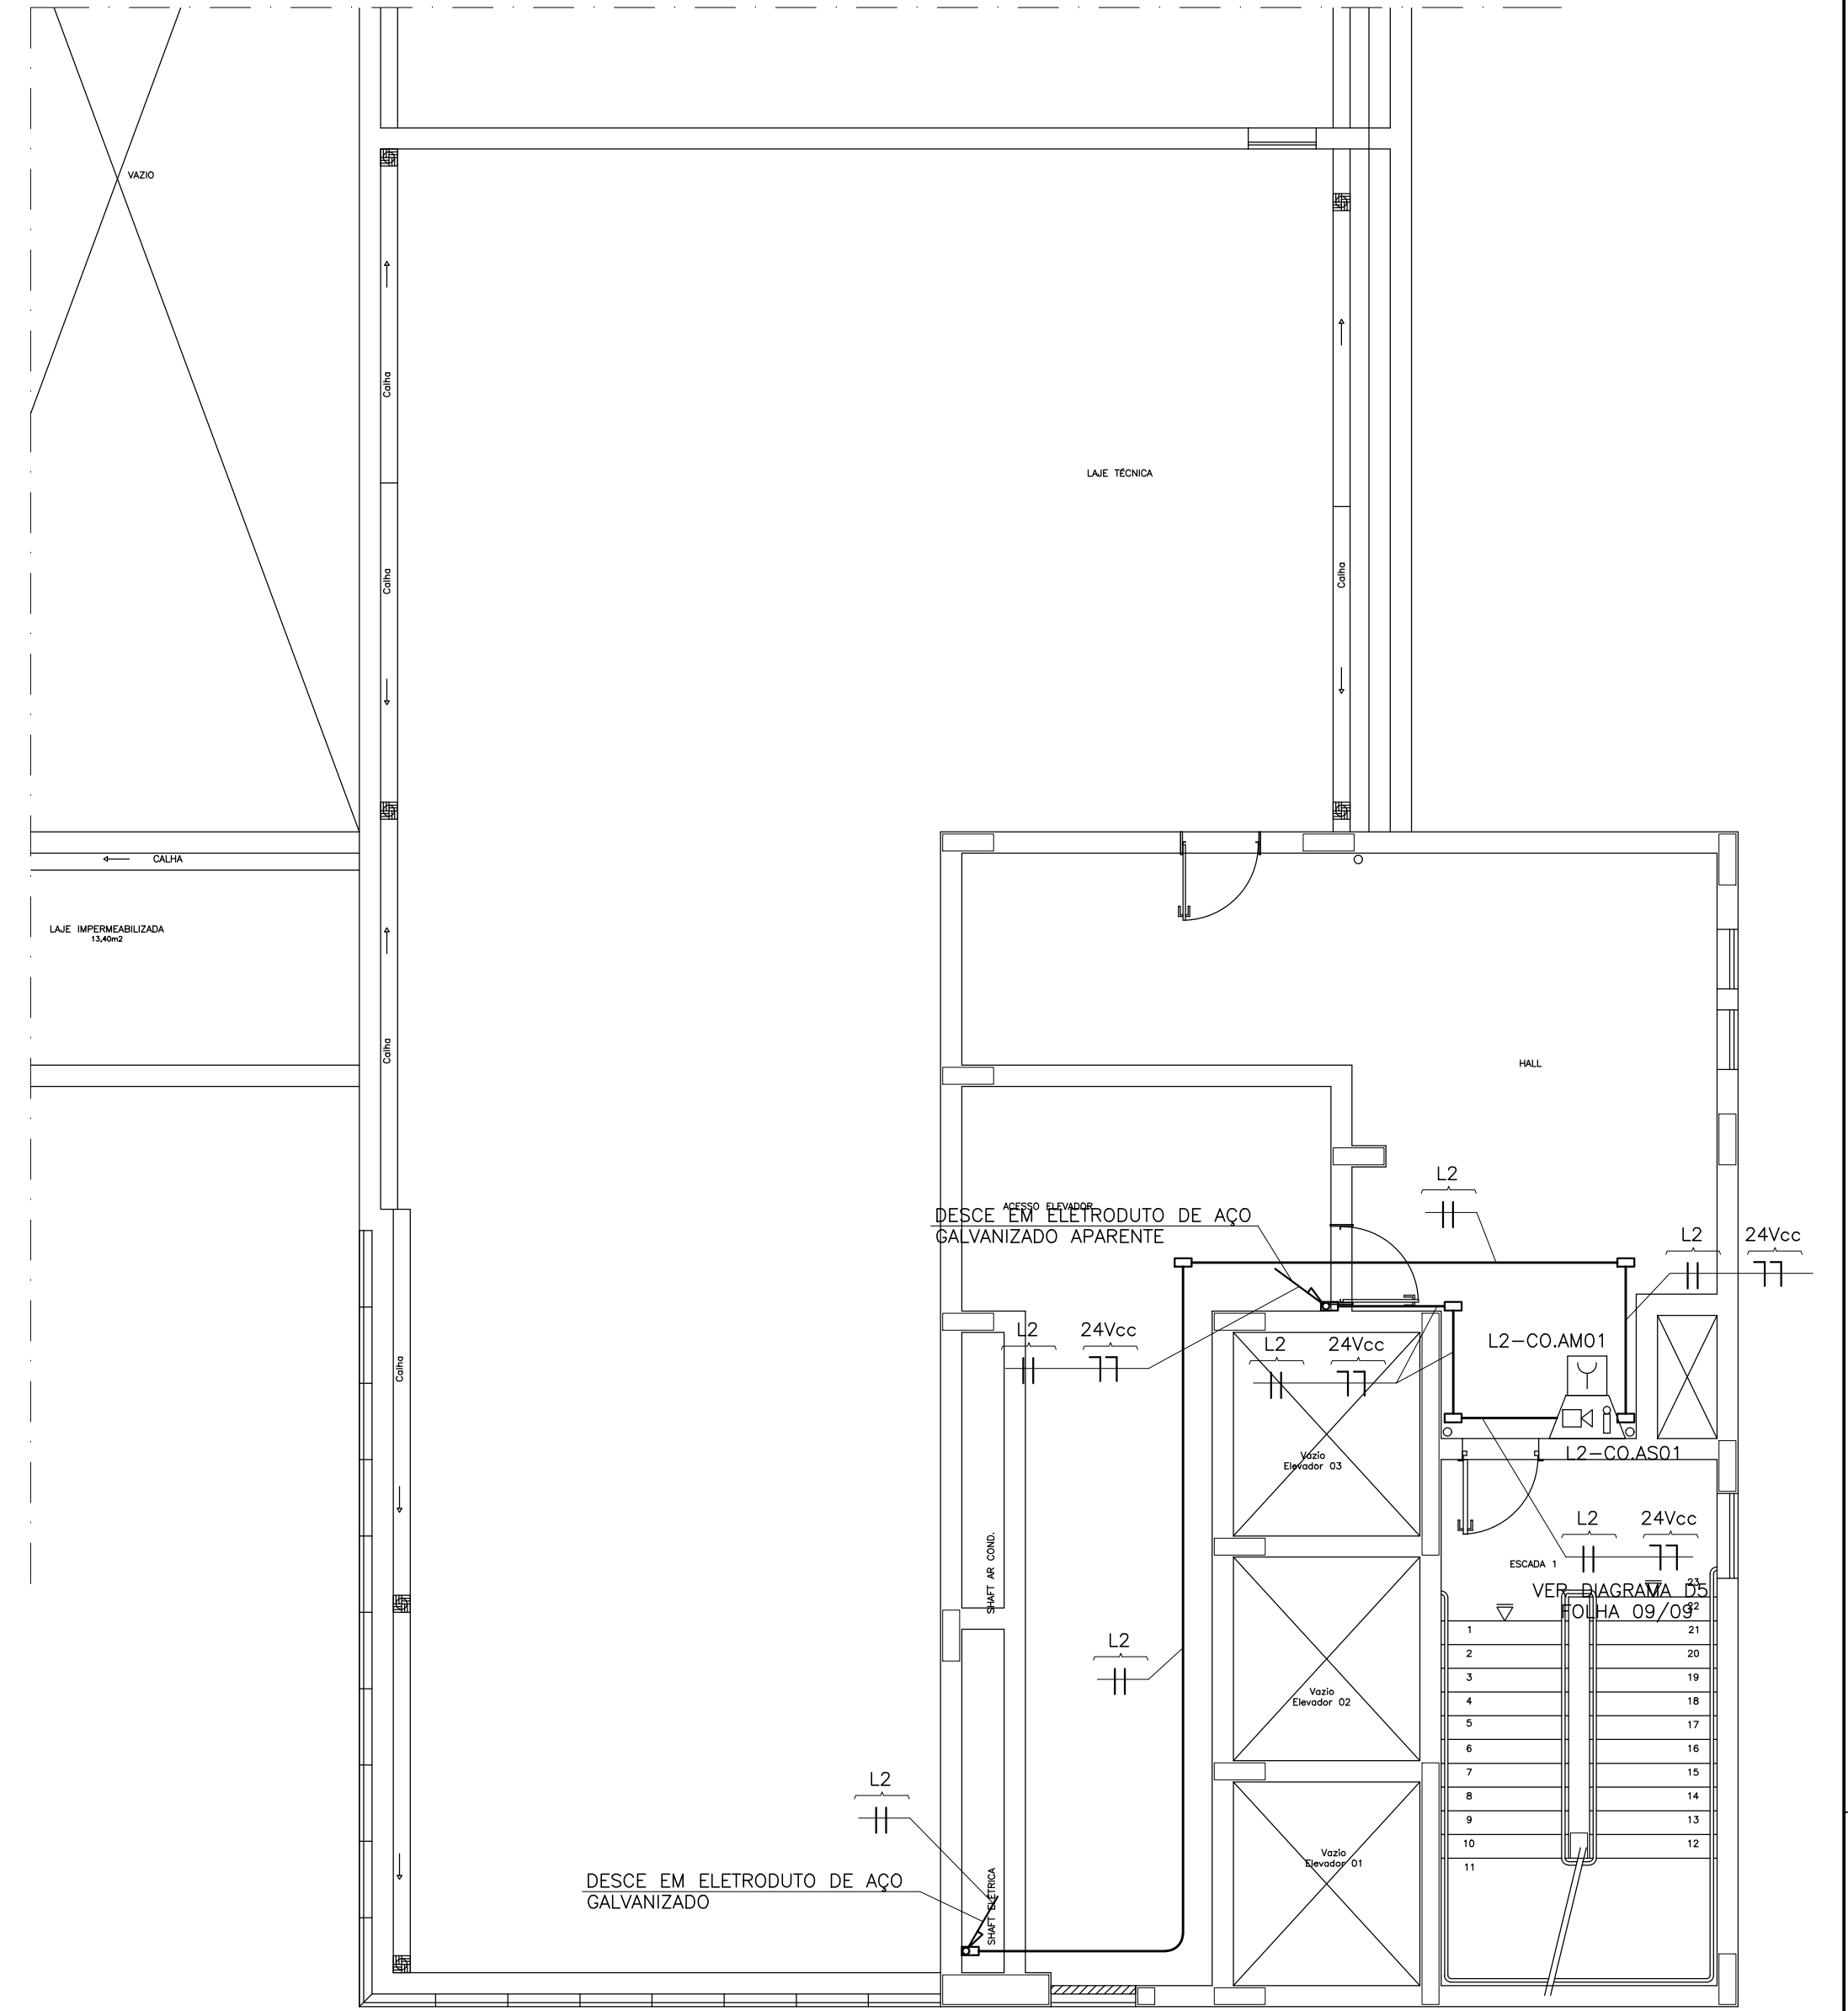

ACESSO COBERTURA
ESCALA 1/75

EXE	01	DIAGRAMAS DE INTERLIGAÇÃO, PASSAGEM DE CABOS, ADIÇÃO DE DIAGRAMA ESQUEMÁTICO TODAS AS PRANCHAS ALTERADAS		EFICÁCIA	28/06/22
EXE	00	PROJETO EXECUTIVO – LICITAÇÃO OBRA		EFICÁCIA	31/07/20
REVCOMP	02	REVISÃO EXECUTIVO – REF EXE 2		EFICÁCIA	06/05/20
REVCOMP	01	REVISÃO EXECUTIVO – REF EXE		EFICÁCIA	09/04/20
REVCOMP	00	INICIAL EXECUTIVO		EFICÁCIA	21/02/20
ANT	01	REVISÃO ANTEPROJETO		EFICÁCIA	18/12/19
ANT	00	EMISSÃO INICIAL ANTEPROJETO		EFICÁCIA	19/11/19
TIPO	REV	DESCRIÇÃO		DESENHO	DATA
REVISÕES					
MINISTÉRIO PÚBLICO DO ESTADO DE MINAS GERAIS SEDE DAS PROMOTORIAS DE JUSTIÇA DE JUIZ DE FORA					
ENDEREÇO: RUA JOSÉ CALIL AHOUAGI, LOTE F, BAIXADA DO PARAIBUNA				ÁREA TERRENO: 2.996,30m²	
PROPRIETÁRIO:				ÁREA CONSTRUÍDA: 7.266,36m²	
PROCURADORIA GERAL DE JUSTIÇA DO ESTADO DE MINAS GERAIS				CNPJ: 20.971.057/0001–45	
PROJETO EXECUTIVO DE INFRAESTRUTURA P/ SISTEMA DETECÇÃO E ALARME DE INCÊNDIO					
EMPRESA: <div></div>				CNPJ: 06.301.115/0001–00	
ENGENHEIRO FABRÍCIO SILVA LIMA CREA: 80.082/D–MG EFICÁCIA PROJETOS E CONSULTORIA LTDA				CREA: 187.701/D–MG	
RESPONSÁVEL TÉCNICO: RAPHAEL SERNZON FRANÇA				117.192/D–MG	
FÁBIO JOSÉ MACIEL DE OLIVEIRA					
CONTEÚDO: DETECÇÃO E ALARME DE INCÊNDIO – 7º PAVIMENTO E ACESSO A COBERTURA				DATA: 31/07/20 ESCALA: INDICADA	FOLHA: 07/09