



ACIONADOR MANUAL ENDEREÇÁVEL

REF.: AME 520 – INTELBRÁS OU EQUIVALENTE  
DIMENSÕES (LxAlxP) : 95 x 42 x 95  
CLASSE DE INSTALAÇÃO DO LAÇO: CLASSE A

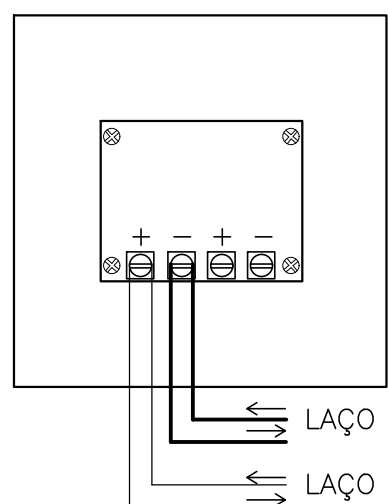


CENTRAL DE ALARME DE INCÊNDIO

REF.: CIE 2500 – INTELBRÁS OU EQUIVALENTE  
TENSÃO DE ALIMENTAÇÃO: 100 A 240V<sub>ac</sub> – 50/60Hz  
DIMENSÕES (LxAlxP) : 240 x 290 x 100  
CLASSE DE INSTALAÇÃO DO LAÇO: CLASSE A

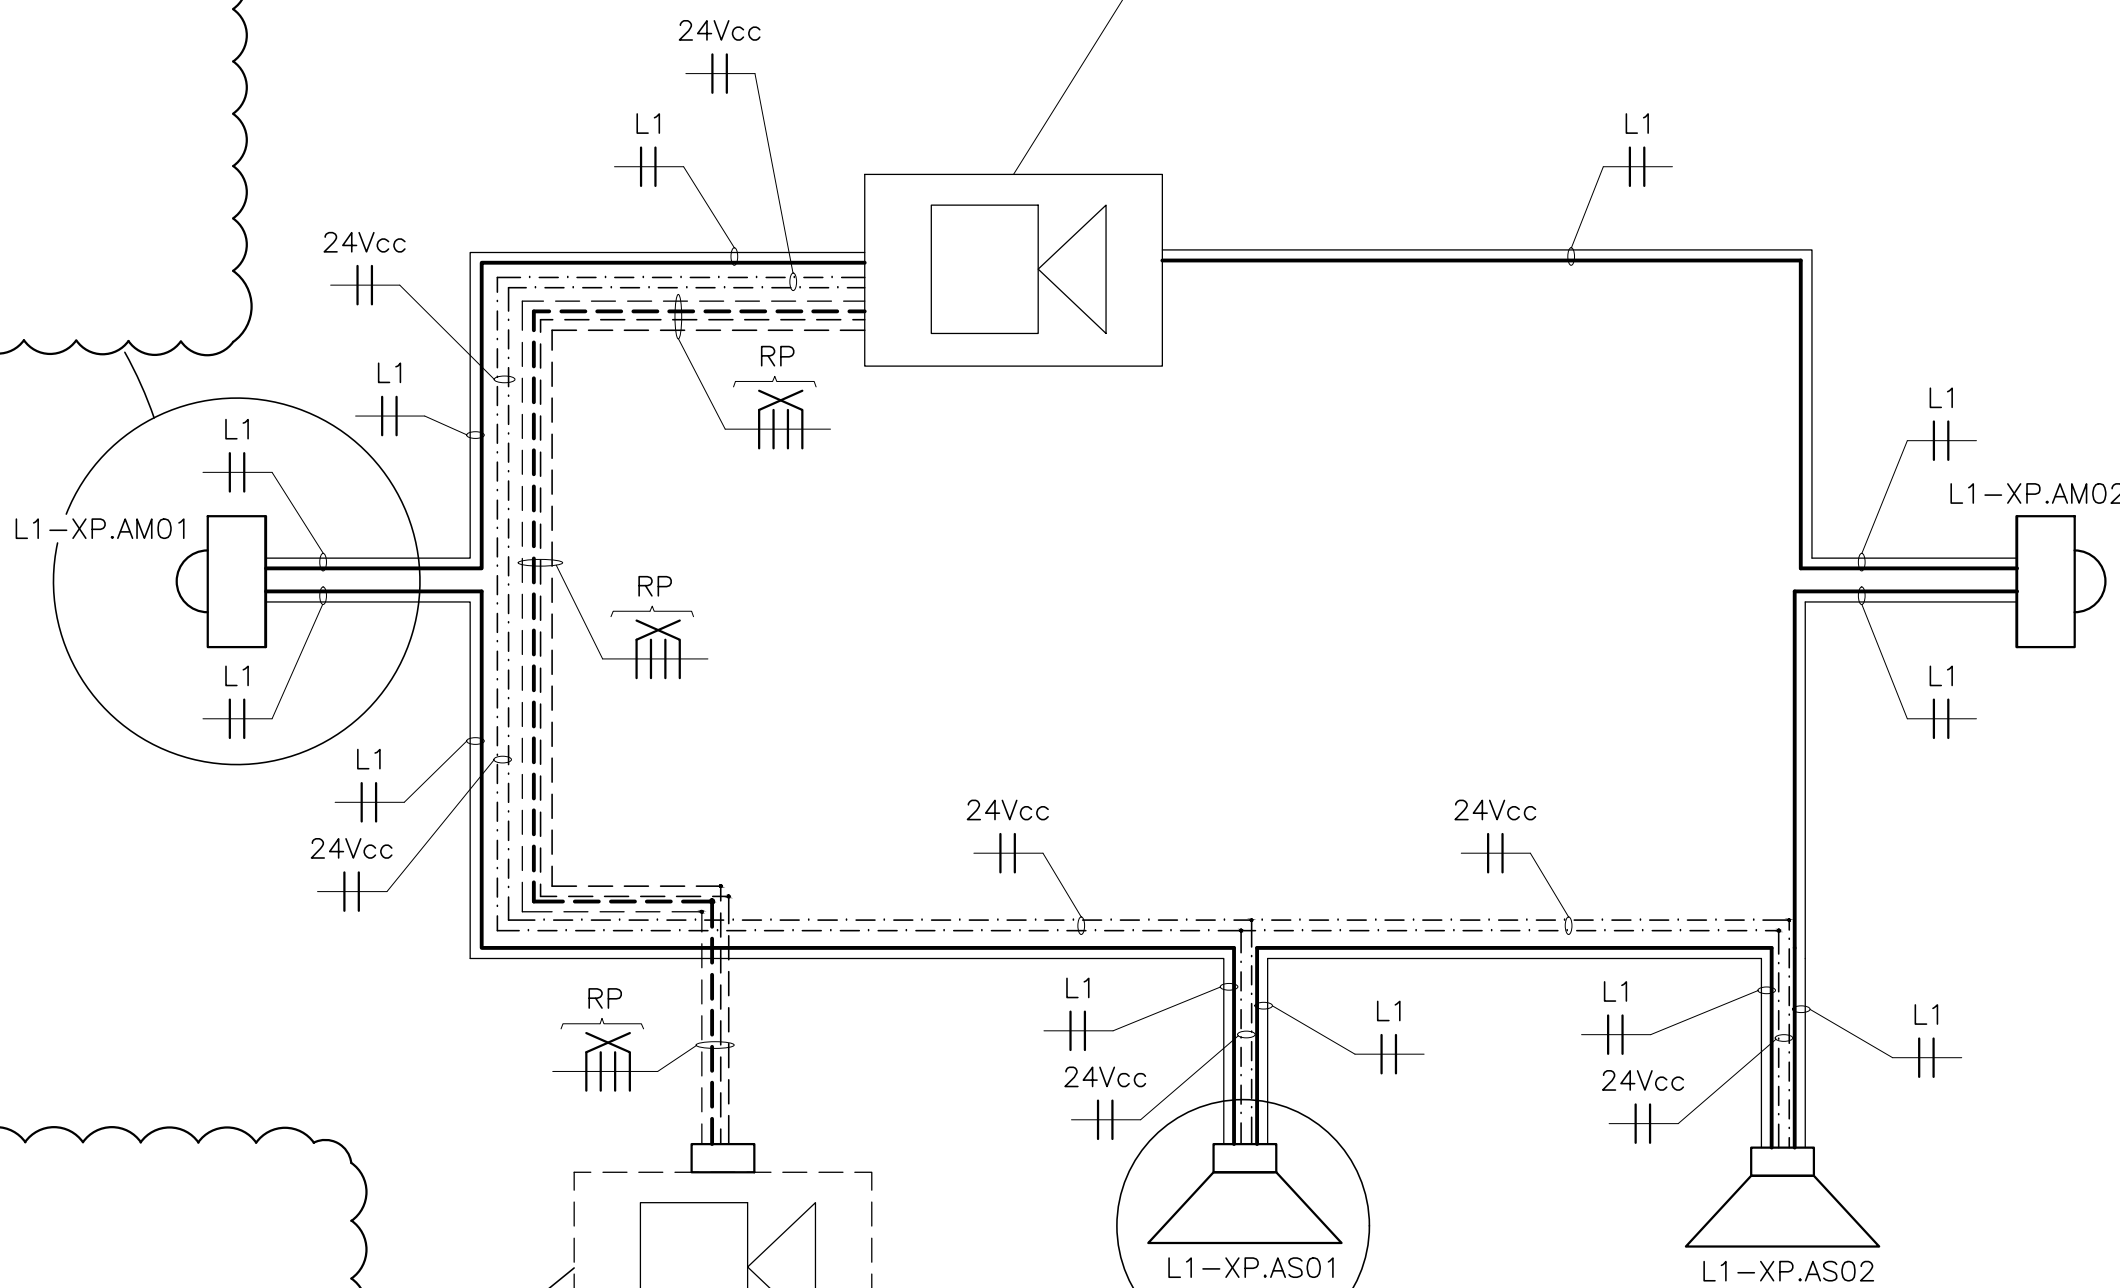


PAINEL REPETIDOR

REF.: RP 520 – INTELBRÁS OU EQUIVALENTE  
DIMENSÕES (LxAlxP) : 240 x 290 x 100  
CLASSE DE INSTALAÇÃO DO LAÇO: CLASSE A

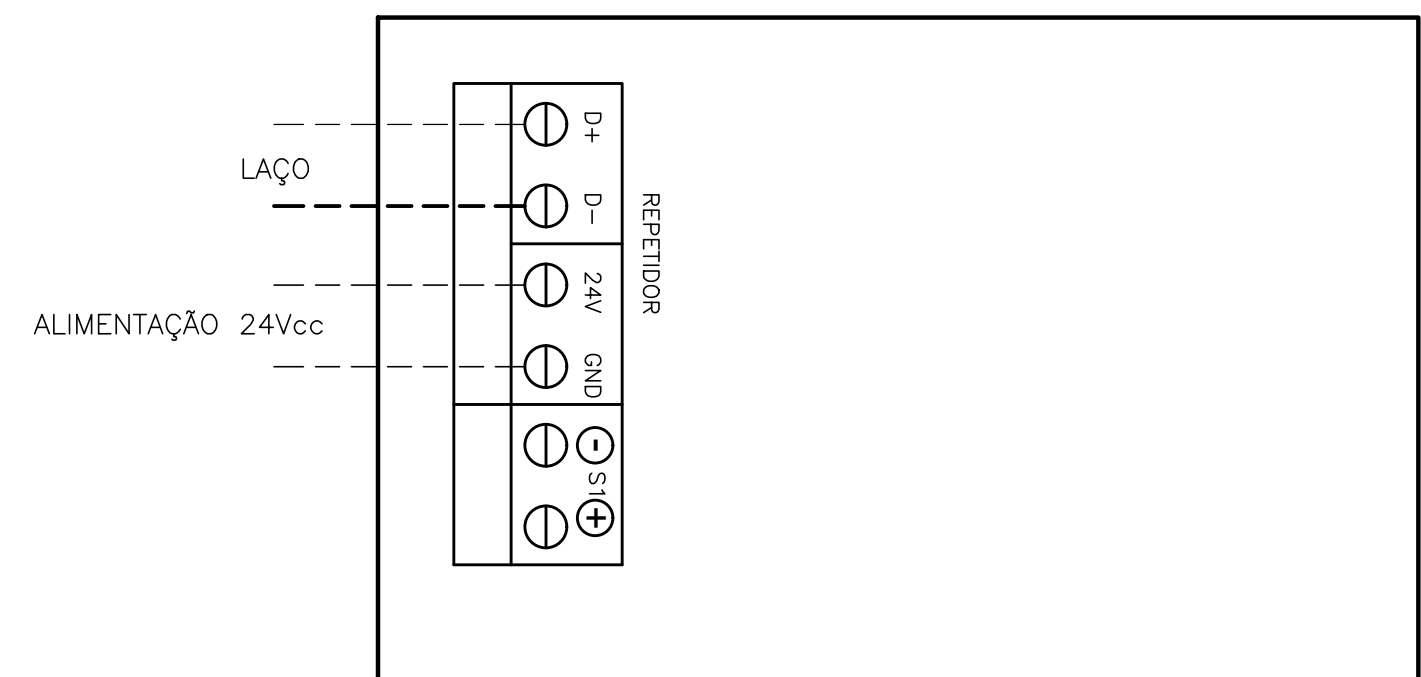

AVISADOR SONORO ENDEREÇÁVEL

REF.: SAV 520E – INTELBRÁS OU EQUIVALENTE  
DIMENSÕES (LxAlxP) : 110 x 52 x 142  
CLASSE DE INSTALAÇÃO DO LAÇO: CLASSE A

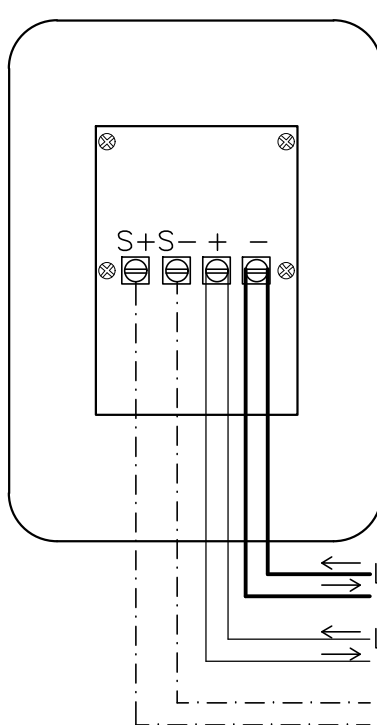


D5 DIAGRAMA ESQUEMÁTICO DA LIGAÇÃO EM ANEL

SEM

ESCALA

TABELA DE EQUIVALÊNCIA DE ELETRODUTOS


POLEGADAS	mm/PVC	mm/AÇO
1/2"	20mm	16mm
3/4"	25mm	20mm
1"	32mm	25mm
1.1/4"	40mm	32mm
1.1/2"	50mm	40mm
2"	60mm	50mm
2.1/2"	75mm	65mm
3"	85mm	80mm
4"	110mm	100mm

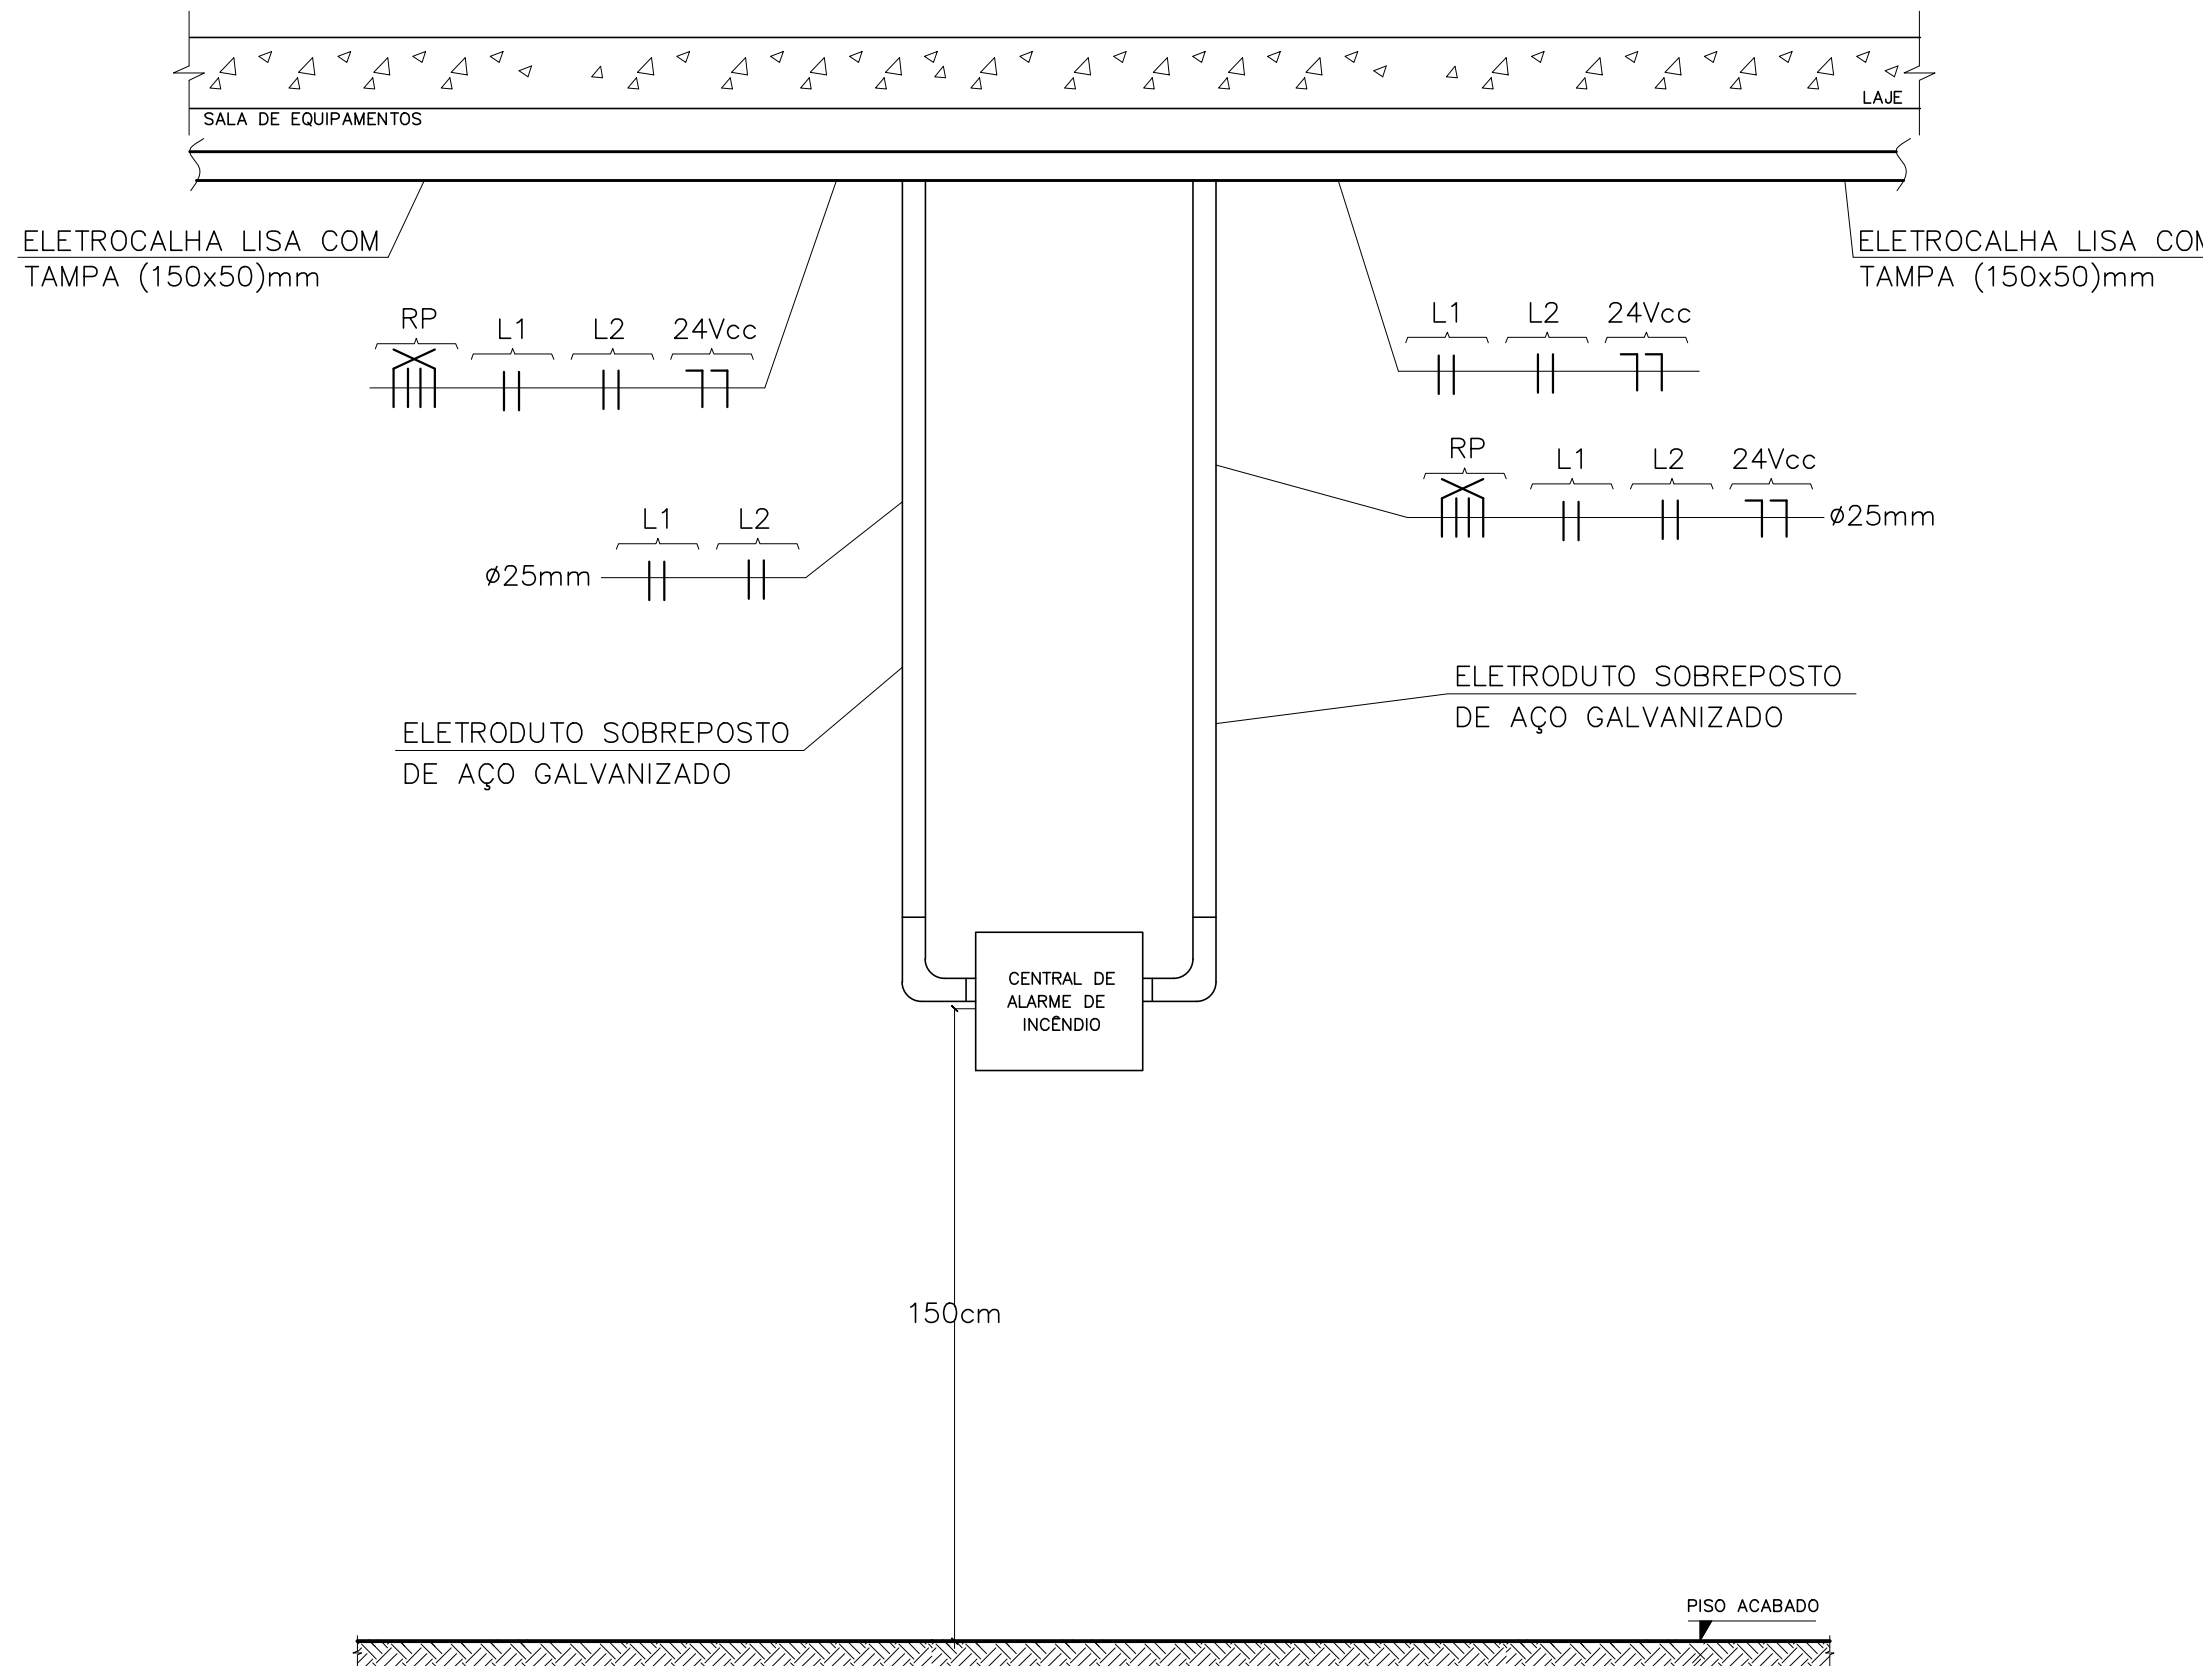

D6 DETALHE CONSTRUTIVO DA CENTRAL DE ALARME DE INCÊNDIO

SEM


ESCALA

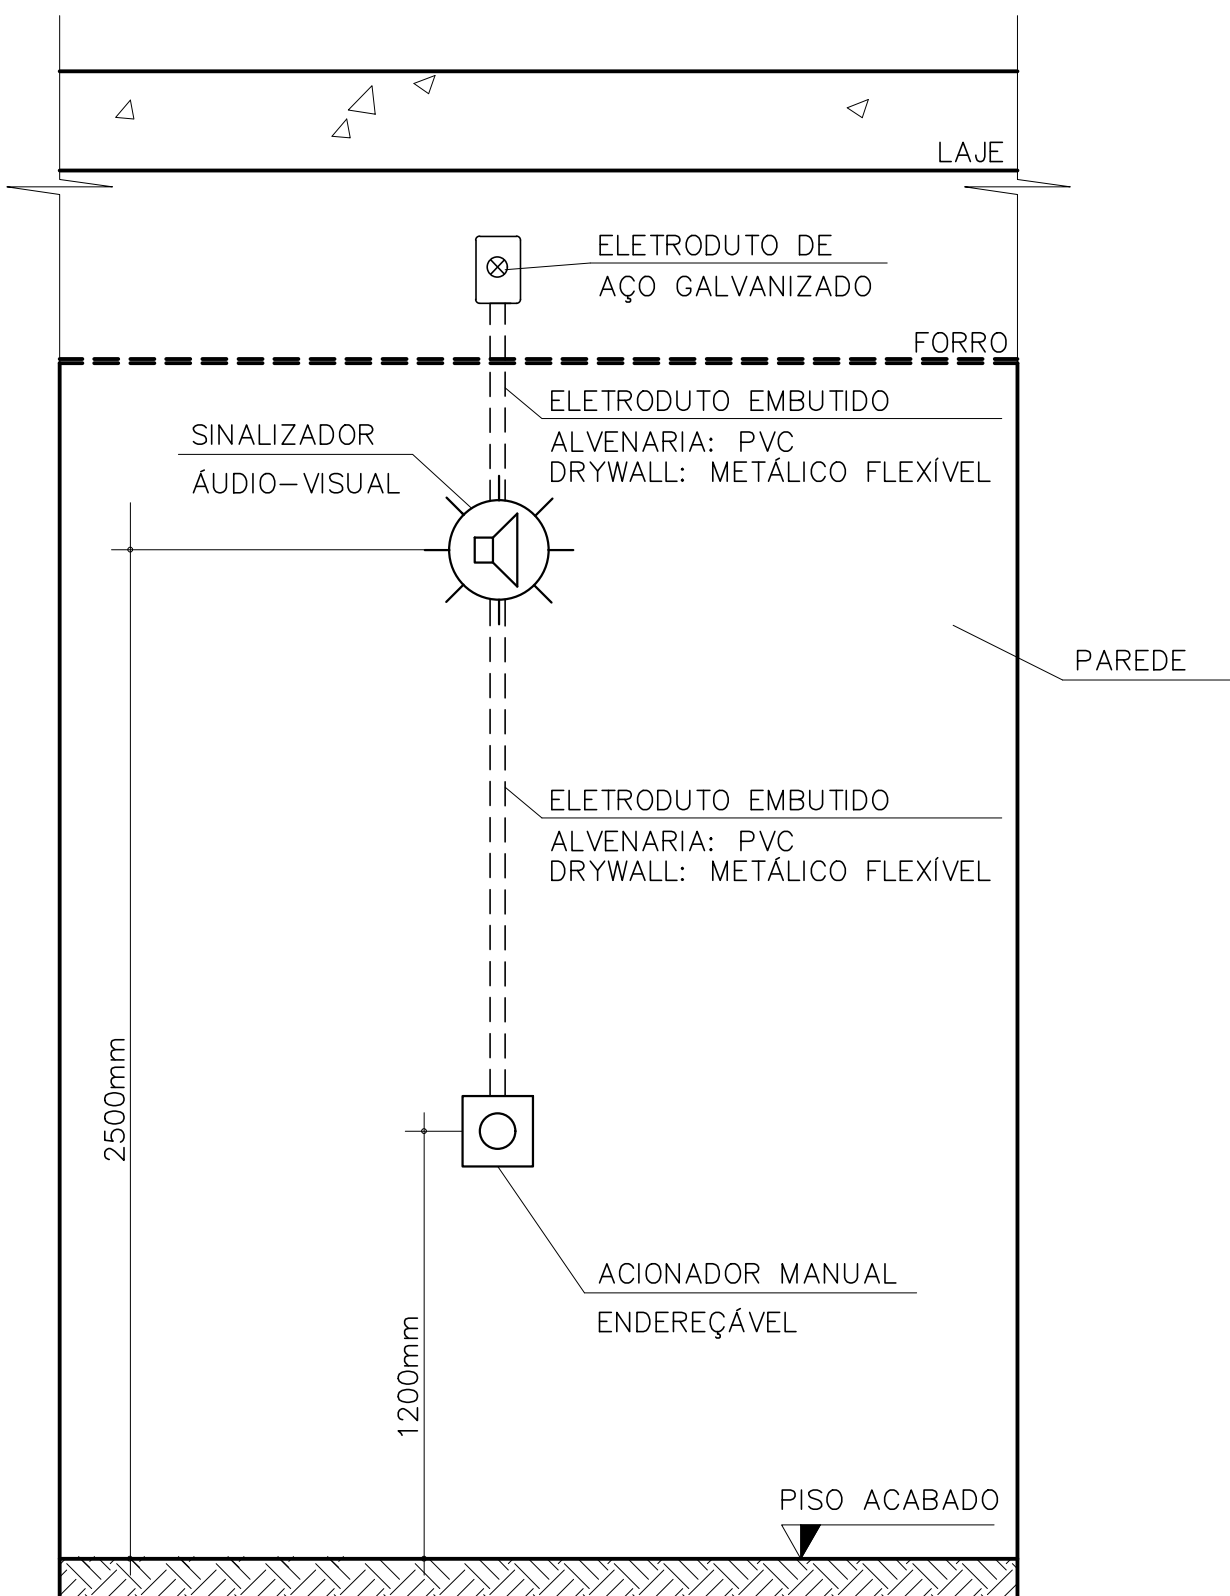

D7 INSTALAÇÃO DO SINALIZADOR ÁUDIO-VISUAL E ACIONADOR MANUAL

SEM


ESCALA

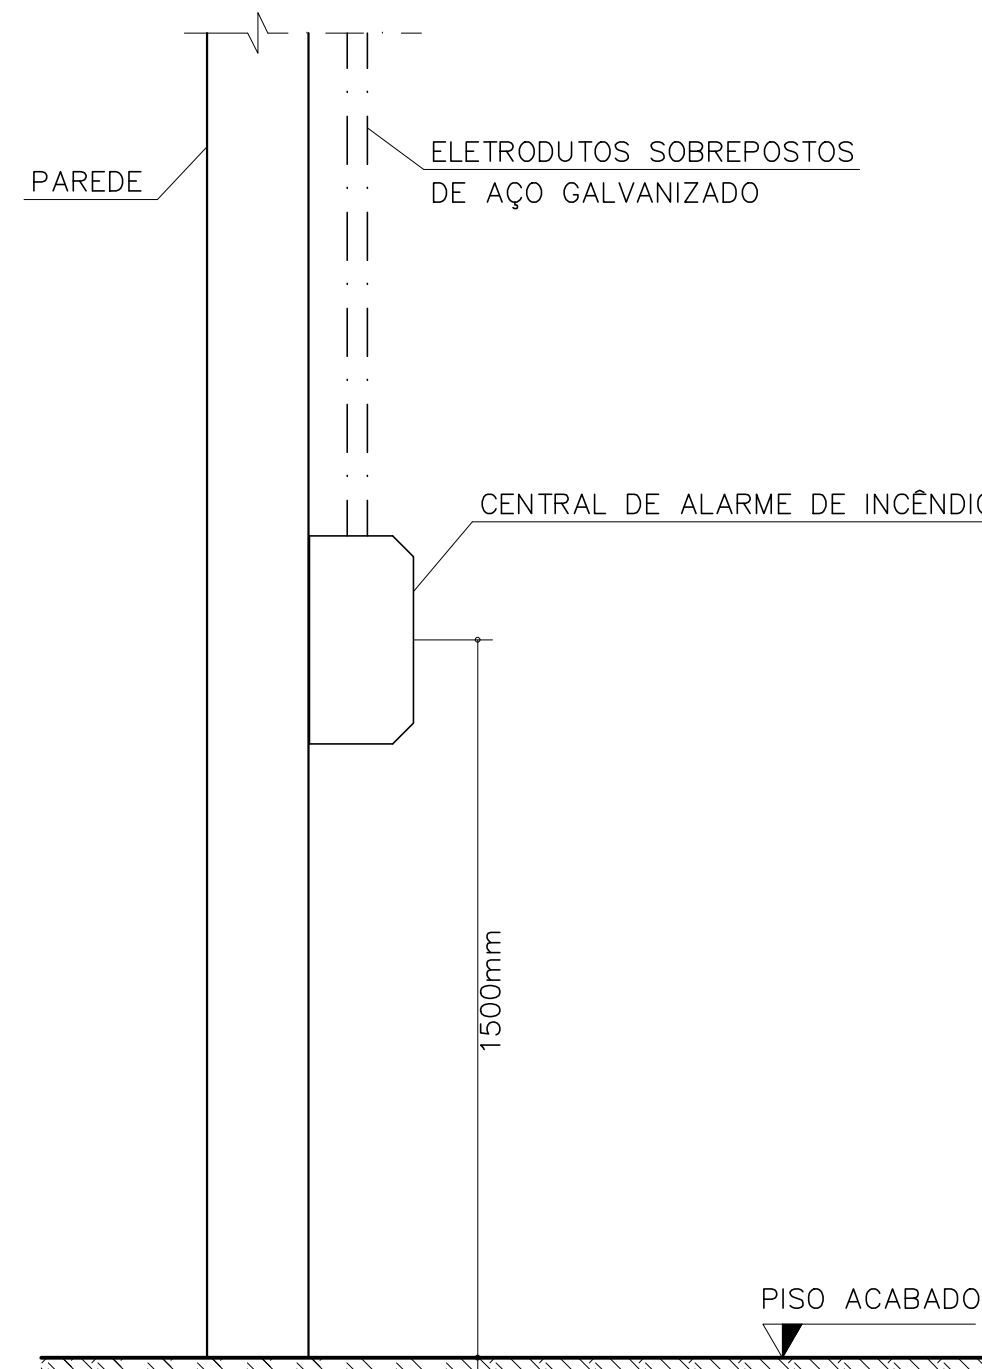

D8 DETALHE LATERAL DA INSTALAÇÃO DA CENTRAL DE ALARME DE INCÊNDIO

SEM

ESCALA

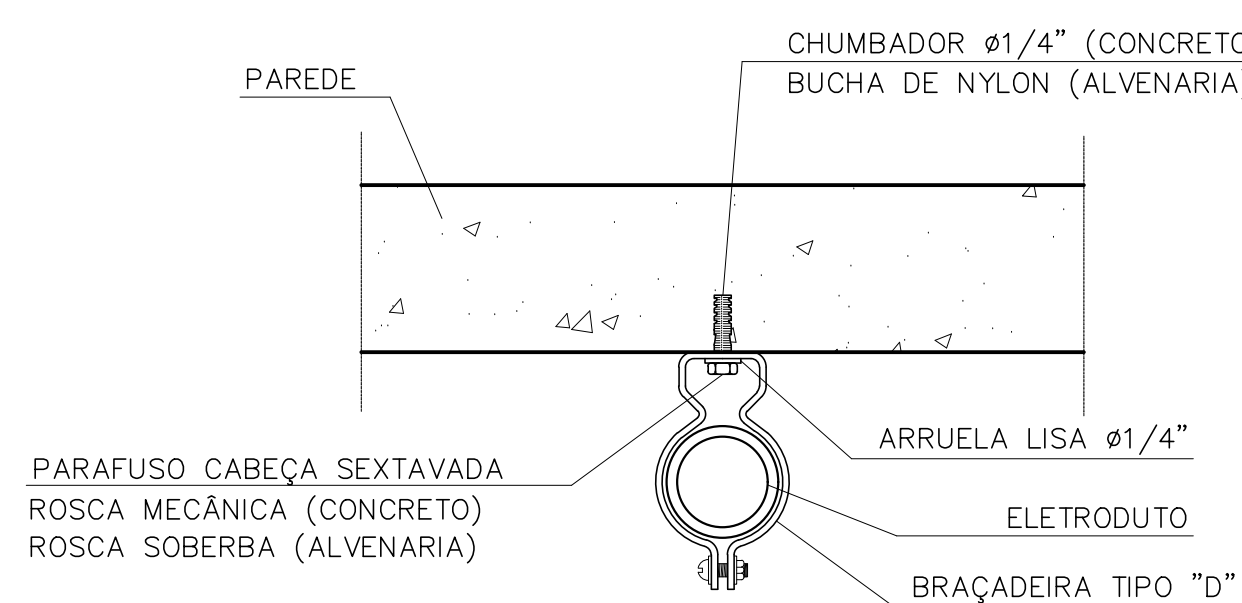


OBS.: FIXAÇÃO A CADA 1,5 METROS.

D1 FIXAÇÃO ELETRODUTO CONCRETO/ALVENARIA

SEM

ESCALA

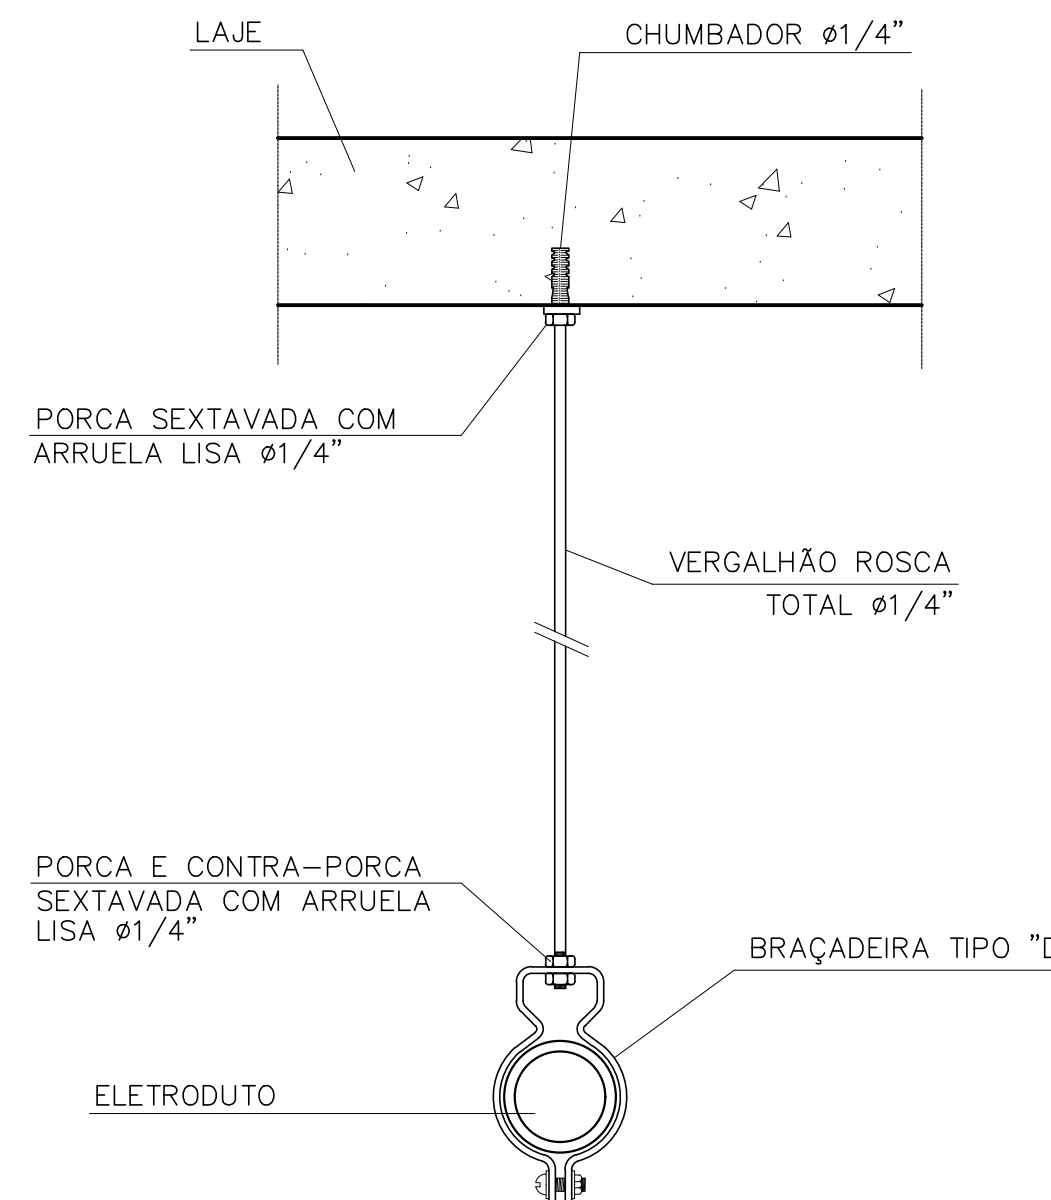

OBS.: FIXAÇÃO A CADA 1,5 METROS.

D2 FIXAÇÃO ELETRODUTO TETO

SEM

ESCALA

EXE	01	DIAGRAMAS DE INTERLIGAÇÃO, PASSAGEM DE CABOS, ADIÇÃO DE DIAGRAMA ESQUEMÁTICO TODAS AS PRANCHAS ALTERADAS	EFICÁCIA	28/06/22
EXE	00	PROJETO EXECUTIVO – LICITAÇÃO OBRA	EFICÁCIA	31/07/20
REVCOMP	02	REVISÃO EXECUTIVO – REF EXE 2	EFICÁCIA	06/05/20
REVCOMP	01	REVISÃO EXECUTIVO – REF EXE	EFICÁCIA	09/04/20
REVCOMP	00	INICIAL EXECUTIVO	EFICÁCIA	21/02/20
ANT	01	REVISÃO ANTEPROJETO	EFICÁCIA	18/12/19
ANT	00	EMIÇÃO INICIAL ANTEPROJETO	EFICÁCIA	19/11/19
TIPO	REV	DESCRIÇÃO	DESENHO	DATA

REVISÕES

MINISTÉRIO PÚBLICO DO ESTADO DE MINAS GERAIS SEDE DAS PROMOTORIAS DE JUSTIÇA DE JUIZ DE FORA			
ENDEREÇO: RUA JOSÉ CALIL AHOAGI, LOTE F, BAIXADA DO PARAIBUNA		ÁREA TERRENO: 2.996,30m²	
PROPRIETÁRIO:		ÁREA CONSTRUÍDA: 7.266,36m²	
PROCURADORIA GERAL DE JUSTIÇA DO ESTADO DE MINAS GERAIS		CNPJ: 20.971.057/0001-45	
EMPRESA:		CNPJ: 06.301.115/0001-00	
ENGENHEIRO FABRICIO SILVA LIMA CREA: 80.082/D-MG EFICÁCIA PROJETOS E CONSULTORIA LTDA		CREA: 187.701/D-MG	
RESPONSÁVEL TÉCNICO: RAPHAEL SERNIZON FRANÇA		117.192/D-MG	
FÁBIO JOSÉ MACIEL DE OLIVEIRA		DATA: 31/07/20	
CONTEÚDO: DETECÇÃO E ALARME DE INCÊNDIO – DETALHES DE MONTAGEM E DIAGRAMA ESQUEMÁTICO		FOLHA: 09/09	