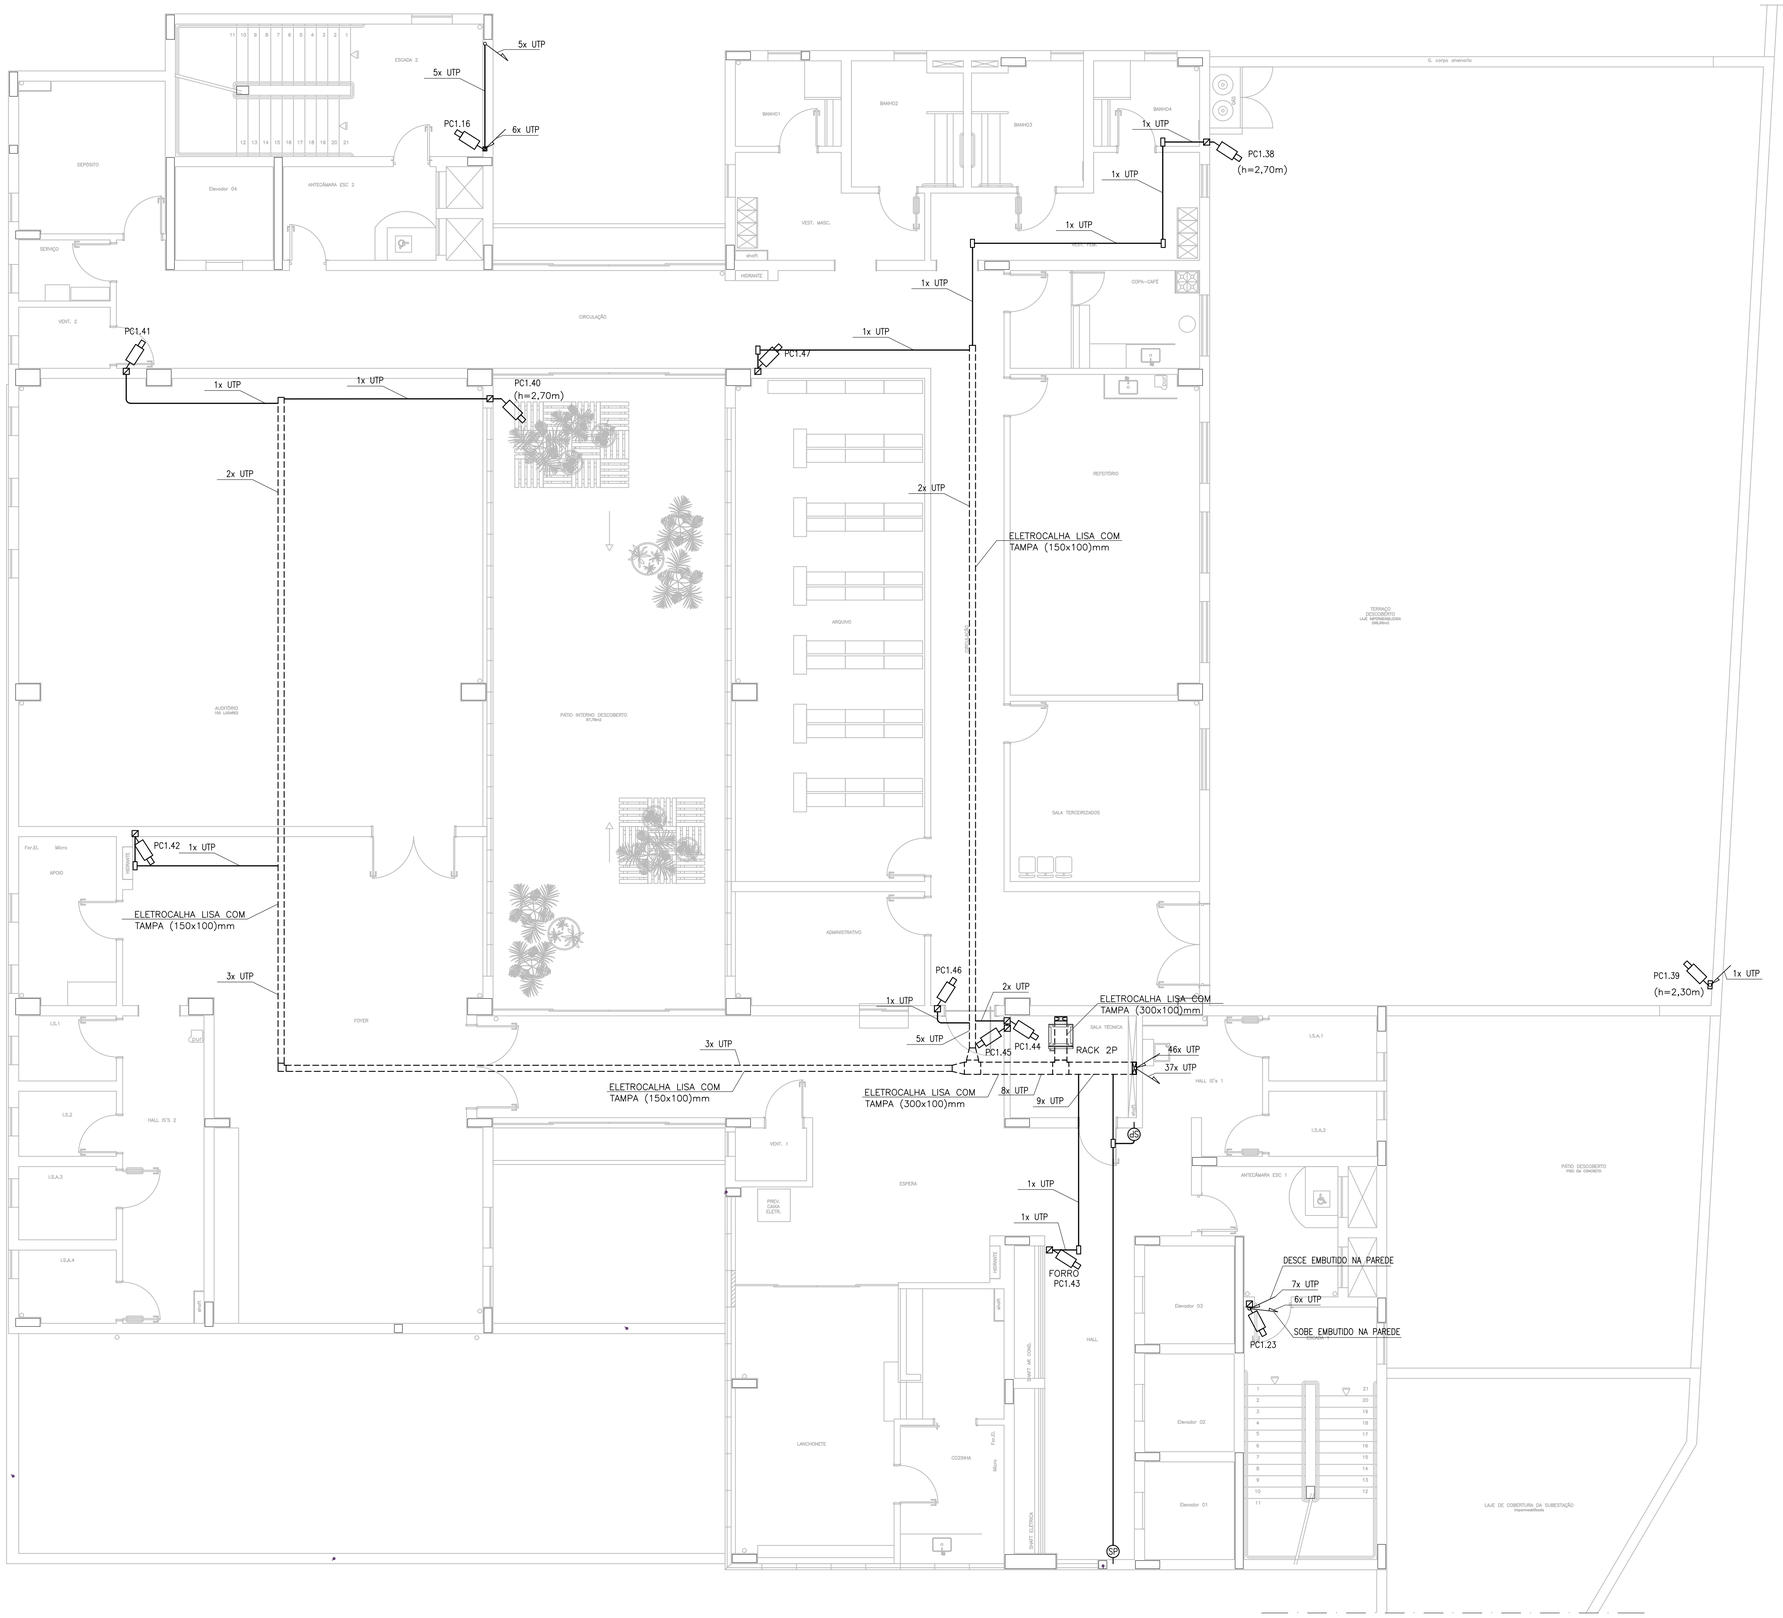

2° PAVIMENTO

ESCALA 1/75

TABELA DE EQUIVALÊNCIA DE ELETRODUTOS		
ø POLEGADAS	ø mm/PVC	ø mm/AÇO
1/2"	20mm	16mm
3/4"	25mm	20mm
1"	32mm	25mm
1.1/4"	40mm	32mm
1.1/2"	50mm	40mm
2"	60mm	50mm
2.1/2"	75mm	65mm
3"	85mm	80mm
4"	110mm	100mm

– PARA SIMBOLOGIA E NOTAS, VER FOLHA 01/10.

TIPO	REV	DESCRIÇÃO	DESENHO	DATA
EXE	00	PROJETO EXECUTIVO – LICITAÇÃO OBRA	EFICÁCIA	31/07/20
REVCOMP	03	REVISÃO EXECUTIVO – REF EXE 3	EFICÁCIA	08/07/20
REVCOMP	02	REVISÃO EXECUTIVO – REF EXE 2	EFICÁCIA	06/05/20
REVCOMP	01	REVISÃO EXECUTIVO – REF EXE	EFICÁCIA	09/04/20
REVCOMP	00	INICIAL EXECUTIVO	EFICÁCIA	21/02/20
ANT	01	REVISÃO ANTEPROJETO	EFICÁCIA	18/12/19
ANT	00	EMISSÃO INICIAL ANTEPROJETO	EFICÁCIA	19/11/19

REVISÕES

MINISTÉRIO PÚBLICO DO ESTADO DE MINAS GERAIS
SEDE DAS PROMOTORIAS DE JUSTIÇA DE JUIZ DE FORA

ENDEREÇO:
RUA JOSÉ CALIL AHOUAGI, LOTE F, BAIXADA DO PARAIBUNA

ÁREA TERRENO: 2.996,30m²

ÁREA CONSTRUÍDA: 7.266,36m²

PROPRIETÁRIO:
PROCURADORIA GERAL DE JUSTIÇA DO ESTADO DE MINAS GERAIS

CNPJ: 20.971.057/0001-45

PROJETO EXECUTIVO DE INFRAESTRUTURA P/ SISTEMA DE SEGURANÇA ELETRÔNICA

EMPRESA:
ENGENHEIRO FABRÍCIO SILVA LIMA
CREA: 80.082/D-MG
EFICÁCIA PROJETOS E CONSULTORIA LTDA

CNPJ: 06.331.115/0001-00

RESPONSÁVEL TÉCNICO:
RAPHAEL SERNIZON FRANÇA
FÁBIO JOSÉ MACIEL DE OLIVEIRA

CREA:
187.701/D-MG
117.192/D-MG

CONTEÚDO:
SEGURANÇA ELETRÔNICA – 2° PAVIMENTO

DATA: 31/07/20
ESCALA: INDICADA
FOLHA: 02/10