


CORTE AA
ESCALA 1/100



CORTE BB
ESCALA 1/100

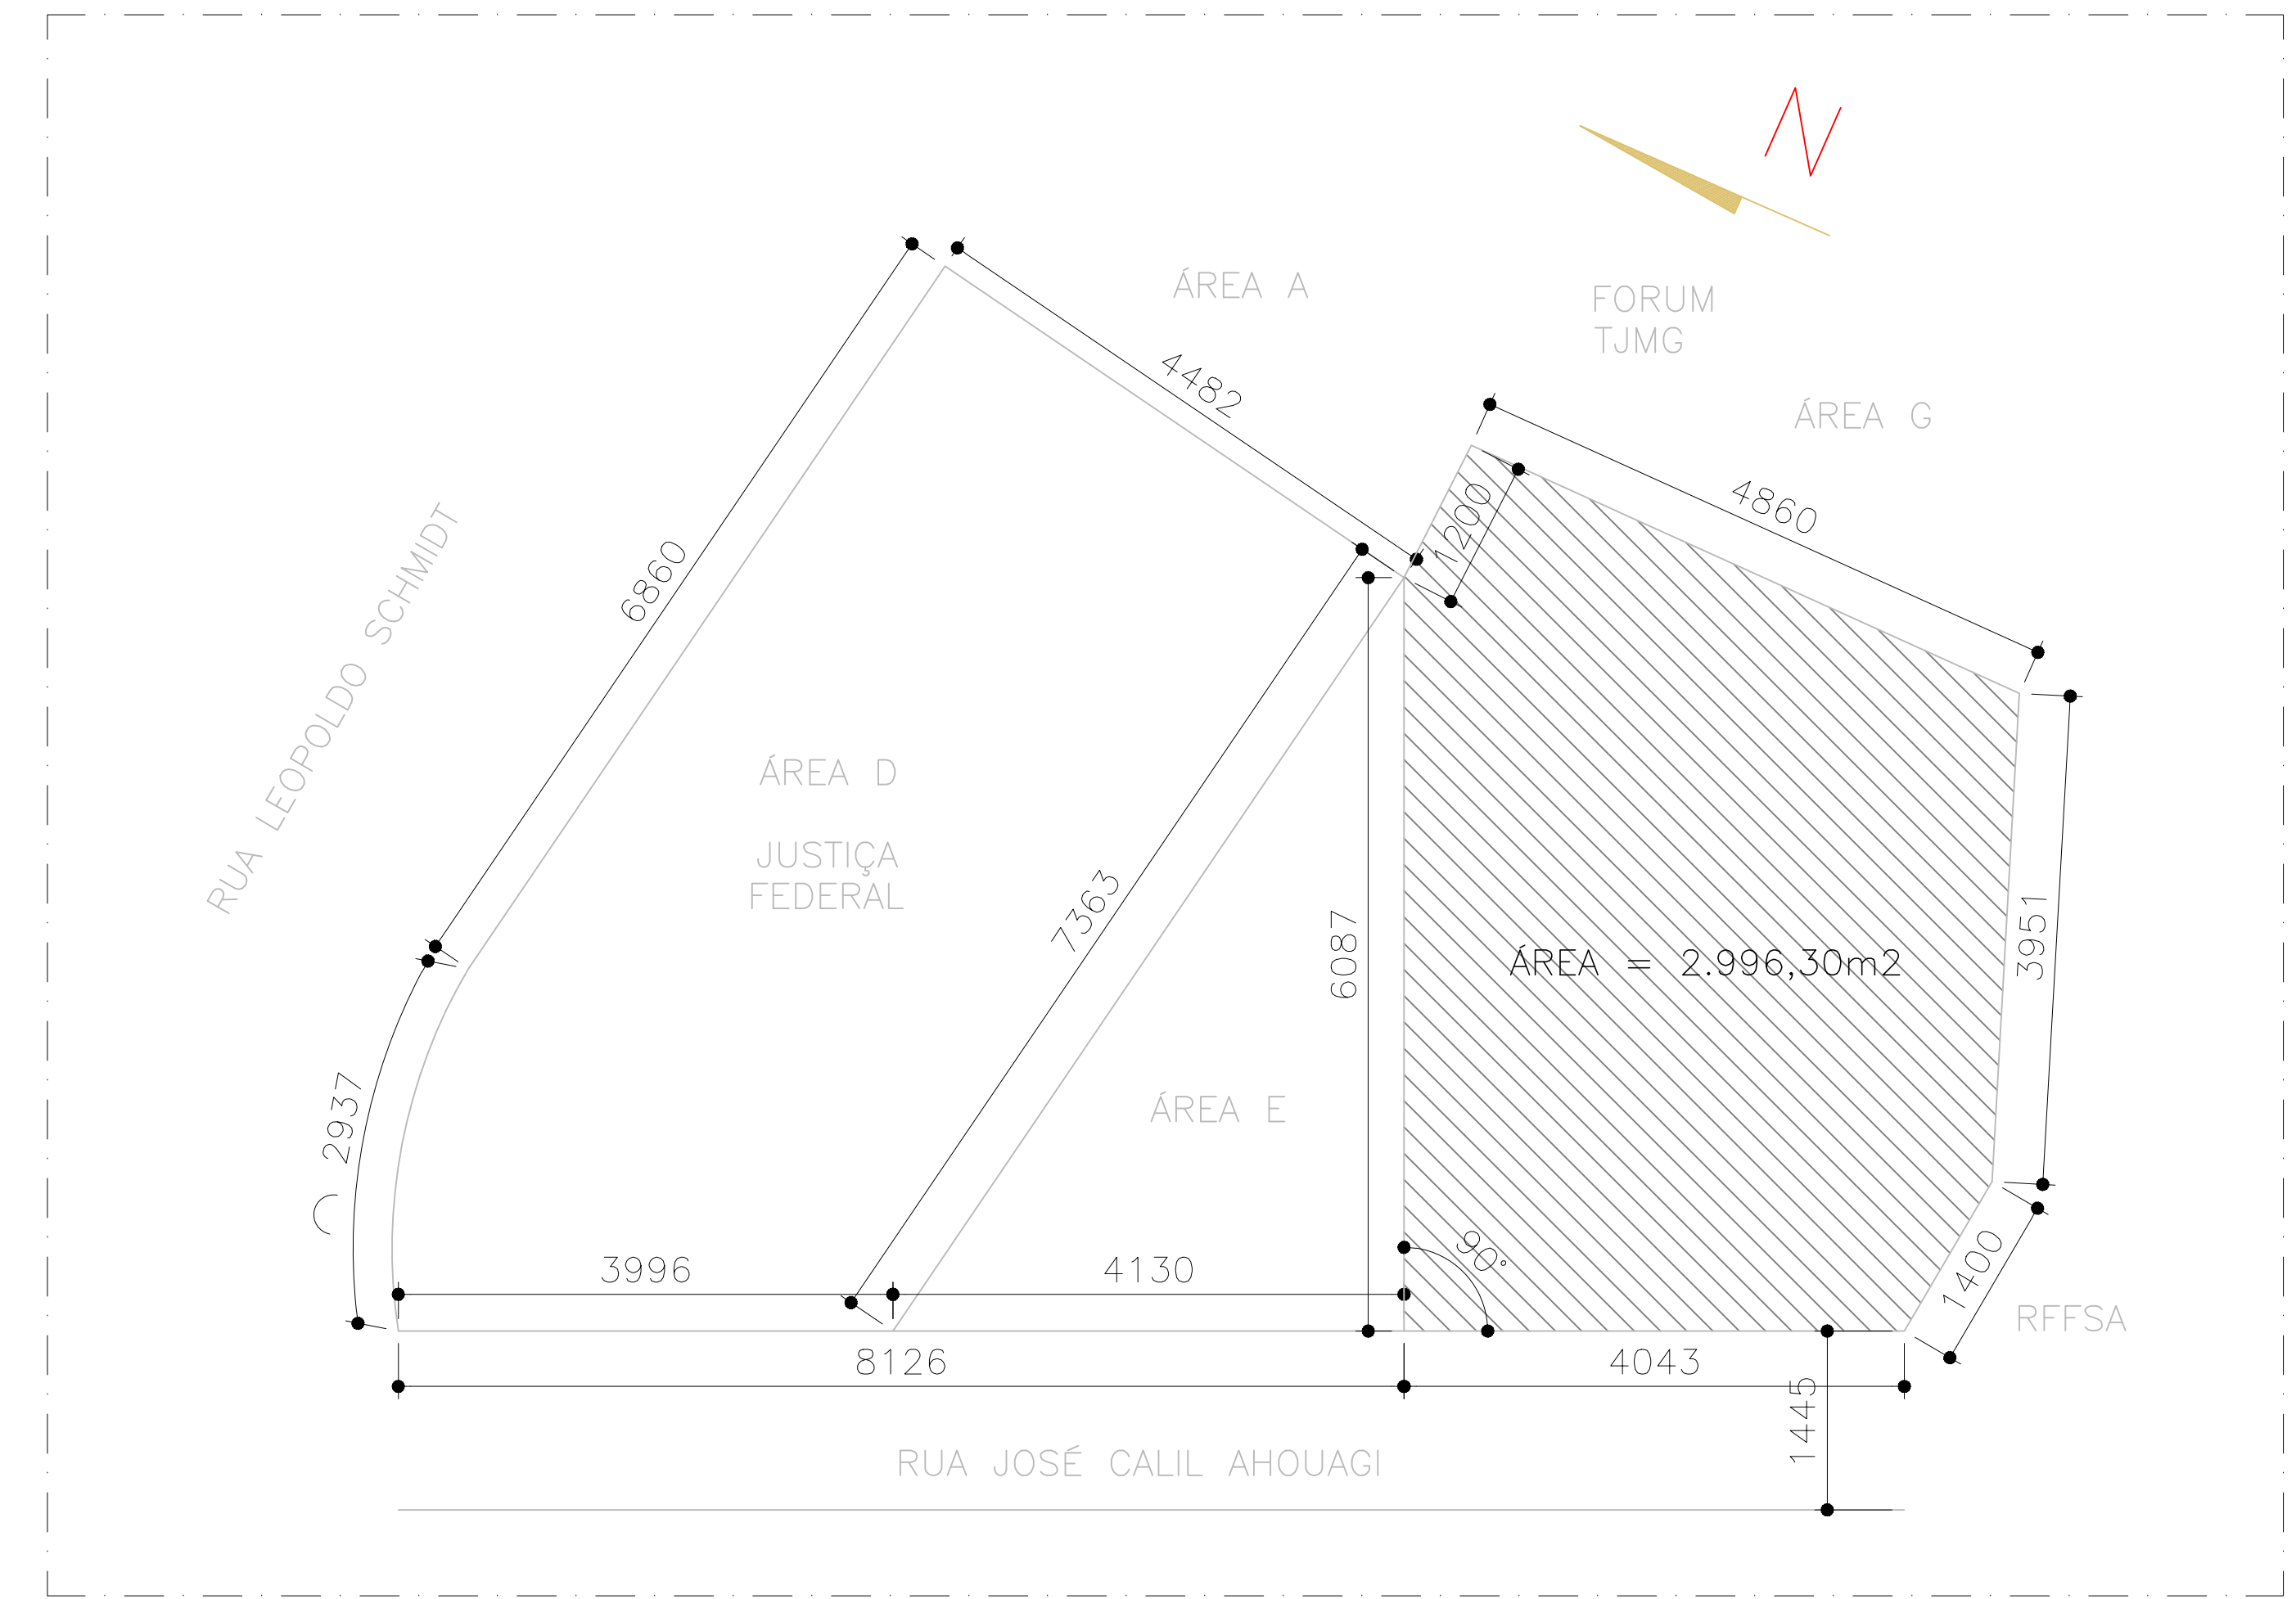

PLANTA DE SITUAÇÃO
ESCALA 1/500

EXE	00	PROJETO EXECUTIVO – LICITAÇÃO OBRA	EFICÁCIA	31/07/20
REVCOMP	04	REVISÃO EXECUTIVO – REF EXE 4	EFICÁCIA	30/06/20
REVCOMP	03	REVISÃO EXECUTIVO – REF EXE 3	EFICÁCIA	04/06/20
REVCOMP	02	REVISÃO EXECUTIVO – REF EXE 2	EFICÁCIA	13/05/20
REVCOMP	01	REVISÃO EXECUTIVO – REF EXE	EFICÁCIA	11/04/20
REVCOMP	00	INICIAL EXECUTIVO	EFICÁCIA	21/02/20
ANT	01	REVISÃO ANTEPROJETO	EFICÁCIA	27/01/20
ANT	00	EMIÇÃO INICIAL ANTEPROJETO	EFICÁCIA	21/11/19
TIPO	REV	DESCRIÇÃO	DESENHO	DATA
REVISÕES				
MINISTÉRIO PÚBLICO DO ESTADO DE MINAS GERAIS SEDE DAS PROMOTORIAS DE JUSTIÇA DE JUIZ DE FORA				
ENDEREÇO:			ÁREA TERRENO:	
RUA JOSÉ CALIL AHOUGI, LOTE F, BAIXADA DO PARAIBUNA			2.996,30m²	
PROPRIETÁRIO:			ÁREA CONSTRUÍDA:	
			7.266,36m²	
CNPJ:			20.971.057/0001-45	
PROCURADORIA GERAL DE JUSTIÇA DO ESTADO DE MINAS GERAIS				
PROJETO EXECUTIVO DE PREVENÇÃO E COMBATE A INCÊNDIO E PÂNICO				
EMPRESA:			CNPJ:	
ENGENHEIRO FABRICIO SILVA LIMA			06.301.115/0001-00	
CREA: 80.082/D-MG				
EFICÁCIA PROJETOS E CONSULTORIA LTDA				
RESPONSÁVEL TÉCNICO:			CREA:	
ROGÉRIO FLAVIANO DOS SANTOS			111.889/D-MG	
DANIELA OLIVEIRA DE MORAIS			239.656/D-MG	
CONTEÚDO:			DATA:	
MEDIDAS DE SEGURANÇA – CORTE AA, CORTE BB E SITUAÇÃO			31/07/20	
			FOLHA:	
			12/12	