



D-06 Caimento dos pisos

ESC: 1:5

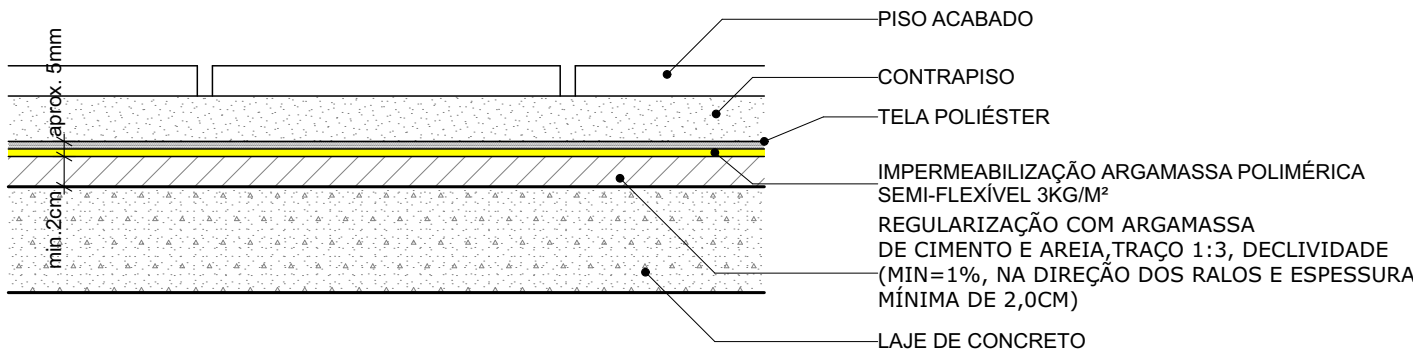


D-01 Impermeabilização com argamassa polimérica semi-flexível - piso

ESC: 1:5

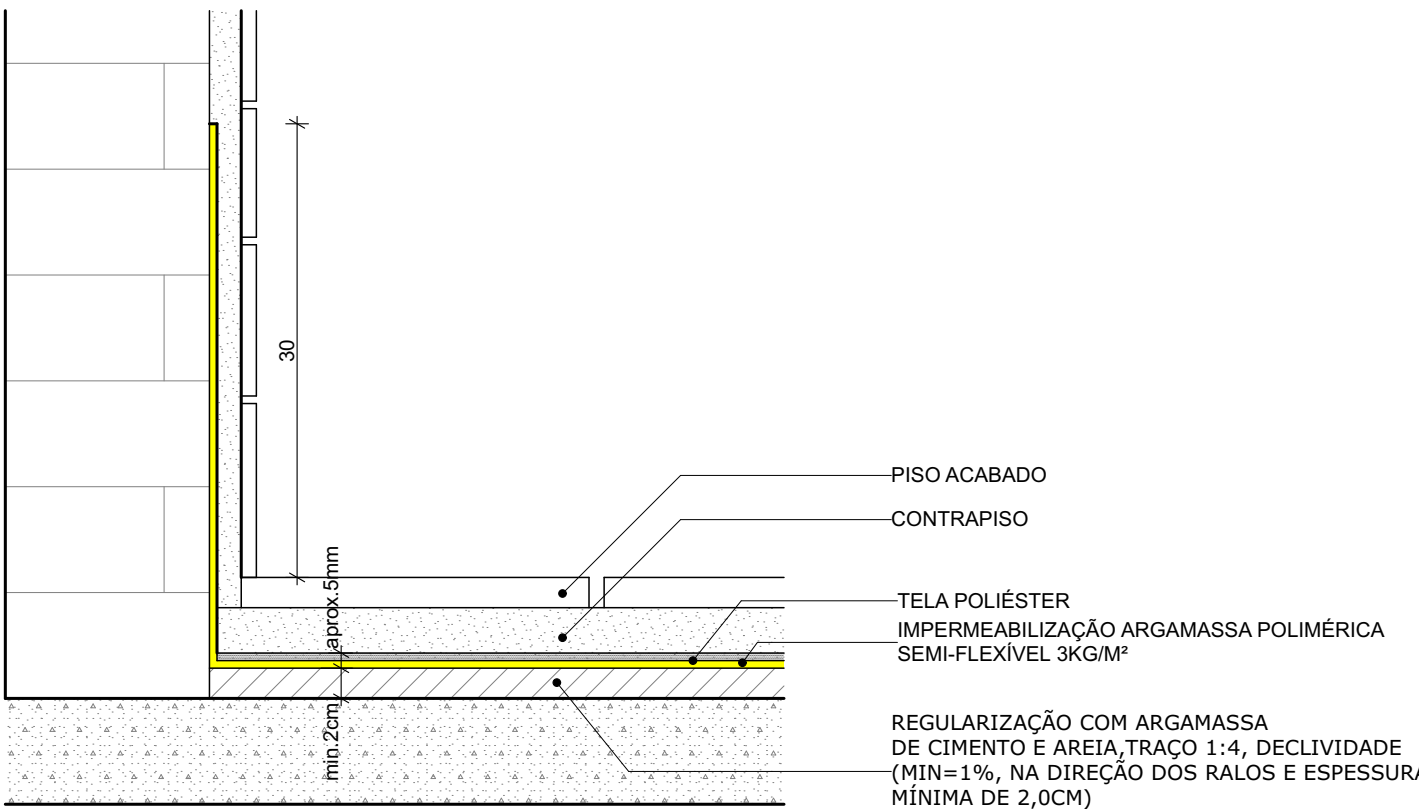


D-02 Impermeabilização com argamassa polimérica semi-flexível - rodapés

ESC: 1:5

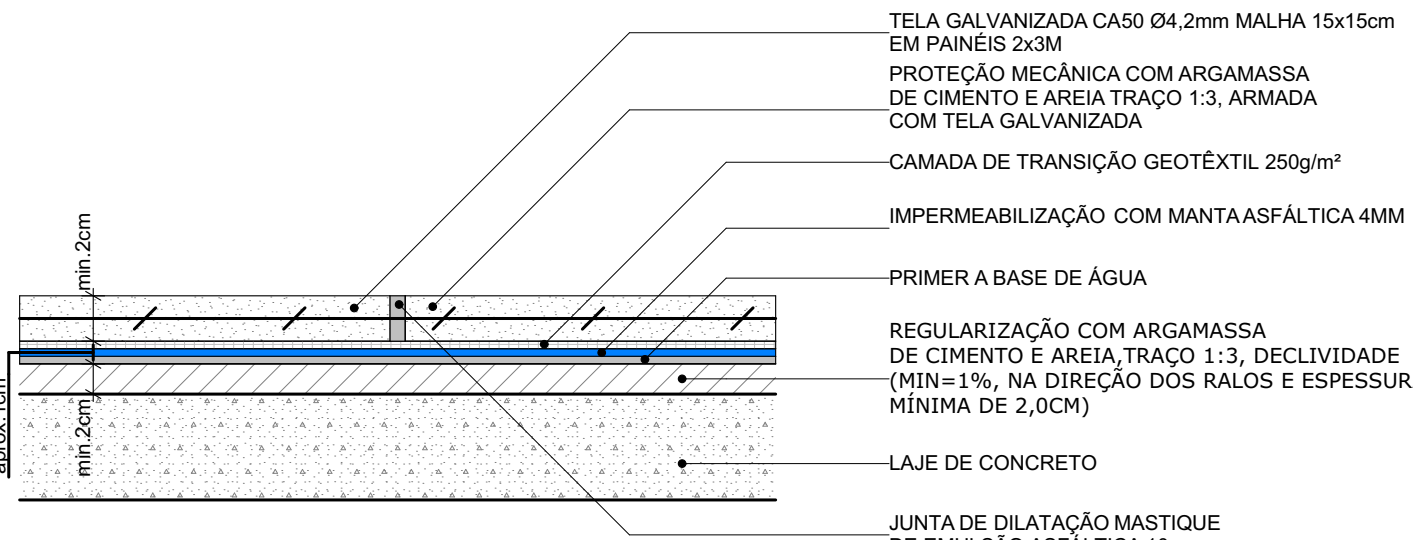


D-07 Impermeabilização manta asfáltica - piso

ESC: 1:5

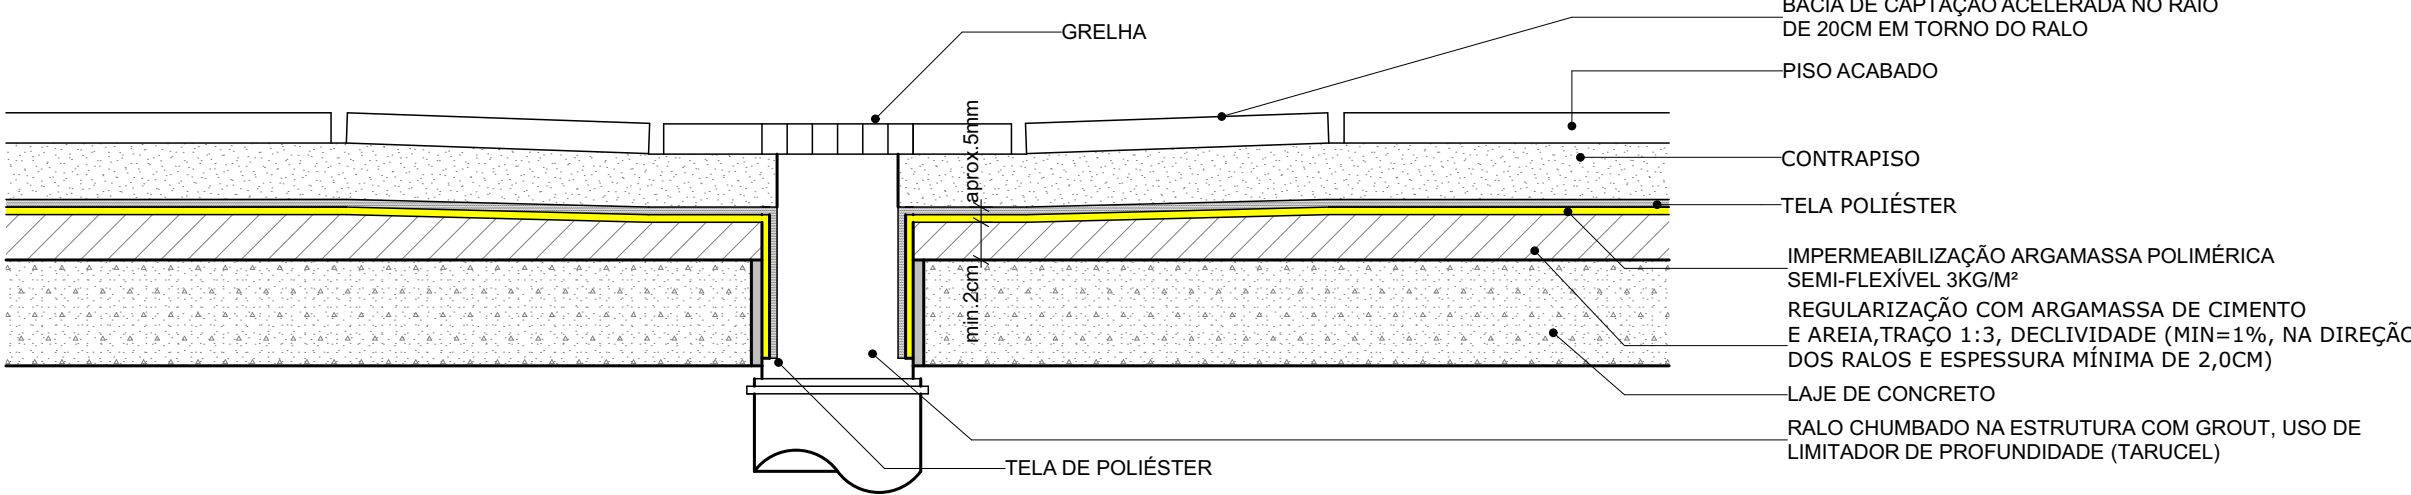


D-03 Impermeabilização com argamassa polimérica semi-flexível - ralo

ESC: 1:5

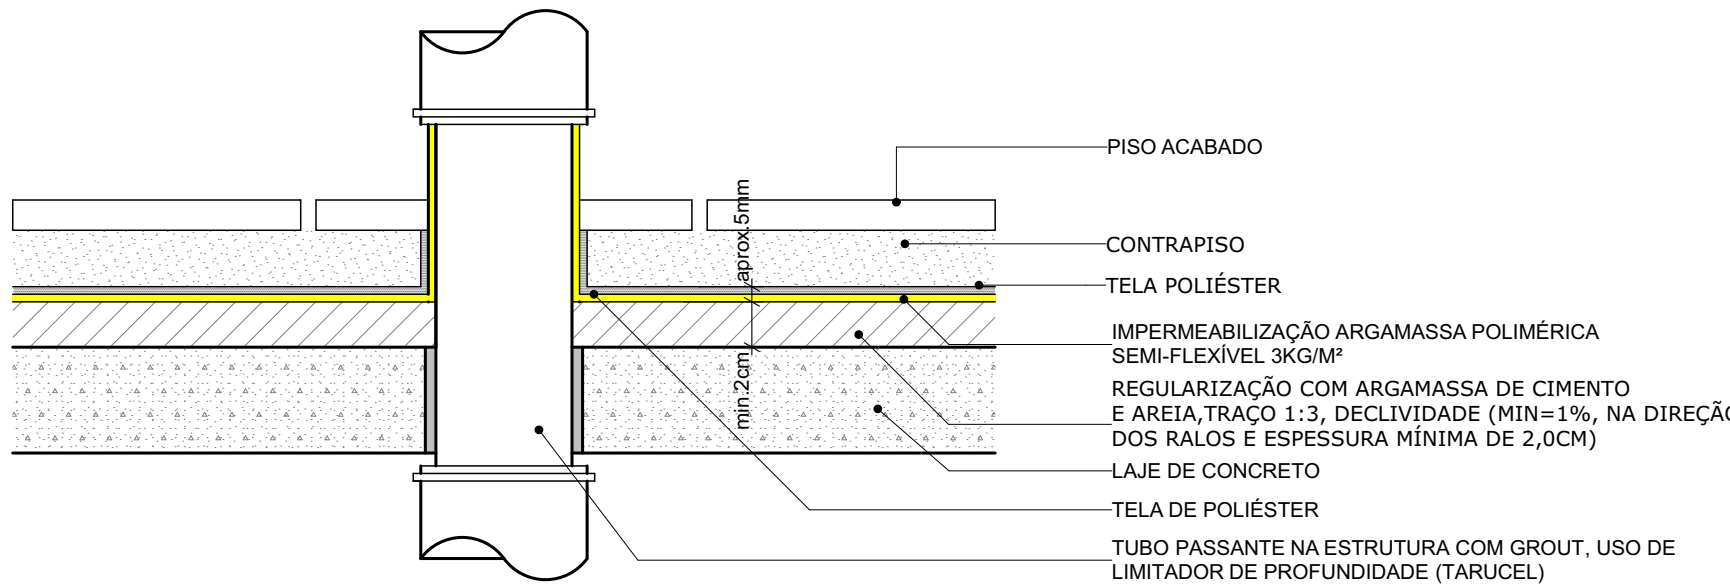


D-04 Impermeabilização com argamassa polimérica semi-flexível - vaso sanitário

ESC: 1:5

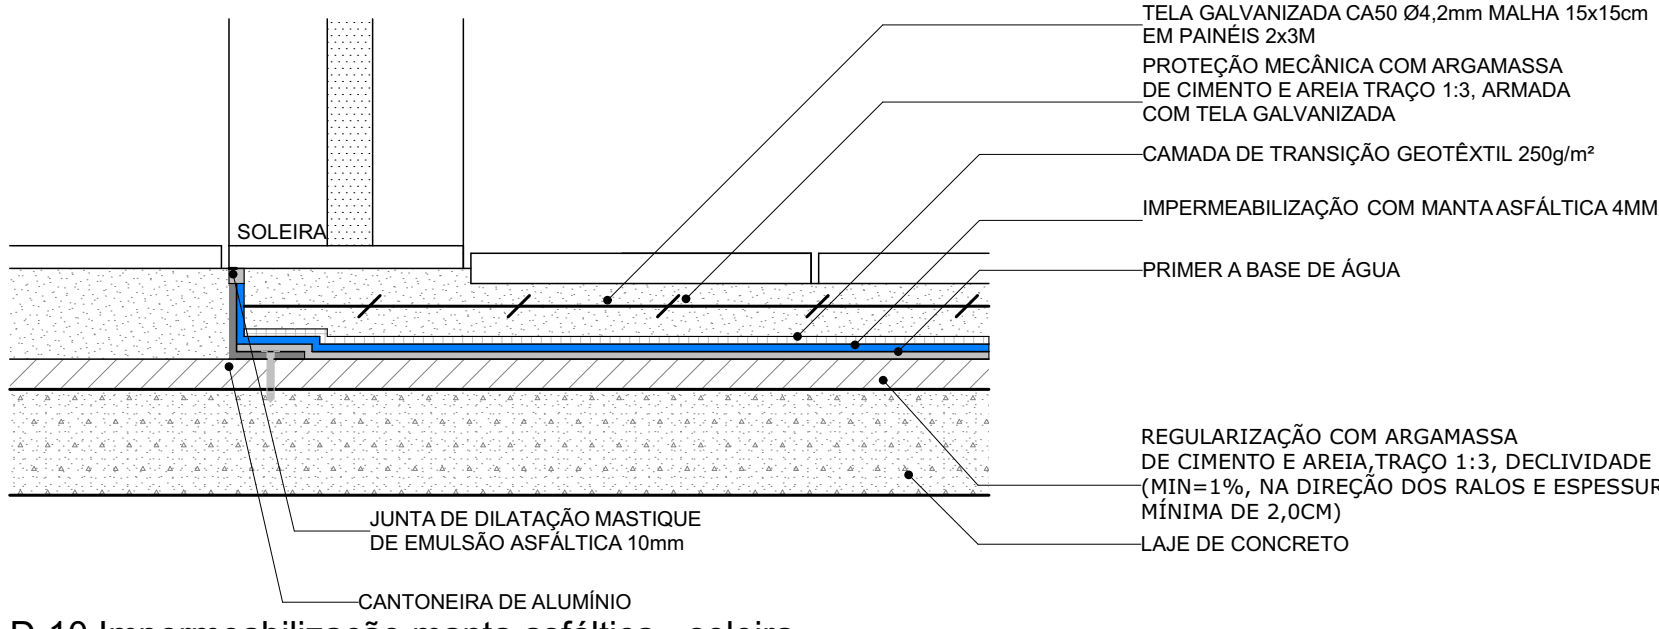

D-10 Impermeabilização manta asfáltica - soleira


ESC: 1:5

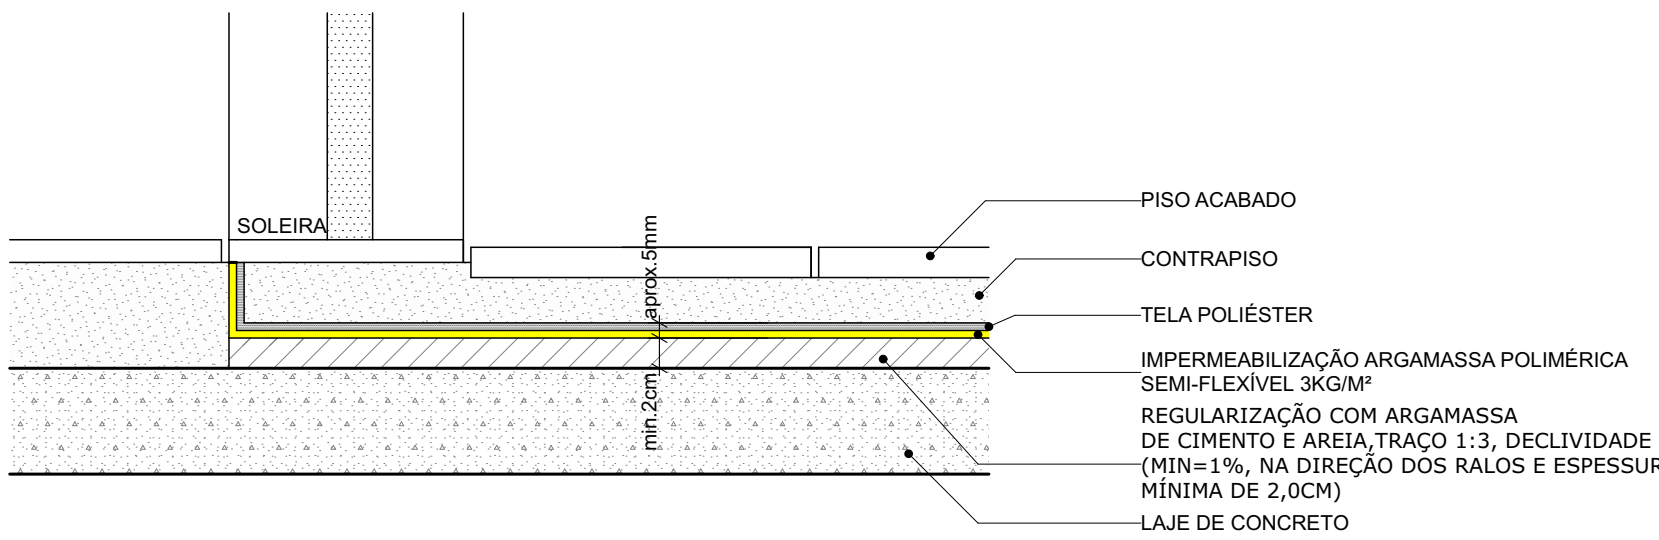

D-05 Impermeabilização com argamassa polimérica semi-flexível - soleira


ESC: 1:5

LEGENDA / QUANTITATIVO MATERIAL		
COR	ITEM	MPERMEABILIZANTE
	3	Manta asfáltica
	4	Argamassa polimérica a 4,5kg/m², semi-flexível, bicomponente (A+B), à base de cimentos especiais, aditivos minerais e polímeros
	5.1	Revestimento impermeabilizante flexível, bi componente à base de resinas termoplásticas e cimentos aditivados
	5.2	Revestimento impermeabilizante epoxi poliamida bi-componente
	6	Argamassa polimérica a 5,0kg/m², semi-flexível com tela de poliéster resinada

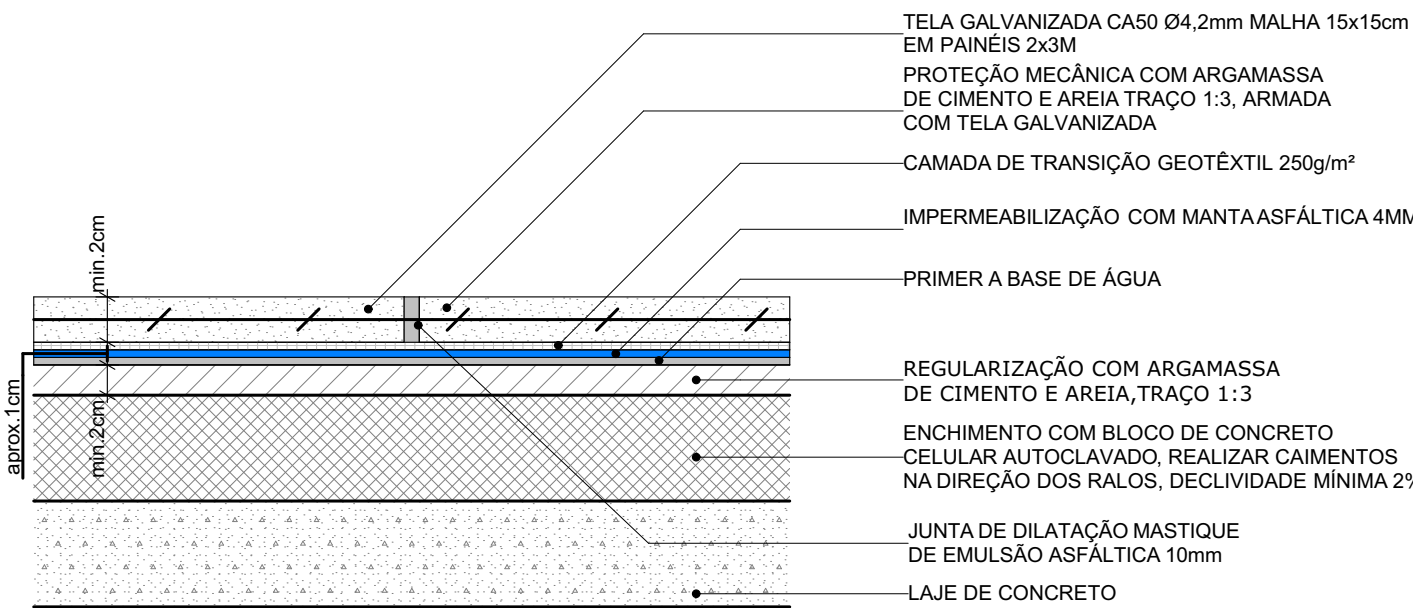

D-08 Impermeabilização manta asfáltica - piso (com enchimento)

ESC: 1:5

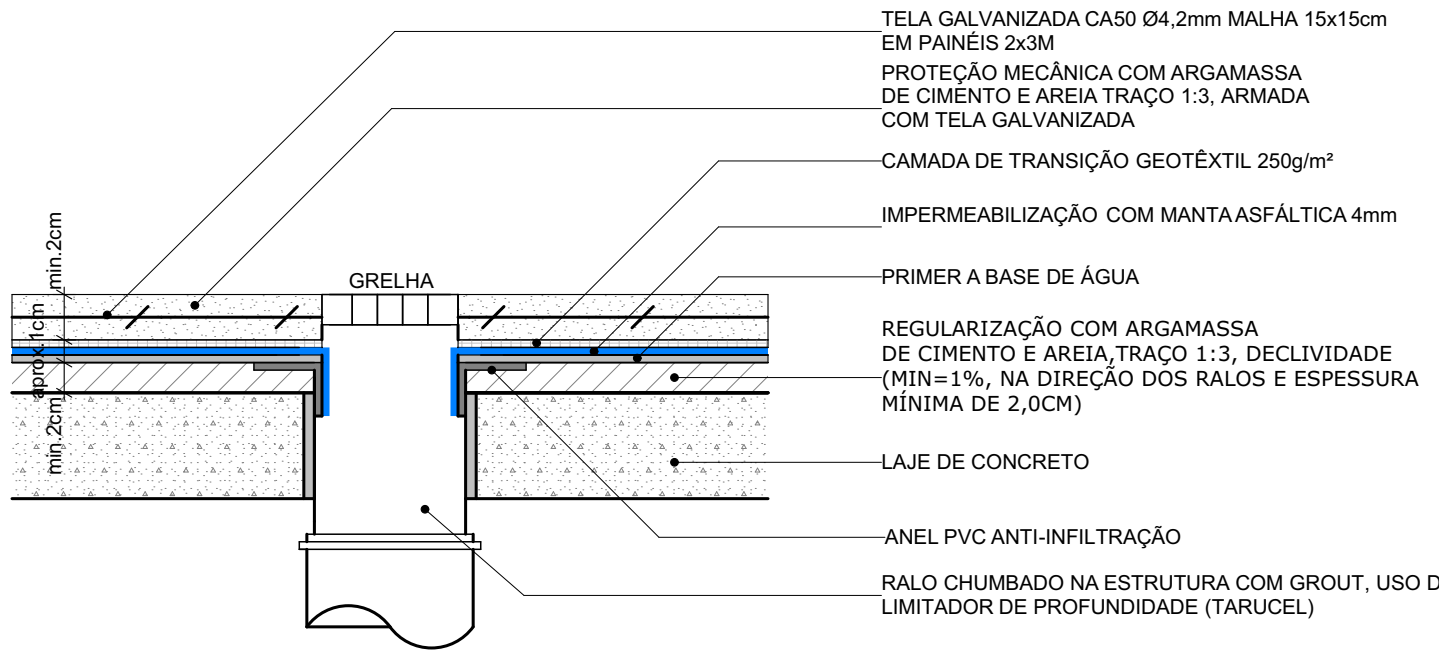

D-09 Impermeabilização manta asfáltica - ralo

ESC: 1:5

EXE	00	PROJETO EXECUTIVO - LICITAÇÃO OBRA	EFICÁCIA	31/07/20
REVCOMP	03	REVISÃO EXECUTIVO - REF EXE 3	EFICÁCIA	21/07/20
REVCOMP	02	REVISÃO EXECUTIVO - REF EXE 2	EFICÁCIA	06/07/20
REVCOMP	01	REVISÃO EXECUTIVO - REF EXE	EFICÁCIA	08/06/20
REVCOMP	00	INICIAL EXECUTIVO	EFICÁCIA	20/04/20
ANT	01	REVISÃO ANTEPROJETO	EFICÁCIA	12/03/20
ANT	00	EMISSION INICIAL ANTEPROJETO	EFICÁCIA	16/12/19
TIPO	REV	DESCRIÇÃO	DESENHO	DATA

MINISTÉRIO PÚBLICO DO ESTADO DE MINAS GERAIS  
SEDE DAS PROMOTORIAS DE JUSTIÇA DE JUIZ DE FORA

ENDEREÇO: RUA JOSÉ CALIL AHOUGI, LOTE F, BAIXADA DO PARABUNA	ÁREA TERRENO: 2.996,30m²
PROPRIETÁRIO:	ÁREA CONSTRUÍDA: 7.266,36m²
PROCURADORIA GERAL DE JUSTIÇA DO ESTADO DE MINAS GERAIS	CNPJ: 20.971.057/0001-45

PROJETO EXECUTIVO DE IMPERMEABILIZAÇÃO

EMPRESA:	CNPJ: 06.301.115/0001-00
ENGENHEIRO FABRÍCIO SILVALIMA EFICÁCIA PROJETOS E CONSULTORIA LTDA	RESPONSÁVEL TÉCNICO: RODRIGO MALHEIROS CERQUEIRA

CONTEÚDO: DETALHES 1 a 10	DATA: 31/07/20	FOLHA: 6/7
	ESCALA: INDICADA	