


ELEVAÇÃO P1a – 90x210cm

ESCALA 1:25


- "PORTA PRONTA" TIPO PRANCHETA – 1 FOLHA DE ABRIR
- ACABAMENTO: MADEIRA TAUARI (em lâmina natural ou natural pré-composto)
- MARCO COM LARGURA DE 15cm
- ALIZAR: LARGURA=7cm, ACABAMENTO RETO (QUINAS VIVAS) E MEIA ESQUADRIA
- FECHADURA: COMPLETA COM ROSETA E CHAVE DE ENTRADA PARA TRÁFEGO INTENSO
- MAÇANETA: TIPO ALAVANCA – CROMADA
- MÁQUINA: 55mm
- DOBRADIÇAS: 03 UNIDADES – CROMADAS COM CANTO REDONDO
- QUANTIDADE: 126 unidades
- LOCAL: 1º PAV: desarmamento
2º PAV: depósito, serviço, vent.2, copa-café, refeitório, sala terceirizados, arquivo, administrativo, cozinha e apoio
3º ao 7ºPAV: copa, serviço, vent.2, salas 1 a 18, secretaria (2 unidades por pav.)

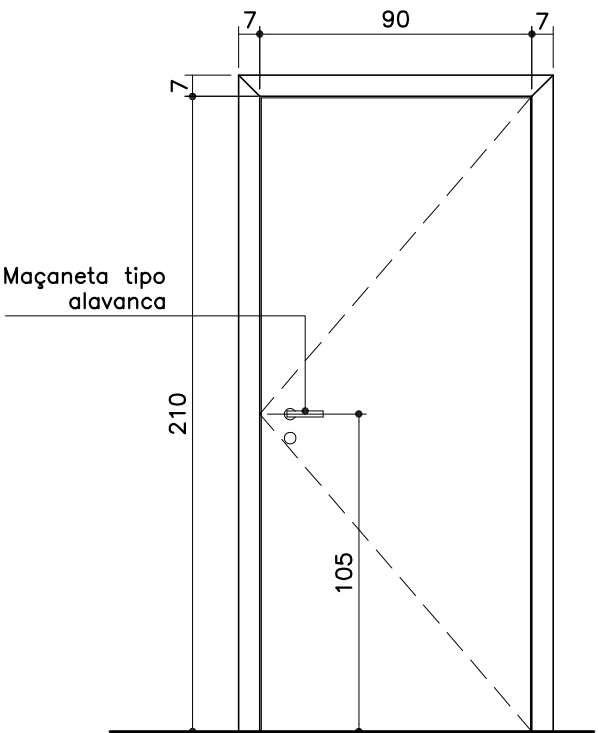

ELEVAÇÃO P1b – 90x210cm

ESCALA 1:25

- "PORTA PRONTA" TIPO PRANCHETA – 1 FOLHA DE ABRIR
- ACABAMENTO: MADEIRA TAUARI (em lâmina natural ou natural pré-composto)
- MARCO COM LARGURA DE 15cm
- ALIZAR: LARGURA=7cm, ACABAMENTO RETO (QUINAS VIVAS) E MEIA ESQUADRIA
- FECHADURA: COMPLETA COM ROSETA E CHAVE DE BANHEIRO PARA TRÁFEGO INTENSO
- MAÇANETA: TIPO ALAVANCA – CROMADA
- MÁQUINA: 55mm
- DOBRADIÇAS: 03 UNIDADES – CROMADAS COM CANTO REDONDO
- QUANTIDADE: 24 unidades
- LOCAL: 2º PAV.: banho 1, banho 4, IS1 e IS2
3º ao 7ºPAV: IS1, IS2, IS3 e IS4

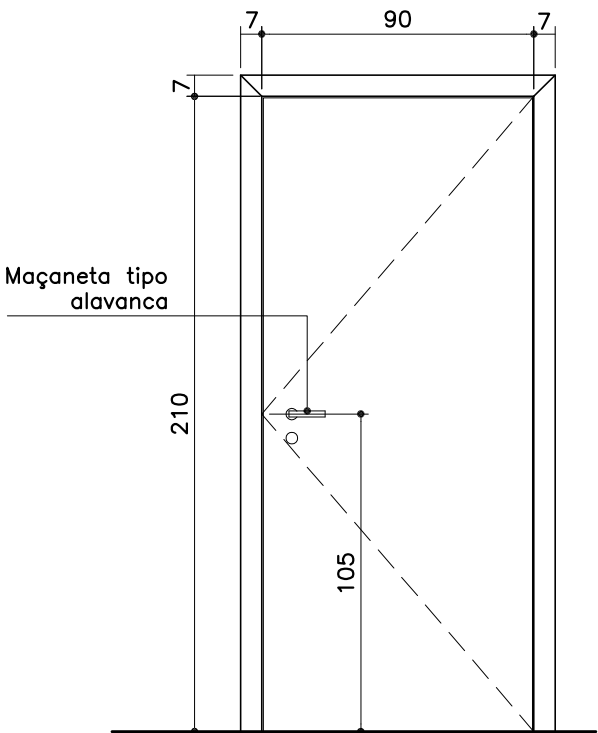

ELEVAÇÃO P2 – 90x210cm

ESCALA 1:25

- "PORTA PRONTA" TIPO PRANCHETA – 1 FOLHA DE ABRIR
- ACABAMENTO: MADEIRA TAUARI (em lâmina natural ou natural pré-composto)
- MARCO COM LARGURA DE 25cm
- ALIZAR: LARGURA 7cm, ACABAMENTO RETO (QUINAS VIVAS) E MEIA ESQUADRIA
- FECHADURA: COMPLETA COM ROSETA E CHAVE DE ENTRADA PARA TRÁFEGO INTENSO
- MAÇANETA: TIPO ALAVANCA – CROMADA
- MÁQUINA: 55mm
- DOBRADIÇAS: 03 UNIDADES – CROMADAS COM CANTO REDONDO
- QUANTIDADE: 42 unidades
- LOCAL: 1º PAV.: sala equipamentos
2º PAV.: vent.1, sala técnica
3º ao 6º PAV: arquivo, vent 1, sala técnica, recepção, reunião, atend.1, atend.2, atend.3
7º PAV: arquivo, vent.1, sala técnica, recepção, reunião, atend.1, atend.2

MUITO IMPORTANTE


- AS ESPECIFICAÇÕES COMPLETAS E AS REFERÊNCIAS DE MARCA ESTÃO NO CADERNO DE ESPECIFICAÇÕES – CONSULTAR!!!
- ALIZARES DE MADEIRA: os encontros entre os alizares de madeira (meia esquadria) devem ser calafetados e lixados após o assentamento, a fim de obter alinhamento entre as duas peças;
- ALIZARES DE MADEIRA/RODAPÉ: não serão aceitos cortes nos alizares para encaixe do radapé, ou seja, caso o espaço deixado para os alizares esteja insuficiente, o rodapé deverá ser retirado, cortado e reassentado;
- ACABAMENTO DAS ESQUADRIAS: não será aceito tratamento (aplicação de verniz ou tonalizante) posterior à entrega da porta, ou seja, o conjunto deverá chegar à obra com o acabamento final;
- Não serão aceitas diferenças de tonalidade entre marco/alizar/folha da porta.

OBS.: CONFERIR MEDIDAS NO LOCAL.


PROMOTORIAS DE JUSTIÇA
DE JUIZ DE FORA – MG

DETALHAMENTO: ESQUADRIAS DE MADEIRA


CONTEÚDO:	P1a, P1b e P2 – VISTAS E ESPECIFICAÇÕES	REVISÃO 00	17/01/20
DESENHO:	Daniela Teixeira Diniz Andrade		FOLHA: 01/03

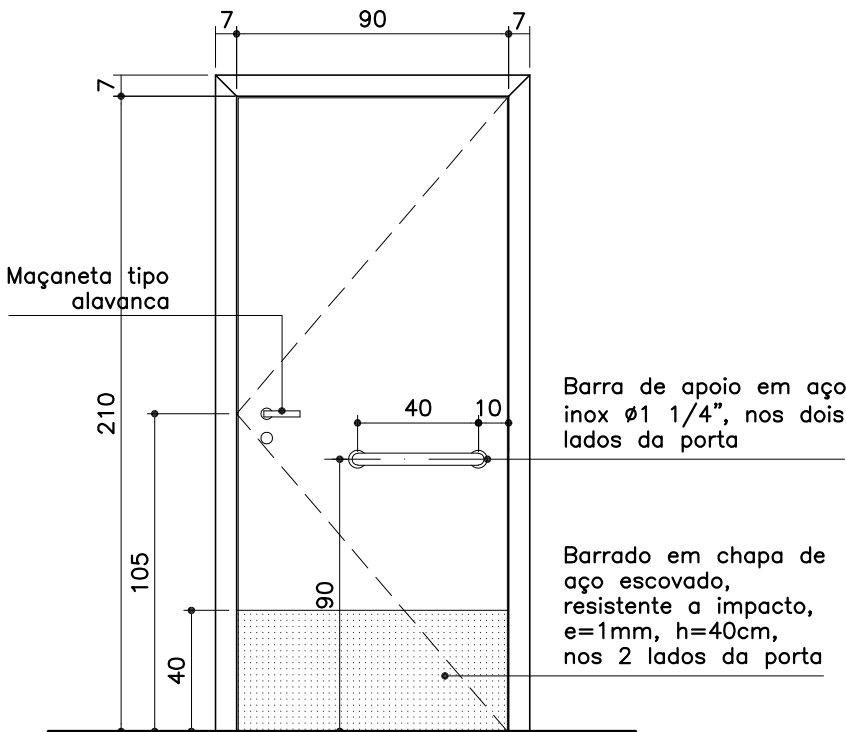

- "PORTA PRONTA" TIPO PRANCHETA - ACESSIBILIDADE - 1 FOLHA DE ABRIR
 - ACABAMENTO: MADEIRA TAUARI (em lâmina natural ou natural pré-composto)
 - MARCO COM LARGURA DE 15cm
 - ALIZAR: LARGURA=7cm, ACABAMENTO RETO (QUINAS VIVAS) E MEIA ESQUADRIA
 - FECHADURA: COMPLETA COM ROSETA E CHAVE DE BANHEIRO PARA TRÁFEGO INTENSO
 - MAÇANETA: TIPO ALAVANCA - CROMADA
 - MÁQUINA: 55mm
 - DOBRADIÇAS: 03 UNIDADES - CROMADAS COM CANTO REDONDO
 - BARRADO EM AÇO ESCOVADO, RESISTENTE A IMPACTO, e=1mm, h=40cm, NOS 2 LADOS DA PORTA
 - INSTALAR BARRAS DE APOIO EM AÇO INOX NOS DOIS LADOS DA PORTA, CONFORME DESENHO
- QUANTIDADE: 38 unidades
- LOCAL:
- 1°PAV: ISA1, ISA2
 - 2°PAV: ISA1, ISA2, ISA3, ISA4, BANHO 2 e BANHO 3
 - 3° ao 7°PAV: ISA1, ISA2, ISA3, ISA4, ISA5, ISA6

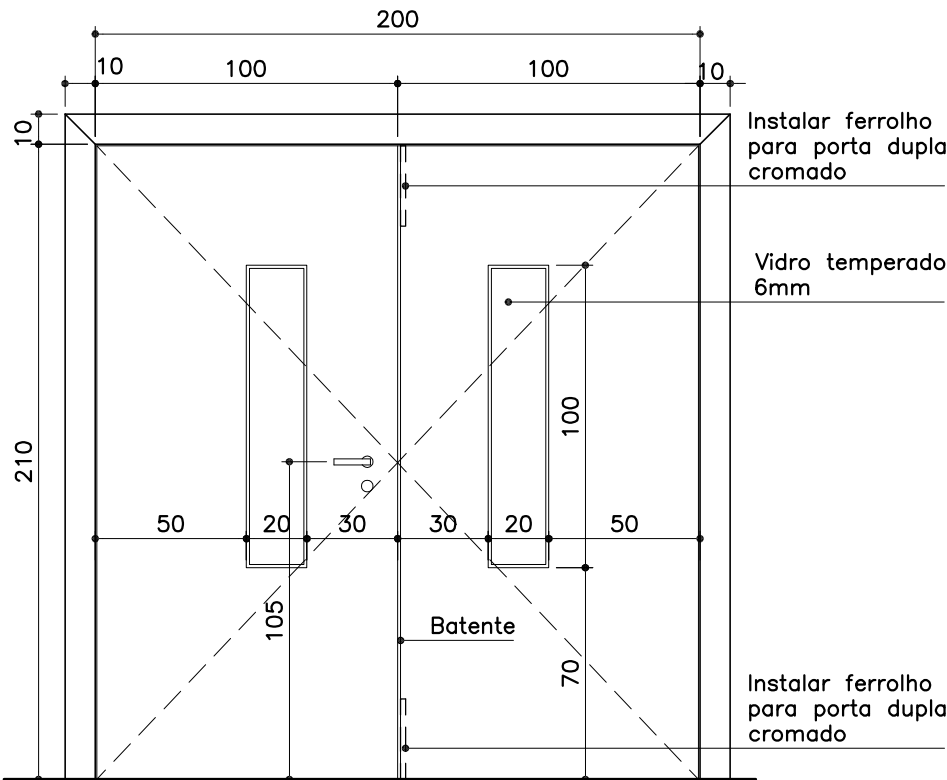

- "PORTA PRONTA" TIPO PRANCHETA - 2 FOLHAS DE ABRIR
 - ACABAMENTO: MADEIRA TAUARI (em lâmina natural ou natural pré-composto)
 - REQUADRO NAS DUAS FOLHAS (100x20cm) COM INSTALAÇÃO DE VIDRO TEMPERADO LISO INCOLOR 6mm
 - MARCO COM LARGURA DE 25cm
 - ALIZAR: LARGURA=10cm, ACABAMENTO RETO (QUINAS VIVAS) E MEIA ESQUADRIA
 - FECHADURA: COMPLETA COM ROSETA E CHAVE DE ENTRADA PARA TRÁFEGO INTENSO
 - MAÇANETA: TIPO ALAVANCA - CROMADA
 - MÁQUINA: 55mm
 - DOBRADIÇAS: 03 UNIDADES - CROMADAS COM CANTO REDONDO
 - INSTALAR FERROLHO CROMADO PARA PORTA DUPLA, NA FOLHA DA PORTA SEM MAÇANETA, NA PARTE SUPERIOR E INFERIOR
- QUANTIDADE: 2 unidades
- LOCAL:
- 2° PAV.: Foyer e Auditório

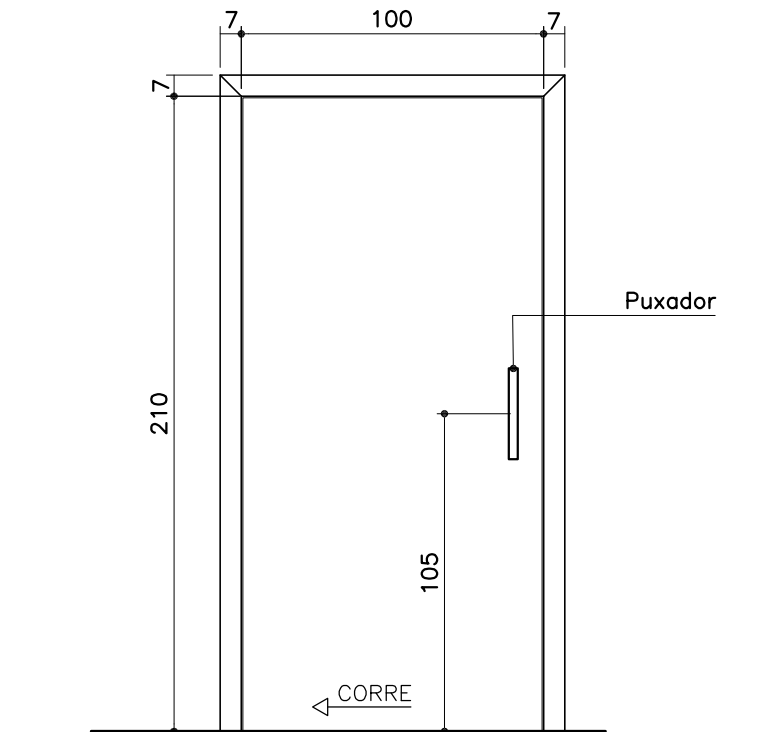


- "PORTA PRONTA" TIPO PRANCHETA - 1 FOLHA DE CORRER
 - ACABAMENTO: MADEIRA TAUARI (em lâmina natural ou natural pré-composto)
 - MARCO COM LARGURA DE 15cm
 - ALIZAR: LARGURA=7cm, ACABAMENTO RETO (QUINAS VIVAS) E MEIA ESQUADRIA
 - FECHADURA TIPO "BICO DE PAPAGAIO" SEM ABA, COMPLETA COM ROSETA E CHAVE DE ENTRADA PARA TRÁFEGO INTENSO
 - PUXADOR TUBULAR EM AÇO INOX ESCOVADO, COMPRIMENTO=30cm - UM PAR, NAS DUAS FACES DA PORTA
- QUANTIDADE: 1 unidade
- LOCAL: 2° PAV: cozinha

OBS.: CONFERIR MEDIDAS NO LOCAL.

MUITO IMPORTANTE


- AS ESPECIFICAÇÕES COMPLETAS E AS REFERÊNCIAS DE MARCA ESTÃO NO CADERNO DE ESPECIFICAÇÕES - CONSULTAR!!!
- ALIZARES DE MADEIRA: os encontros entre os alizares de madeira (meia esquadria) devem ser calafetados e lixados após o assentamento, a fim de obter alinhamento entre as duas peças;
- ALIZARES DE MADEIRA/RODAPÉ: não serão aceitos cortes nos alizares para encaixe do radapé, ou seja, caso o espaço deixado para os alizares esteja insuficiente, o rodapé deverá ser retirado, cortado e reassentado;
- ACABAMENTO DAS ESQUADRIAS: não será aceito tratamento (aplicação de verniz ou tonalizante) posterior à entrega da porta, ou seja, o conjunto deverá chegar à obra com o acabamento final;
- Não serão aceitas diferenças de tonalidade entre marco/alizar/folha da porta.


PROMOTORIAS DE JUSTIÇA DE JUIZ DE FORA – MG		
DETALHAMENTO: ESQUADRIAS DE MADEIRA		
CONTEÚDO:	P3, P4 E P21 – VISTAS E ESPECIFICAÇÕES	REVISÃO 00 17/01/20
DESENHO:	Daniela Teixeira Diniz Andrade	FOLHA: 02/03

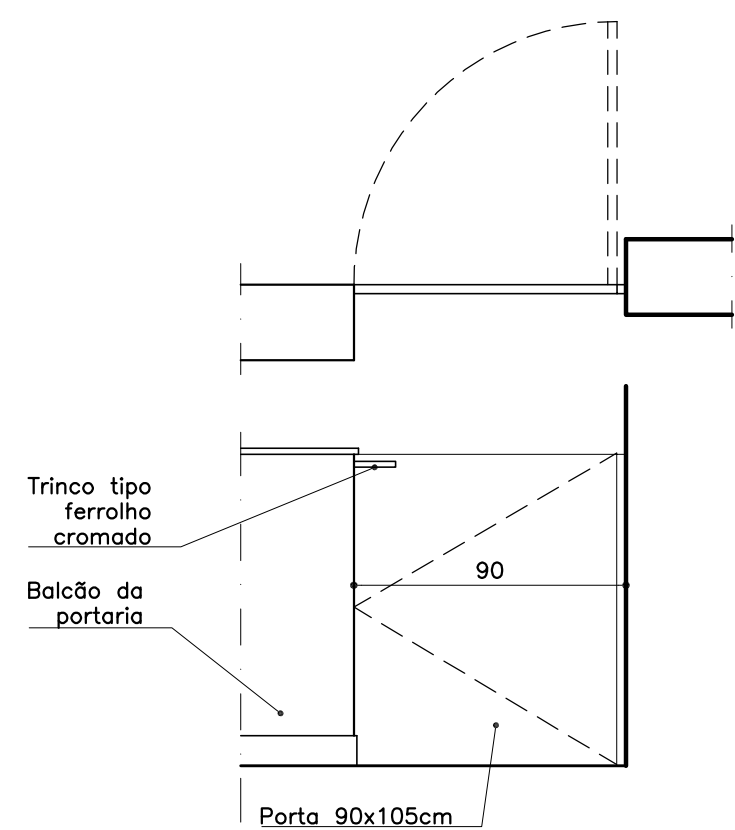


 **PORTA BALCÃO PORTARIA**
ESCALA 1:25

- PORTA EM MDF LAMINADO MELAMÍNICO BP, TX, COR PRETO, DUPLA FACE
- DOBRADIÇA VAI E VEM CROMADA
- QUANTIDADE: 1 unidade
- LOCAL:
 - . 1º PAV.: portaria (balcão)

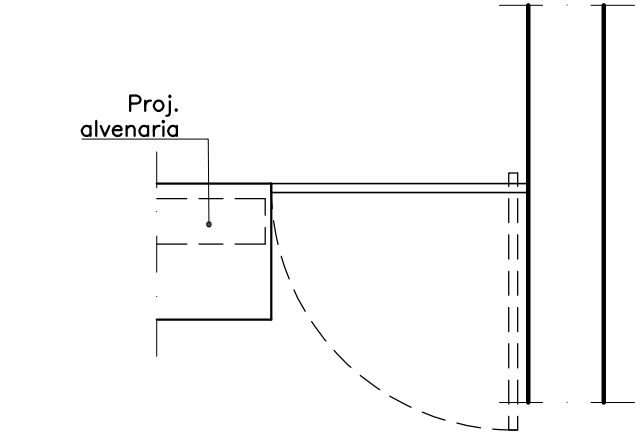


 **PORTA BALCÃO PORTARIA**
ESCALA 1:25


- PORTA EM MDF LAMINADO MELAMÍNICO BP, TX, COR BRANCO DIAMANTE, DUPLA FACE
- DOBRADIÇA VAI E VEM CROMADA
- QUANTIDADE: 1 unidade
- LOCAL:
 - . 2º PAV.: copa-café

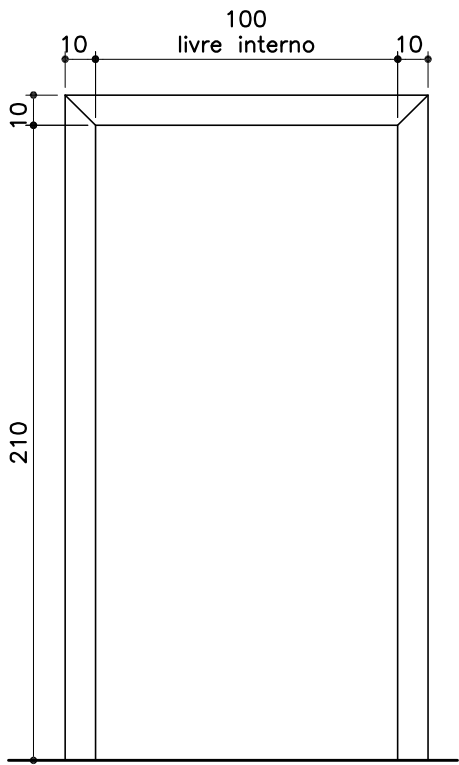

 **MARCO E ALIZAR PARA P5**
ESCALA 1:25

- MARCO COM LARGURA DE 15cm – SEM JABRE
- MEDIDAS: 100x210cm
- ACABAMENTO: MADEIRA TAUARI (em lâmina natural ou natural pré-composto)
- ALIZAR: LARGURA= 10cm, ACABAMENTO RETO (QUINAS VIVAS) E MEIA ESQUADRIA
- NESTE MARCO SERÃO INSTALADAS AS PORTAS P5
- QUANTIDADE: 2 unidades
- LOCAL:
 - . 7º PAV.: circulação (2un)

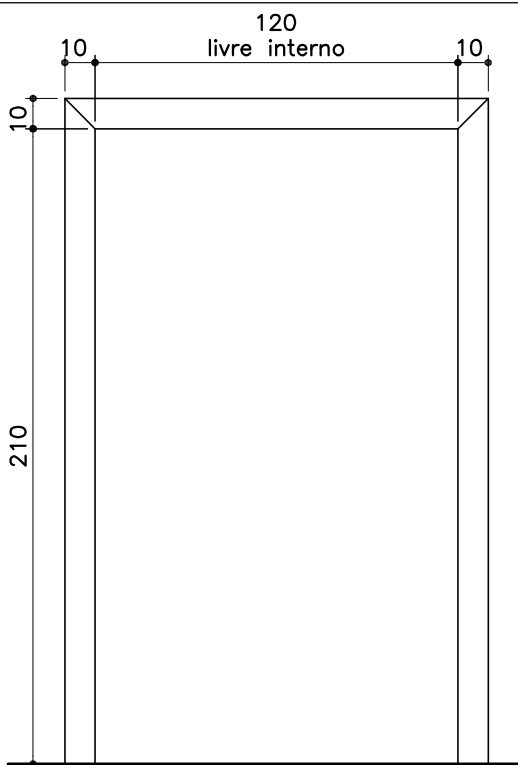

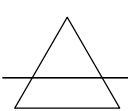 **MARCO E ALIZAR PARA P6**
ESCALA 1:25

- MARCO COM LARGURA DE 25cm – SEM JABRE
- MEDIDAS: 120x210cm
- ACABAMENTO: MADEIRA TAUARI (em lâmina natural ou natural pré-composto)
- ALIZAR: LARGURA= 10cm, ACABAMENTO RETO (QUINAS VIVAS) E MEIA ESQUADRIA
- NESTE MARCO SERÃO INSTALADAS AS PORTAS P6
- QUANTIDADE: 8 unidades
- LOCAL:
 - . 1º PAV.: Hall 2 E portaria
 - . 2º ao 7º PAV.: espera

MUITO IMPORTANTE

- AS ESPECIFICAÇÕES COMPLETAS E AS REFERÊNCIAS DE MARCA ESTÃO NO CADERNO DE ESPECIFICAÇÕES – CONSULTAR!!!
- ALIZARES DE MADEIRA: os encontros entre os alizares de madeira (meia esquadria) devem ser calafetados e lixados após o assentamento, a fim de obter alinhamento entre as duas peças;
- ALIZARES DE MADEIRA/RODAPÉ: não serão aceitos cortes nos alizares para encaixe do radapé, ou seja, caso o espaço deixado para os alizares esteja insuficiente, o rodapé deverá ser retirado, cortado e reassentado;
- ACABAMENTO DAS ESQUADRIAS: não será aceito tratamento (aplicação de verniz ou tonalizante) posterior à entrega da porta, ou seja, o conjunto deverá chegar à obra com o acabamento final;
- Não serão aceitas diferenças de tonalidade entre marco/alizar/folha da porta.

FORMATO A3

OBS.: CONFERIR MEDIDAS NO LOCAL.

PROMOTORIAS DE JUSTIÇA DE JUIZ DE FORA – MG			
DETALHAMENTO: ESQUADRIAS DE MADEIRA			
CONTEÚDO:	PORTAS EM MDF, MARCO PARA P5 E MARCO PARA P6 – VISTAS E ESPECIFICAÇÕES	REVISÃO 00	17/01/20
DESENHO:	Daniela Teixeira Diniz Andrade		FOLHA: 03/03