


VIDRO DO GUICHÊ	
-	QUANTIDADE: 5 unidades
-	LOCAL: 3º AO 7º PAV. - recepção/espera

* ESTE DETALHE SEGUE AS DESCRIÇÕES DO CADERNO DE ESPECIFICAÇÕES – CONSULTAR.


FORMATO A3

Conferir medidas no local.

PROMOTORIAS DE JUSTIÇA DE JUIZ DE FORA – MG		
DETALHAMENTO: ESQUADRIAS DE VIDRO		
CONTEÚDO: VIDRO DO GUICHÊ (Recepção/espera – 3º ao 7º pav.) – PLANTA, ELEVÇÃO E ESPECIFICAÇÕES	REVISÃO 00	27/01/20
DESENHO: DANIELA ANDRADE		FOLHA: 01/07

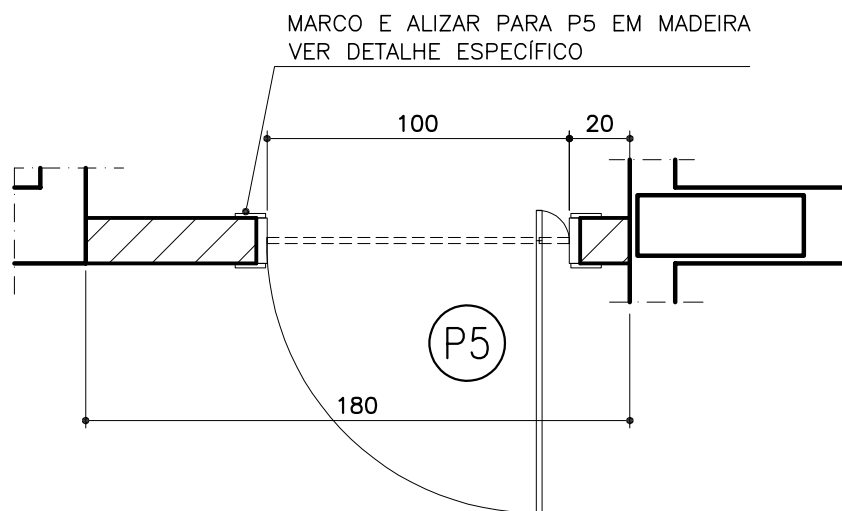

PLANTA P5
ESCALA 1:25

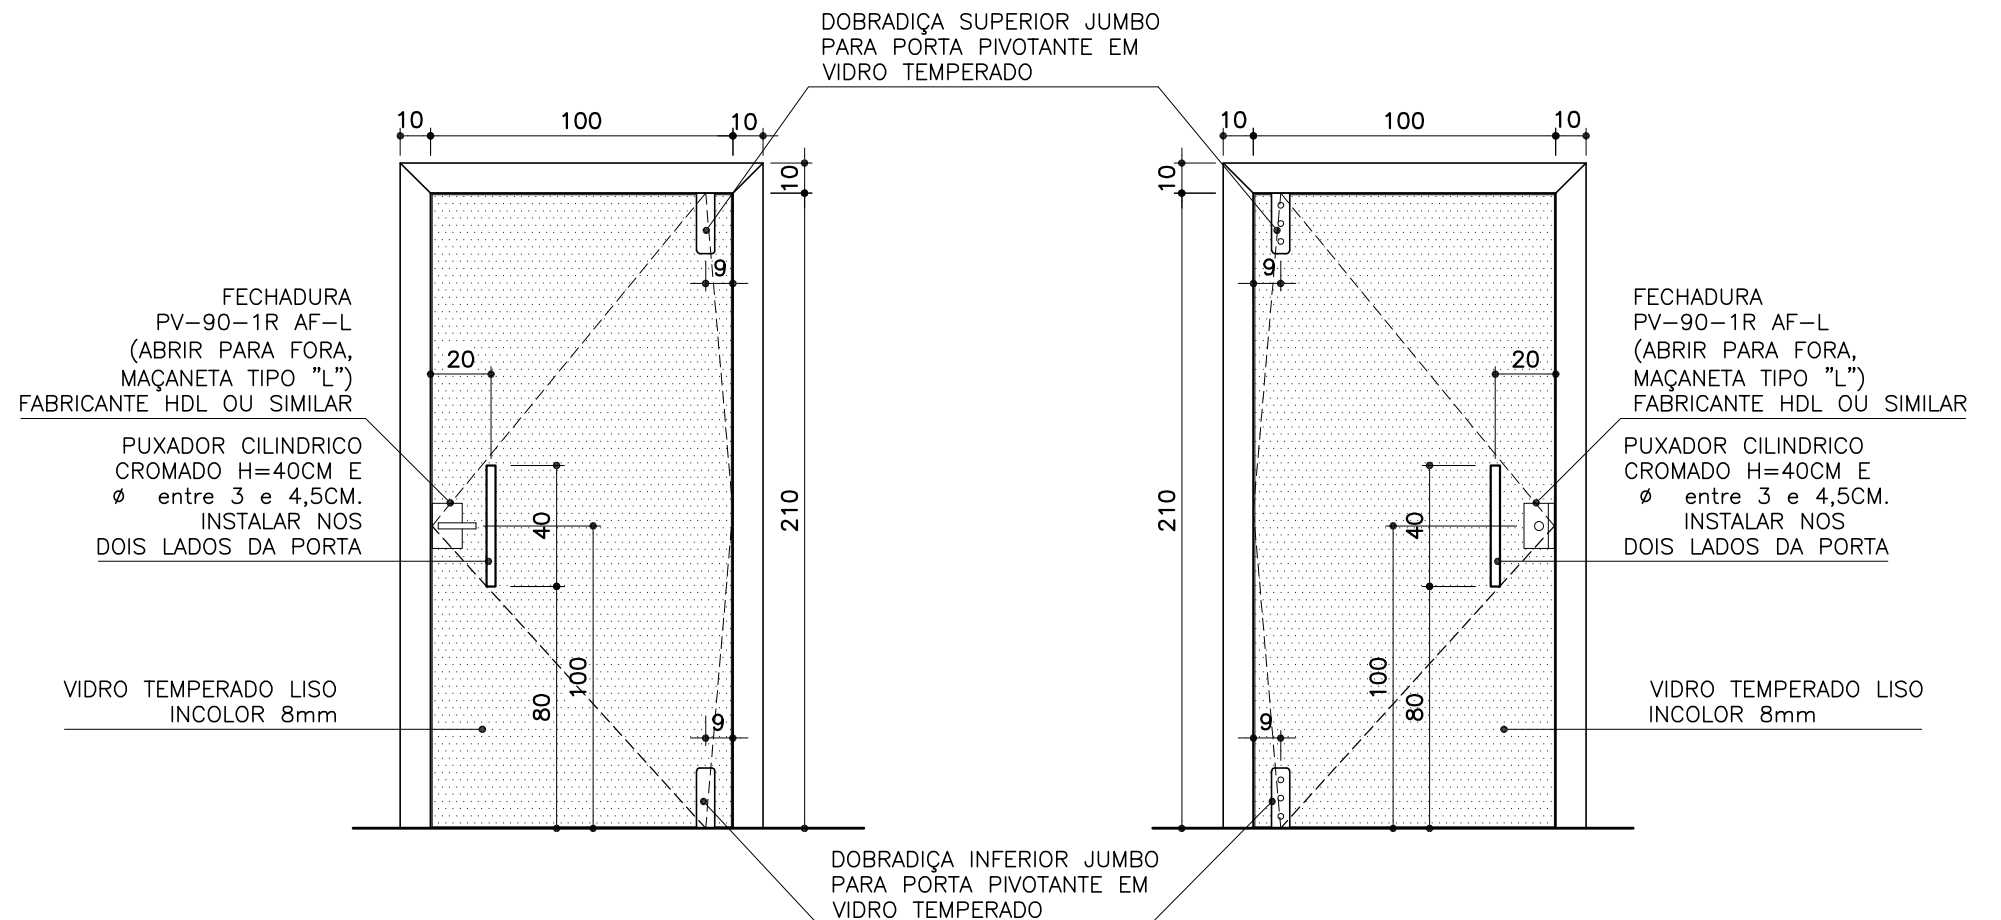


**ELEVÇÃO INTERNA
PORTA P5 - 100x210cm**
ESCALA 1:25

**ELEVÇÃO EXTERNA
PORTA P5 - 100x210cm**
ESCALA 1:25

PORTA P5 - 100x210cm - VIDRO TEMPERADO LISO INCOLOR e=8mm

- 1 FOLHA ABRIR PARA FORA
- FECHADURA PV-90-1R AF-L (ABRIR PARA FORA, MAÇANETA TIPO "L"), FABRICANTE HDL OU SIMILAR
- MOLA DE PISO DORMA BTS 75R OU SIMILAR
- PUXADORES CILINDRICOS CROMADOS h=40cm E Ø entre 3 e 4,5cm, NAS DUAS FACES
- FERRAGENS TIPO JUMBO (BELGA) OU SIMILAR
- ACABAMENTO VIDRO: INSTALAR NA FACE INTERNA DA PORTA DE VIDRO, PELÍCULA JATEADA BRANCO (PDMT70AW - Intercontrol ou similar): transmissão de luz visível=75%, reflexão luz visível = 25%, transmissão raio ultravioleta=2%, energia total refletida = 27%.
- O MARCO (SEM JABRE) E OS ALIZARES DESTA PORTA SÃO EM MADEIRA E CONSTAM NO DETALHAMENTO DAS ESQUADRIAS DE MADEIRA.
- ACESSO BIOMÉTRICO
- MARCO DE 15cm DE MADEIRA TAUARI SEM JABRE
- ALIZAR: LARGURA=10cm, ACABAMENTO RETO (QUINAS VIVAS) E MEIA ESQUADRIA
- QUANTIDADE: 2 unidades
- LOCAL: 7º PAV: circulação

DOBRADIÇAS JUMBO

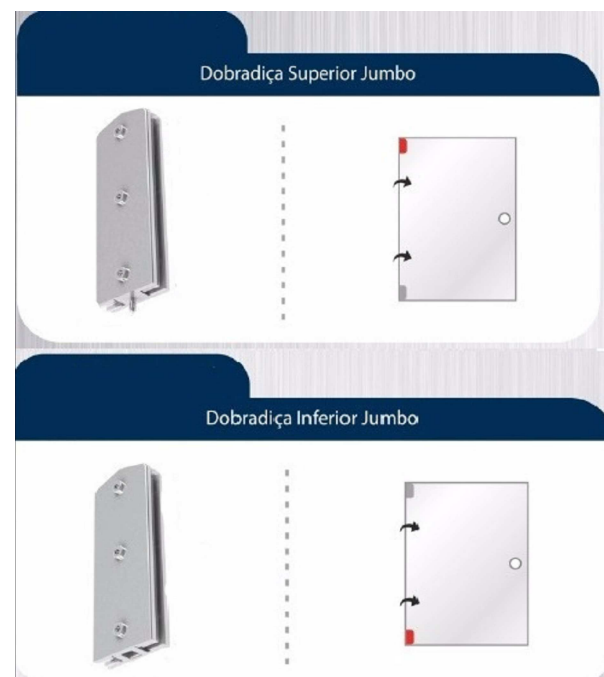

PUXADORES




Conferir medidas no local.


* ESTE DETALHE SEGUE AS DESCRIÇÕES DO CADERNO DE ESPECIFICAÇÕES - CONSULTAR.

FORMATO A3

PROMOTORIAS DE JUSTIÇA DE JUIZ DE FORA - MG		
DETALHAMENTO: ESQUADRIAS DE VIDRO		
CONTEÚDO: PORTA P5 - PLANTA, ELEVÇÕES E ESPECIFICAÇÕES	REVISÃO 00	27/01/20
DESENHO: DANIELA ANDRADE		FOLHA: 02/07

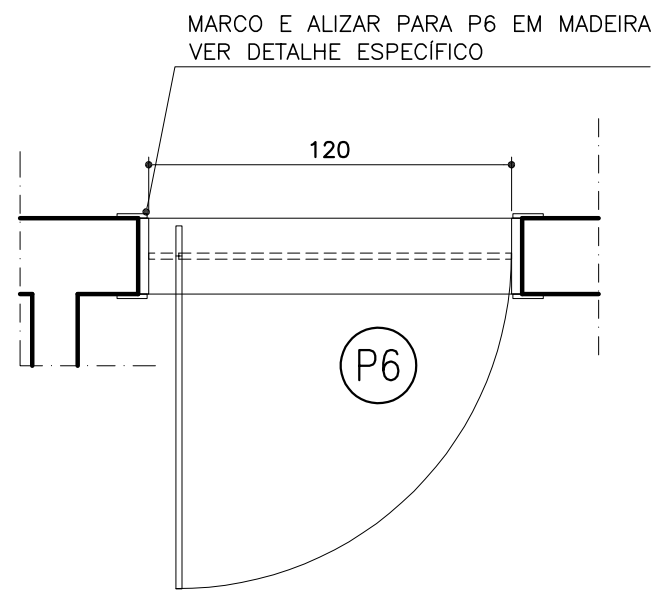


PLANTA P6
ESCALA 1:25

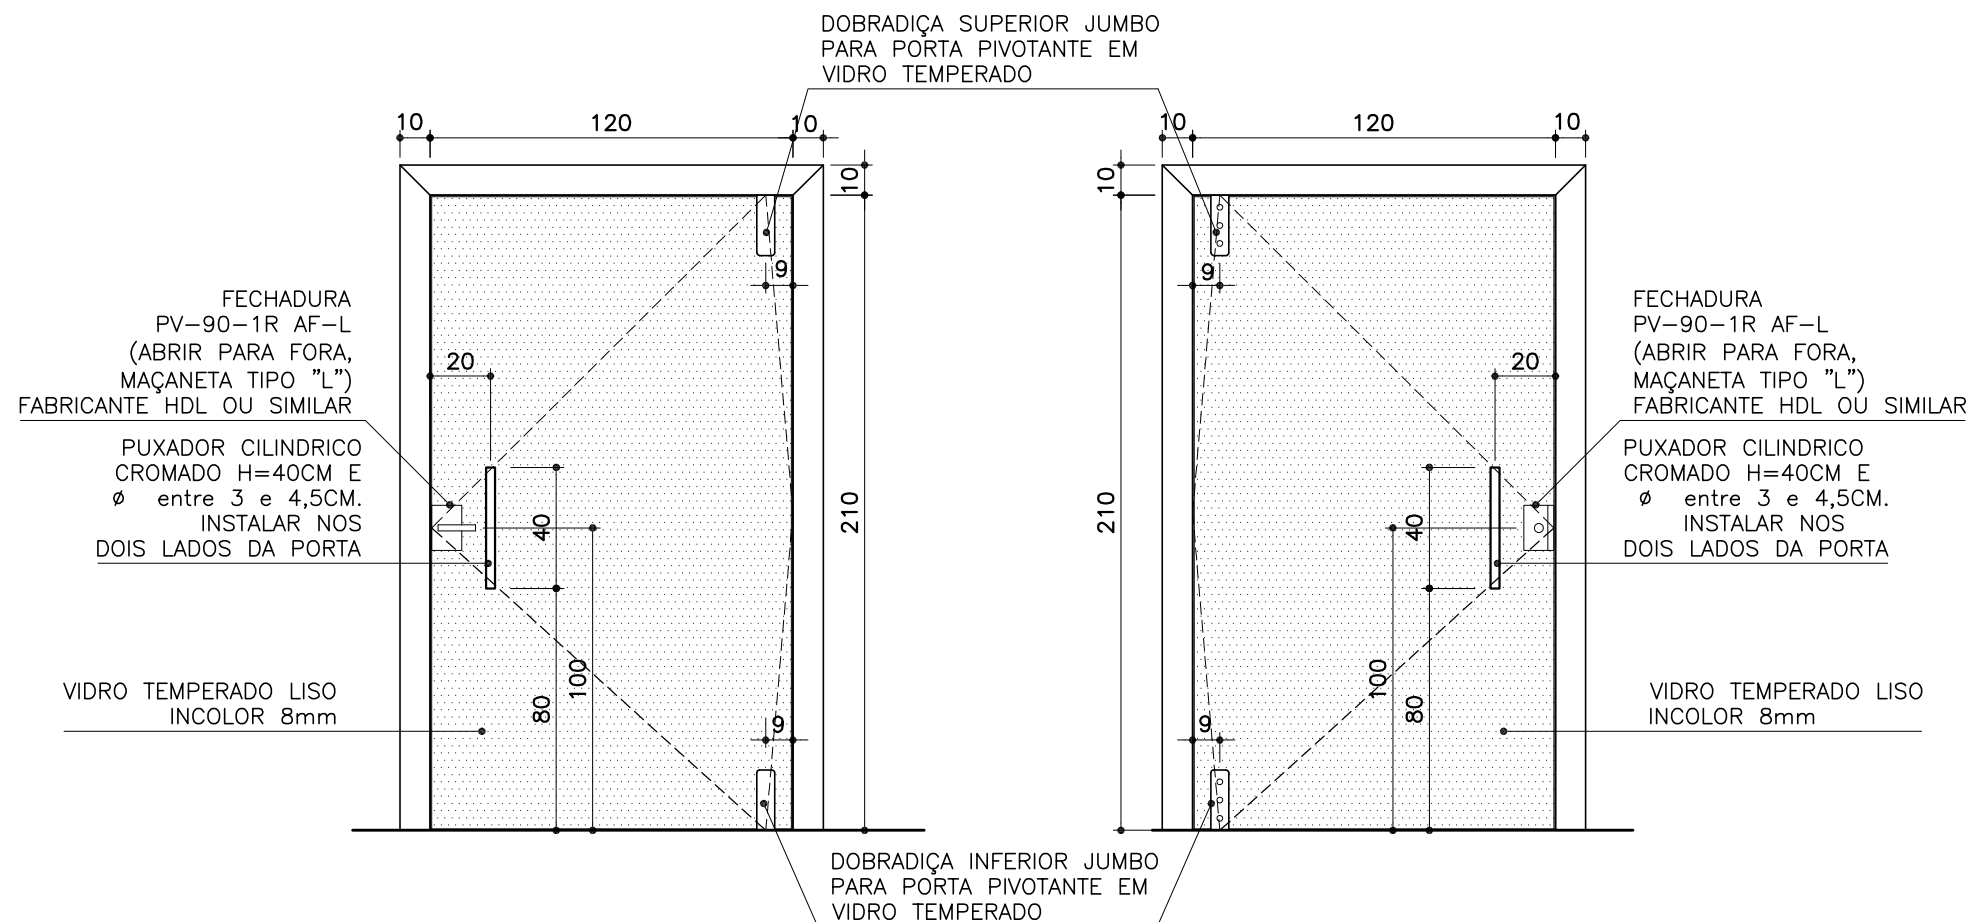

**ELEVAÇÃO INTERNA
PORTA P6 – 120x210cm**
ESCALA 1:25

**ELEVAÇÃO EXTERNA
PORTA P6 – 120x210cm**
ESCALA 1:25

DOBRADIÇAS JUMBO

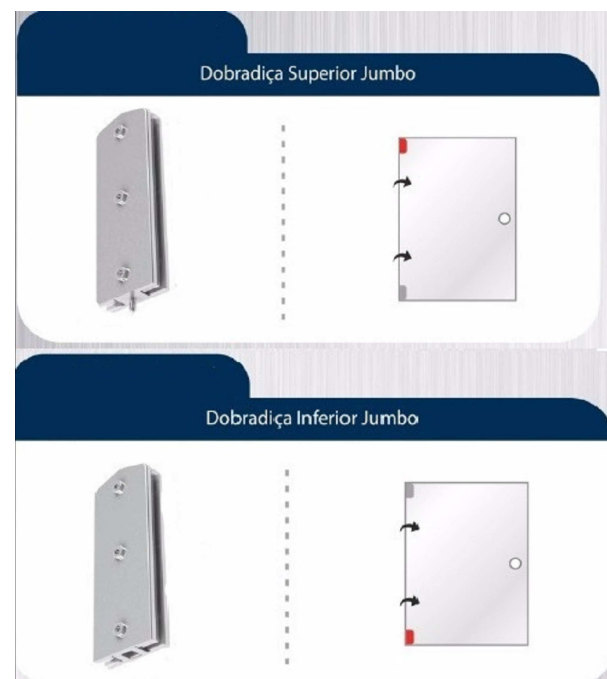

PUXADORES



PORTA P6 – 120x210cm – VIDRO TEMPERADO LISO INCOLOR e=8mm

- 1 FOLHA ABRIR PARA FORA
- FECHADURA PV-90-1R AF-L (ABRIR PARA FORA, MAÇANETA TIPO "L"), FABRICANTE HDL OU SIMILAR
- MOLA DE PISO DORMA BTS 75R OU SIMILAR
- PUXADORES CILINDRICOS CROMADOS h=40cm E Ø entre 3 e 4,5cm, NAS DUAS FACES
- FERRAGENS TIPO JUMBO (BELGA) OU SIMILAR
- ACABAMENTO VIDRO: INSTALAR NA FACE INTERNA DA PORTA DE VIDRO, PELÍCULA JATEADA BRANCO (PDMT70AW – Intercontrol ou similar): transmissão de luz visível=75%, reflexão luz visível = 25%, transmissão raio ultravioleta=2%, energia total refletida = 27%.
- O MARCO (SEM JABRE) E OS ALIZARES DESTA PORTA SÃO EM MADEIRA E CONSTAM NO DETALHAMENTO DAS ESQUADRIAS DE MADEIRA.
- ACESSO BIOMÉTRICO
- MARCO DE 25cm DE MADEIRA TAUARI SEM JABRE
- ALIZAR: LARGURA=10cm, ACABAMENTO RETO (QUINAS VIVAS) E MEIA ESQUADRIA
- QUANTIDADE: 8 unidades
- LOCAL: 1º PAV: hall 2 e portaria
2º ao 7º PAV: espera


Conferir medidas no local.

PROMOTORIAS DE JUSTIÇA DE JUIZ DE FORA – MG


DETALHAMENTO: ESQUADRIAS DE VIDRO

CONTEÚDO: PORTA P6 – PLANTA, ELEVAÇÕES E ESPECIFICAÇÕES	REVISÃO 00	27/01/20
DESENHO: DANIELA ANDRADE		FOLHA: 03/07

* ESTE DETALHE SEGUE AS DESCRIÇÕES DO CADERNO DE ESPECIFICAÇÕES – CONSULTAR.

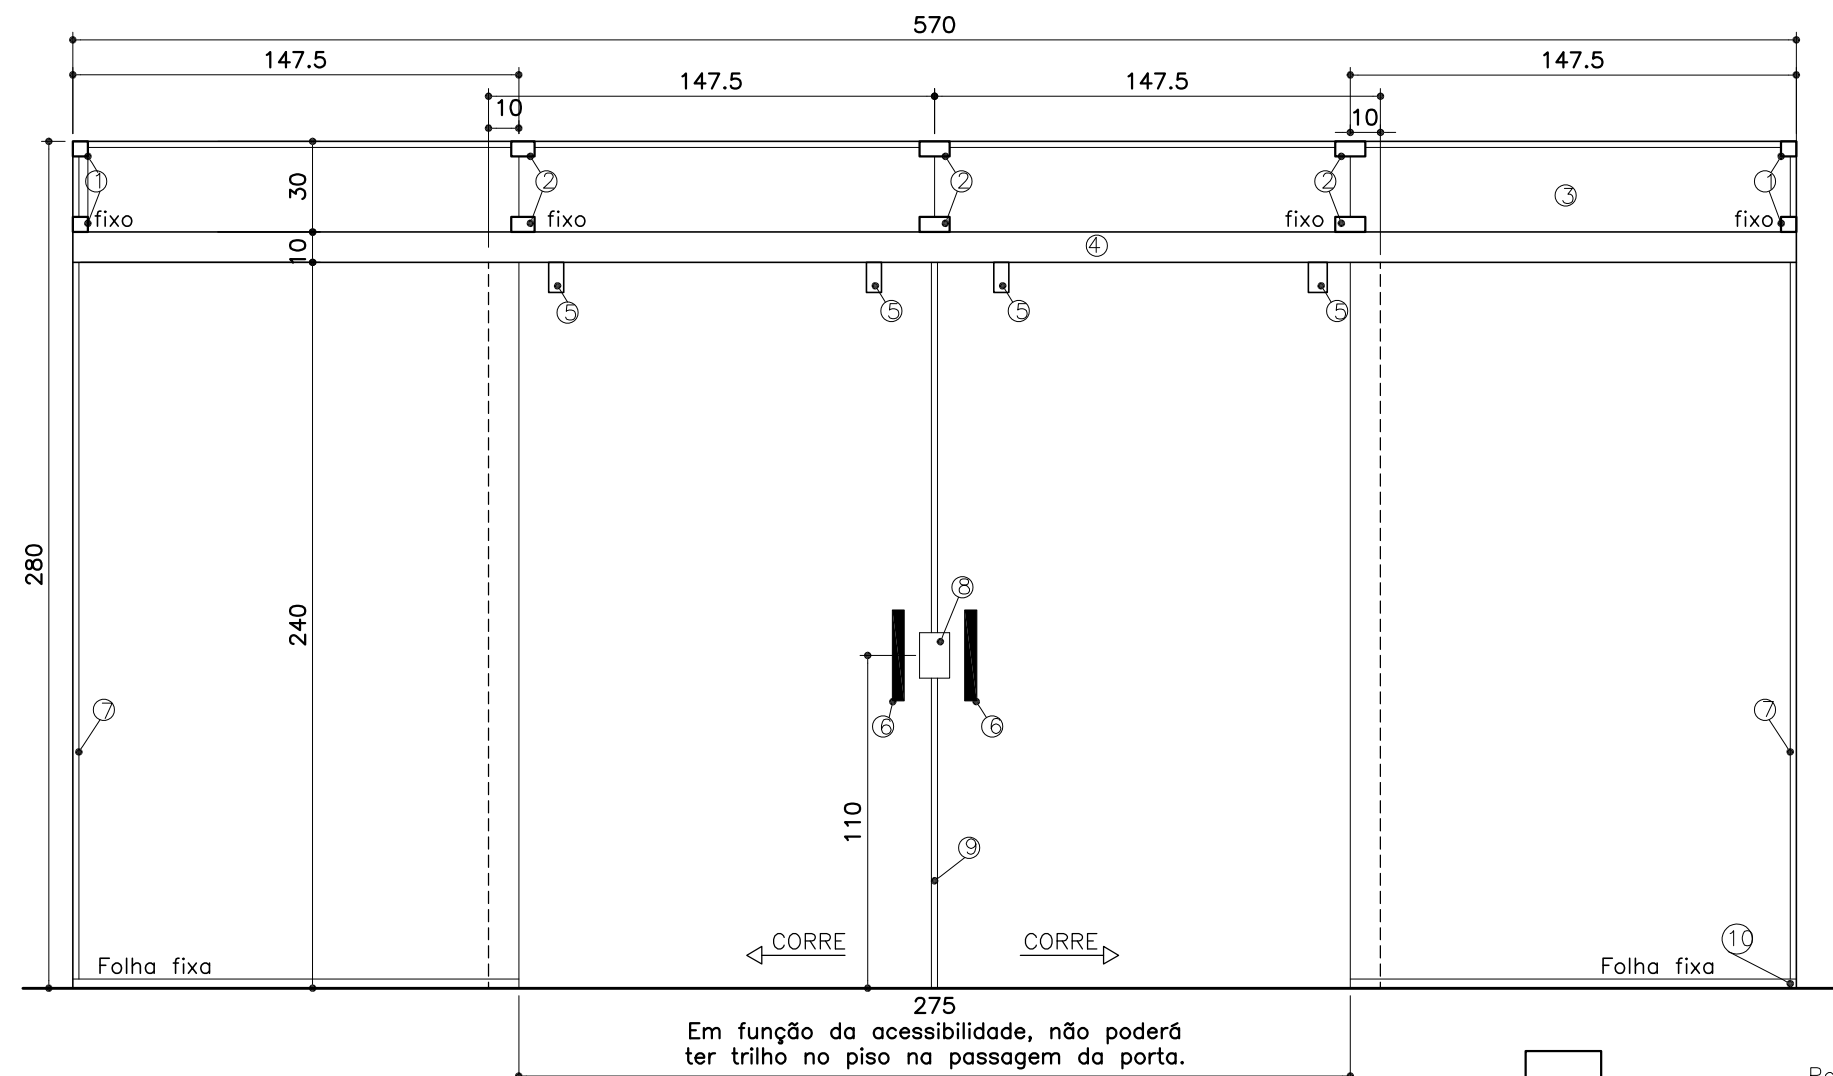

- 1- Suportes de canto
2- Suportes com miolo para união de dois vidros
3- Bandeiras superiores fixas
4- Perfil horizontal – combinação de 1 peça de alumínio linha pesada 2X2” e um trilho de alumínio linha pesada para carrinho 2x2” (ambos Linha Gold ou similar) – (ver detalhe ao lado)
5- Carrinho duplo para porta de correr com rolamento. Cada folha da porta deverá ter 2 carrinhos duplos.
6- Puxador cilíndrico cromado h=40cm e Ø entre 3 e 4,5cm. Instalar nos dois lados da porta.
7- Acabamento em perfil “U” de alumínio, em todo encontro de vidro com alvenaria
8- Fechadura bico de papagaio sem aba cromada
9- Perfil de alumínio com pestana de nylon para batente de porta
10- Trilho de piso na direção das folhas fixas. Em função da acessibilidade, não poderá ter trilho no piso na passagem da porta.

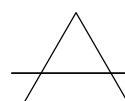

ELEVAÇÃO – P16 – 570x280


ESCALA 1:25

- PORTA EM VIDRO TEMPERADO 8mm
- 04 BANDEIRAS SUPERIORES FIXAS
- 02 FOLHAS FIXAS
- 02 FOLHAS DE CORRER
- PUXADOR E FERRAGENS CROMADAS
- PERFIS EM ALUMÍNIO
- ACABAMENTO: PINTURA ELETROSTÁTICA COR “ANODIZADO FOSCO”
-
- QUANTIDADE: 01
- LOCAL: 2°PAV: pátio interno





Perfil de alumínio linha pesada (ref.: ALCOA – linha Gold ou similar) 2x2”

Trilho de alumínio linha pesada (ref.: ALCOA – linha Gold ou similar) para carrinho 2x2”.

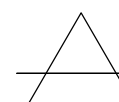

DETALHE DO PERFIL HORIZONTAL

SEM ESCALA

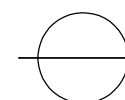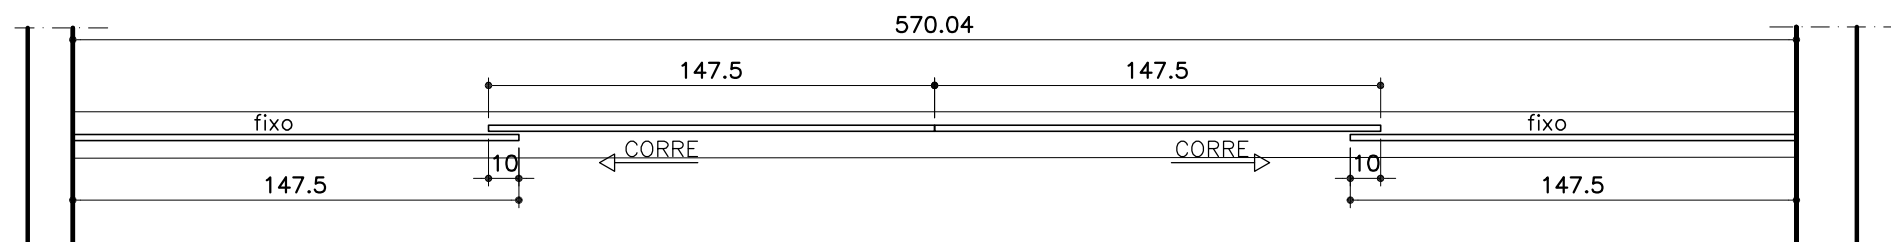

PLANTA – P16 – 570x280

ESCALA 1:25

OBS.:

1 – Não deverá haver emendas nos perfis

2– Para fixação das ferragens das bandeiras superiores, utilizar bucha nº6 (nos casos de fixação da ferragem na viga de concreto) e parafusos de rosca soberba (para fixação no verga metálica)


* ESTE DETALHE SEGUE AS DESCRIÇÕES DO CADERNO DE ESPECIFICAÇÕES – CONSULTAR.

Conferir medidas no local.


PROMOTORIAS DE JUSTIÇA DE JUIZ DE FORA – MG

DETALHAMENTO: ESQUADRIAS DE VIDRO

CONTEÚDO:	PORTA P16 – PLANTA, ELEVAÇÕES E ESPECIFICAÇÕES	REVISÃO 00	27/01/20
DESENHO:	DANIELA ANDRADE		FOLHA: 04/07

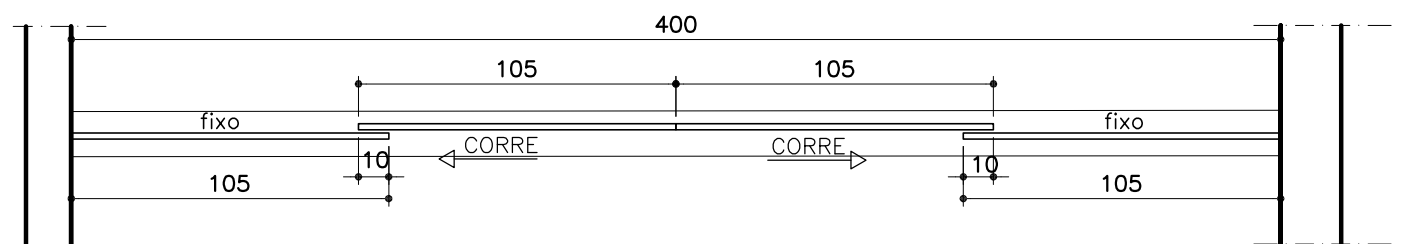

PLANTA – P17 – 400x240
ESCALA 1:25

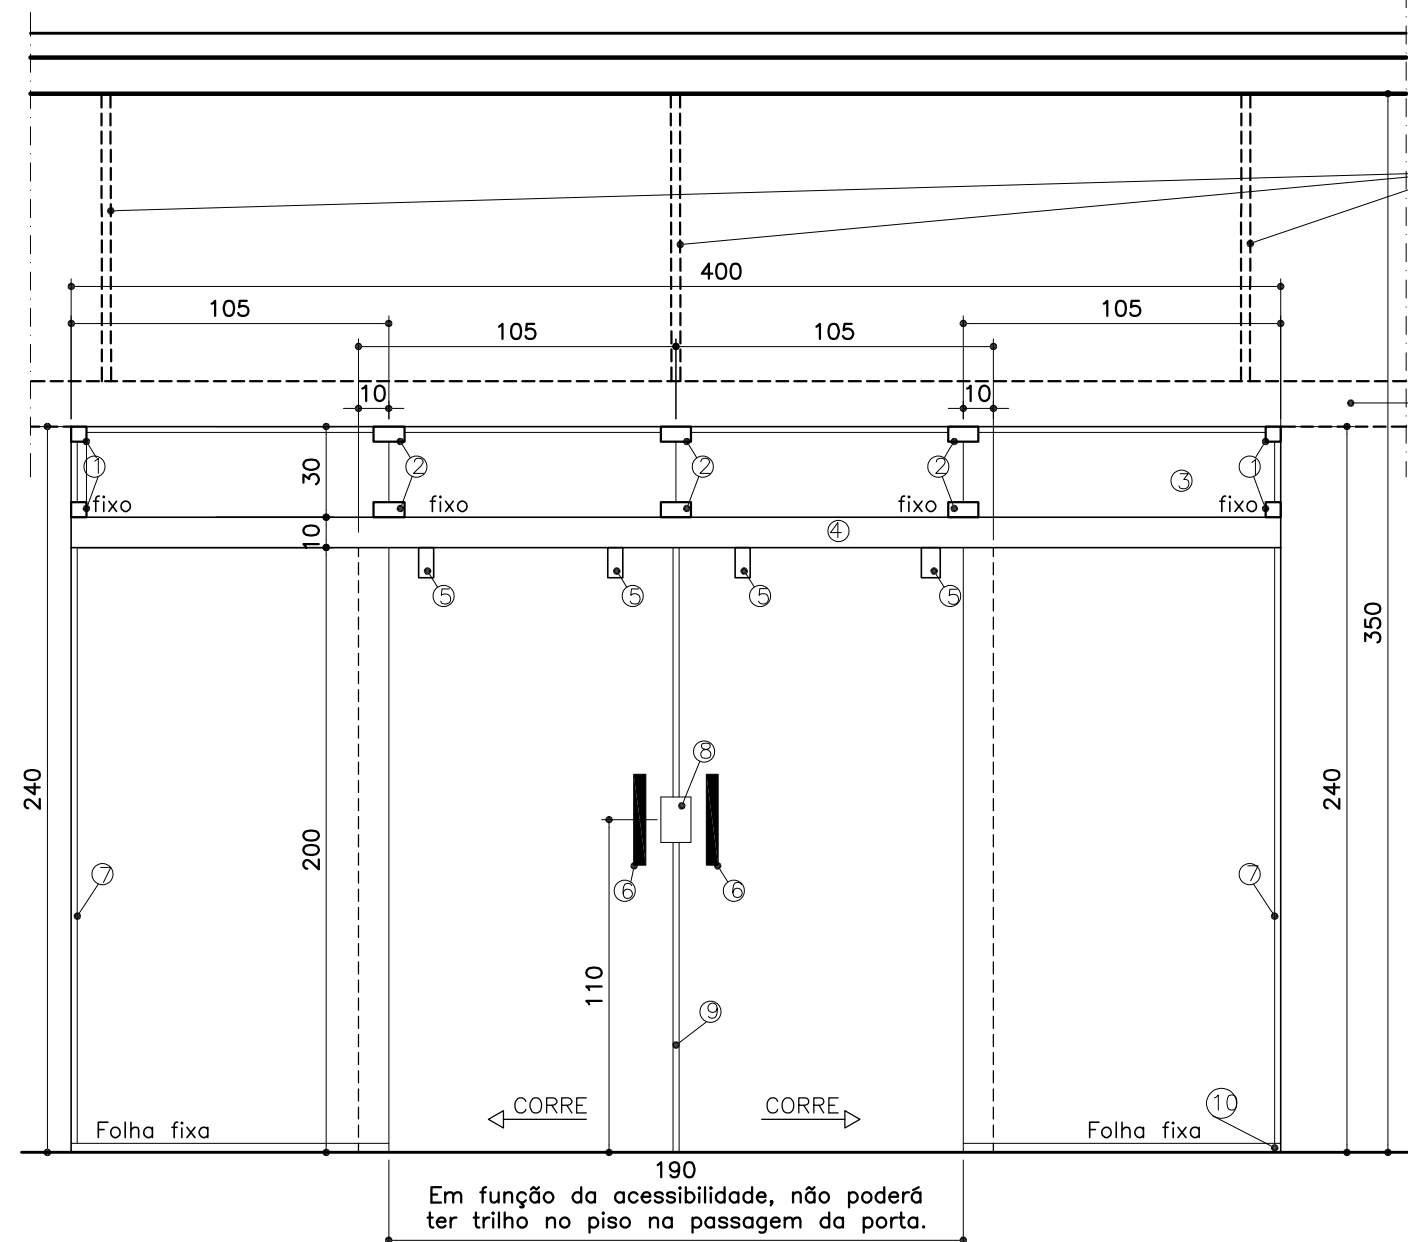

ELEVAÇÃO – P17 – 400x240
ESCALA 1:25

OBS.:
1 – Não deverá haver emendas nos perfis
2– Para fixação das ferragens das bandeiras superiores, utilizar bucha nº6 (nos casos de fixação da ferragem na viga de concreto) e parafusos de rosca soberba (para fixação no verga metálica)

* ESTE DETALHE SEGUE AS DESCRIÇÕES DO CADERNO DE ESPECIFICAÇÕES – CONSULTAR.

- PORTA EM VIDRO TEMPERADO 8mm
- 04 BANDEIRAS SUPERIORES FIXAS
- 02 FOLHAS FIXAS
- 02 FOLHAS DE CORRER
- PUXADOR E FERRAGENS CROMADAS
- PERFIS EM ALUMÍNIO
- ACABAMENTO: PINTURA ELETROSTÁTICA COR "ANODIZADO FOSCO"
- QUANTIDADE: 01
- LOCAL: 2º PAV: lanchonete

OBS.: para esta porta incluir verga metálica para fixação pois não tem viga superior

SUPORTES TRIANGULARES DE METALON 3x3cm

PREVER A INSTALAÇÃO DE VERGA METÁLICA

- 1– Suportes de canto
- 2– Suportes com miolo para união de dois vidros
- 3– Bandeiras superiores fixas
- 4– Perfil horizontal – combinação de 1 peça de alumínio linha pesada 2X2" e um trilho de alumínio linha pesada para carrinho 2x2" (ambos Linha Gold ou similar) – (ver detalhe ao lado)
- 5– Carrinho duplo para porta de correr com rolamento. Cada folha da porta deverá ter 2 carrinhos duplos.
- 6– Puxador cilíndrico cromado h=40cm e Ø entre 3 e 4,5cm. Instalar nos dois lados da porta
- 7– Acabamento em perfil "U" de alumínio, em todo encontro de vidro com alvenaria
- 8– Fechadura bico de papagaio sem aba cromada
- 9– Perfil de alumínio com pestana de nylon para batente de porta
- 10– Trilho de piso na direção das folhas fixas. Em função da acessibilidade, não poderá ter trilho no piso na passagem da porta.




Perfil de alumínio linha pesada (ref.: ALCOA – linha Gold ou similar) 2x2"


Trilho de alumínio linha pesada (ref.: ALCOA – linha Gold ou similar) para carrinho 2x2".

DETALHE DO PERFIL HORIZONTAL

SEM ESCALA

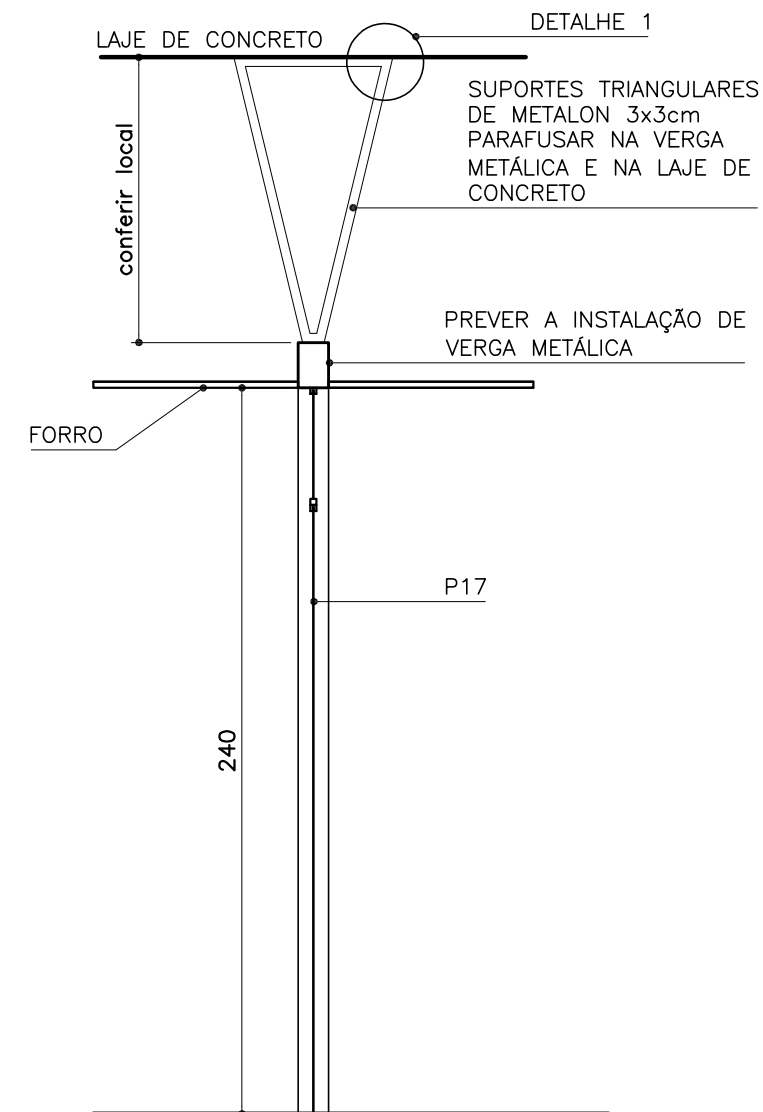

CORTE TRANSVERSAL
ESCALA 1:25

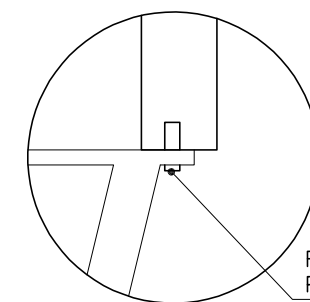

DETALHE 1


SEM ESCALA

Conferir medidas no local.


PROMOTORIAS DE JUSTIÇA
DE JUIZ DE FORA – MG

DETALHAMENTO: ESQUADRIAS DE VIDRO

CONTEÚDO:	PORTA P17 – PLANTA, ELEVAÇÕES E ESPECIFICAÇÕES	REVISÃO 00	27/01/20
DESENHO:	DANIELA ANDRADE		FOLHA: 05/07

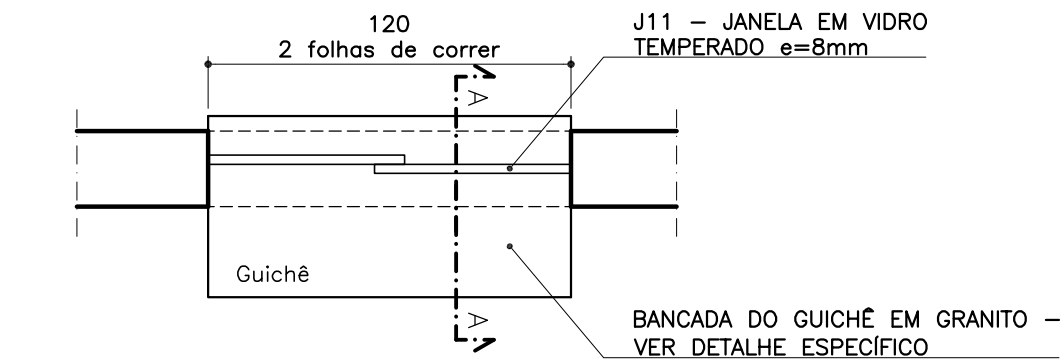

ADMINISTRATIVO/ESPERA – 2º PAVIMENTO
PLANTA – J11 – 120x120
ESCALA 1:25

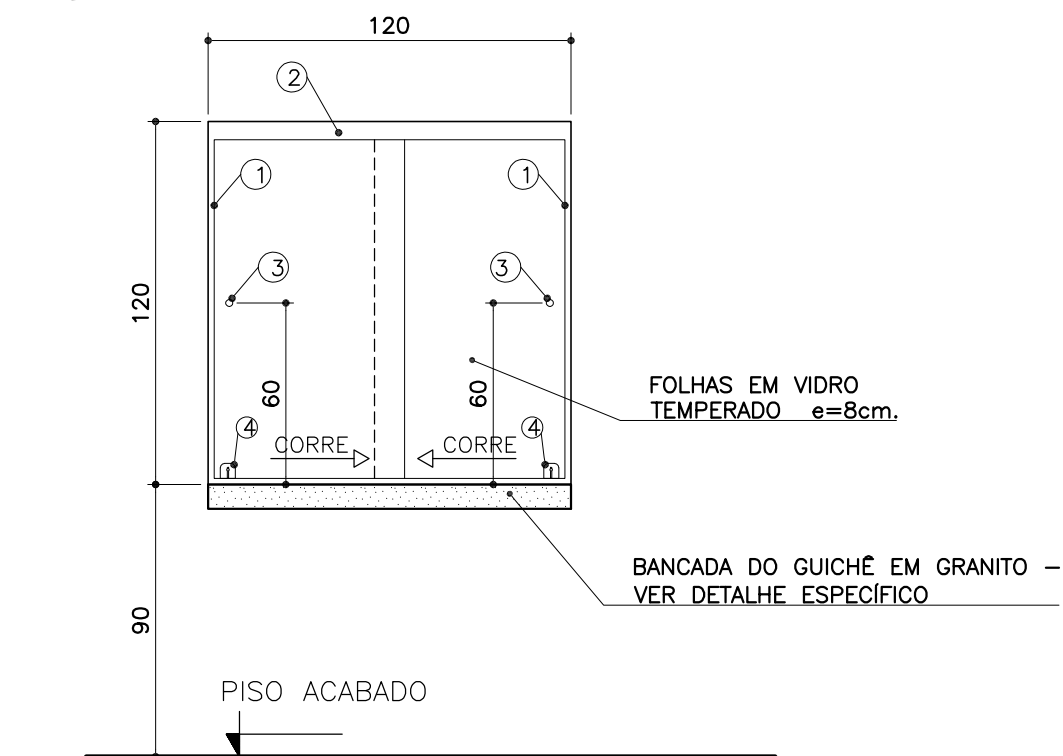


- 1– Acabamento em perfil "U" de alumínio,em todo encontro de vidro com alvenaria
2– Perfil horizontal
3– Puxador para janela de vidro temperado – lado interno
4– Trinco inferior para janela – lado interno

ADMINISTRATIVO/ESPERA – 2º PAVIMENTO
ELEVAÇÃO – J11 – 120x120
ESCALA 1:25

- JANELA EM VIDRO TEMPERADO 8mm
- PEITORIL: 90cm
- 02 FOLHAS DE CORRER
- PUXADOR E FERRAGENS CROMADAS
- PERFIS EM ALUMÍNIO
- ACABAMENTO: PINTURA ELETROSTÁTICA COR "ANODIZADO FOSCO"
- ACABAMENTO VIDRO: INSTALAR NA FACE INTERNA DA JANELA:
1*) PELÍCULA JATEADA BRANCO (PDMT70AW – Intercontrol ou similar):
transmissão de luz visível=75%, reflexão luz visível = 25%, transmissão raio ultravioleta=2%, energia total refletida = 27%.
– DEVERÃO SER APRESENTADAS AMOSTRAS DAS PELÍCULAS PARA APROVAÇÃO
- QUANTIDADE: 01
- LOCAL: 2º PAV: admnistrativo (guichê)

* ESTE DETALHE SEGUE AS DESCRIÇÕES DO CADERNO DE ESPECIFICAÇÕES – CONSULTAR.

FORMATO A3


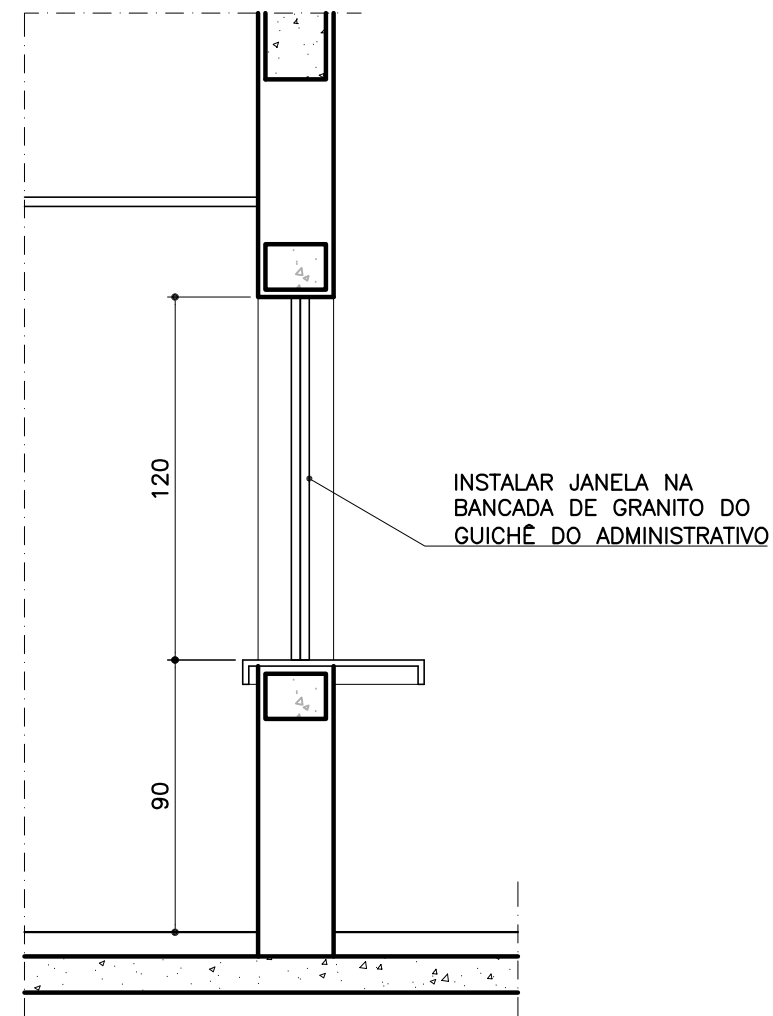


CORTE AA
ESCALA 1:25

- OBS.:
- QUANTIDADE: 1 unidade
 - LOCAL: 2º PAV. – administrativo



Conferir medidas no local.

PROMOTORIAS DE JUSTIÇA DE JUIZ DE FORA – MG		
DETALHAMENTO: ESQUADRIAS DE VIDRO		
CONTEÚDO: J11 – PLANTA, ELEVAÇÃO E ESPECIFICAÇÕES	REVISÃO 00	27/01/20
DESENHO: DANIELA ANDRADE		FOLHA: 06/07

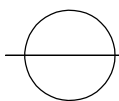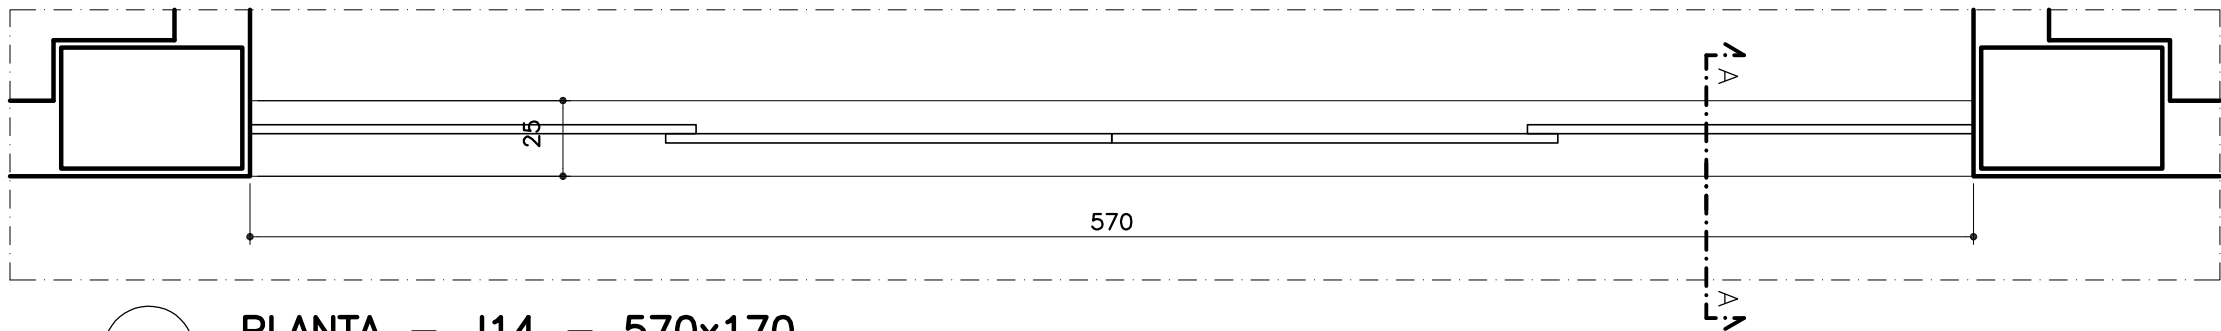

PLANTA – J14 – 570x170

ESCALA 1:25

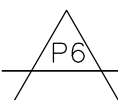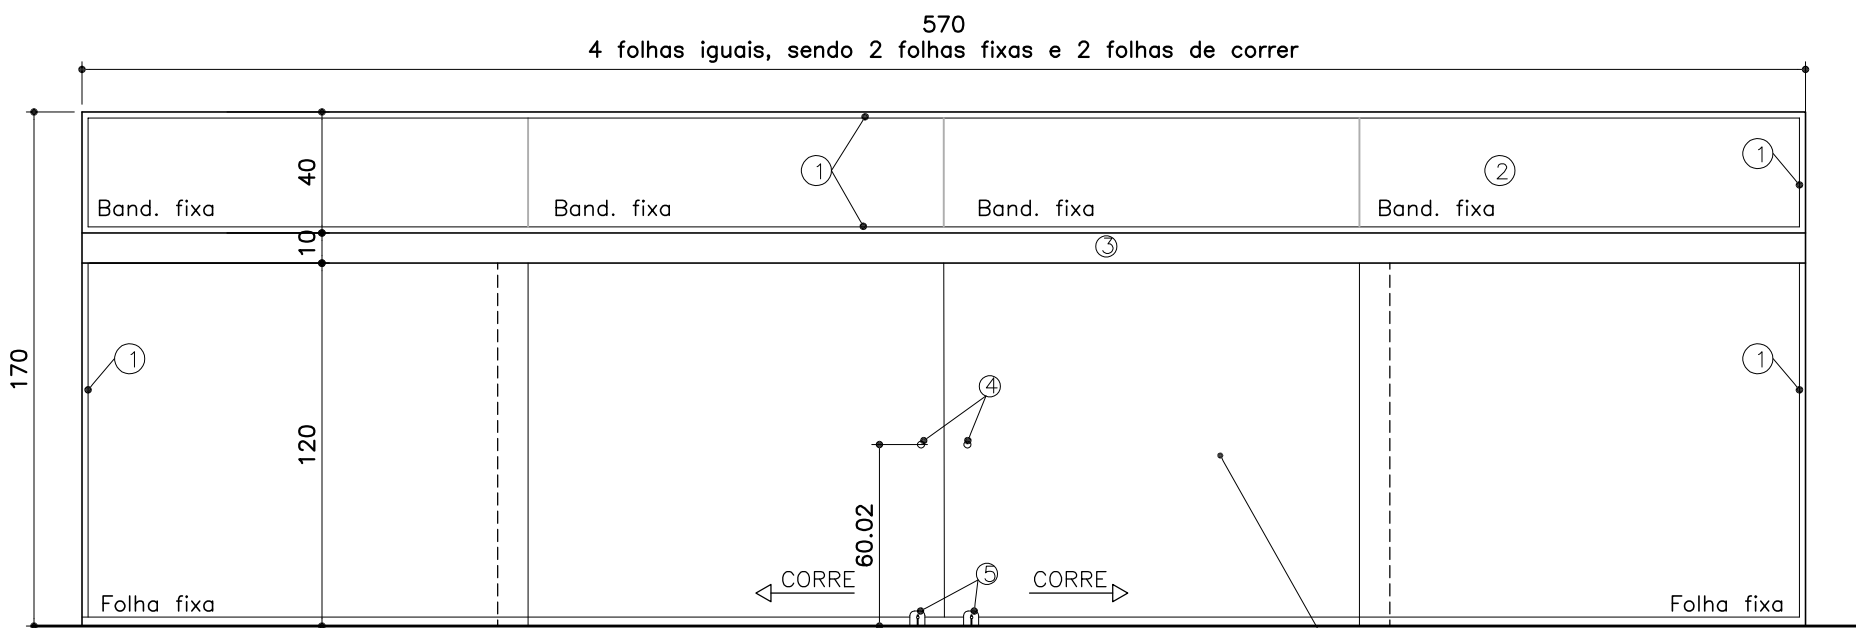

ELEVAÇÃO – J14 – 570x170



ESCALA 1:25

- JANELA EM VIDRO TEMPERADO 8mm
- PEITORIL: 110cm
- BANDEIRA SUPERIOR FIXA
- 02 FOLHAS FIXAS
- 02 FOLHAS DE CORRER
- PUXADOR E FERRAGENS CROMADAS
- PERFIS EM ALUMÍNIO
- ACABAMENTO: PINTURA ELETROSTÁTICA COR "ANODIZADO FOSCO"

- QUANTIDADE: 23
- LOCAL: 2º PAV: espera, circulação (2un)
3º ao 7º PAV: circulação (4un)

- 1– Acabamento em perfil "U" de alumínio, em todo encontro de vidro com alvenaria
- 2– Bandeiras superiores fixas. O vidro poderá ser dividido em 4 partes iguais.
- 3– Perfil horizontal
- 4– Puxador para janela de vidro temperado – lado interno
- 5– Trinco inferior para janela – lado interno

FOLHAS E BANDEIRAS EM VIDRO TEMPERADO e=8cm.

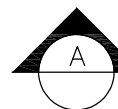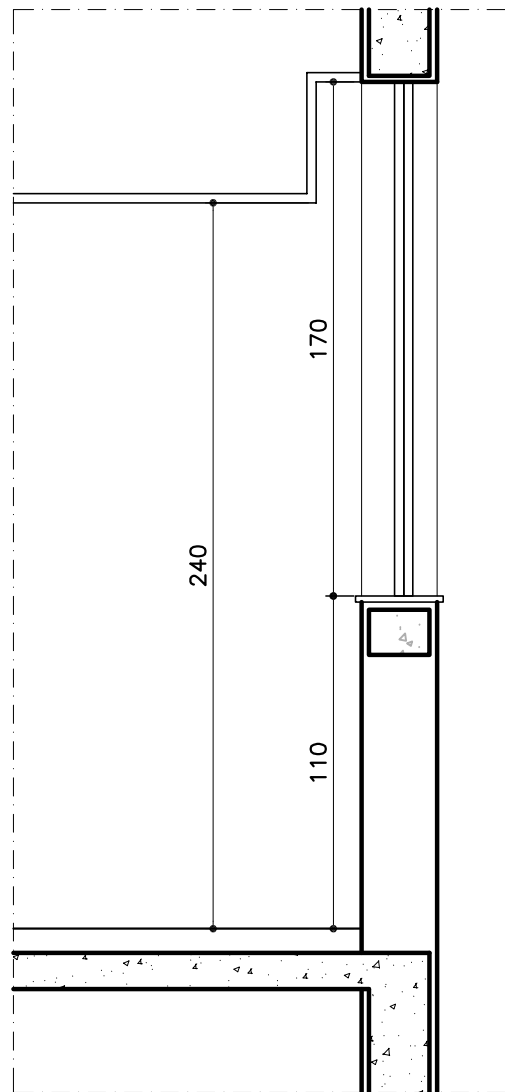

CORTE AA

ESCALA 1:25

Conferir medidas no local.

PROMOTORIAS DE JUSTIÇA
DE JUIZ DE FORA – MG

DETALHAMENTO: ESQUADRIAS DE VIDRO

CONTEÚDO:	J14 – PLANTA, ELEVAÇÃO E ESPECIFICAÇÕES	REVISÃO 00	27/01/20
DESENHO:	DANIELA ANDRADE		FOLHA: 07/07

* ESTE DETALHE SEGUE AS DESCRIÇÕES DO CADERNO DE ESPECIFICAÇÕES – CONSULTAR.