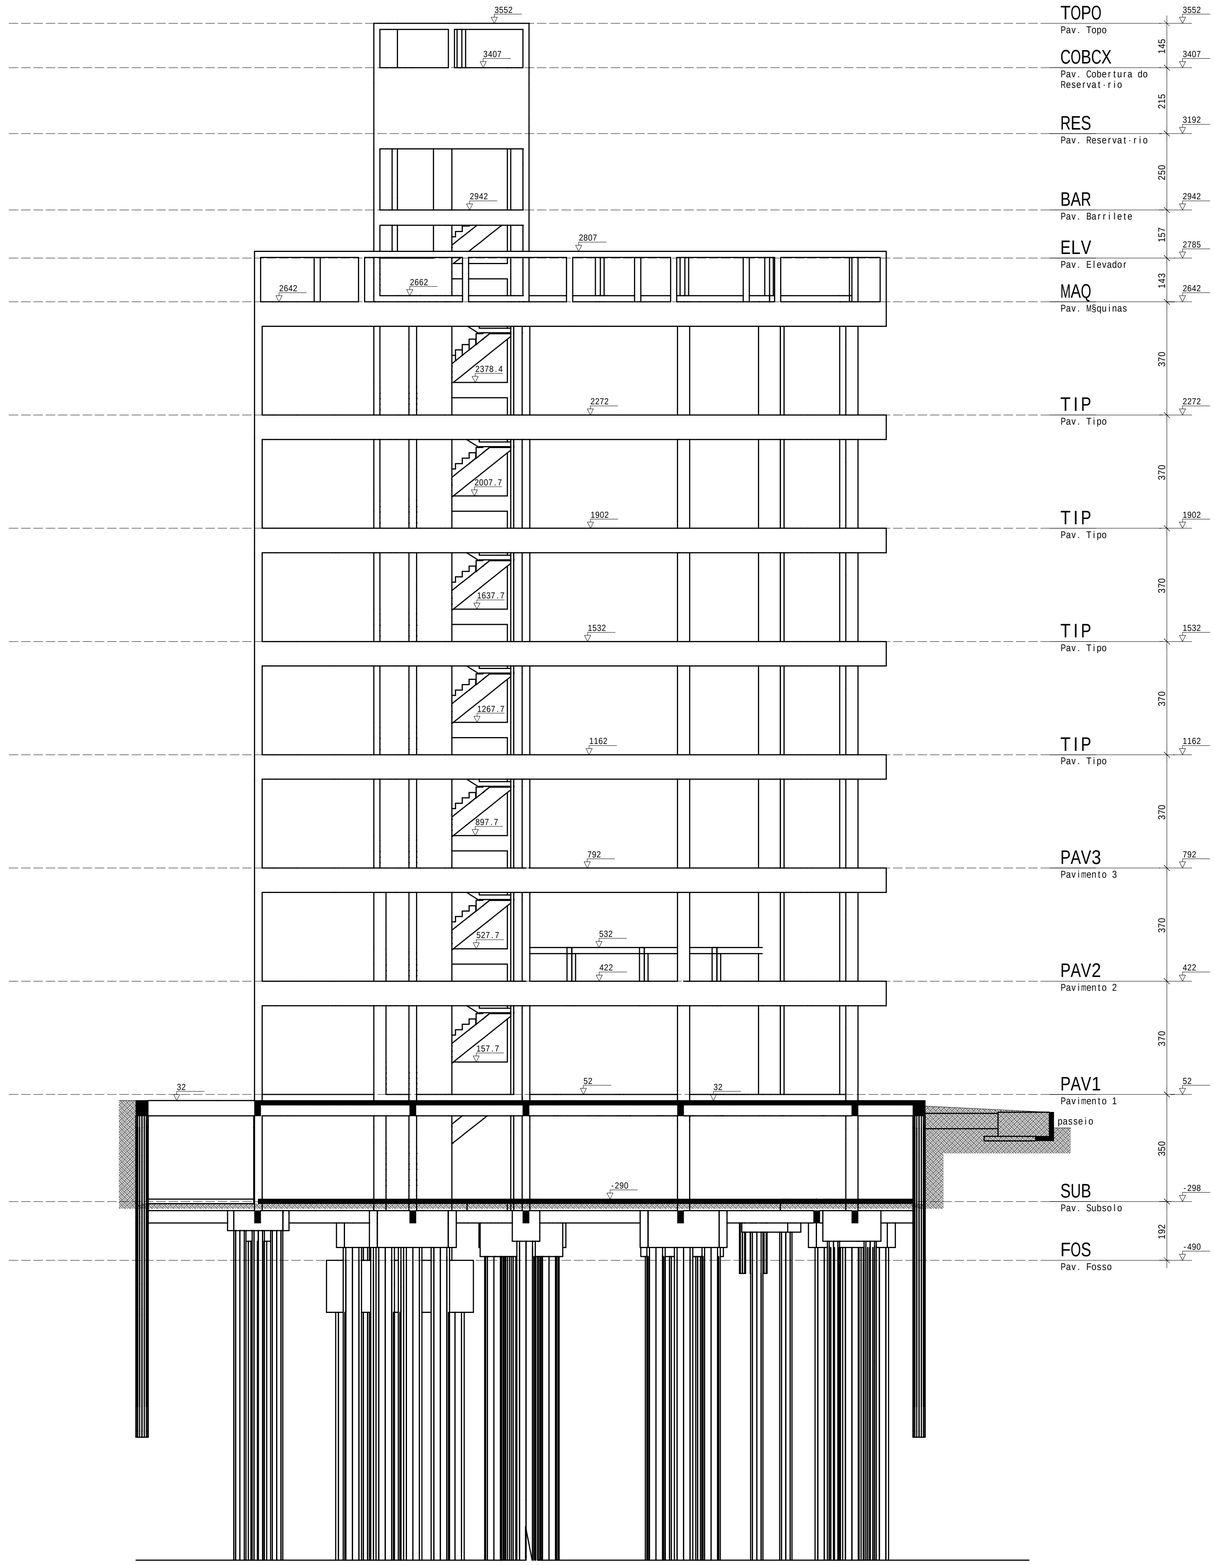

Corte C-C
1:100

OBSERVA¢ÕES GERAIS

- Medidas das cotas em cm (exceto onde indicado);
- Verificar medidas na obra;
- Molhar formas antes da concretagem;
- Usar espa-adores para garantir o cobrimento do a-o
- Nas arma-Ões negativas das lajes: usar "caranguejos";
- Cura m°nima: 7 dias;
- Descimbramento (formas): m°nimo 28 dias;
- Todas as pe-as de concreto em contato com o solo devem ser executadas sobre lastro de concreto magro (e=5cm);
- Nos balan-os: retirar as escoras da extremidade livre para a zona de apoio, nesta ordem;
- A classe de agressividade ambiental foi considerada III de acordo com o item 6.4 da NBR 6118:2023;
- Este projeto est§ de acordo com com as normas pertinentes relacionadas ao projeto de estruturas, dentre as quais:

□NBR 6118:2023 - Projeto de estruturas de concreto - Procedimento
□NBR 6122:2022 - Projeto e execu-«o de funda-Ões
□NBR 6120:2019 - A-Ões para o c§lculo de estruturas de edifica-Ões□

ESPECIFICA¢ÕES TECNICAS GERAIS

f_{ck} :	30 MPa (C30 S100 D19)
AGREGADO GRAÚDO:	brita 1 (m§x. 19 mm)
SLUMP:	14+-2 cm
E_{ci} :	31 GPa
CAA:	III
FATOR A/C:	<0,55 (exceto quando indicado)

COBRIMENTO (exceto quando indicado)

VIGAS:	40 mm	PILARES:	40 mm
LAJES:	35 mm	FUNDA¢ÃO:	40 mm
CONTEN¢ÃO:	40 mm		

PILARES EM CONTATO COM SOLO: 45 mm
A€O: CA 50 e CA 60 (vide tabelas de ferros)

nÂ revis«o	data	descri-«o
R04		
R03		
R02		
R01		
R00	01/09/2025	PROJETO EXECUTIVO - LICITAÇÃO DA OBRA

MPMG Ministério Público do Estado de Minas Gerais

fábrica civil engenharia de projetos www.fabricacivil.com.br

OBJETO:
SEDE DAS PROMOTORIAS DE JUSTIÇA DE IPATINGA-MG

AV. DESPACHANTE RUI DJALMA BARBOSA, N°31 - CENTRO - IPATINGA/MG

CONTRATANTE:
MINIST£RIO PÚBLICO MINAS GERAIS

CONTEÚDO:
CORTE GLOBAL C

AUTOR DO PROJETO:	ASSINATURA:	DISCIPLINA:
RHARÌ DE ALMEIDA CARDOSO		EST
ENGENHEIRO CIVIL	CREA MG 165270/D	
RESPONSÁVEL TÉCNICO:	ASSINATURA:	ETAPA DO PROJETO:
RHARÌ DE ALMEIDA CARDOSO		EXECUTIVO
ENGENHEIRO CIVIL	CREA MG 165270/D	
COORDENADOR DO PROJETO:		FOLHA:
ANDRE V. LAPREGA		
ARQUITETO E URBANISTA	CAU - A83754-7	
ESCALA:	DESENHO:	CÓDIGO DO PROJETO:
1:100	RHARÌ CARDOSO	1056/2023

017/108

gov.br Documento assinado digitalmente
RHARA DE ALMEIDA CARDOSO
Data: 18/09/2025 20:29:09-0300
Verifique em https://validar.iti.gov.br

gov.br Documento assinado digitalmente
ANDRE VASCONCELLOS LAPREGA
Data: 24/09/2025 15:28:34-0300
Verifique em https://validar.iti.gov.br

RHARA DE ALMEIDA CARDOSO:PL_EST-IPAT-RUIDJALMA~SN~EXE-017-R00.PLT 21/06/2024 14:16:56