




2º PAVIMENTO - ILUMINAÇÃO DE EMERGÊNCIA  
1 : 75



3º PAVIMENTO - ILUMINAÇÃO DE EMERGÊNCIA  
1 : 75

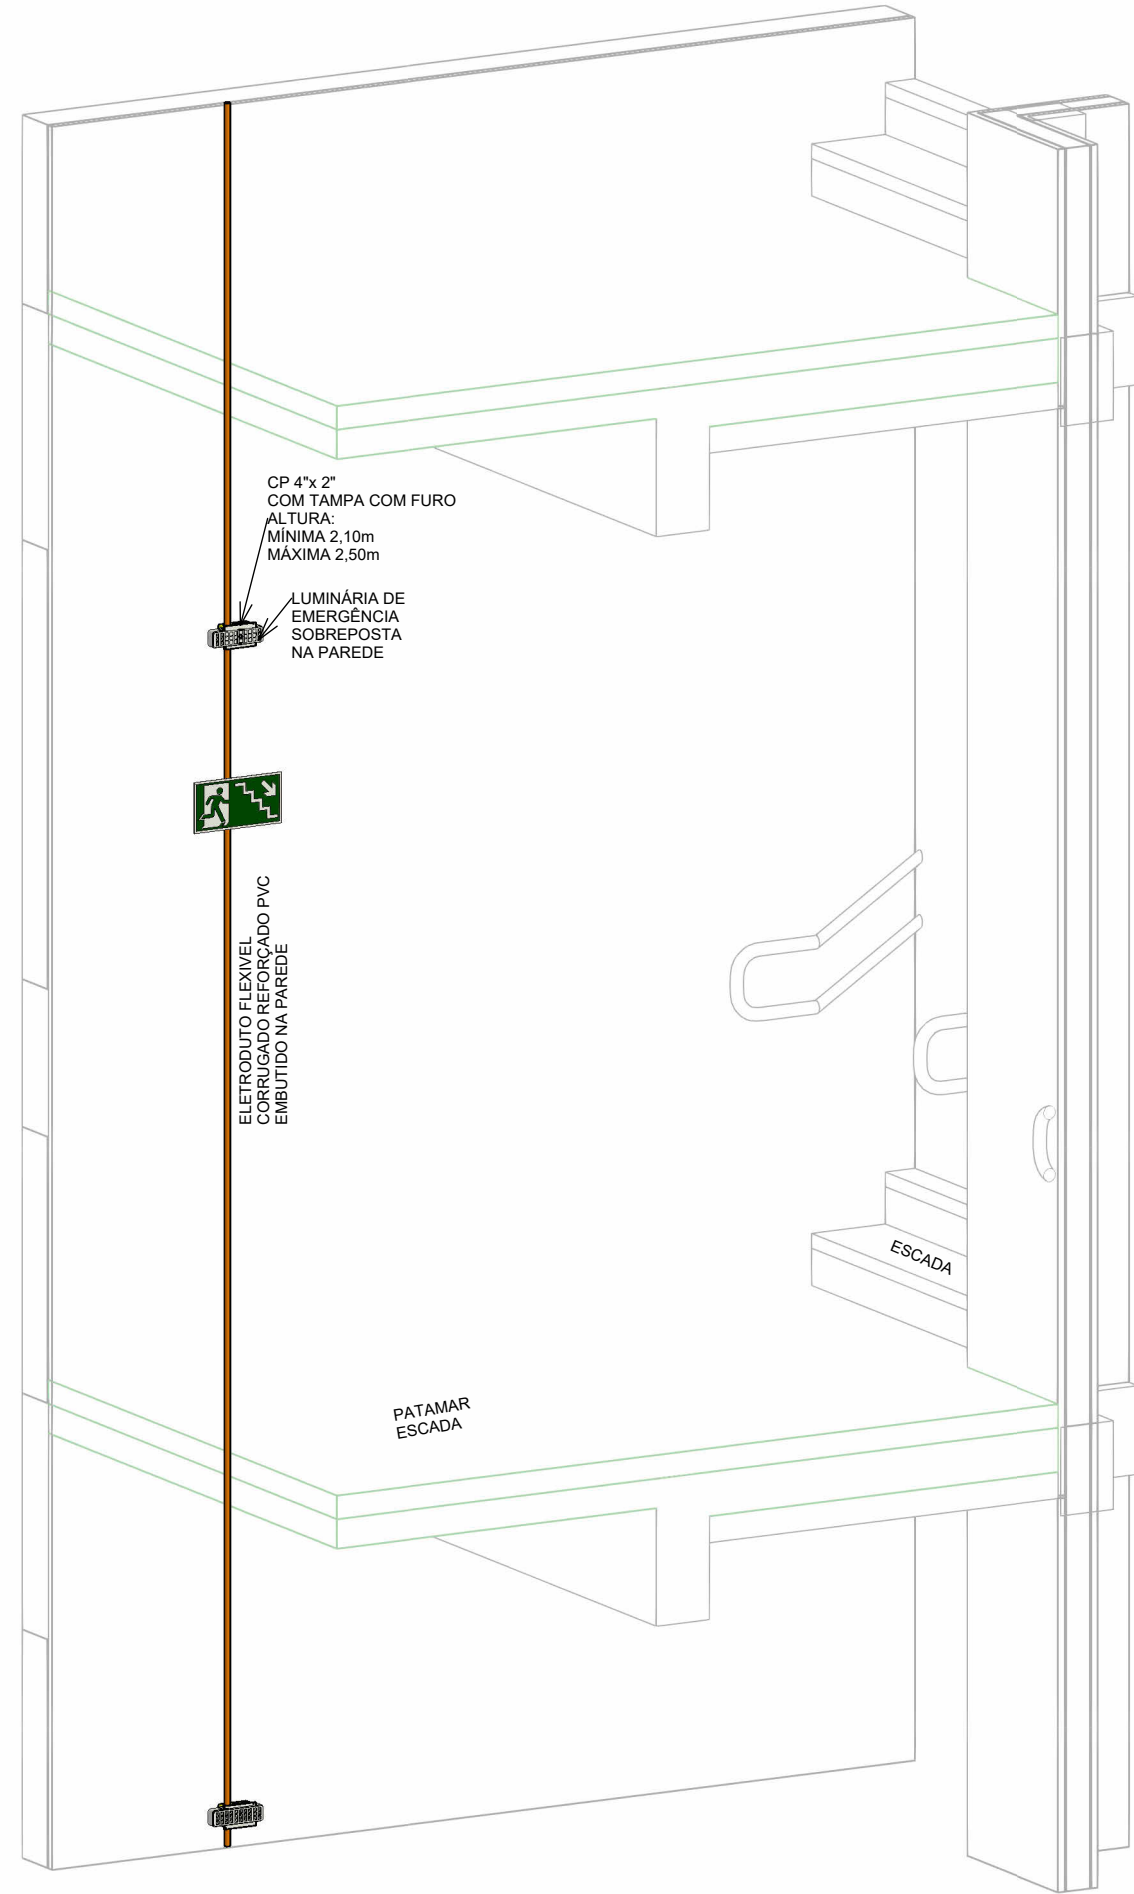

DET. 01 - INSTALAÇÃO LUMINÁRIA DE EMERGÊNCIA NA ESCADA  
S/ ESC.



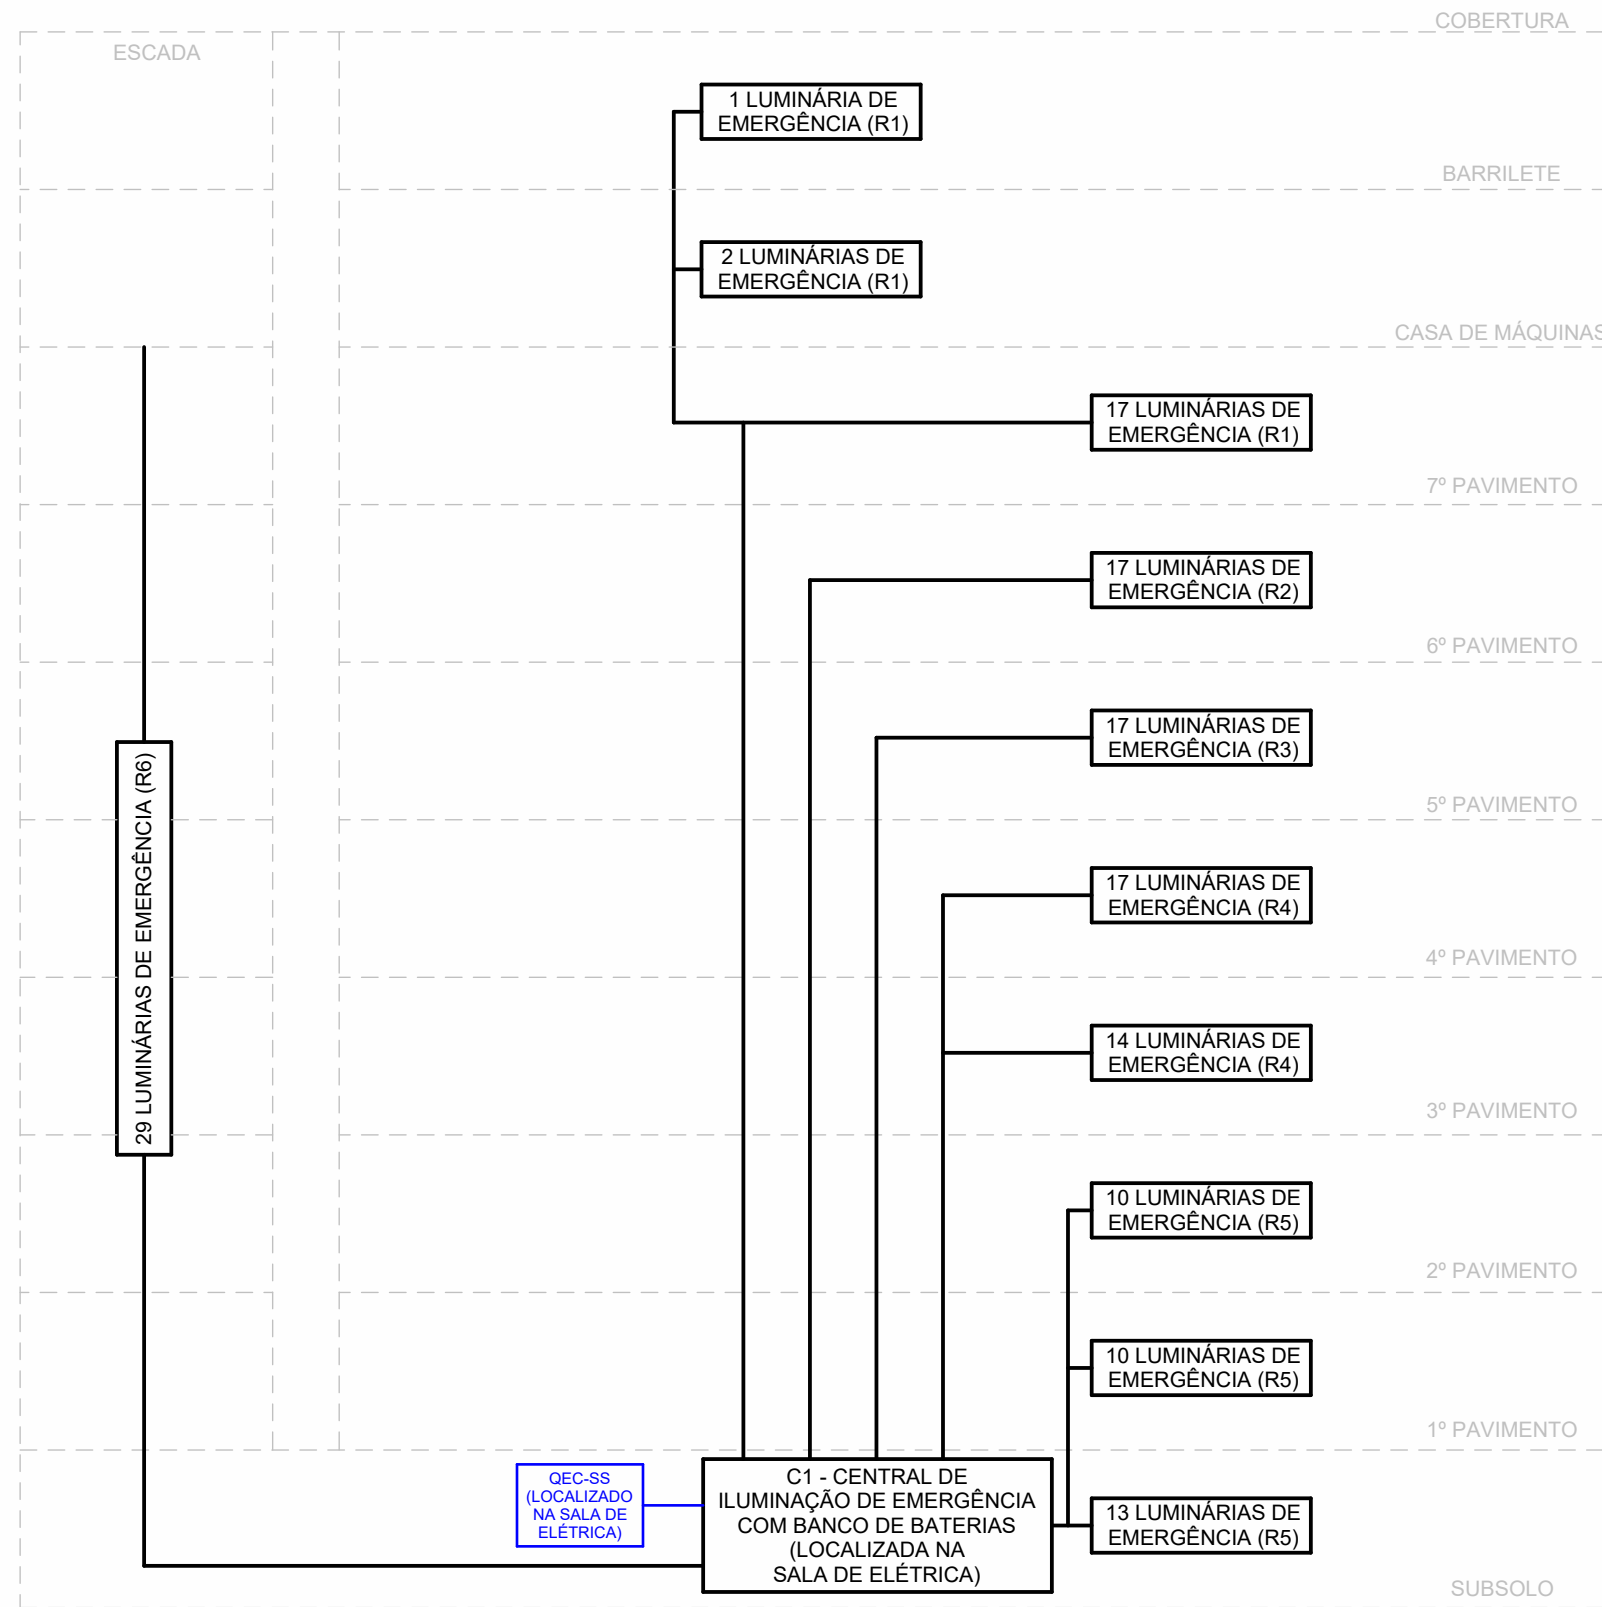



DIAGRAMA INSTALAÇÃO CENTRAL  
ILUMINAÇÃO DE EMERGÊNCIA

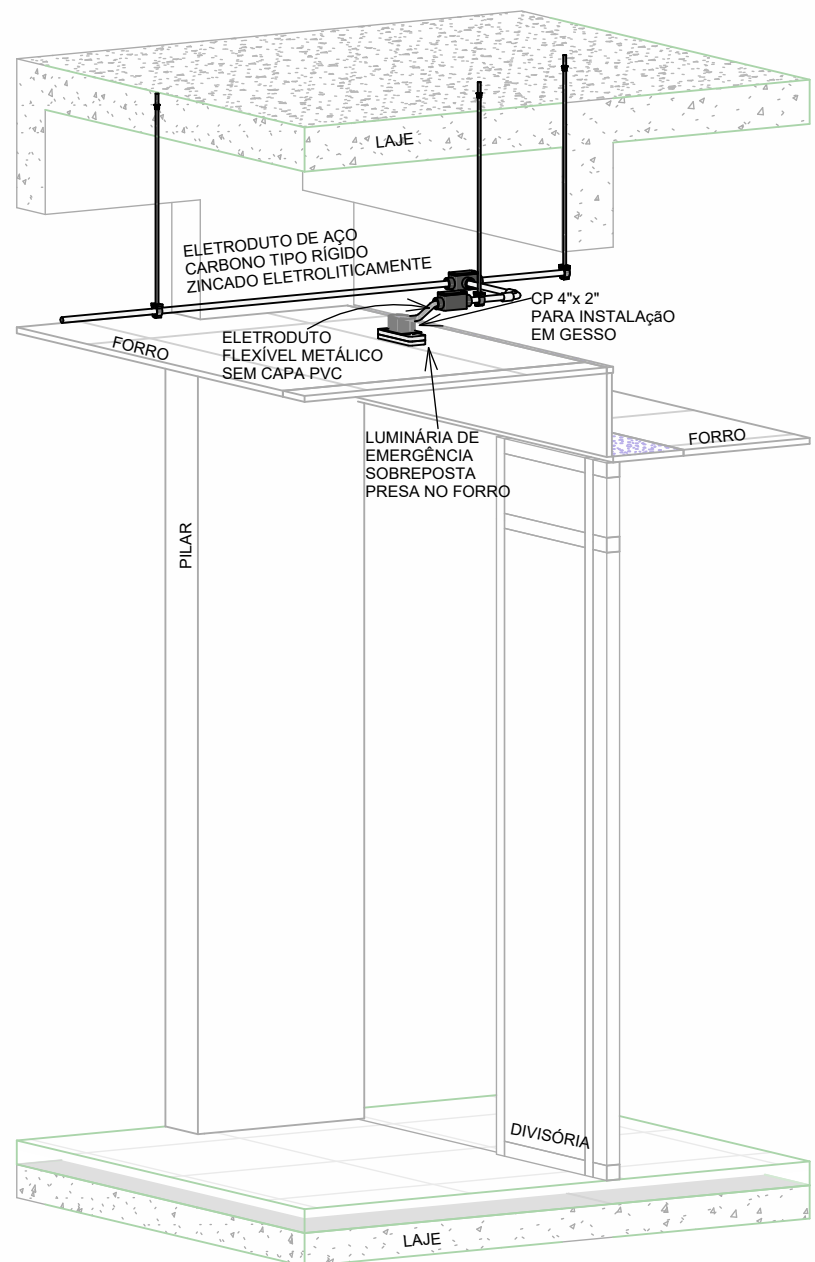


DET. 02 - INSTALAÇÃO LUMINÁRIA DE EMERGÊNCIA EM FORRO DE GESSO  
S/ ESC.

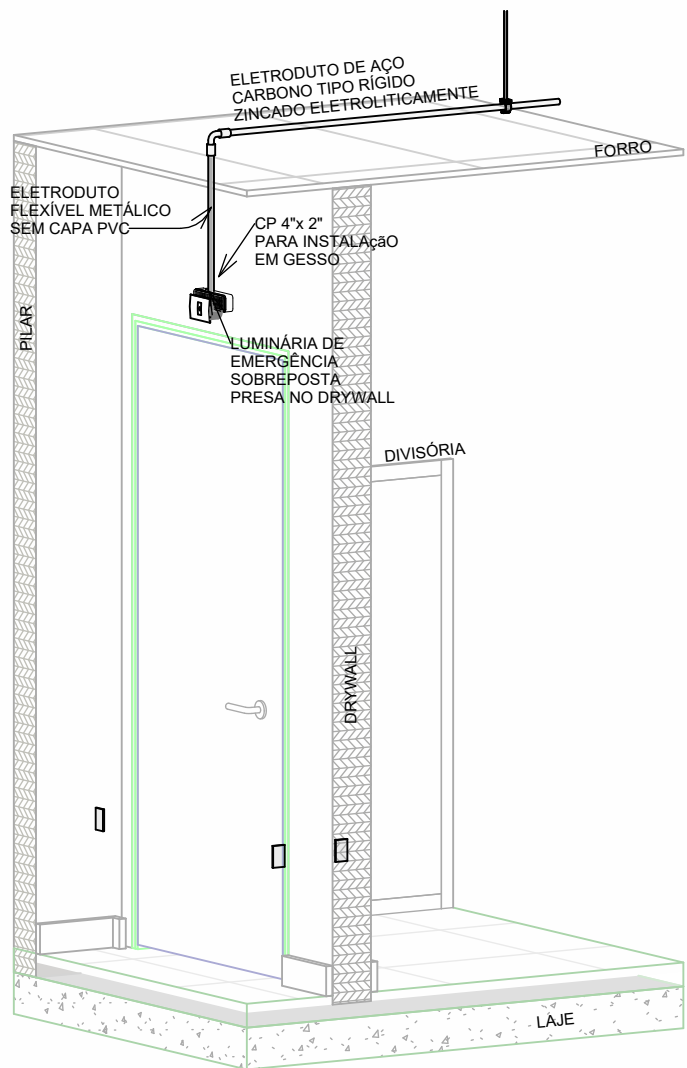

DET. 03 - INSTALAÇÃO LUMINÁRIA DE EMERGÊNCIA EM DRYWALL  
S/ ESC.

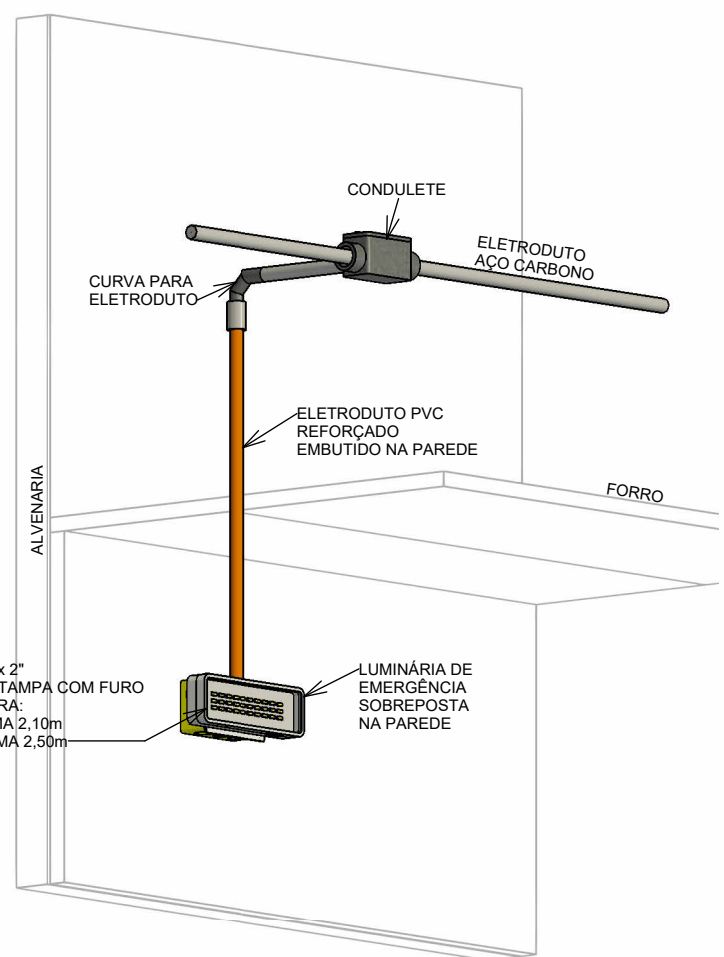

DET. 04 - INSTALAÇÃO LUMINÁRIA DE EMERGÊNCIA EM ALVENARIA  
S/ ESC.

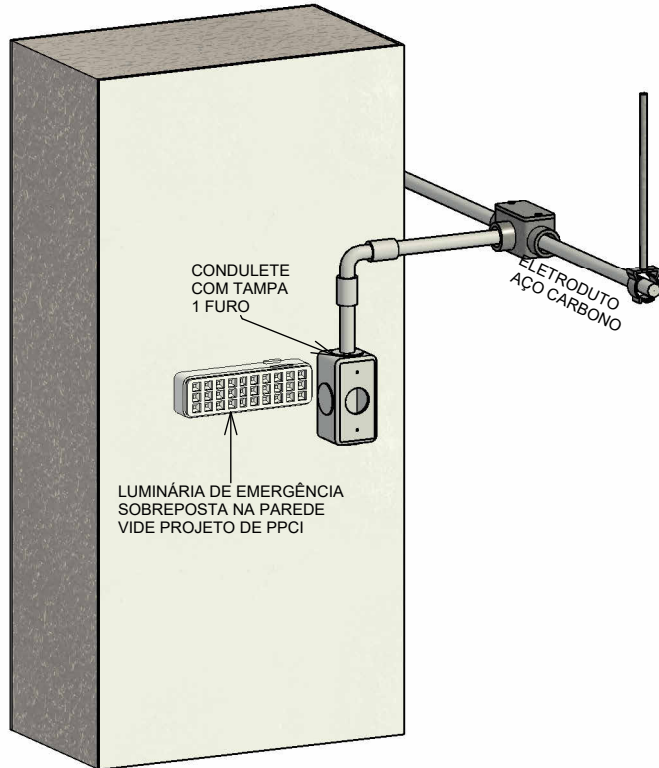

DET. 05 - INSTALAÇÃO LUMINÁRIA DE EMERGÊNCIA EM CONDULETE  
S/ ESC.

NOTAS  
- PARA LEGENDAS E NOTAS GERAIS VER FOLHA 01/03

EXE-R01	23/09/2023	PROJETO EXECUTIVO - LICITAÇÃO DA OBRA	DESCRIÇÃO
Rev. 01	DATA		
<b>MPMG</b> Ministério Público do Estado de Minas Gerais			
<b>fábrica civil</b> www.fabricacivil.com.br			
OBJETO			
SEDE DAS PROMOTORIAS DE JUSTIÇA DE IPATINGA-MG			
AV. DESPACHANTE RUI DUALMA BARBOSA, Nº 31 - CENTRO - IPATINGA/MG			
CONTRATANTE:			
MINISTÉRIO PÚBLICO DE MINAS GERAIS			
CONTEÚDO:			
2º E 3º PAVIMENTO - ILUMINAÇÃO DE EMERGÊNCIA			
AUTOR DO PROJETO:		ASSINATURA:	DISCIPLINA:
ROBERTO TEIXEIRA MOURA			ILUM. EMERG
ENGENHEIRO ELETRICISTA		CREA SP 080190268-8	ETAPA DO PROJETO:
RESPONSÁVEL TÉCNICO:		ASSINATURA:	EXECUTIVO
ROBERTO TEIXEIRA MOURA			
ENGENHEIRO ELETRICISTA		CREA SP 080190268-8	FOLHA:
COORDINADOR DO PROJETO:		ASSINATURA:	15
ANDRÉ V. LAPREGA			02/03
ARQUITETO E URBANISTA	CAU - 080194-7	CODIGO DO PROJETO:	
ESCALA:	DESIGNO:		
1 : 75	FELIPE CORRÊA	1056/2023	