


**BARRILETE - ILUMINAÇÃO DE EMERGÊNCIA**  
1 : 75




**CASA DE MÁQUINAS - ILUMINAÇÃO DE EMERGÊNCIA**  
1 : 75

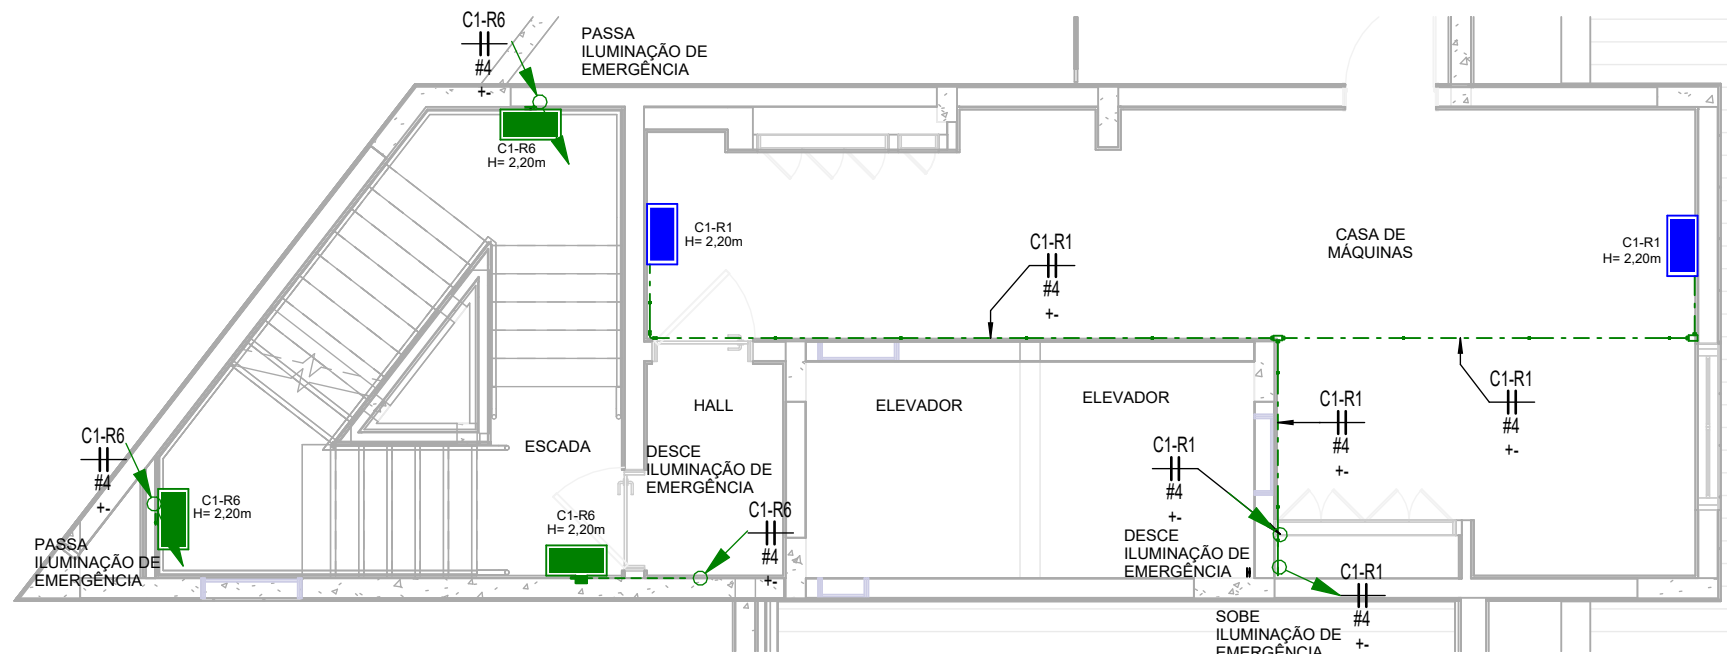


**6º PAVIMENTO - ILUMINAÇÃO DE EMERGÊNCIA**  
1 : 75



**4º PAVIMENTO - ILUMINAÇÃO DE EMERGÊNCIA**  
1 : 75

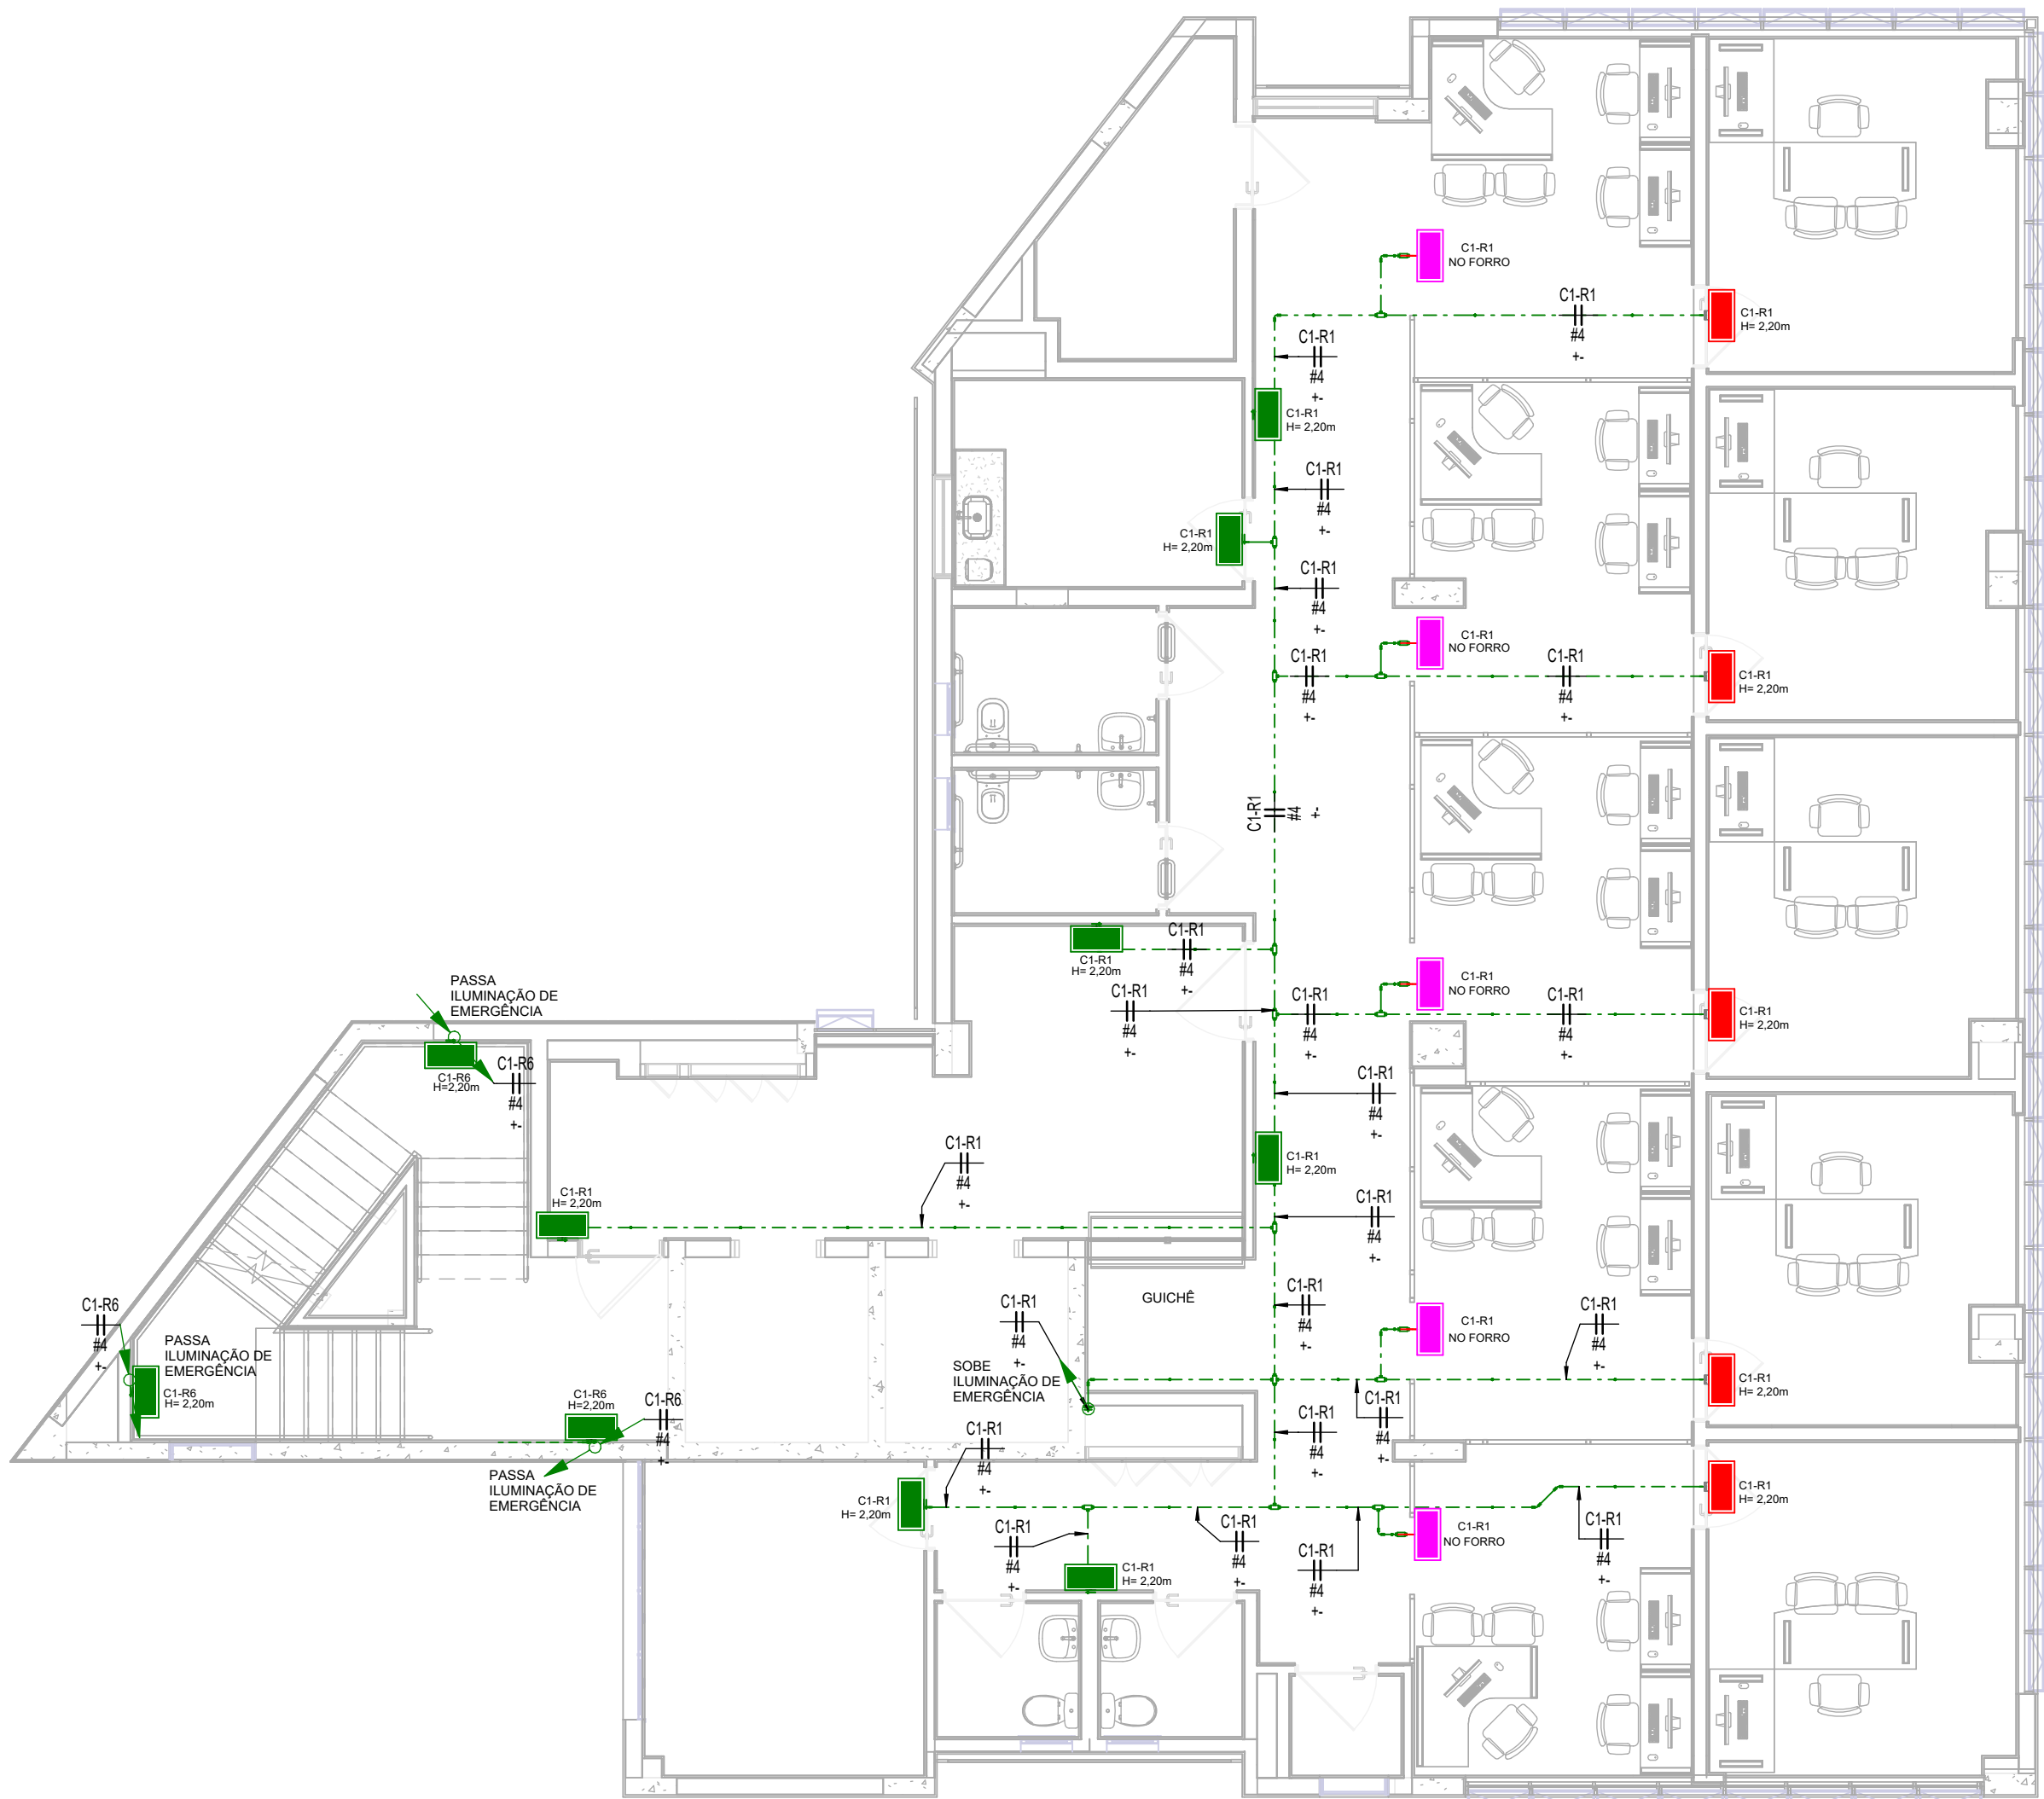

**7º PAVIMENTO - ILUMINAÇÃO DE EMERGÊNCIA**  
1 : 75

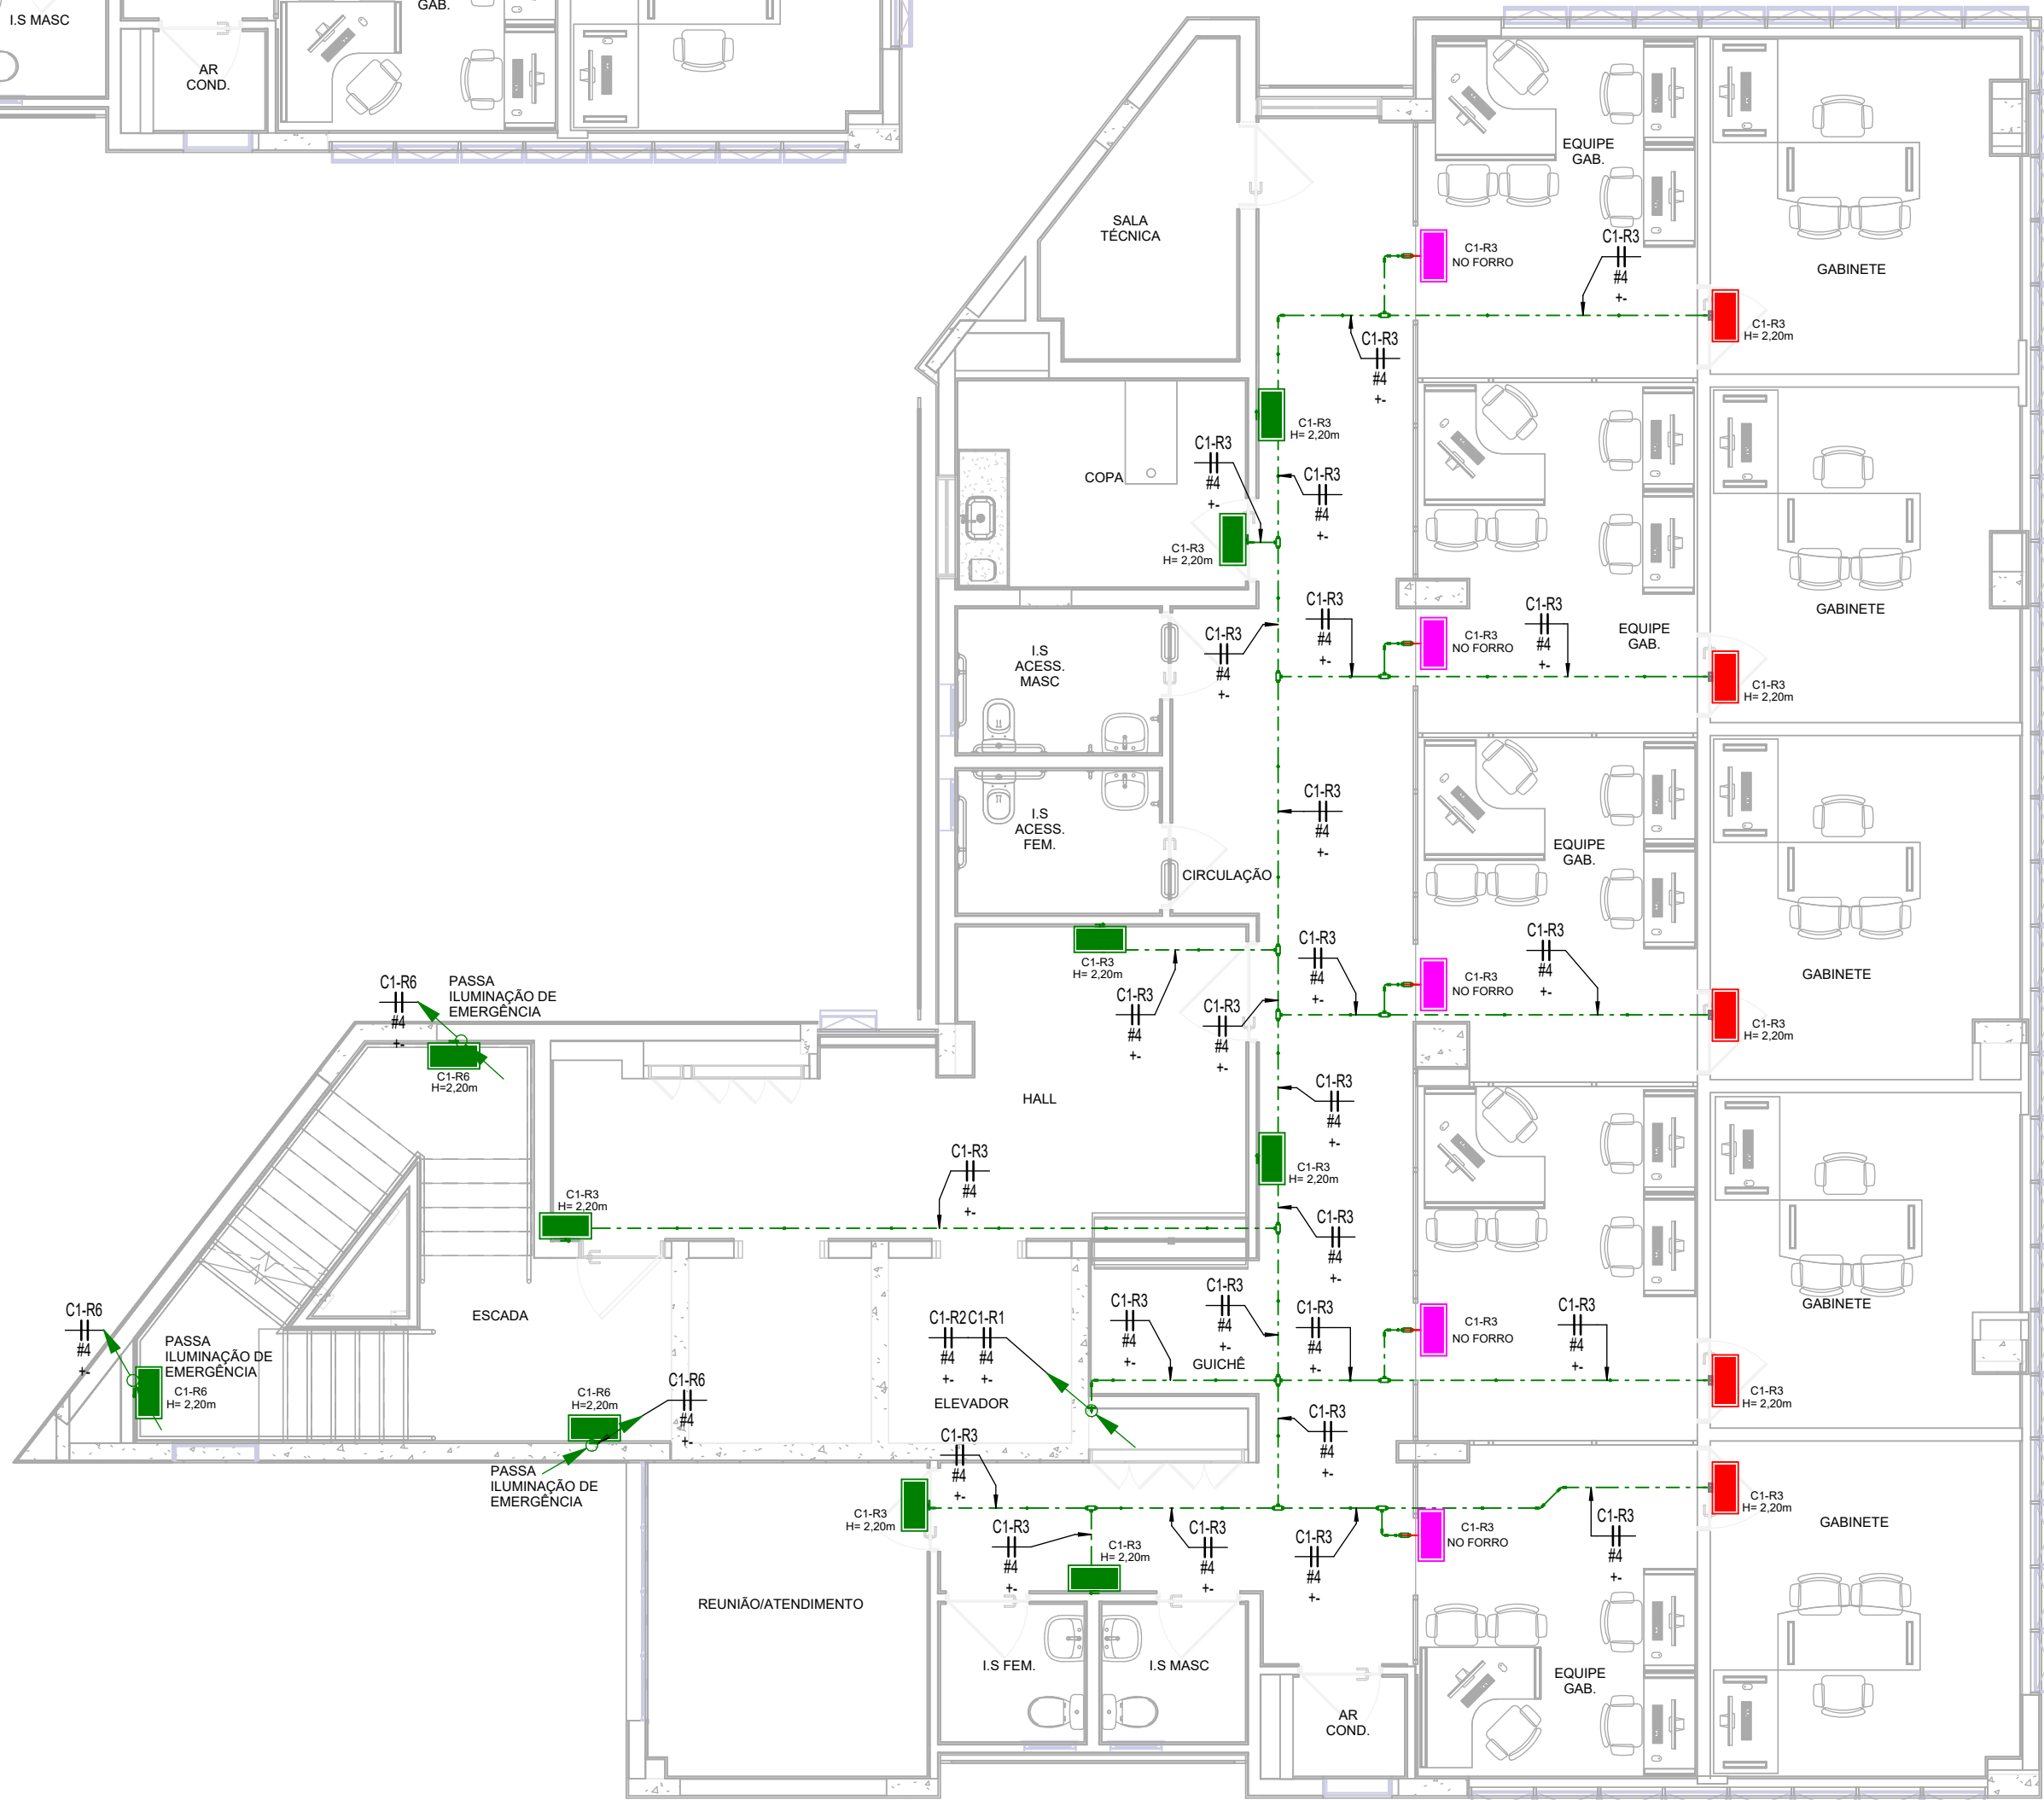

**5º PAVIMENTO - ILUMINAÇÃO DE EMERGÊNCIA**  
1 : 75

**NOTAS**  
- PARA LEGENDAS E NOTAS GERAIS VER FOLHA 01/03

EXE-R00 Rev:00	23/09/2023 DATA	PROJETO EXECUTIVO - LICITAÇÃO DA OBRA	DISCIPLINA
<div><b>MPMG</b> Ministério Público do Estado de Minas Gerais</div>			<div><b>fábrica civil</b> www.fabricacivil.com.br</div>
OBJETO			
SEDE DAS PROMOTORIAS DE JUSTIÇA DE IPATINGA-MG			
AV. DESPACHANTE RUI QUALMA BARBOSA, Nº 31 - CENTRO - IPATINGANG			
CONTRATANTE			
MINISTÉRIO PÚBLICO DE MINAS GERAIS			
CONTEÚDO			
4º AO 7º PAVIMENTO, BARRILETE E CASA DE MÁQUINAS - ILUMINAÇÃO DE EMERGÊNCIA			
AUTOR DO PROJETO	ROBERTO TEIXEIRA MOURA	ASSINATURA	DISCIPLINA
ENGENHEIRO ELETRICISTA	ROBERTO TEIXEIRA MOURA	ASSINATURA	ILUM. EMERG
RESPONSÁVEL TÉCNICO	ROBERTO TEIXEIRA MOURA	ASSINATURA	ETAPA DO PROJETO
ENGENHEIRO ELETRICISTA	ROBERTO TEIXEIRA MOURA	ASSINATURA	EXECUTIVO
COORDENADOR DO PROJETO	ANDRÉ V. LAPREGA	ASSINATURA	FOLHA
ARQUITETO E URBANISTA	CAU / ARQ014-7	ASSINATURA	ILE
ESCALA	FELIPE CORRÊA	CÓDIGO DO PROJETO	03/03
1 : 75		1056/2023	