




4º AO 6º PAVIMENTO - TELECOMUNICAÇÕES
1:75

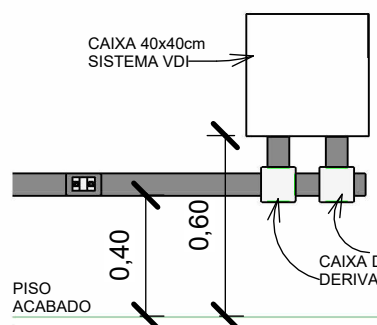

DET. 11 - INTERLIGAÇÃO CANALETA COM CAIXA VDI
S/ ESC.

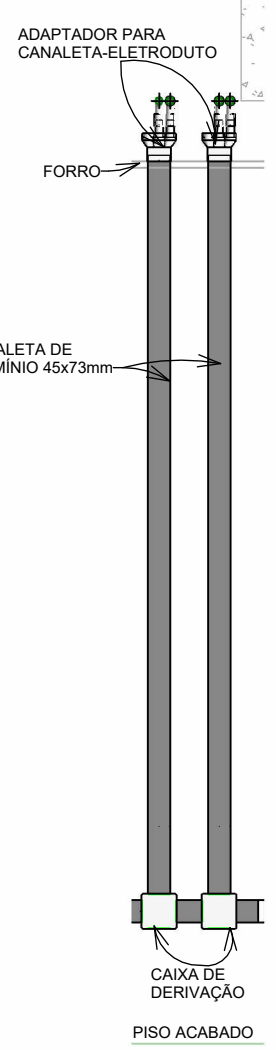


DET. 21 - INTERLIGAÇÃO DESCIDA CANALETA
S/ ESC.


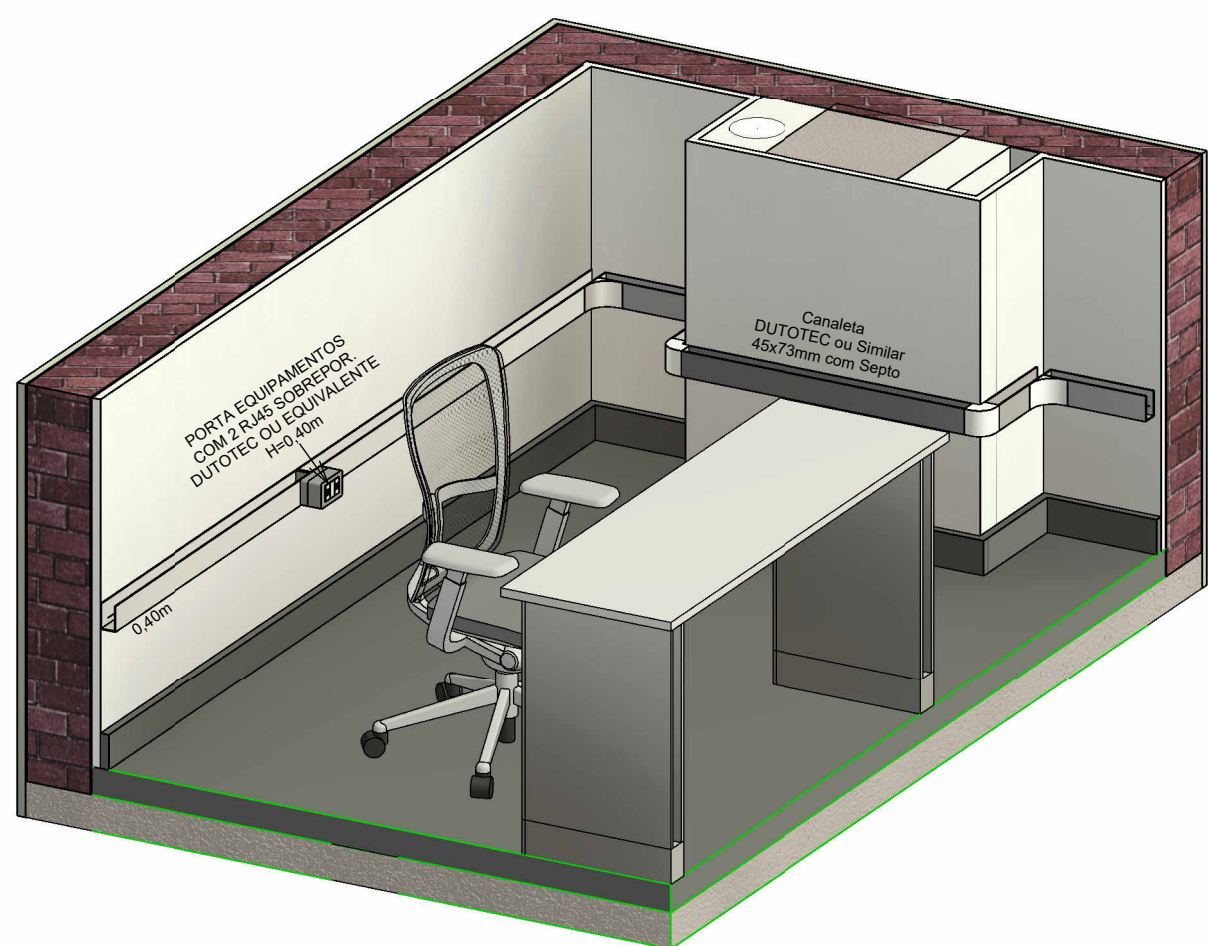


DET. 12 - CANALETAS DE ALUMÍNIO
S/ ESC.


DET. 13 - DERIVAÇÃO ELETROCALHA PARA ELETRODUTO EMBUTIDO EM PAREDE
S/ ESC.

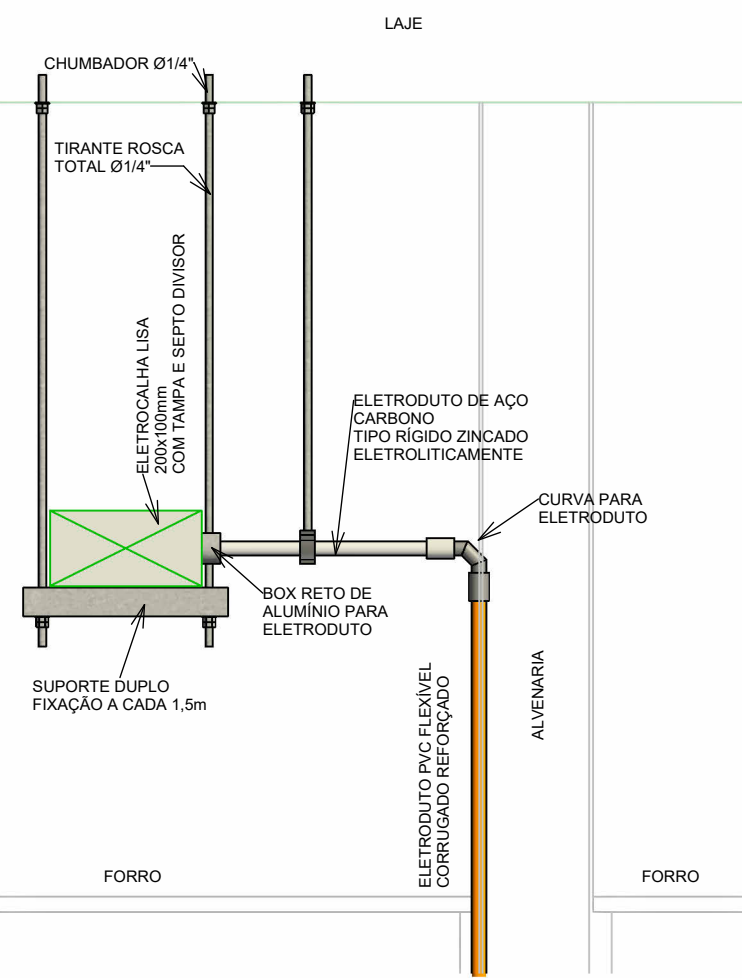



7º PAVIMENTO - TELECOMUNICAÇÕES
1:75

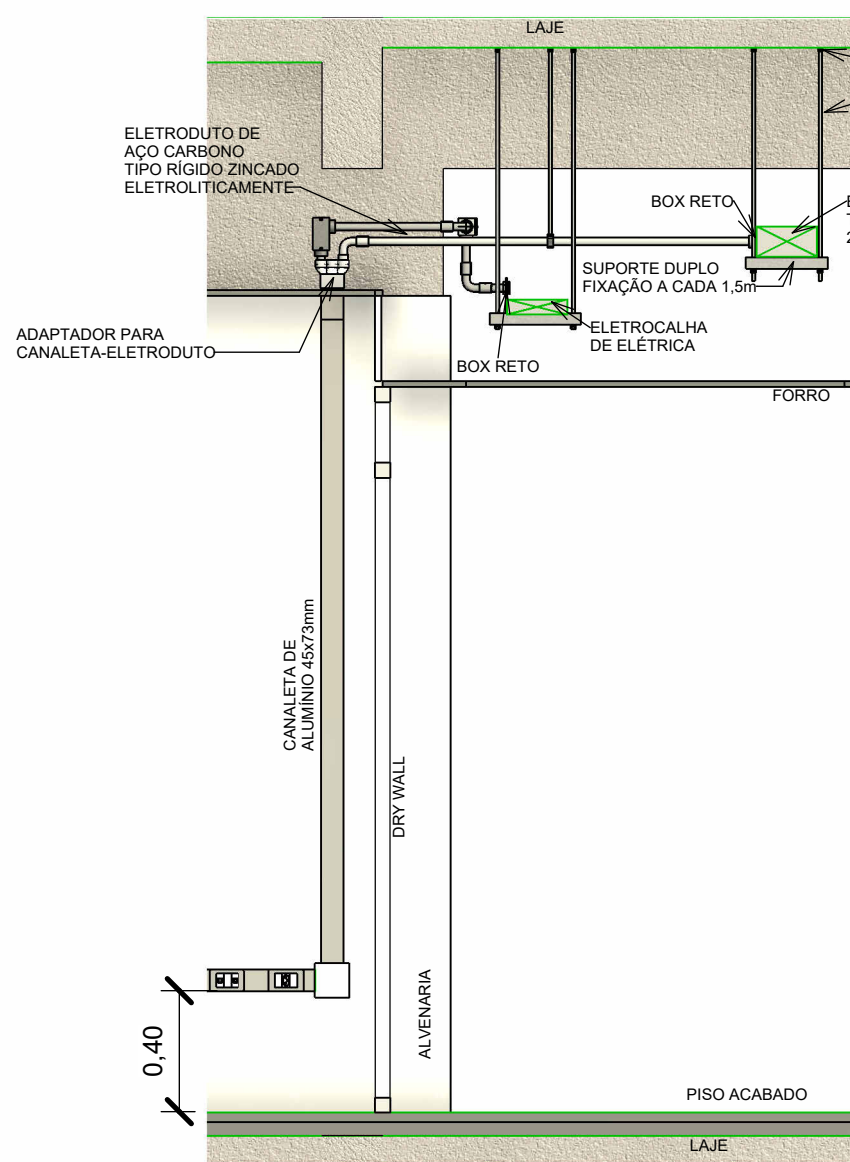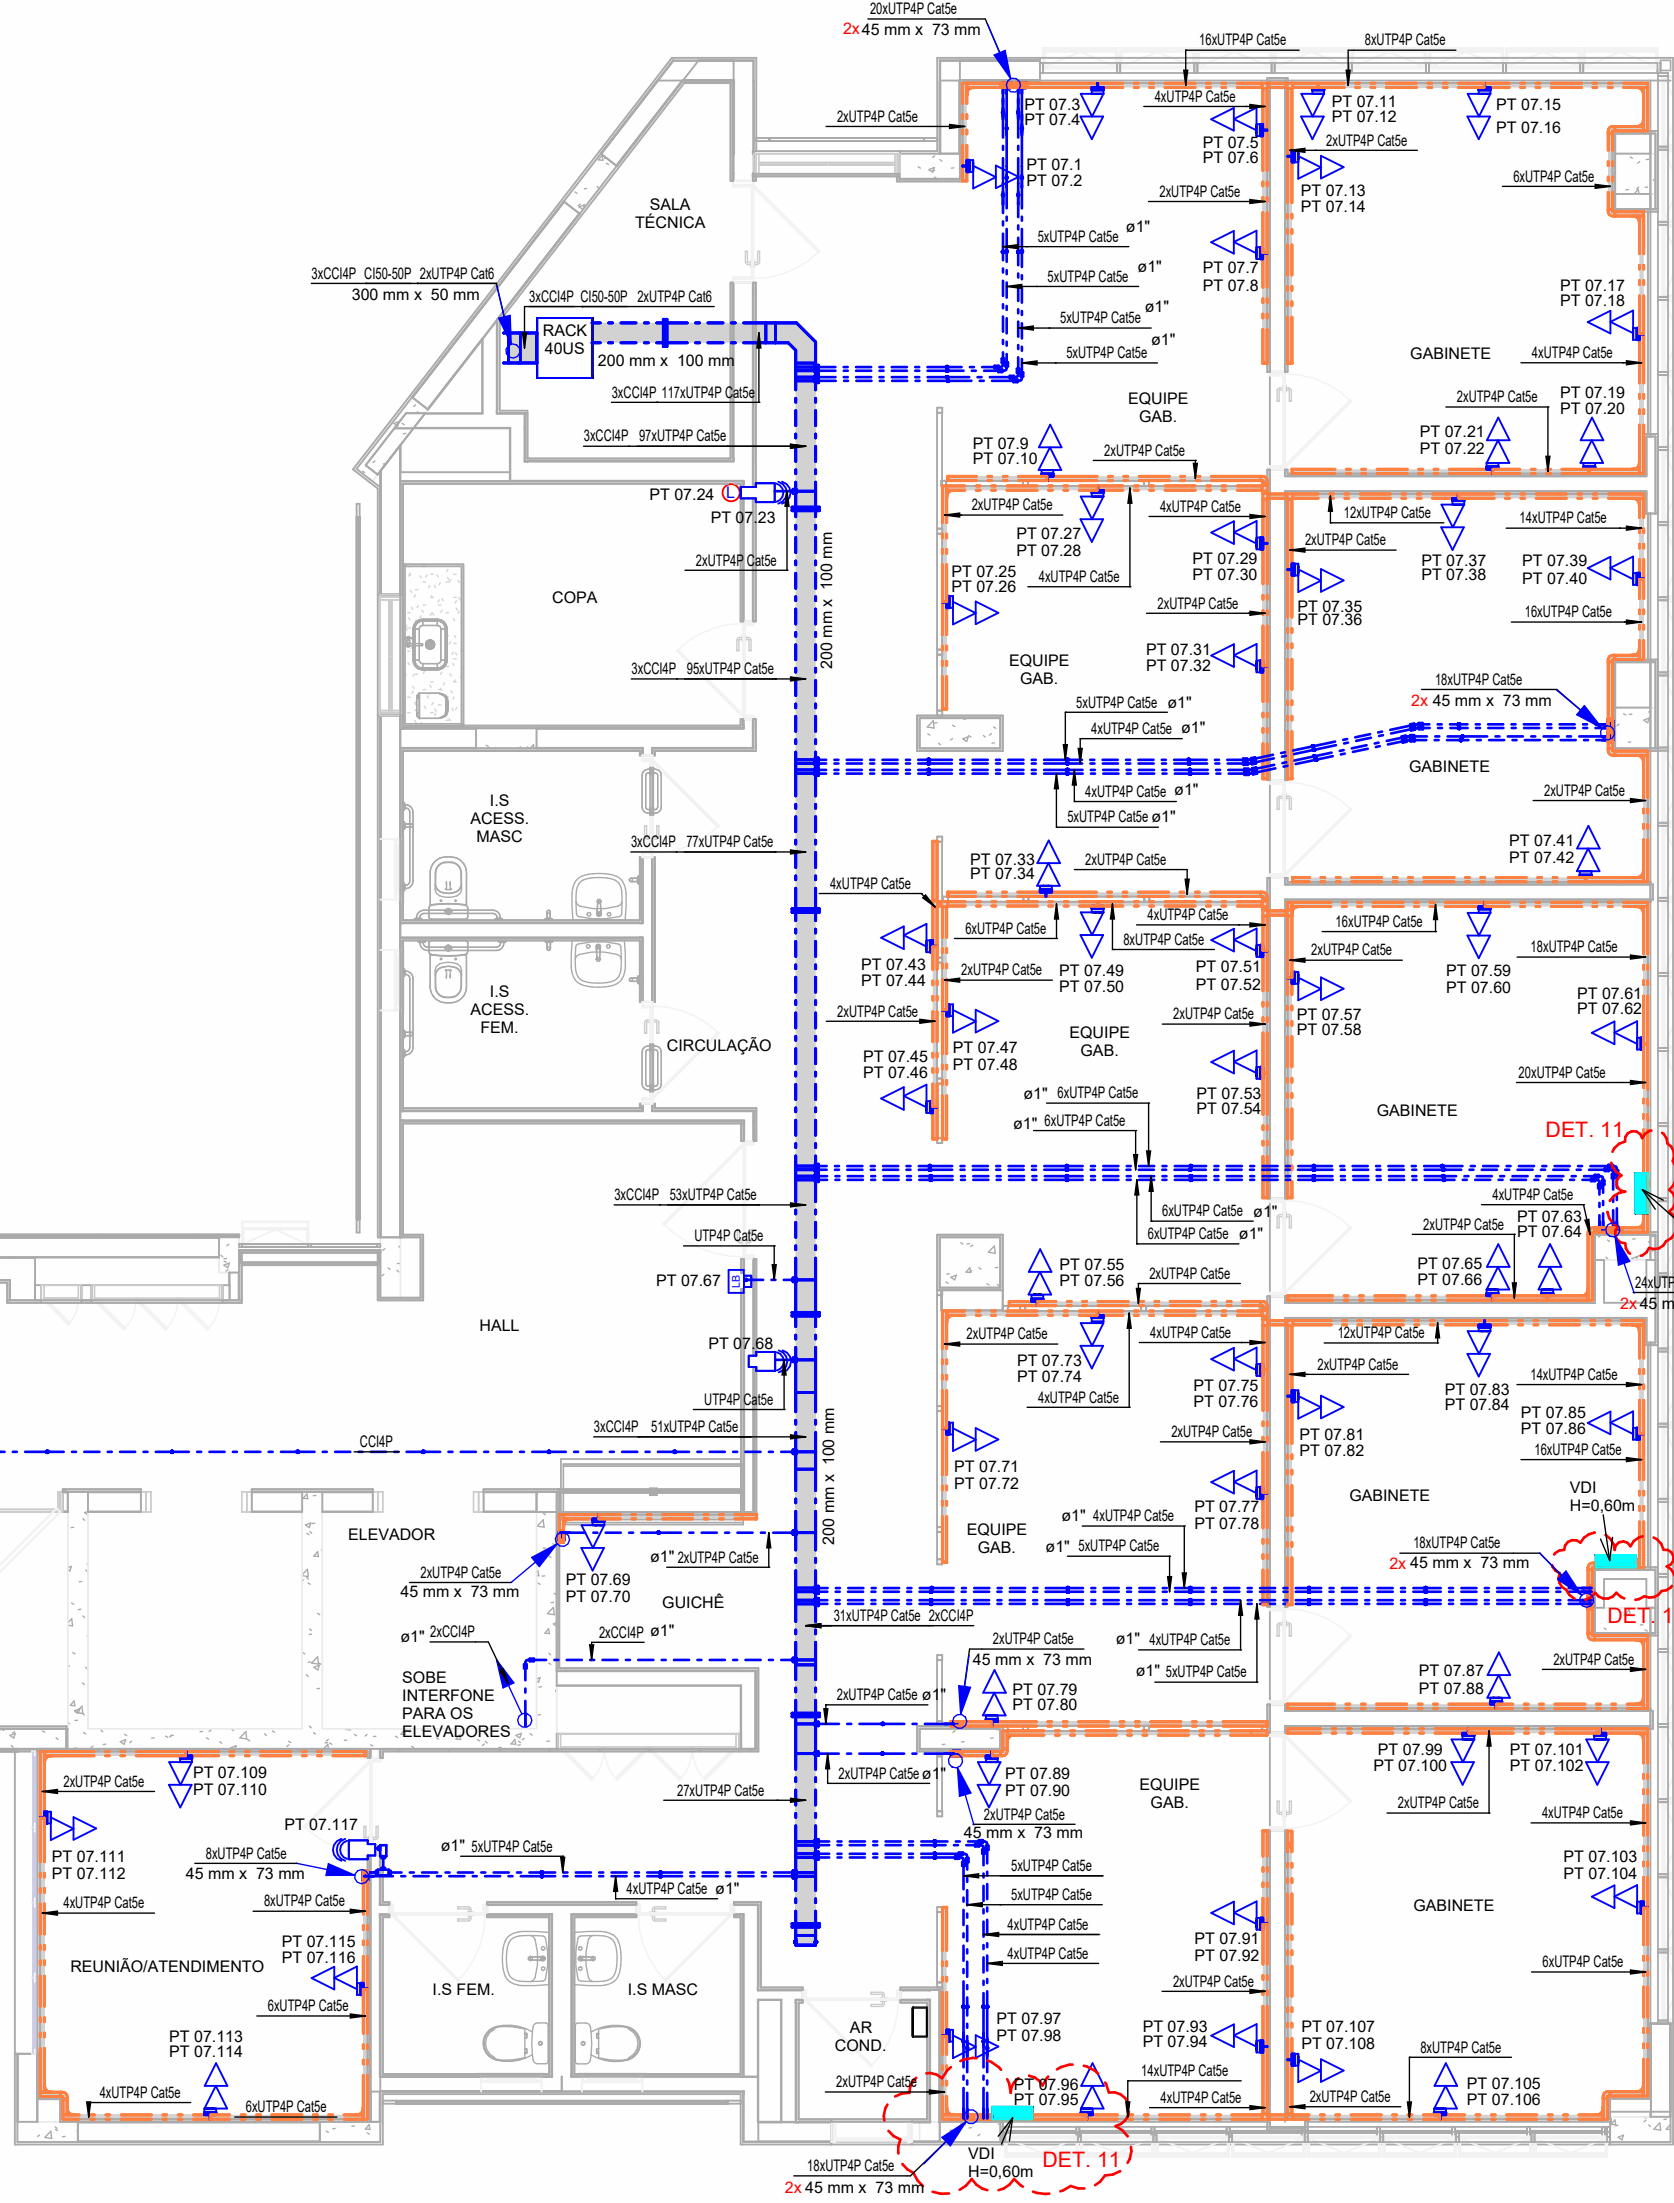


DET. 14 - DERIVAÇÃO ELETROCALHA PARA ELETRODUTO NO ENTREFORRO
S/ ESC.

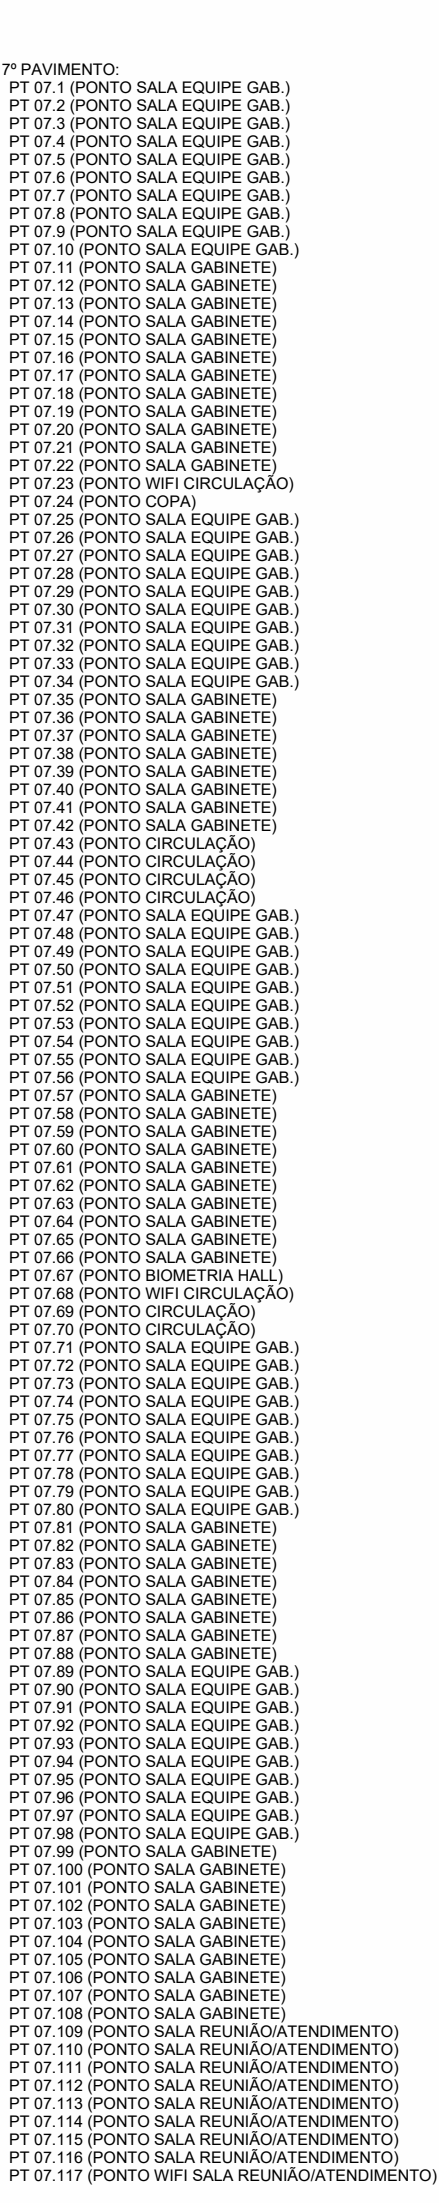

DET. 15 - FIXAÇÃO ELETRODUTO NO TETO
S/ ESC.

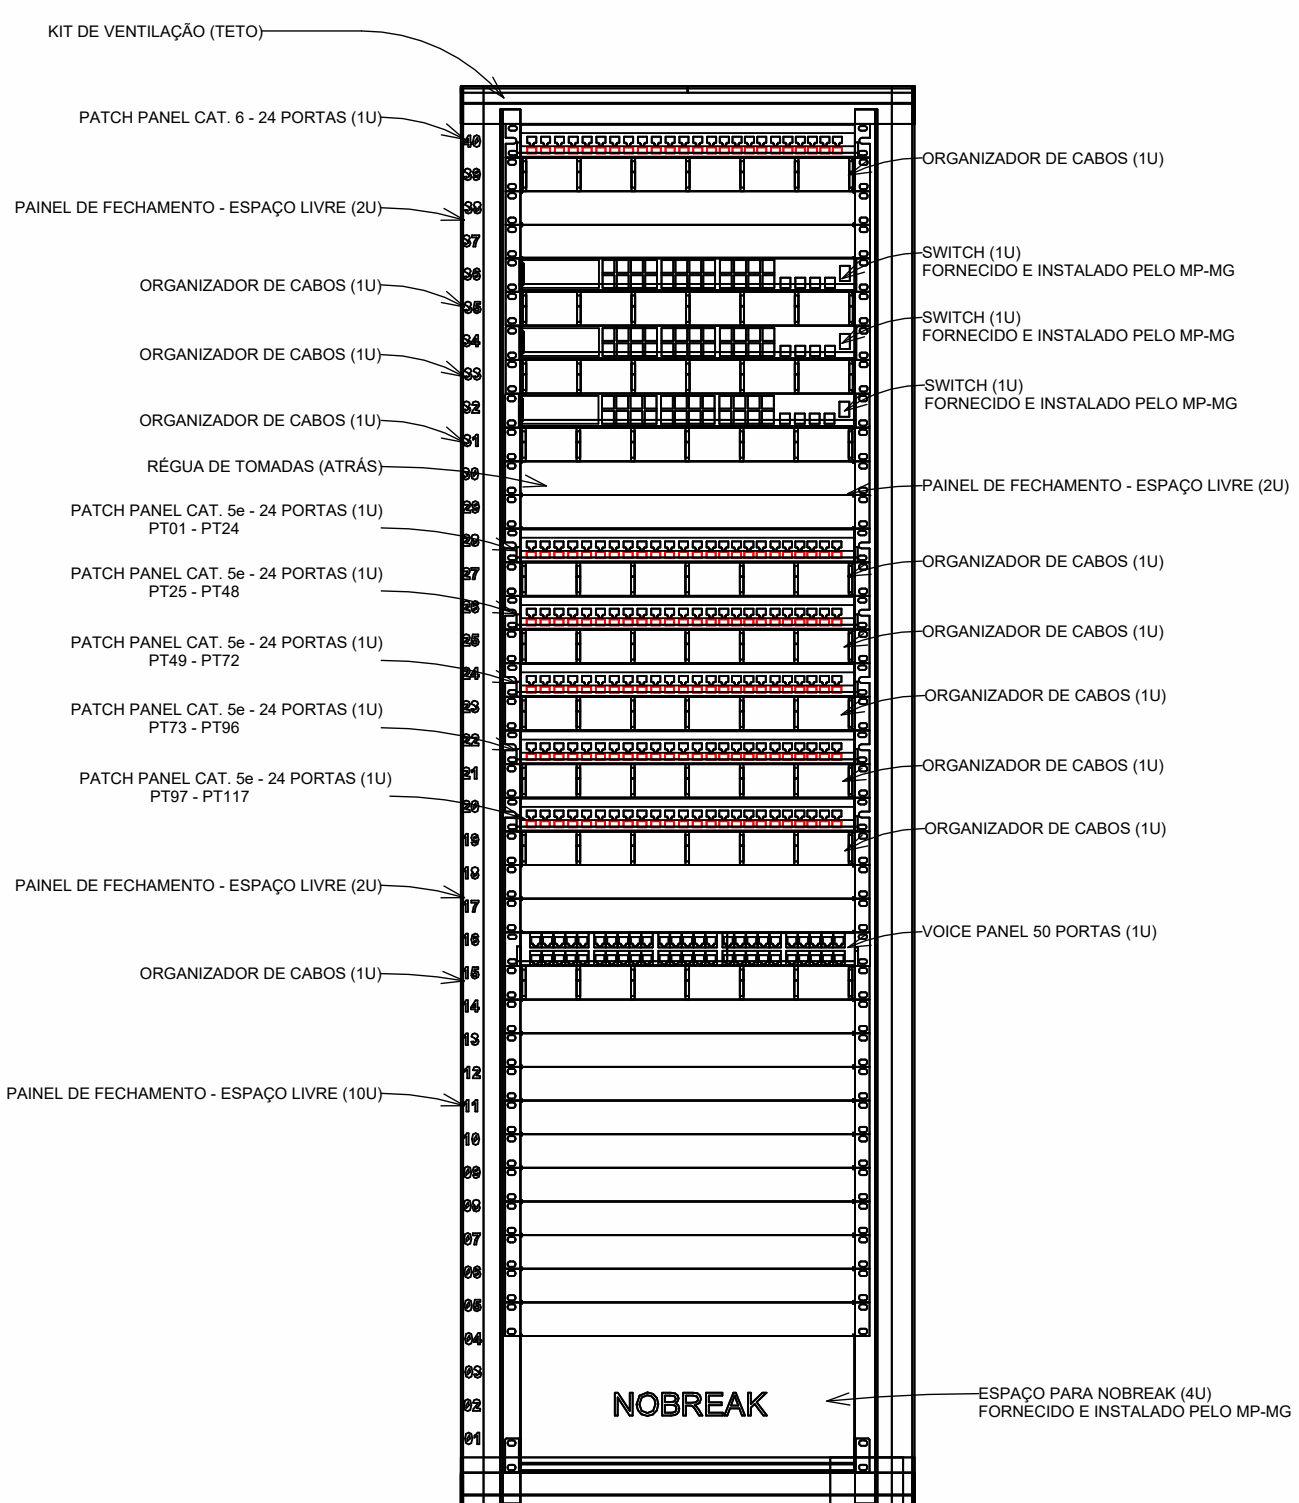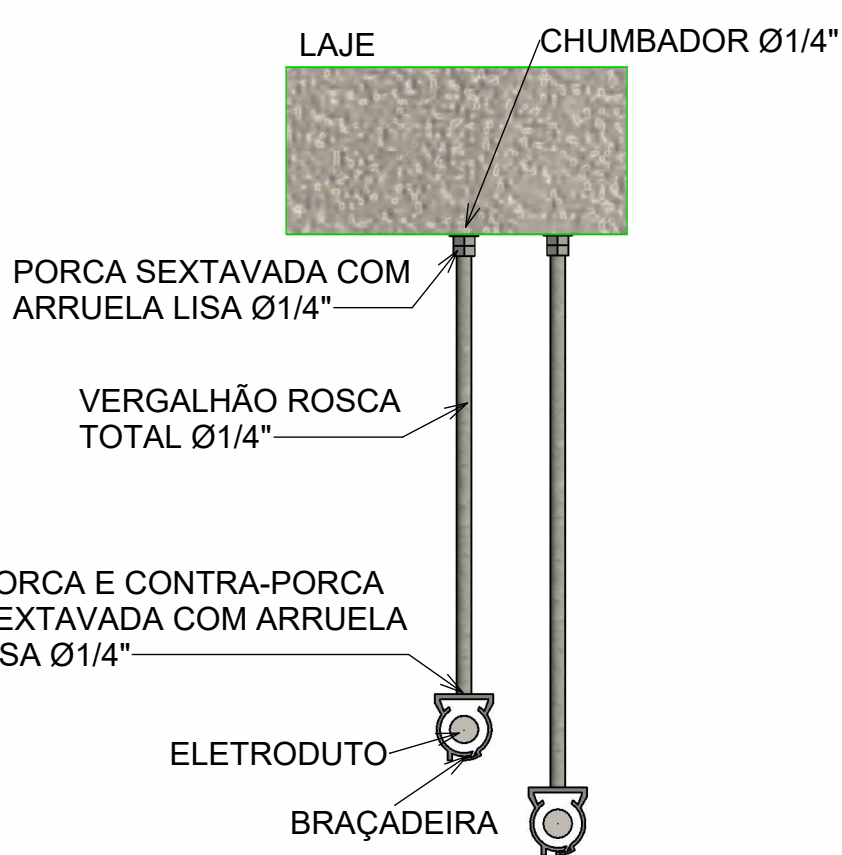

NOTAS
01 - IDENTIFICAR TODAS AS PORTAS DOS PATCH PANELS E VOICE PANELS.
02 - POSICIONAR PERFIL FRONTAL NA DISTÂNCIA MÍNIMA DE 150mm DA PORTA DO RACK.
VISTA FRONTAL RACK 4º AO 7º PAV
S/ ESC.

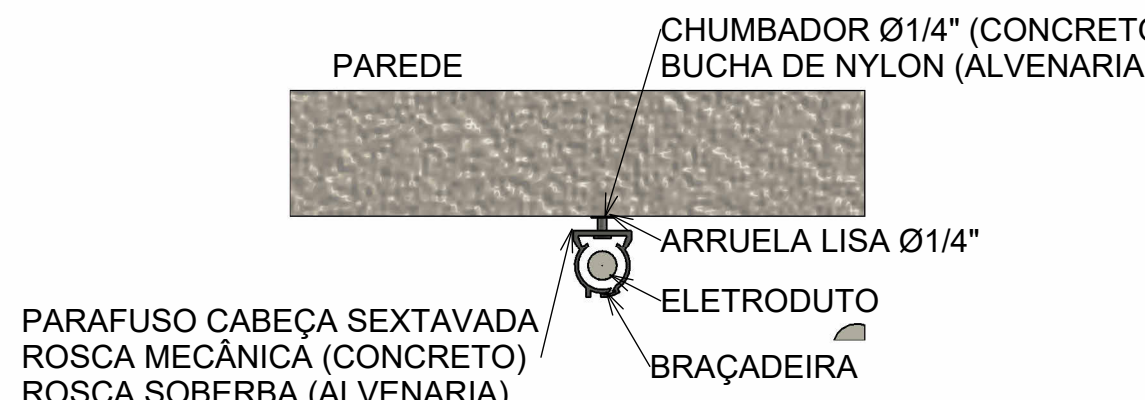

DET. 16 - FIXAÇÃO ELETRODUTO CONCRETO/ALVENARIA
S/ ESC.

NOTAS
- LEGENDAS E NOTAS GERAIS VER FOLHA 05/05

EXE-RUB	DATA	PROJETO EXECUTIVO - LICITAÇÃO DA OBRA	DESCRIÇÃO
Rev. 01	23/09/2023	PROJETO EXECUTIVO - LICITAÇÃO DA OBRA	DESCRIÇÃO
MPMG Ministério Público do Estado de Minas Gerais			
OBJETO			
SEDE DAS PROMOTORIAS DE JUSTIÇA DE IPATINGA-MG			
AV. DESPACHANTE RUI DUALMA BARBOSA, Nº 31 - CENTRO - IPATINGA-MG			
CONTRATANTE			
MINISTÉRIO PÚBLICO DE MINAS GERAIS			
CONTEÚDO			
4º AO 7º PAVIMENTO - TELECOMUNICAÇÕES			
AUTOR DO PROJETO		ASSINATURA	DISCIPLINA
ROBERTO TEIXEIRA MOURA			TELECOM.
ENGENHEIRO ELETRICISTA		CREA SP 08919258-8	ETAPA DO PROJETO
RESPONSÁVEL TÉCNICO		ASSINATURA	EXECUTIVO
ROBERTO TEIXEIRA MOURA			
ENGENHEIRO ELETRICISTA		CREA SP 08919258-8	FOLHA
COORDINADOR DO PROJETO		ASSINATURA	
ANDRÉ V. LAPREGA			
ARQUITETO E URBANISTA		CAU - ARQUIT-7	
ESCALA		RESENHO	
Como indicado		FELIPE CORRÊA	CÓDIGO DO PROJETO
			1056/2023
			TEL 04/05