



SUBSOLO - DETECÇÃO E ALARME DE INCÊNDIO

1 : 75

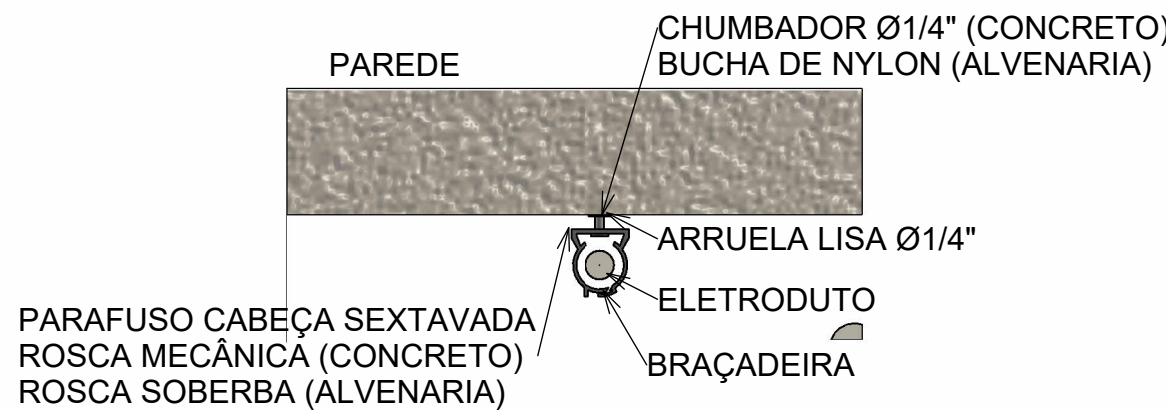

DET. 01 - FIXAÇÃO ELETRODUTO CONCRETO/ALVENARIA
S/ ESC.

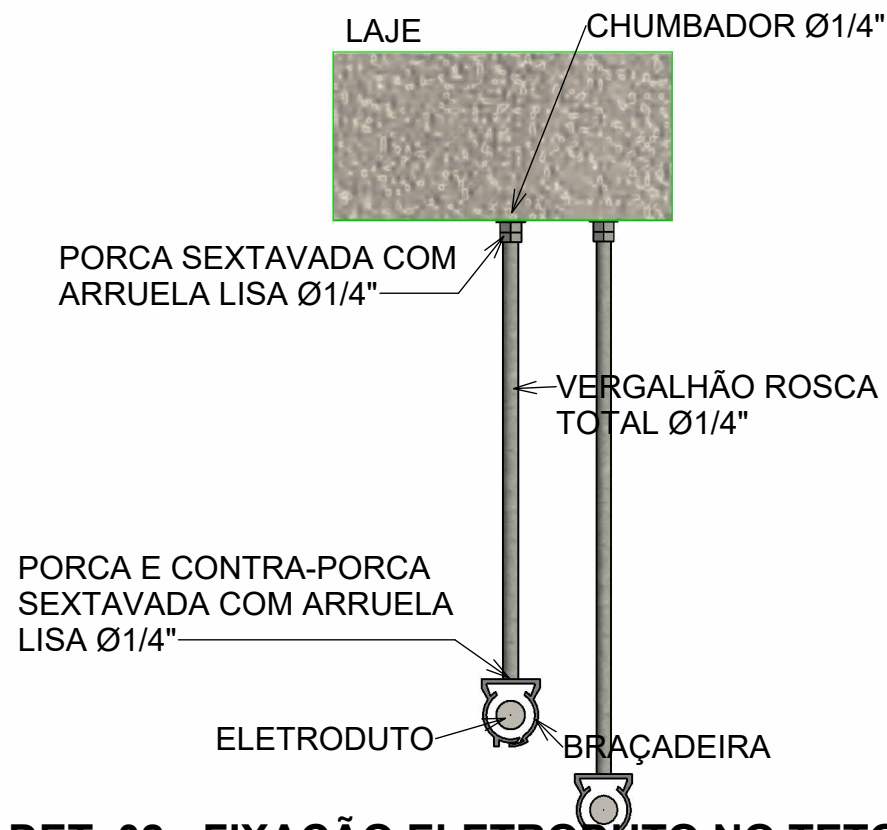

DET. 02 - FIXAÇÃO ELETRODUTO NO TETO
S/ ESC.

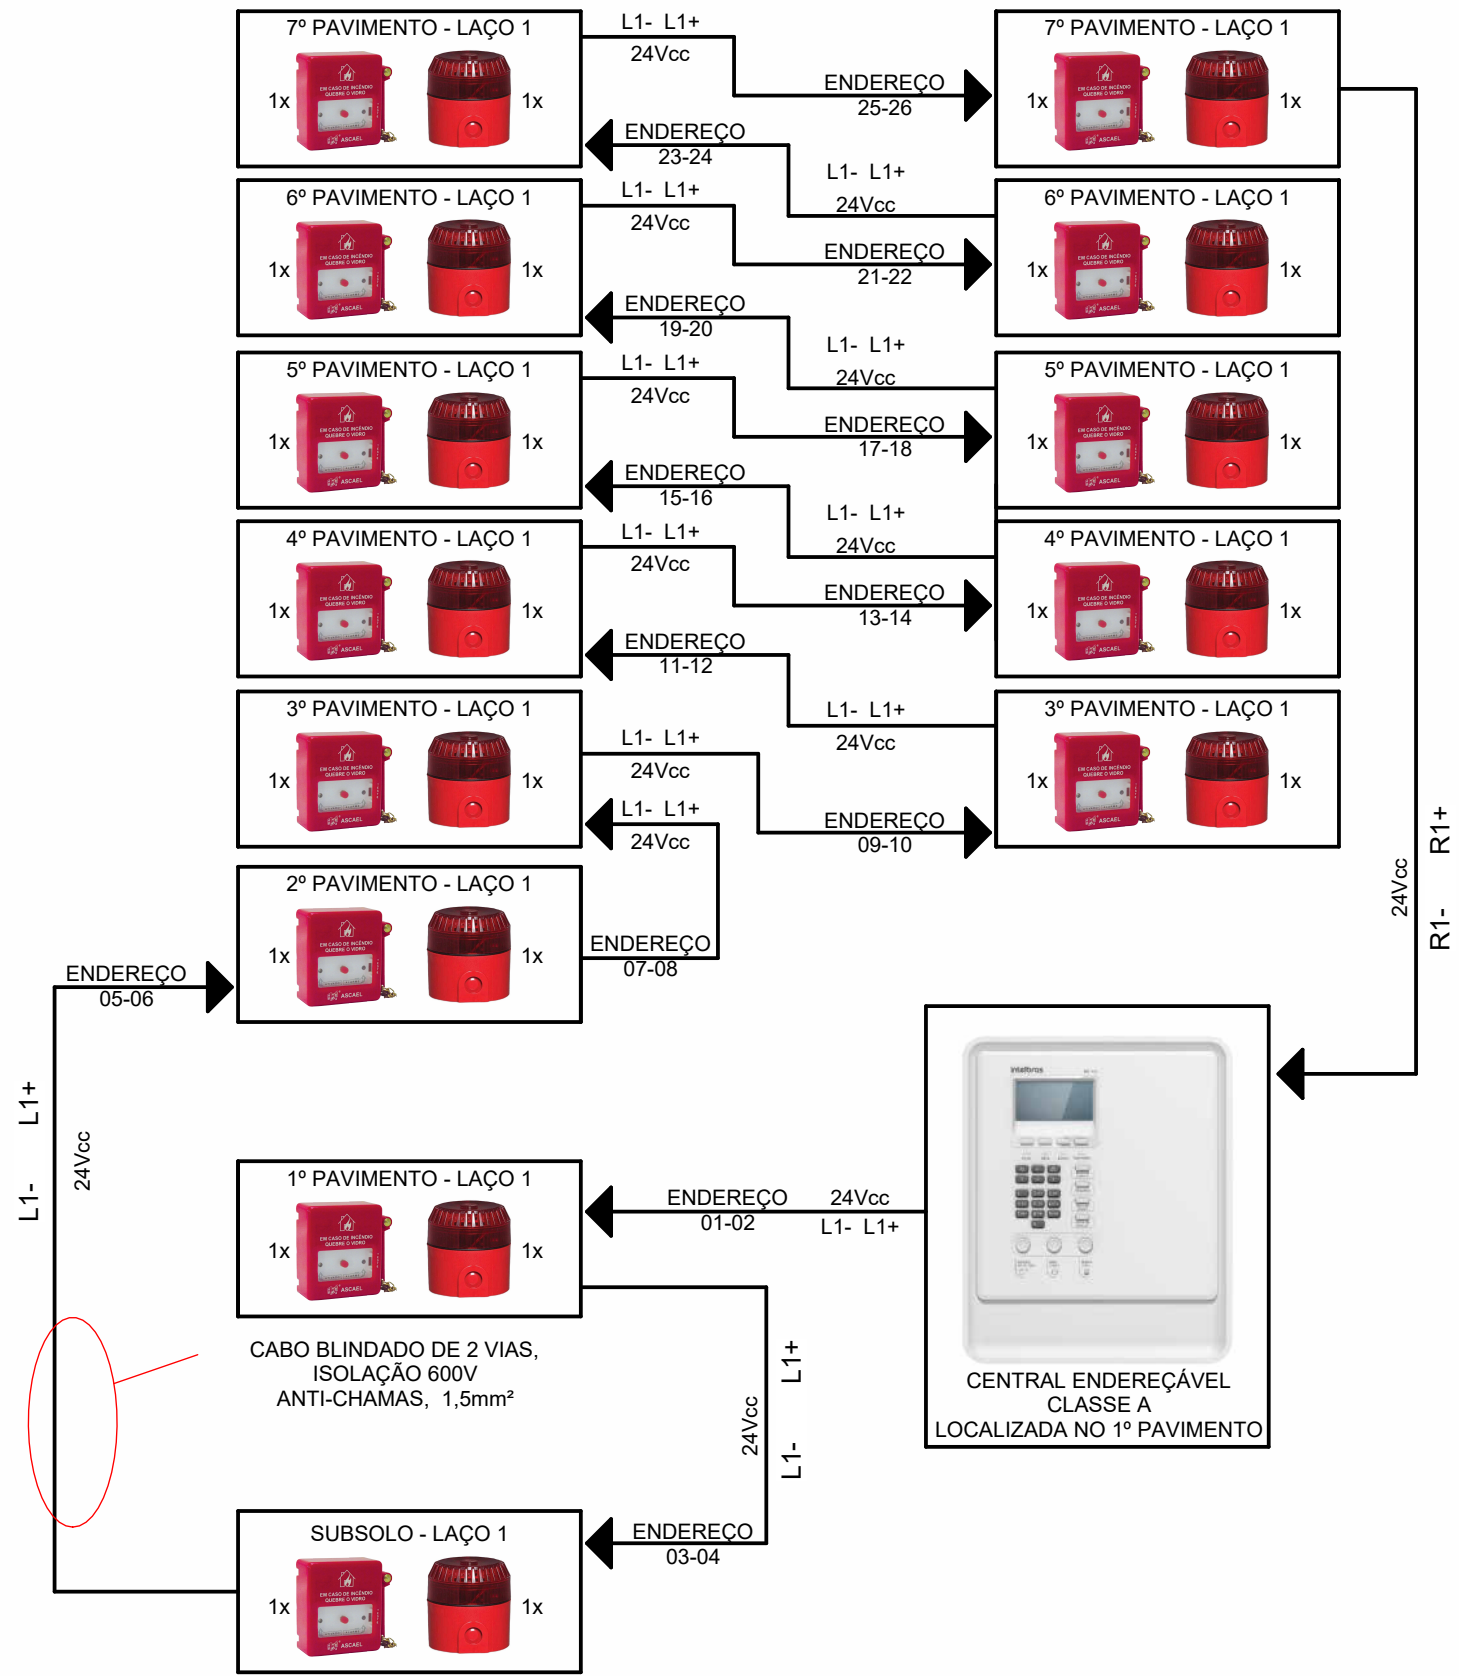


DIAGRAMA ESQUEMÁTICO DA CENTRAL DE ALARME DE INCÊNDIO
S/ ESC.

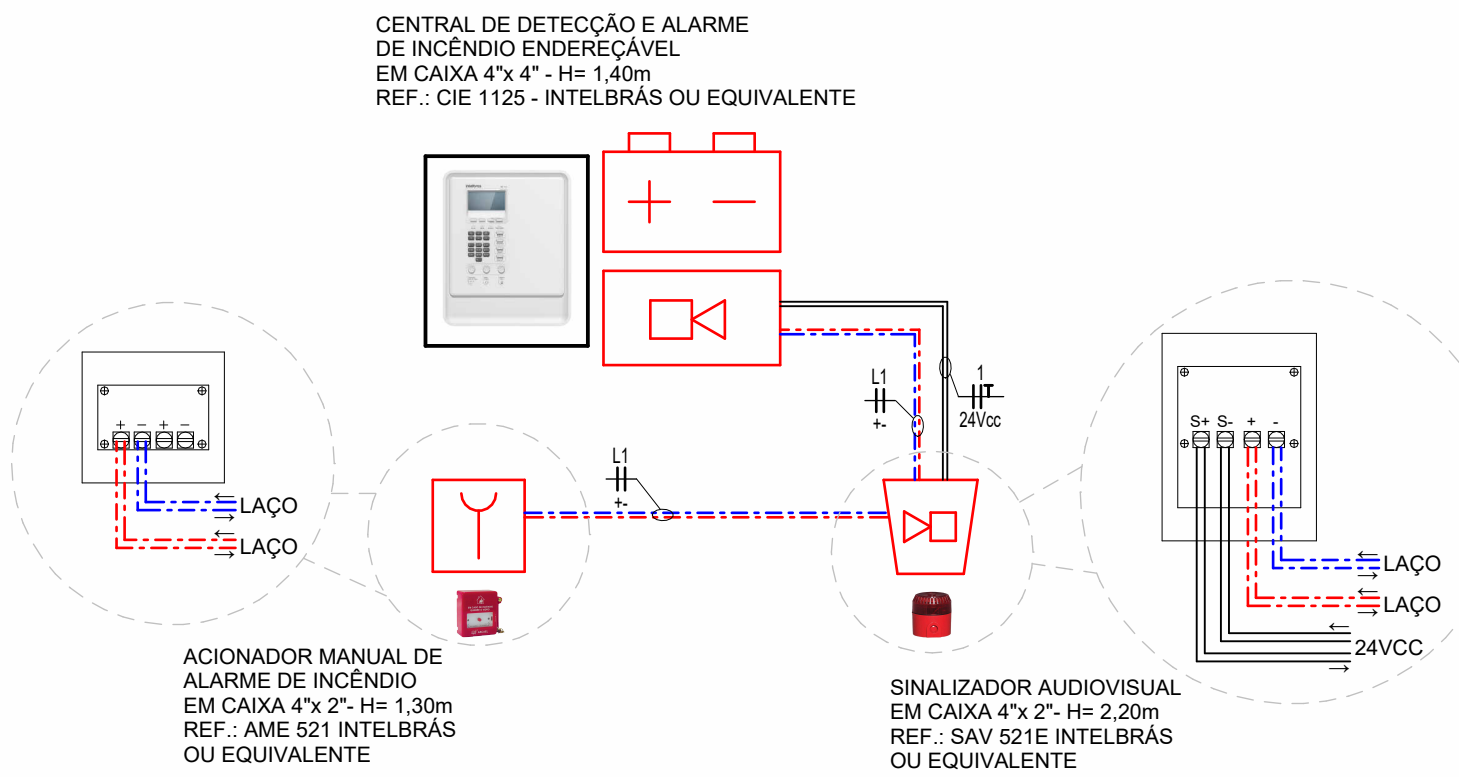


DIAGRAMA ESQUEMÁTICO DE LIGAÇÃO
S/ ESC.

NOTAS

- PARA LEGENDAS E NOTAS GERAIS VER FOLHA 03/04.

EXE-RD0 Rev-ips	23/09/2025 DATA	PROJETO EXECUTIVO - LICITAÇÃO DA OBRA	DESCRIÇÃO
MPMG Ministério Público do Estado de Minas Gerais			
fábrica civil www.fabricacivil.com.br			
OBJETO: SEDE DAS PROMOTORIAS DE JUSTIÇA DE IPATINGA-MG			
AV. DESPACHANTE RUI DUALMA BARBOSA, Nº 31 - CENTRO - IPATINGA-MG			
CONTRATANTE: MINISTÉRIO PÚBLICO DE MINAS GERAIS			
CONTEÚDO: SUBSOLO- DETECÇÃO E ALARME DE INCÊNDIO			
AUTOR DO PROJETO: ROBERTO TEIXEIRA MOURA	ASSINATURA:	DISCIPLINA: DTI	
RESPONSÁVEL TÉCNICO: ROBERTO TEIXEIRA MOURA	ASSINATURA:	ETAPA DO PROJETO: EXECUTIVO	
COORDENADOR DO PROJETO: ANDRÉ V. LAPREGA	ASSINATURA:	FOLHA: DTI 01/04	
ARQUITETO E URBANISTA: 1 : 75	CAU - AB3754-7 FELIPE CORRÊA	CODIGO DO PROJETO: 1056/2023	