


1º PAVIMENTO - DETECÇÃO E ALARME DE INCÊNDIO

1 : 75

NOTAS

- PARA LEGENDAS E NOTAS GERAIS VER FOLHA 03/04.

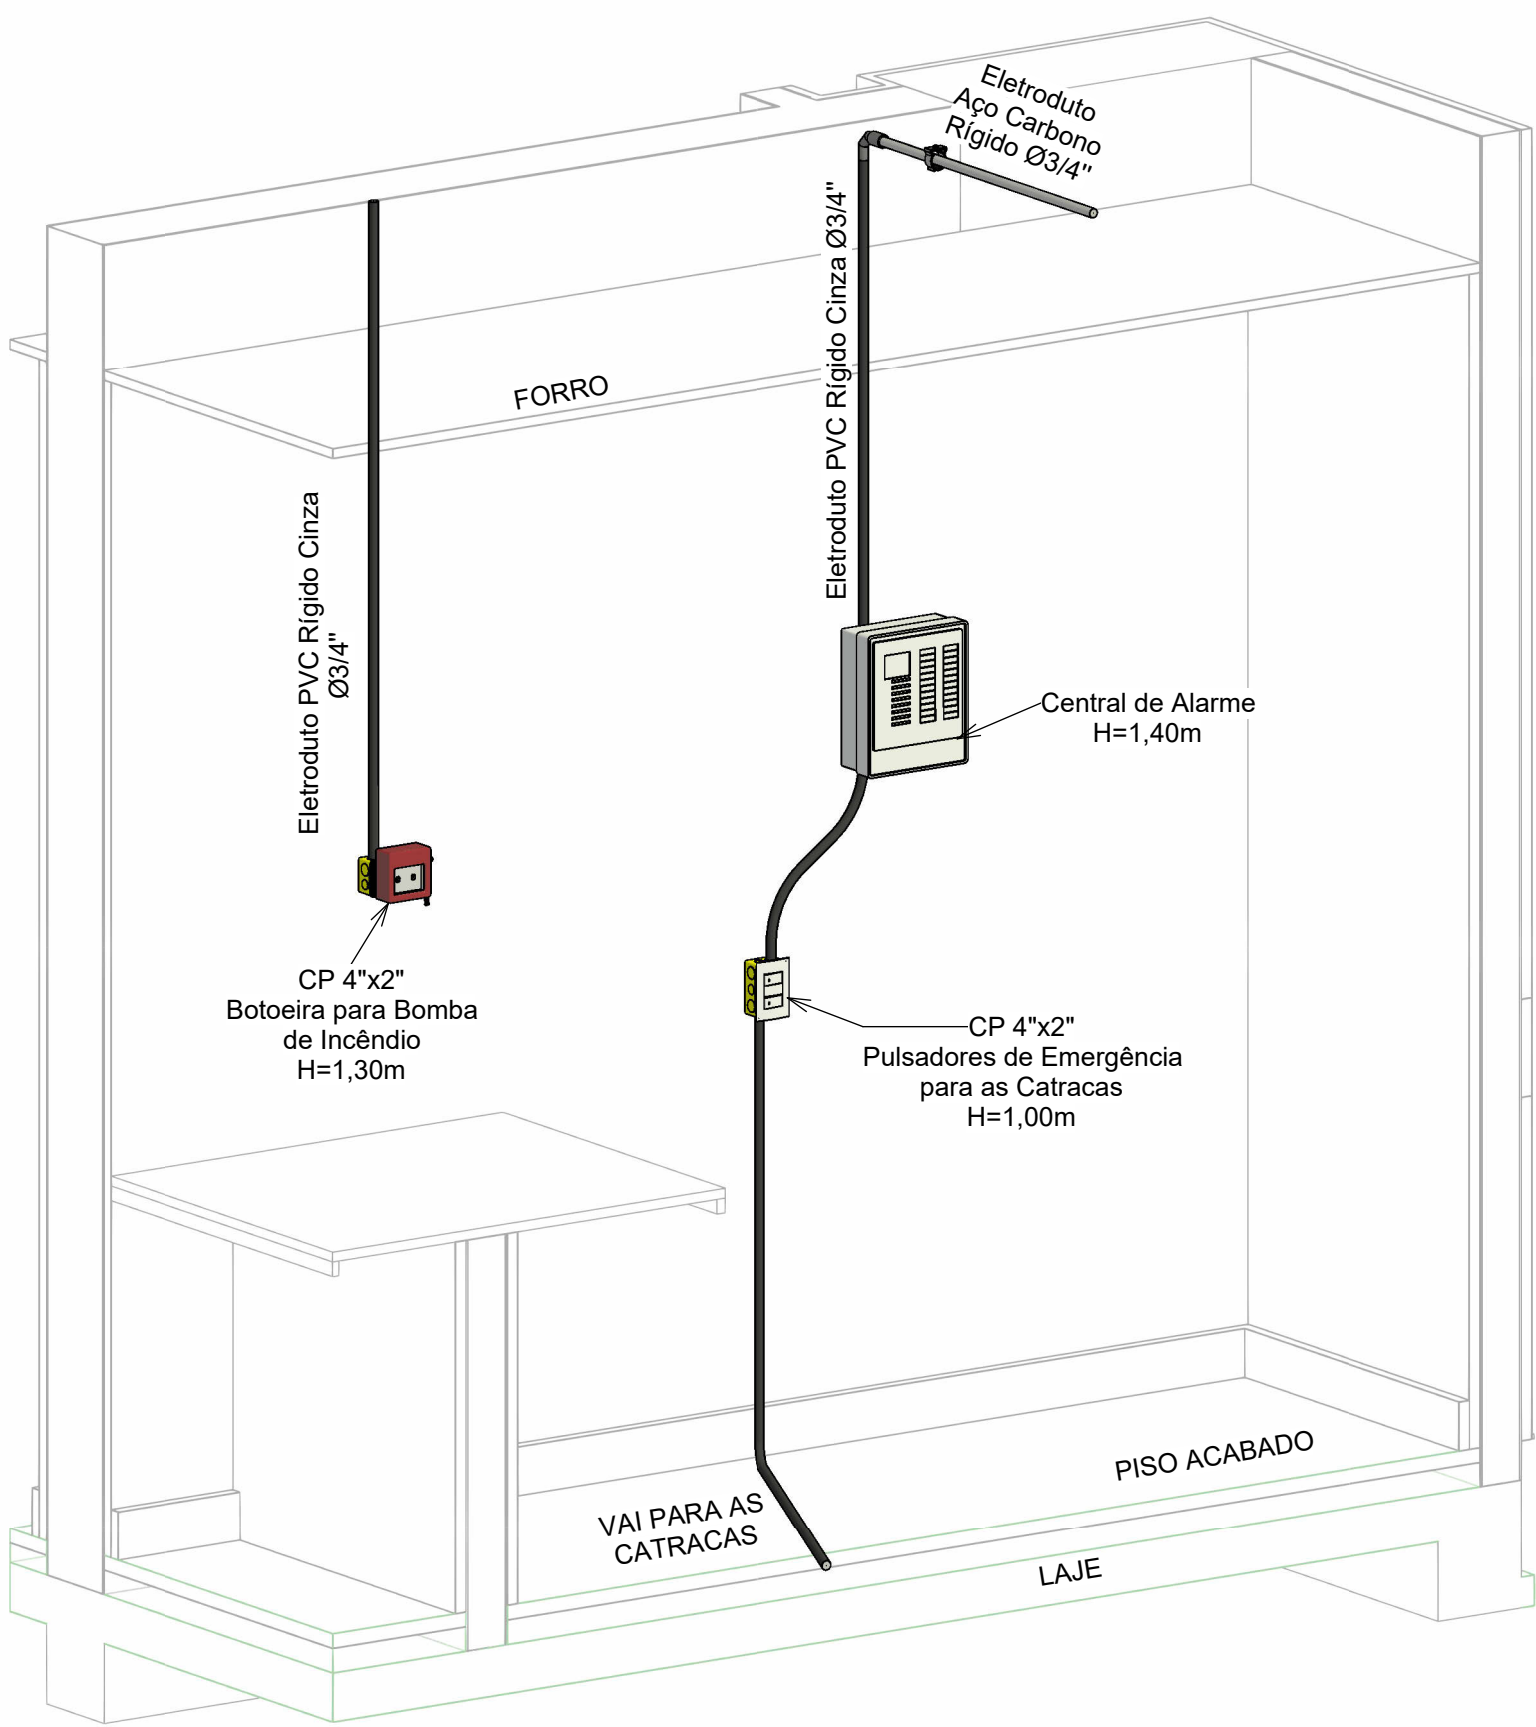

DET. 03 - CENTRAL DE ALARME E ACIONADOR DE BOMBA DE INCÊNDIO

S/ ESC.

EXE-RD0	23/09/2025	PROJETO EXECUTIVO - LICITAÇÃO DA OBRA	DESCRIÇÃO
Rev-ips	DATA		
 Ministério Público do Estado de Minas Gerais		 www.fabricacivil.com.br	
OBJETO:			
SEDE DAS PROMOTORIAS DE JUSTIÇA DE IPATINGA-MG			
AV. DESPACHANTE RUI DUALMA BARBOSA, Nº 31 - CENTRO - IPATINGA-MG			
CONTRATANTE:			
MINISTÉRIO PÚBLICO DE MINAS GERAIS			
CONTEÚDO:			
1º PAVIMENTO- DETECÇÃO E ALARME DE INCÊNDIO			
AUTOR DO PROJETO:		ASSINATURA:	DISCIPLINA:
ROBERTO TEIXEIRA MOURA			DTI
ENGENHEIRO ELETRICISTA		CREA SP 090184256-8	
RESPONSÁVEL TÉCNICO:		ASSINATURA:	ETAPA DO PROJETO:
ROBERTO TEIXEIRA MOURA			EXECUTIVO
ENGENHEIRO ELETRICISTA		CREA SP 090184256-8	
COORDENADOR DO PROJETO:		ASSINATURA:	FOLHA:
ANDRÉ V. LAPREGA			DTI
ARQUITETO E URBANISTA		CAU - AB3754-7	02/04
ESCALA:		DESENHO:	
1 : 75		FELIPE CORRÊA	CODIGO DO PROJETO:
			1056/2023